


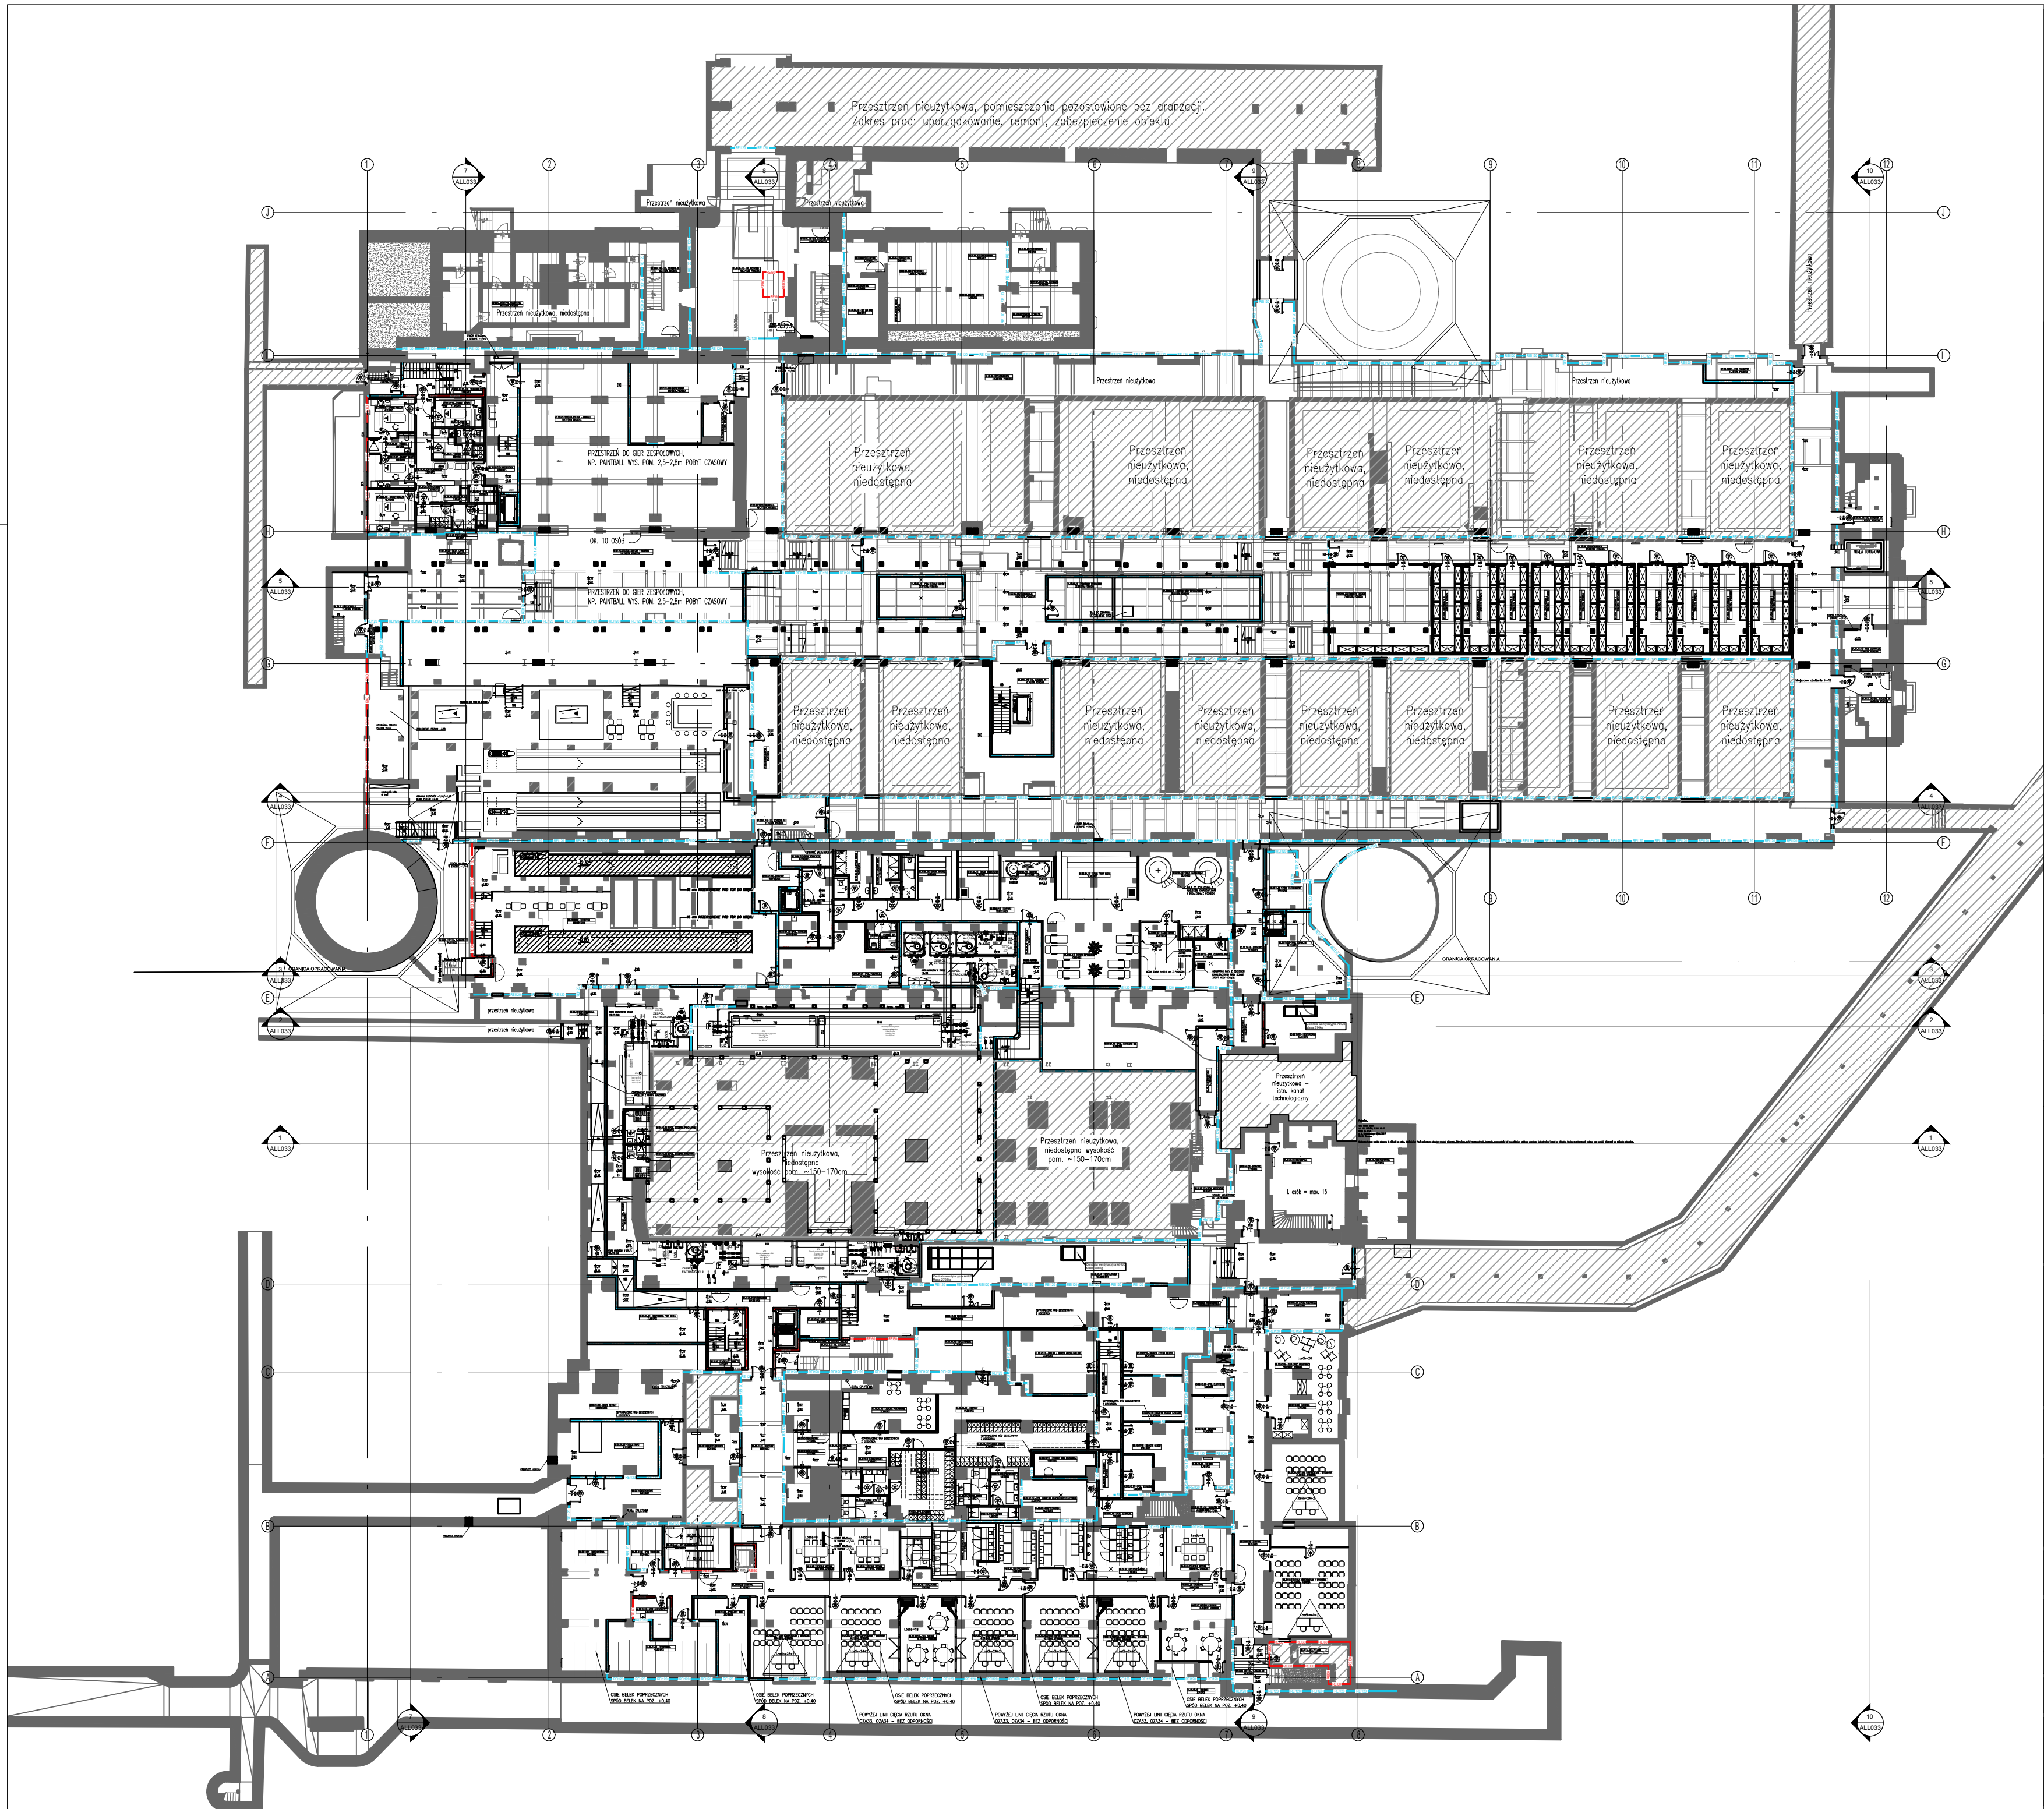

LEGENDA:		
■ EI60	projektowana przegroda o odporności ogniowej EI60	
■ REI60	projektowana przegroda o odporności ogniowej REI60	
■ EI120	projektowana przegroda o odporności ogniowej EI120	
■ REI120	projektowana przegroda o odporności ogniowej REI120	
EI30	wymagana odporność ogniowa EI30 dla przegrody istniejącej	
REI30	wymagana odporność ogniowa REI30 dla przegrody istniejącej	
EI60	wymagana odporność ogniowa EI60 dla przegrody istniejącej	
REI60	wymagana odporność ogniowa REI60 dla przegrody istniejącej	
EI120	wymagana odporność ogniowa EI120 dla przegrody istniejącej	
REI120	wymagana odporność ogniowa REI120 dla przegrody istniejącej	
ZH52	zawory 52 zabudowane na pionie nawodnionym	
H25	hydrant wewnętrzny 25 z węzłem półstywnym 30m	
Wszystkie ściany działowe klatek schodowych i szybów windowych co najmniej REI60 poza wskazanymi na rysunkach o wyższej klasie odporności ogniowej.		
Wszystkie ściany działowe pomieszczeń gospodarczych i technicznych co najmniej REI60 poza wskazanymi na rysunkach o wyższej klasie odporności ogniowej.		
Pozostałe ściany działowe co najmniej EI60 poza wskazanymi na rysunkach o wyższej klasie odporności ogniowej.		
Ściany obudowy szachtów instalacyjnych co najmniej EI120.		
Ściany zewnętrzne w pasach międzykondygnacyjnych co najmniej EI60(o-i) poza wskazanymi na rysunkach o wyższej klasie odporności ogniowej.		
Typ:		
EKSPERTYZA TECHNICZNA ZABEZPIECZENIA PRZECIWOŻAROWEGO ZESPOŁU BUDYNKÓW POPRZEMYSŁOWYCH BYŁEJ "ELEKTROCIĘPŁOWNI SZOMBIERKI" W BYTOMIU PRZY UL. KOSYNIERÓW 34		
Inwestor:	<div>ARCHE</div> <div>„ARCHE” S.A. ul. Puławska 361, 02-801 Warszawa tel.: 22 319 80 80, arche@arche.pl</div>	
Pracownia wykonująca:	<div>bulak</div> <div>PROJEKT</div> <div>BULAK Sp. z o.o. ul. Wojciecha Chrzanowskiego 16 lok. 308 04-392 Warszawa bulakprojekt@bulakprojekt.pl</div>	
Inwestycja:	Przebudowa, rozbudowa, nadbudowa, remont i zmiana sposobu użytkowania północnej części zespołu budynków przemysłowych „Elektrociepłowni Szombierki” na funkcję usługowe towarzyszące fundacji, tj.: funkcje kultury (m. in. muzeum), nauki i oświaty, turystyki, sportu i rekreacji, zakwaterowania turystycznego, wystawiennictwa, biur, handlu, gastronomii oraz usług zdrowia wraz z zagospodarowaniem terenu i infrastrukturą towarzyszącą.	
Adres:	Kosynierów 34, 41-907 Bytom 1787/9, 1709/9, 1710/9, 1711/9 obręb Szombierki	
Projektant:	mgr inż. arch. MAREK BULAK	GP-7342/1711/158/91 w specjalności architektonicznej
Zespół projektowy:	<div>mgr inż. arch. Tomasz Orobec</div> <div>mgr inż. arch. Natalia Szalewicz</div> <div>mgr inż. arch. Katarzyna Fiedorowicz</div> <div>mgr inż. arch. Andrzej Piekarski</div>	
Sprawdzający:	mgr inż. arch. PRZEMYSŁAW KOLASIŃSKI	35/07/DOIA w specjalności architektonicznej
Przedmiot:	RZUT PIĘTRO -1	
Specjalność:	ARCHITEKTURA	Faza: PROJEKT BUDOWLANY ZMIAN
DATA:	2025-11-28	SKALA: -
REWIZJA:	NUMER RYSUNKU: <div>2303-00</div>	