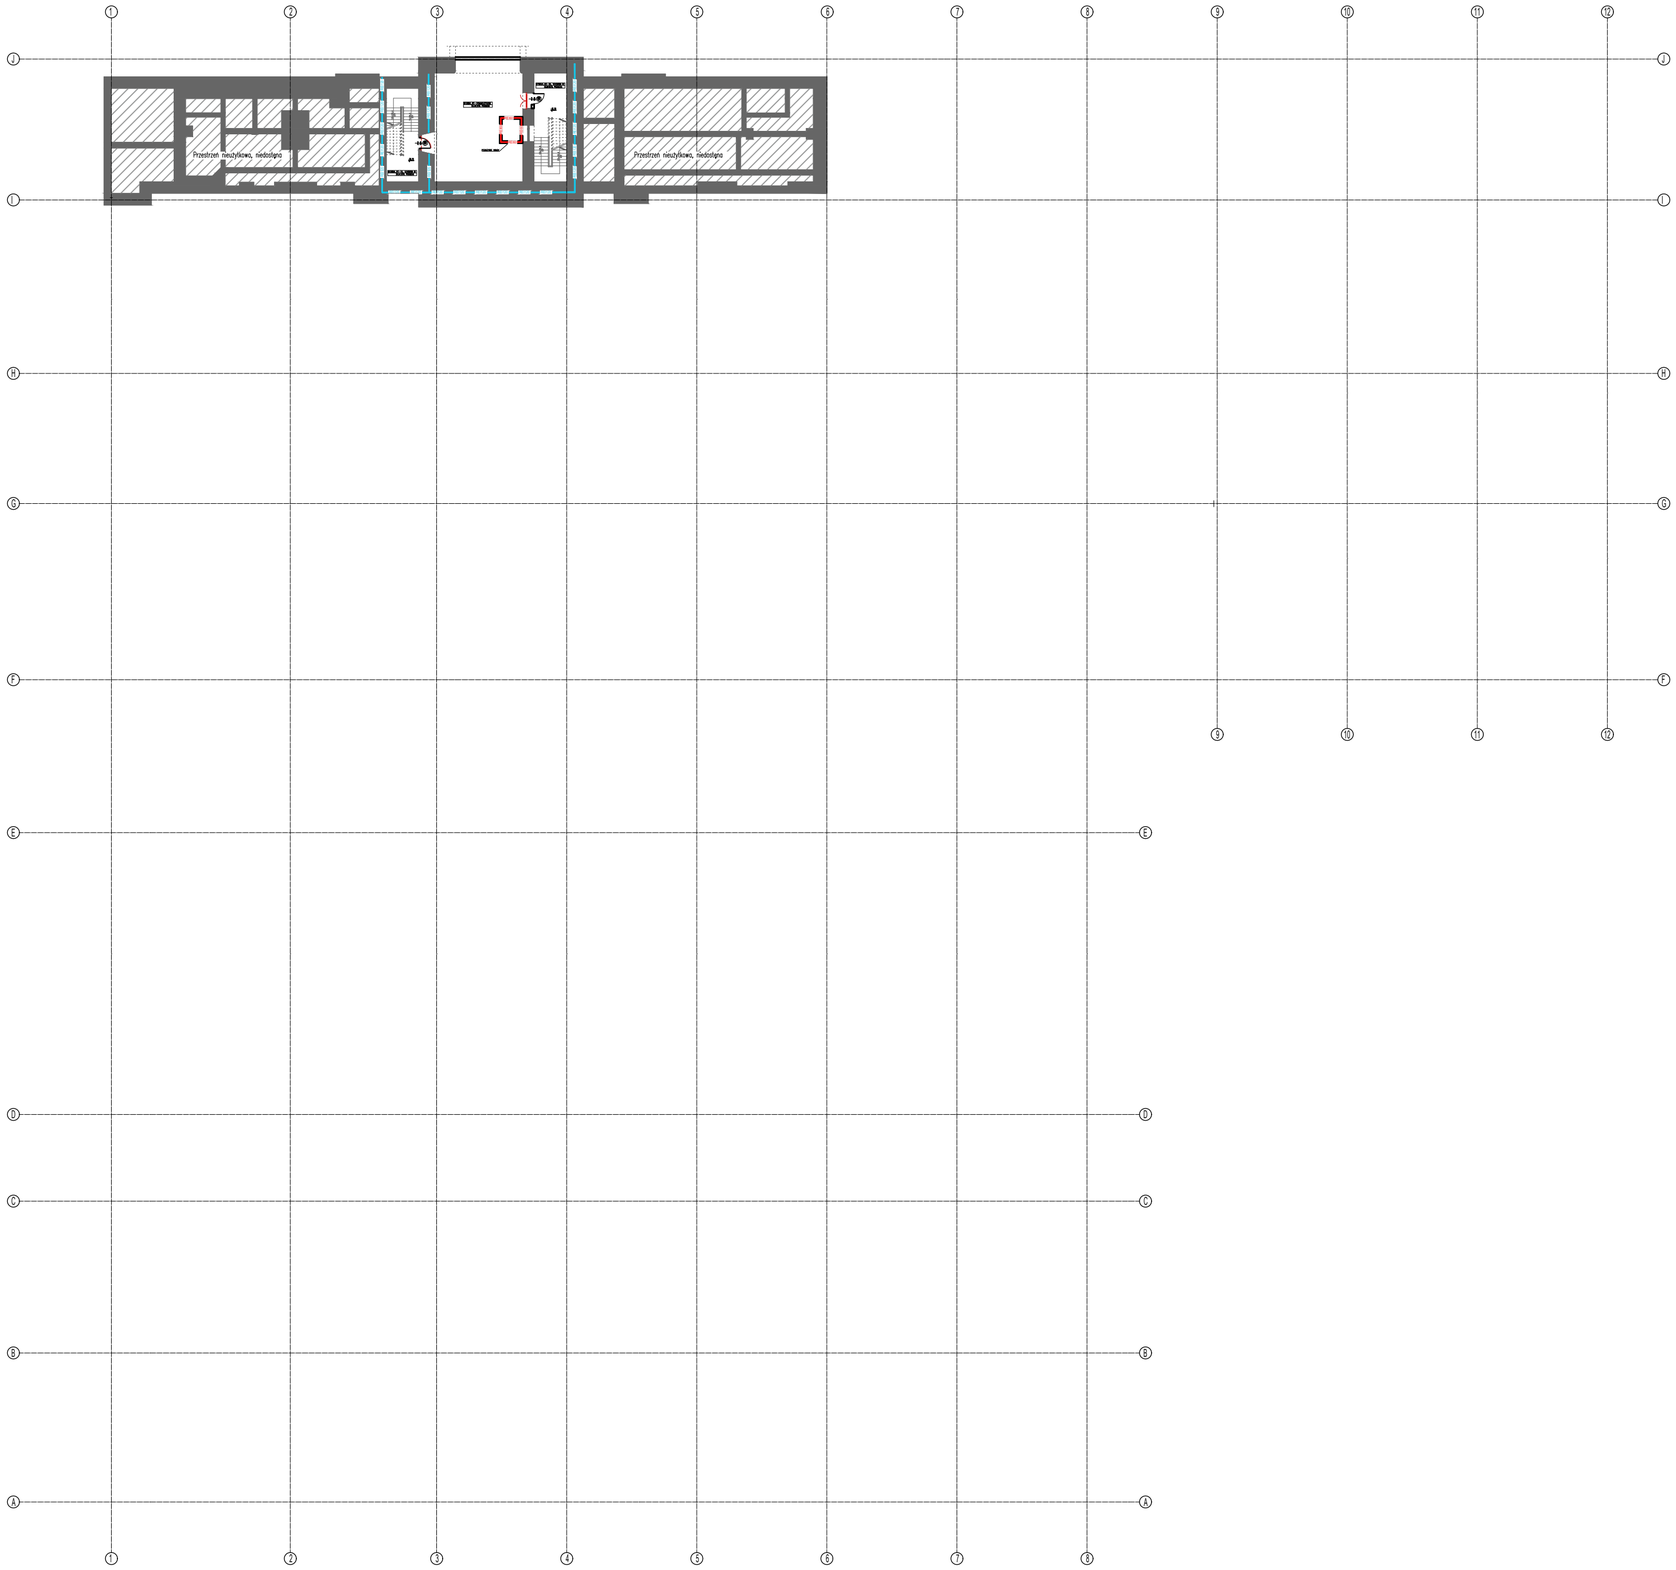

LEGENDA:

EI60	projektowana przegroda o odporności ogniowej EI60
REI60	projektowana przegroda o odporności ogniowej REI60
EI120	projektowana przegroda o odporności ogniowej EI120
REI120	projektowana przegroda o odporności ogniowej REI120
EI30	wymagana odporność ogniowa EI30 dla przegrody istniejącej
REI30	wymagana odporność ogniowa REI30 dla przegrody istniejącej
EI60	wymagana odporność ogniowa EI60 dla przegrody istniejącej
REI60	wymagana odporność ogniowa REI60 dla przegrody istniejącej
EI120	wymagana odporność ogniowa EI120 dla przegrody istniejącej
REI120	wymagana odporność ogniowa REI120 dla przegrody istniejącej
H52	zawory 52 zabudowane na pionie nawodnionym
H25	hydrant wewnętrzny 25 z wężem półsztywnym 30m

Wszystkie ściany działowe klatek schodowych i szybów windowych co najmniej REI60 poza wskazanymi na rysunkach o wyższej klasie odporności ogniowej.

Wszystkie ściany działowe pomieszczeń gospodarczych i technicznych co najmniej REI60 poza wskazanymi na rysunkach o wyższej klasie odporności ogniowej.

Pozostałe ściany działowe co najmniej EI60 poza wskazanymi na rysunkach o wyższej klasie odporności ogniowej.

Ściany obudowy szachtów instalacyjnych co najmniej EI120.

Ściany zewnętrzne w pasach międzykondygnacyjnych co najmniej EI60(o-i) poza wskazanymi na rysunkach o wyższej klasie odporności ogniowej.

Tytuł:
EKSPERTYZA TECHNICZNA ZABEZPIECZENIA PRZECIWPOŻAROWEGO ZESPOŁU BUDYNKÓW POPRZEMYSŁOWYCH BYŁEJ "ELEKTROCIEPŁOWNI SZOMBIERKI" W BYTOMIU PRZY UL. KOSYNIERÓW 34

Inwestor:
„ARCHE" S.A.
ul. Puławska 361, 02-801 Warszawa
tel.: 22 319 80 80, arche@arche.pl

Pracownia wiodąca:
BULAK Sp. z o.o.
ul. Wojciecha Chrzanowskiego 16 lok. 308
04-392 Warszawa
bulakprojekt@bulakprojekt.pl

Inwestycja:
Przebudowa, rozbudowa, nadbudowa, remont i zmiana sposobu użytkowania północnej części zespołu budynków poprzemysłowych „Elektrociepłowni Szombierki" na funkcje usługowe towarzyszące fundacji, tj.: funkcje kultury (m. in. muzeum), nauki i oświaty, turystyki, sportu i rekreacji, zakwaterowania turystycznego, wystawiennictwa, biur, handlu, gastronomii oraz usług zdrowia wraz z zagospodarowaniem terenu i infrastrukturą towarzyszącą.

Adres:
Kosynierów 34, 41-907 Bytom
1787/9, 1709/9, 1710/9, 1711/9 obręb Szombierki

Projektant:	mgr inż. arch. MAREK BULAK	GP-7342/171/158/91 w specjalności architektonicznej	
Zespół projektowy:	mgr inż. arch. Tomasz Orobeć		
	mgr inż. arch. Natalia Szalewicz		
	mgr inż. arch. Katarzyna Fiedorowicz		
	mgr inż. arch. Andrzej Piekarski		
Sprawdzający:	mgr inż. arch. PRZEMYSŁAW KOLASIŃSKI	35/07/DOIA w specjalności architektonicznej	

Przedmiot:
RZUT PIĘTRO -2

Specjalność: ARCHITEKTURA
Faza: PROJEKT BUDOWLANY ZMIAN

DATA: 2025-11-28
SKALA: -

REWIZJA:

NUMER RYSUNKU:
2303-000