


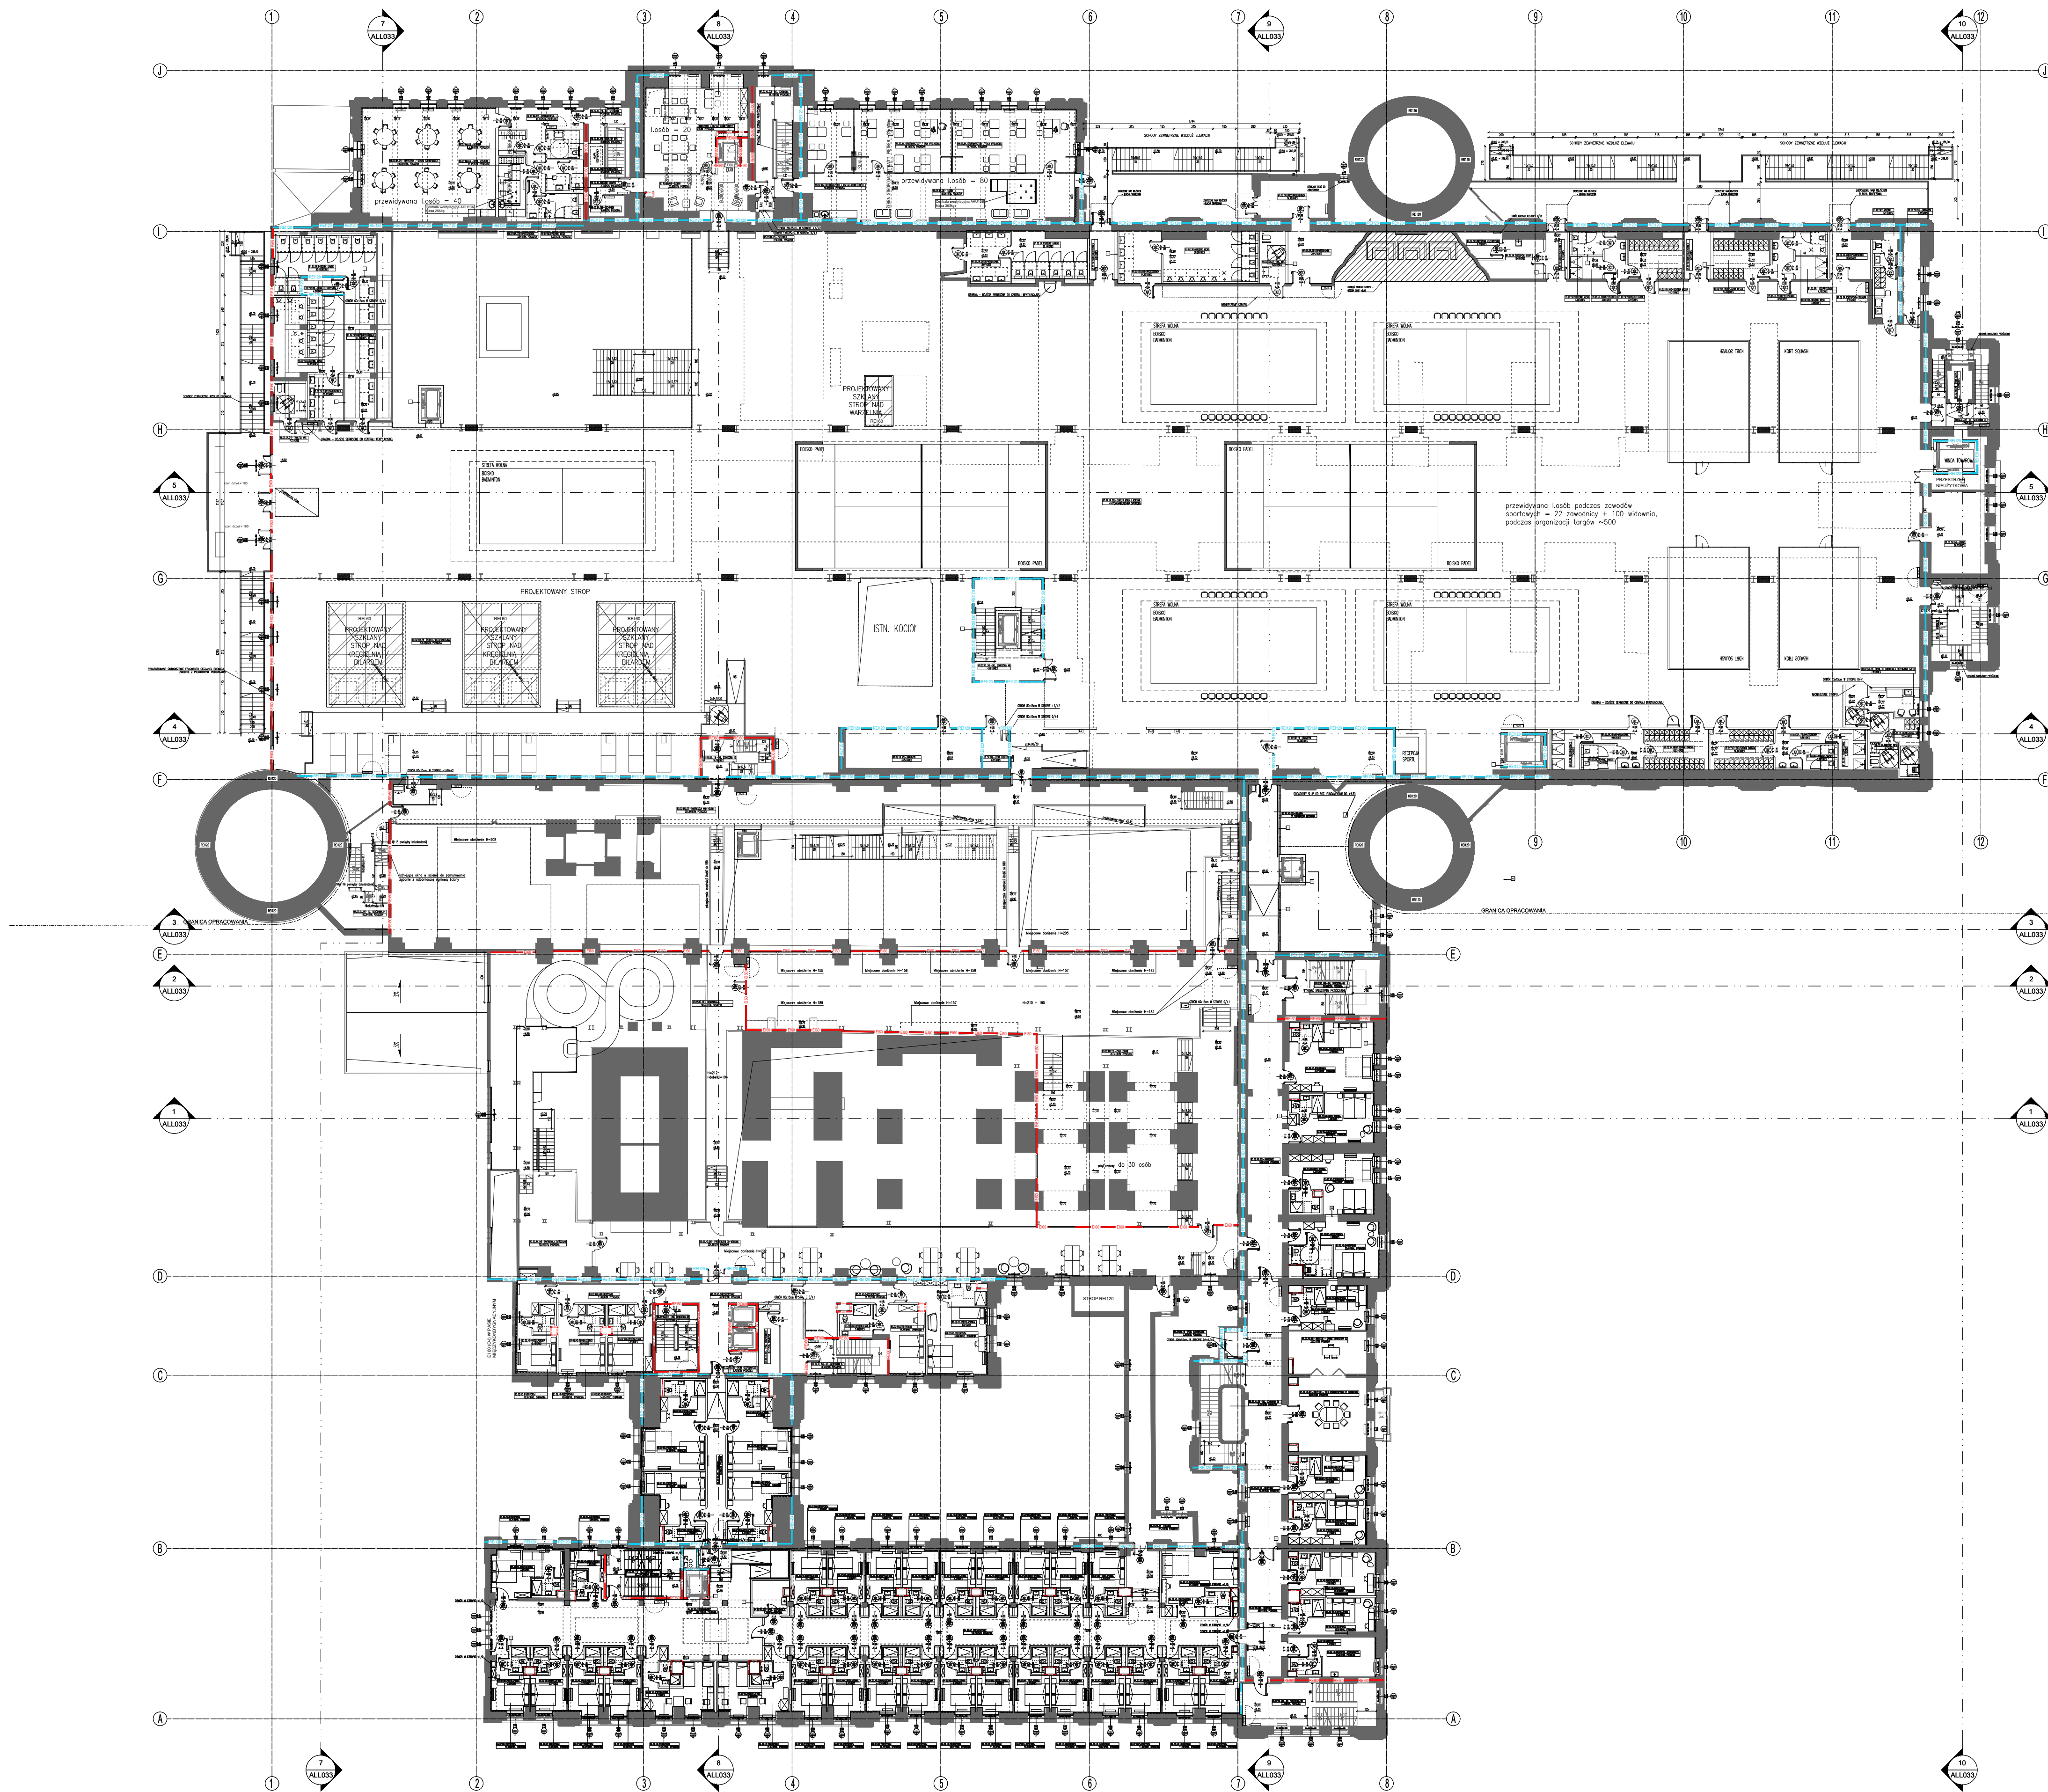

LEGENDA:

- EI60 — projektowana przegroda o odporności ogniowej EI60
- REI60 — projektowana przegroda o odporności ogniowej REI60
- EI120 — projektowana przegroda o odporności ogniowej EI120
- REI120 — projektowana przegroda o odporności ogniowej REI120

EI30 wymagana odporność ogniowa EI30 dla przegrody istniejącej

REI30 wymagana odporność ogniowa REI30 dla przegrody istniejącej

EI60 wymagana odporność ogniowa EI60 dla przegrody istniejącej

REI60 wymagana odporność ogniowa REI60 dla przegrody istniejącej

EI120 wymagana odporność ogniowa EI120 dla przegrody istniejącej

REI120 wymagana odporność ogniowa REI120 dla przegrody istniejącej

Z52Z zawory 52 zabudowane na pionie nawodnionym

I25 hydrant wewnętrzny 25 z węzłem póżtywnym 30m

Wszystkie ściany działowe klatek schodowych i szybów windowych co najmniej REI60 poza wskazanymi na rysunkach o wyższej klasie odporności ogniowej.

Wszystkie ściany działowe pomieszczeń gospodarczych i technicznych co najmniej REI60 poza wskazanymi na rysunkach o wyższej klasie odporności ogniowej.

Pozostałe ściany działowe co najmniej EI60 poza wskazanymi na rysunkach o wyższej klasie odporności ogniowej.

Ściany obudowy szachtów instalacyjnych co najmniej EI120.

Ściany zewnętrzne w pasach międzykondygnacyjnych co najmniej EI60(o-) poza wskazanymi na rysunkach o wyższej klasie odporności ogniowej.

Tytuł		EKSPERTYZA TECHNICZNA ZABEZPIECZENIA PRZECIWPOŻAROWEGO ZESPÓŁU BUDYNKÓW PRZEMYSŁOWYCH BYLEJ "ELEKTROCIĘPŁOWNI SZOMBIERKI" W WYTKOMU PRZY UL. KOSZYWIERÓW 34	
Wzrost		"ARCHE" S.A. ul. Puławska 361, 02-801 Warszawa tel.: 22 319 80 80, arche@arche.pl	
Pracownia		BULAK Sp. z o.o. ul. Włodzka Chrzczanowskiego 16 lok. 308 04-392 Warszawa bulakprojekt@bulakprojekt.pl	
Wzrost		Przebudowa, rozbudowa, nadbudowa, remont i zmiana sposobu użytkowania północnej części zespołu budynków przemysłowych „Elektrociepłowni Szombierki” na funkcje usługowe towarzyszące fundacji, tj.: funkcje kultury (m. in. muzeum), nauki i oświaty, turystyki, sportu i rekreacji, zakwaterowania turystycznego, wystawiennictwa, biur, handlu, gastronomii oraz usług zdrowia wraz z zagospodarowaniem terenu i infrastrukturą towarzyszącą.	
Adres		Koszywierska 34, 41-600 Bytom 1787/9, 1709/9, 1711/9, 1711/9 obręb Szombierki	
Projektant		mgr inż. arch. MAREK BULAK	GP-7342171715891 w specjalności architektonicznej
Zespół projektowy		mgr inż. arch. Tomasz Orobec mgr inż. arch. Natalia Szalewicz mgr inż. arch. Katarzyna Fiedorowicz mgr inż. arch. Andrzej Piekarski	
Sprawdzający		mgr inż. arch. PRZEMYSŁAW KOLASIŃSKI	3507/D00A w specjalności architektonicznej
Nazwa		RZUT PIĘTRA 1	
Specjalność		ARCHITEKTURA	PROJEKT BUDOWLANY ZMIAN
Data		2025-11-28	SKALA -
Rozmiar		NUMER RYSUNKU 2303-02	