


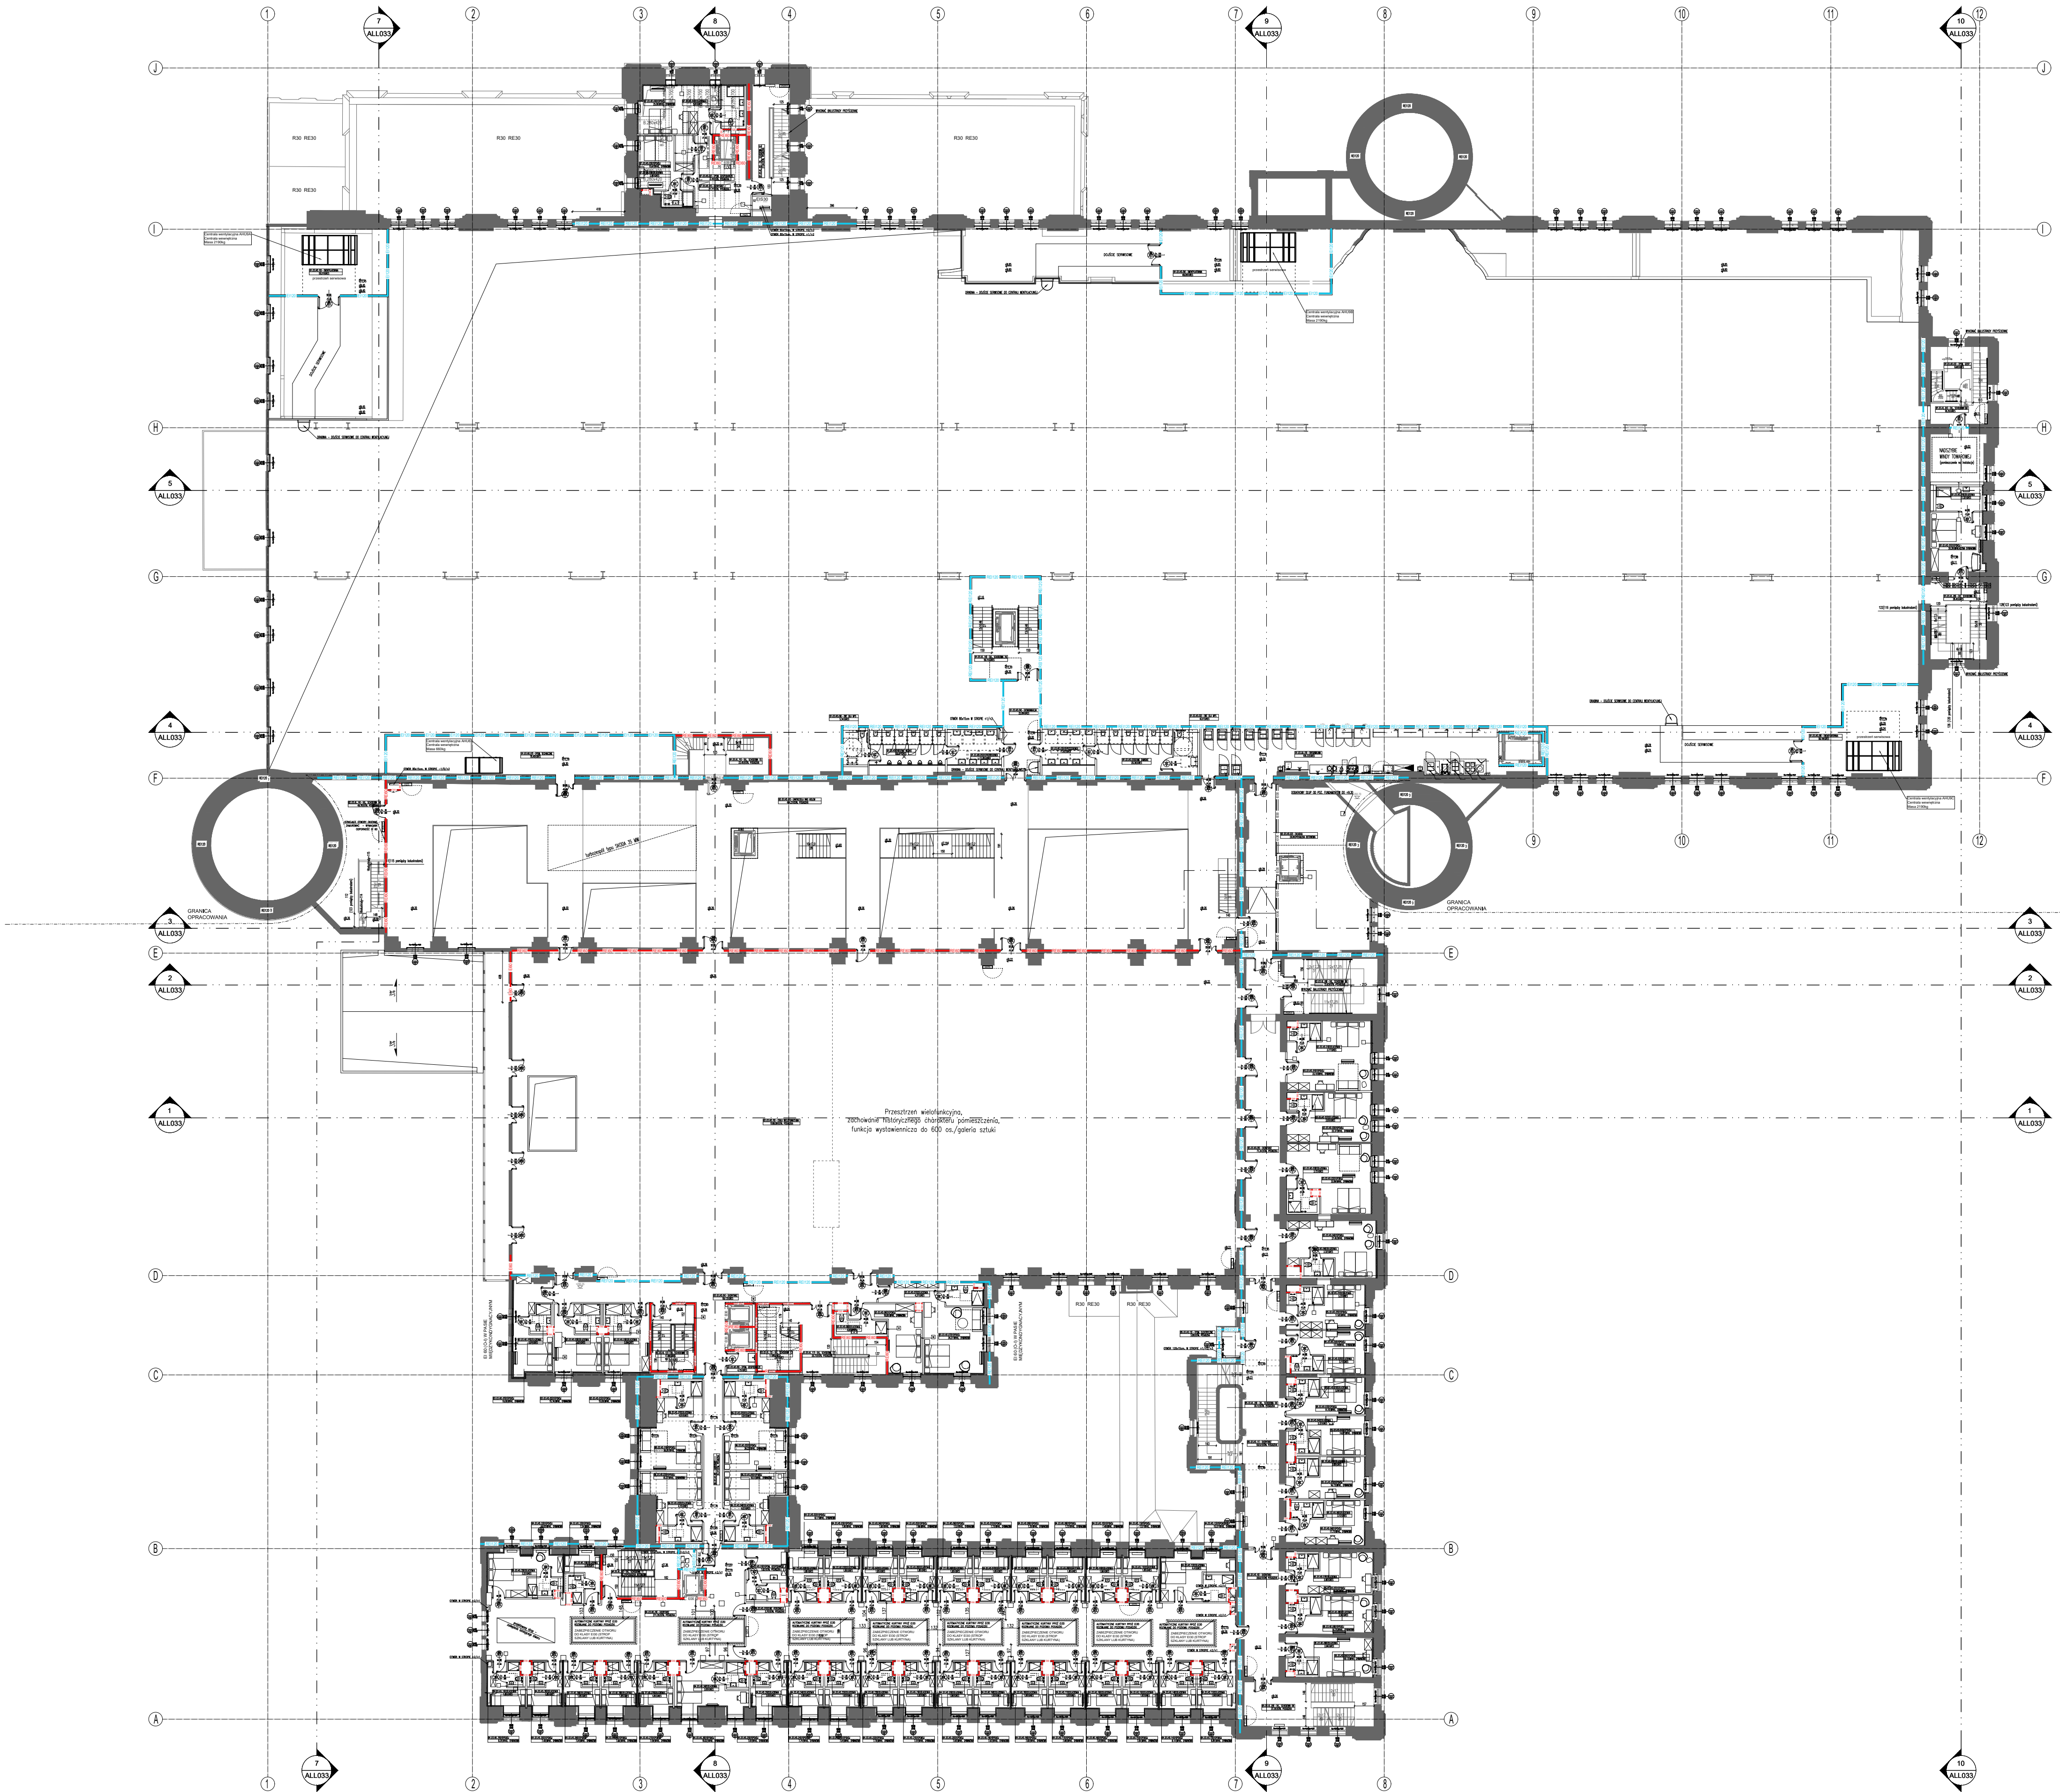

LEGENDA:	
— EI60	projektowana przegroda o odporności ogniowej EI60
— REI60	projektowana przegroda o odporności ogniowej REI60
— EI120	projektowana przegroda o odporności ogniowej EI120
— REI120	projektowana przegroda o odporności ogniowej REI120
EI30	wymagana odporność ogniowa EI30 dla przegrody istniejącej
REI30	wymagana odporność ogniowa REI30 dla przegrody istniejącej
EI60	wymagana odporność ogniowa EI60 dla przegrody istniejącej
REI60	wymagana odporność ogniowa REI60 dla przegrody istniejącej
EI120	wymagana odporność ogniowa EI120 dla przegrody istniejącej
REI120	wymagana odporność ogniowa REI120 dla przegrody istniejącej
Z52	zawory 52 zabudowane na pionie nawodnionym
125	hydrant wewnętrzny 25 z węzłem póższywnym 30m

Wszystkie ściany działowe klatek schodowych i sztywów windowych co najmniej REI60 poza wskazanymi na rysunkach o wyższej klasie odporności ogniowej.

Wszystkie ściany działowe pomieszczeń gospodarczych i technicznych co najmniej REI60 poza wskazanymi na rysunkach o wyższej klasie odporności ogniowej.

Pozostałe ściany działowe co najmniej EI60 poza wskazanymi na rysunkach o wyższej klasie odporności ogniowej.

Ściany obudowy szachtów instalacyjnych co najmniej EI120.

Ściany zewnętrzne w pasach międzykondygnacyjnych co najmniej EI60(o-) poza wskazanymi na rysunkach o wyższej klasie odporności ogniowej.

Tytuł	EKSPERTYZA TECHNICZNA ZABEZPIECZENIA PRZECIWPÓŻAROWEGO ZESPOŁU BUDYNKÓW PRZEMYSŁOWYCH BYŁEJ "ELEKTROCIĘPŁOWNI SZOMBIERKI" W BYTOMIU PRZY UL. KOSZYWIERÓW 34	
Wydawca	ARCHE	ARCHE S.A. ul. Puławska 361, 02-801 Warszawa tel.: 22 319 80 80, arche@arche.pl
Pracownia wykonawcza	BULAK	BULAK Sp. z o.o. ul. Wójcicha Chrzanowskiego 16 lok. 308 04-392 Warszawa bulakprojekt@bulakprojekt.pl
Wzrosty	Przebudowa, rozbudowa, nadbudowa, remont i zmiana sposobu użytkowania północnej części zespołu budynków przemysłowych „Elektrociepłowni Szombierki” na funkcje usługowe towarzyszące fundacji, tj.: funkcje kultury (m. in. muzeum), nauki i oświaty, turystyki, sportu i rekreacji, zakwaterowania turystycznego, wystawiennictwa, biur, handlu, gastronomii oraz usług zdrowia wraz z zagospodarowaniem terenu i infrastrukturą towarzyszącą.	
Adres	Koszywierska 34, 41-601 Bytom 1787/9, 1709/9, 1710/9, 1711/9 obręb Szombierki	
Projektant	mgr inż. arch. MAREK BULAK	GP-3542171/158/91 w sporządzeniu architektonicznym
Zespół projektowy	mgr inż. arch. Tomasz Orobiec mgr inż. arch. Natalia Szalewicz mgr inż. arch. Katarzyna Fiedorowicz mgr inż. arch. Andrzej Piekarski	
Świadectwo	mgr inż. arch. PRZEMYSŁAW KOLASIŃSKI	35070004 w sporządzeniu architektonicznym
Pracownik	RZUT PIĘTRA 2	
Specjalność	ARCHITEKTURA	PROJEKT BUDOWLANY ZMIAN
DATA	2025-11-28	SKALA
REDAKTA	NUMER RYSUNKU 2303-03	