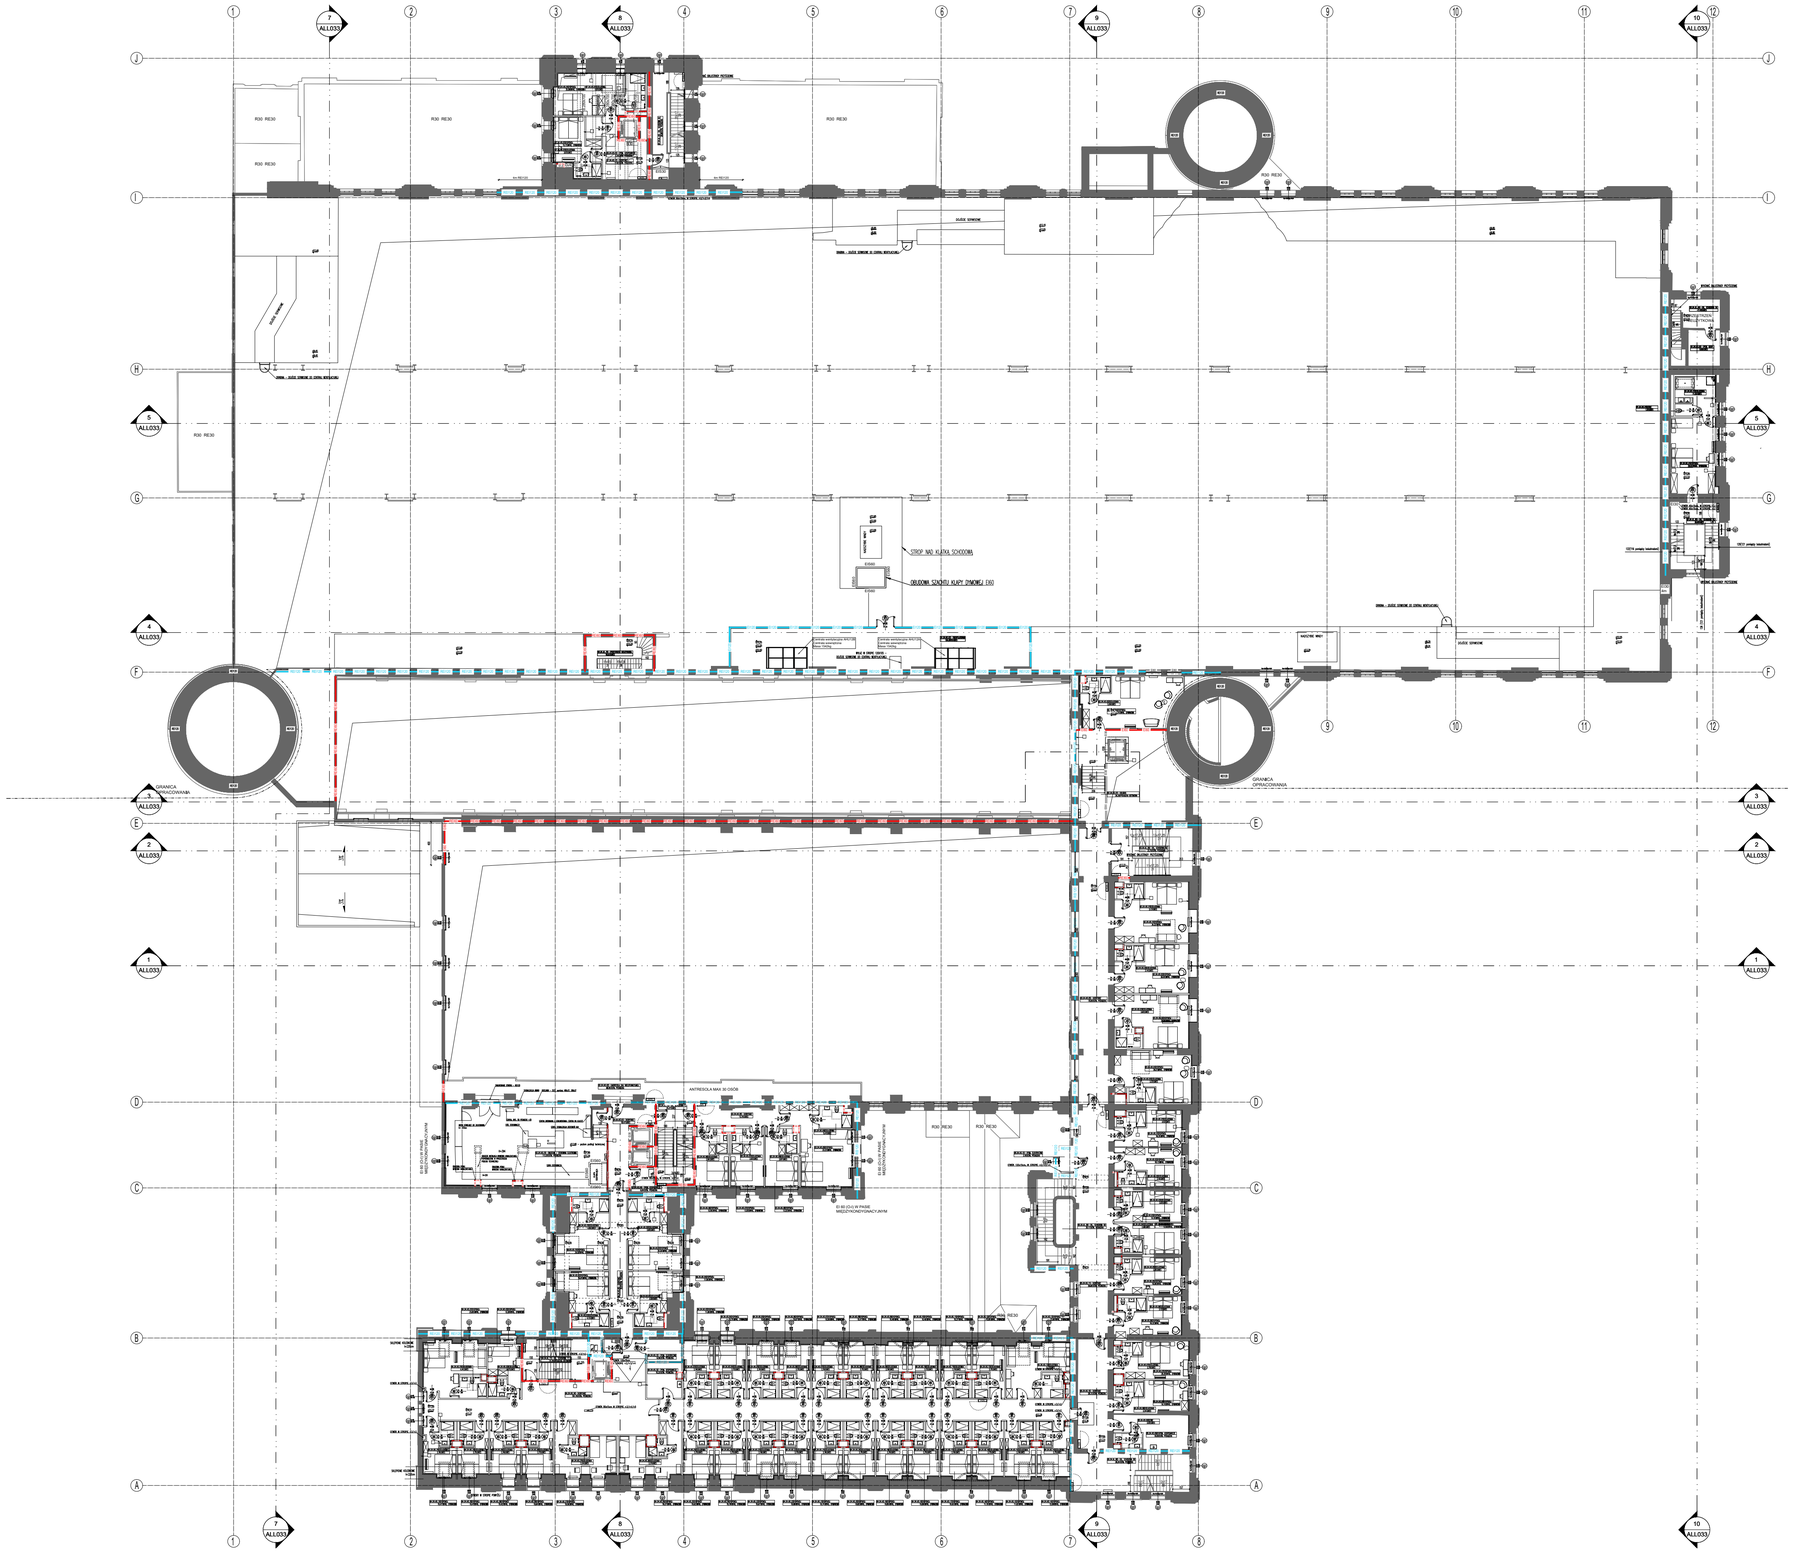

GRANICA OPRACOWANIA
STROP NAD KLATKĄ SCHODOWĄ
OBUDOWA SZACHTU KLAPY DYMOWEJ EI60
ANTRESOLA MAX 30 OSÓB
R30 RE30
R60 RE60
EI60 – ŚCIANA DZIAŁOWA O ODPORNOŚCI OGNIOWEJ EI60
REI60 – ŚCIANA DZIAŁOWA O ODPORNOŚCI OGNIOWEJ REI60
EI120 – ŚCIANA DZIAŁOWA O ODPORNOŚCI OGNIOWEJ EI120
REI120 – ŚCIANA DZIAŁOWA O ODPORNOŚCI OGNIOWEJ REI120
ŚCIANA WEWNĘTRZNA NOŚNA
ŚCIANA WEWNĘTRZNA DZIAŁOWA
ŚCIANA ZEWNĘTRZNA
ŚCIANA ZEWNĘTRZNA NOŚNA
ŚCIANA ZEWNĘTRZNA DZIAŁOWA
SZ 60 (GU) W PASIE WIĘZI/KONSYGNACYJNYM