


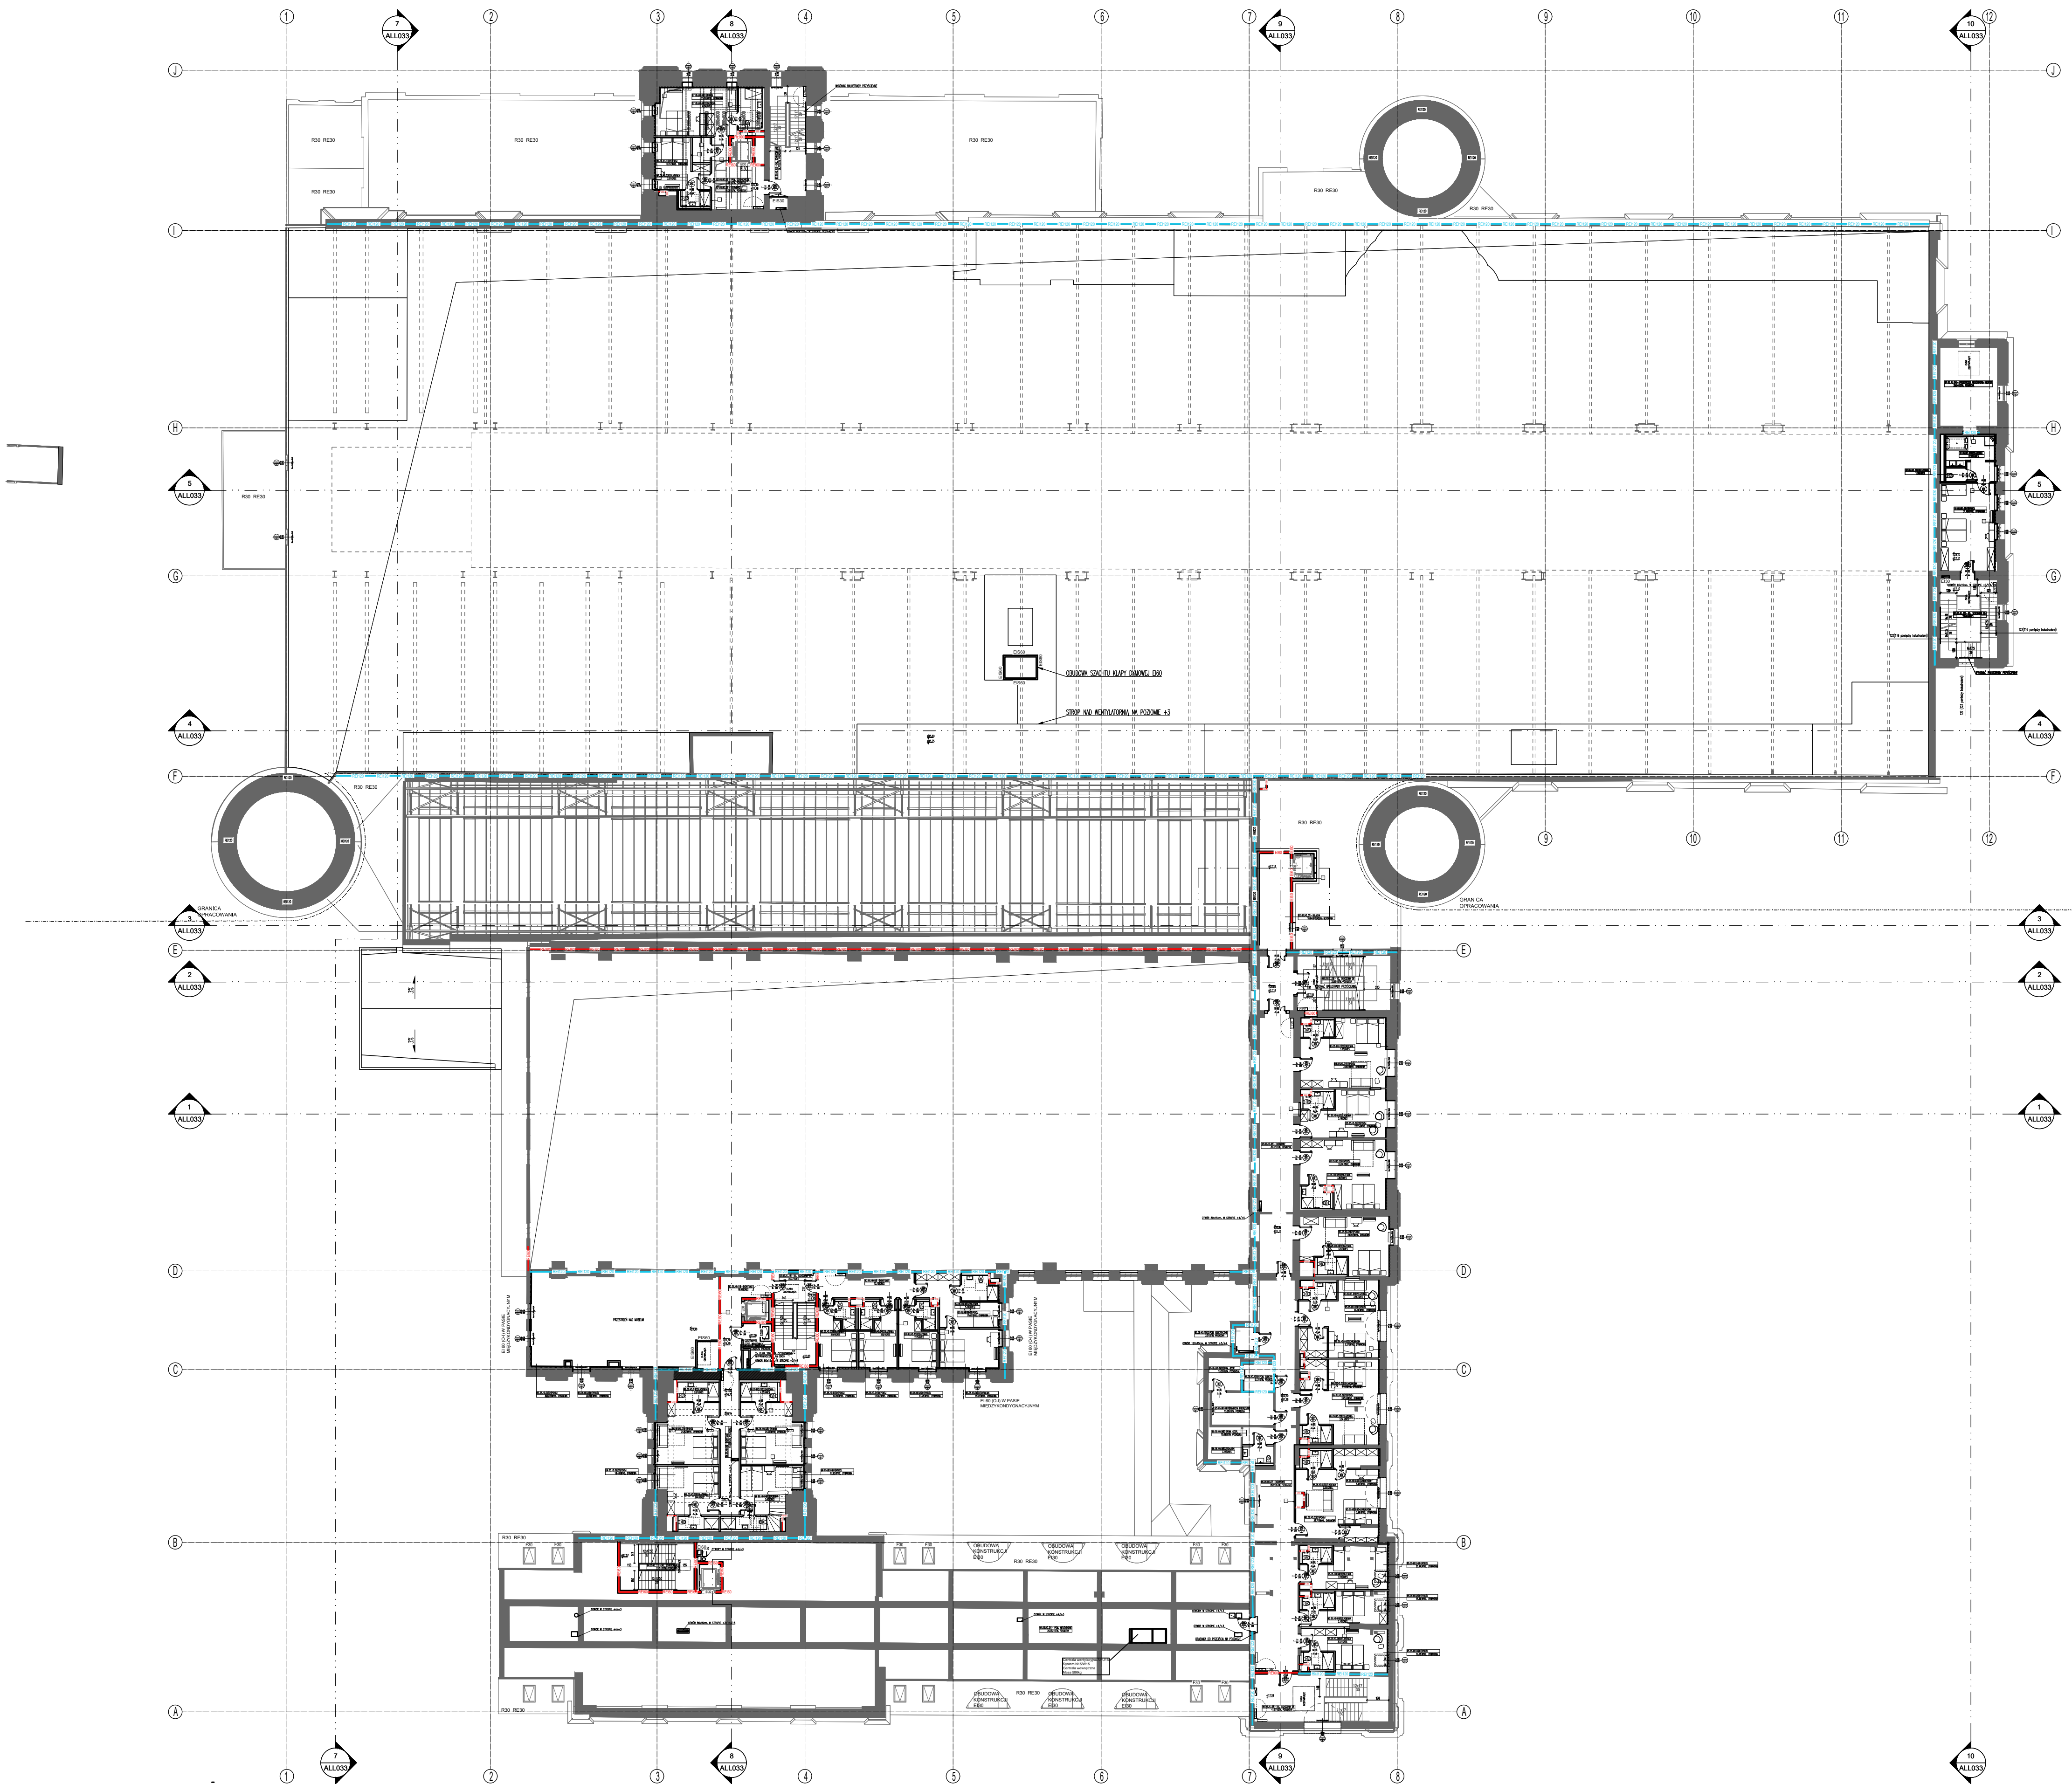

LEGENDA:

- EI60 projektowana przegroda o odporności ogniowej EI60
- REI60 projektowana przegroda o odporności ogniowej REI60
- EI120 projektowana przegroda o odporności ogniowej EI120
- REI120 projektowana przegroda o odporności ogniowej REI120

EI30 wymagana odporność ogniowa EI30 dla przegrody istniejącej

REI30 wymagana odporność ogniowa REI30 dla przegrody istniejącej

EI60 wymagana odporność ogniowa EI60 dla przegrody istniejącej

REI60 wymagana odporność ogniowa REI60 dla przegrody istniejącej

EI120 wymagana odporność ogniowa EI120 dla przegrody istniejącej

REI120 wymagana odporność ogniowa REI120 dla przegrody istniejącej

ZHS22 zawory 52 zabudowane na pionie nawodnionym

125T hydrant wewnętrzny 25 z węzłem póżystowym 30m

Wszystkie ściany działowe klatek schodowych i szybowioknowych co najmniej REI60 poza wskazanymi na rysunkach o wyższej klasie odporności ogniowej.

Wszystkie ściany działowe pomieszczeń gospodarczych i technicznych co najmniej REI60 poza wskazanymi na rysunkach o wyższej klasie odporności ogniowej.

Pozostałe ściany działowe co najmniej EI60 poza wskazanymi na rysunkach o wyższej klasie odporności ogniowej.

Ściany obwodowy szachtów instalacyjnych co najmniej EI120.

Ściany zewnętrzne w pasach międzykondygnacyjnych co najmniej EI60(-) poza wskazanymi na rysunkach o wyższej klasie odporności ogniowej.

Tytuł: EKSPERTYZA TECHNICZNA ZABEZPIECZENIA PRZECIWPOŻAROWEGO ZESPÓŁU BUDYNKÓW PRZEMYSŁOWYCH BYŁEJ "ELEKTROCIĘPŁOWNI SZOMBIERKI" W BYTOMIU PRZY UL. KOSZYWIERÓW 34

Wzrost: ARCHE

Pracownia: BULAK Sp. z o.o. ul. Włodzka Chrzanowskiego 16 lok. 308 04-392 Warszawa bulakprojekt@bulakprojekt.pl

Wzrost: Przebudowa, rozbudowa, nadbudowa, remont i zmiana sposobu użytkowania północnej części zespołu budynków przemysłowych "Elektrociepłowni Szombierki" na funkcje usługowe towarzyszące fundacji, tj.: funkcje kultury (m. in. muzeum), nauki i oświaty, turystyki, sportu i rekreacji, zakwaterowania turystycznego, wystawiennictwa, biur, handlu, gastronomii oraz usług zdrowia wraz z zagospodarowaniem terenu i infrastrukturą towarzyszącą.

Adres: Koszywierska 34, 41-601 Bytom 1787/9, 1709/9, 1711/9 obręb Szombierki

Projektant: mgr inż. arch. MAREK BULAK

Zespół projektowy: mgr inż. arch. Tomasz Orobec, mgr inż. arch. Natalia Szalewicz, mgr inż. arch. Katarzyna Fiedorowicz, mgr inż. arch. Andrzej Piekarski

Świadectwo: mgr inż. arch. PRZEMYSŁAW KOLASIŃSKI

Przebieg: RZUT PIĘTRA 4

Specjalność: ARCHITEKTURA

DATA: 2025-11-28

REWIZJA: 2303-05