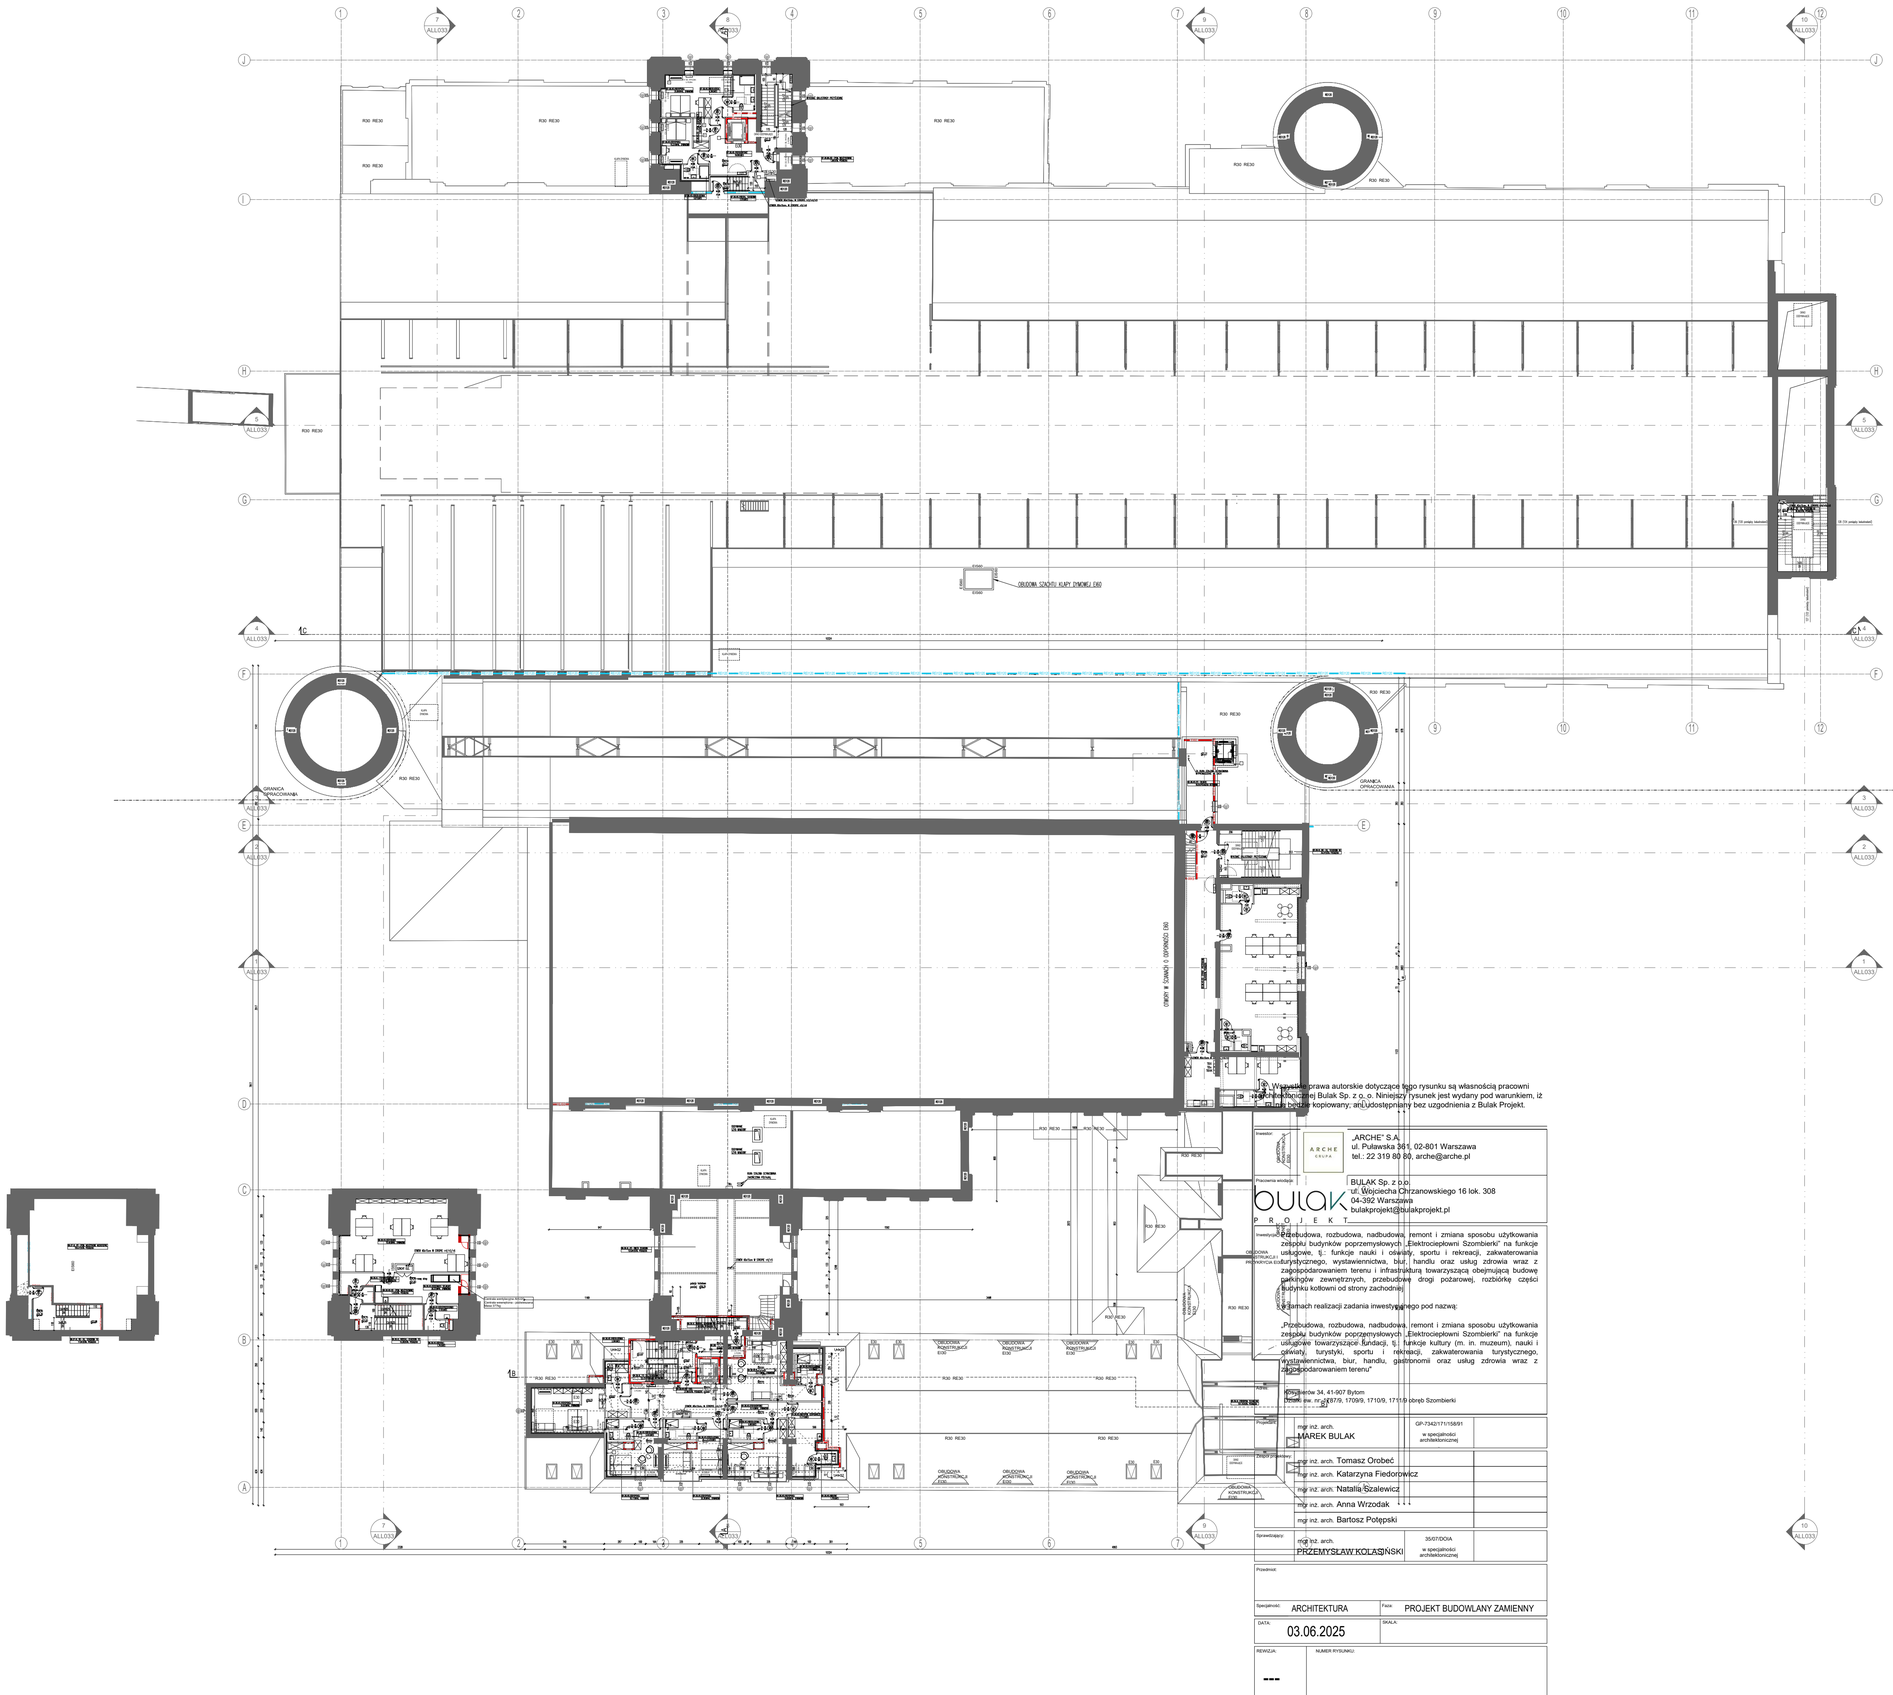
OBUDOWA SZACHTU KLAPY DYMOWEJ EI60
GRANICA OPRACOWANIA
GRANICA OPRACOWANIA
R30 RE30
OBUDOWA KONSTRUKCJI WSPORCZYCH EI30
OBUDOWA KONSTRUKCJI WSPORCZYCH EI60
OBUDOWA KONSTRUKCJI WSPORCZYCH EI120
OBUDOWA SZACHTU WINDY EI60
OBUDOWA SZACHTU WINDY EI120
OBUDOWA SZACHTU KLATKI SCHODOWEJ EI60
OBUDOWA SZACHTU KLATKI SCHODOWEJ EI120
OBUDOWA SZACHTU KLATKI SCHODOWEJ