


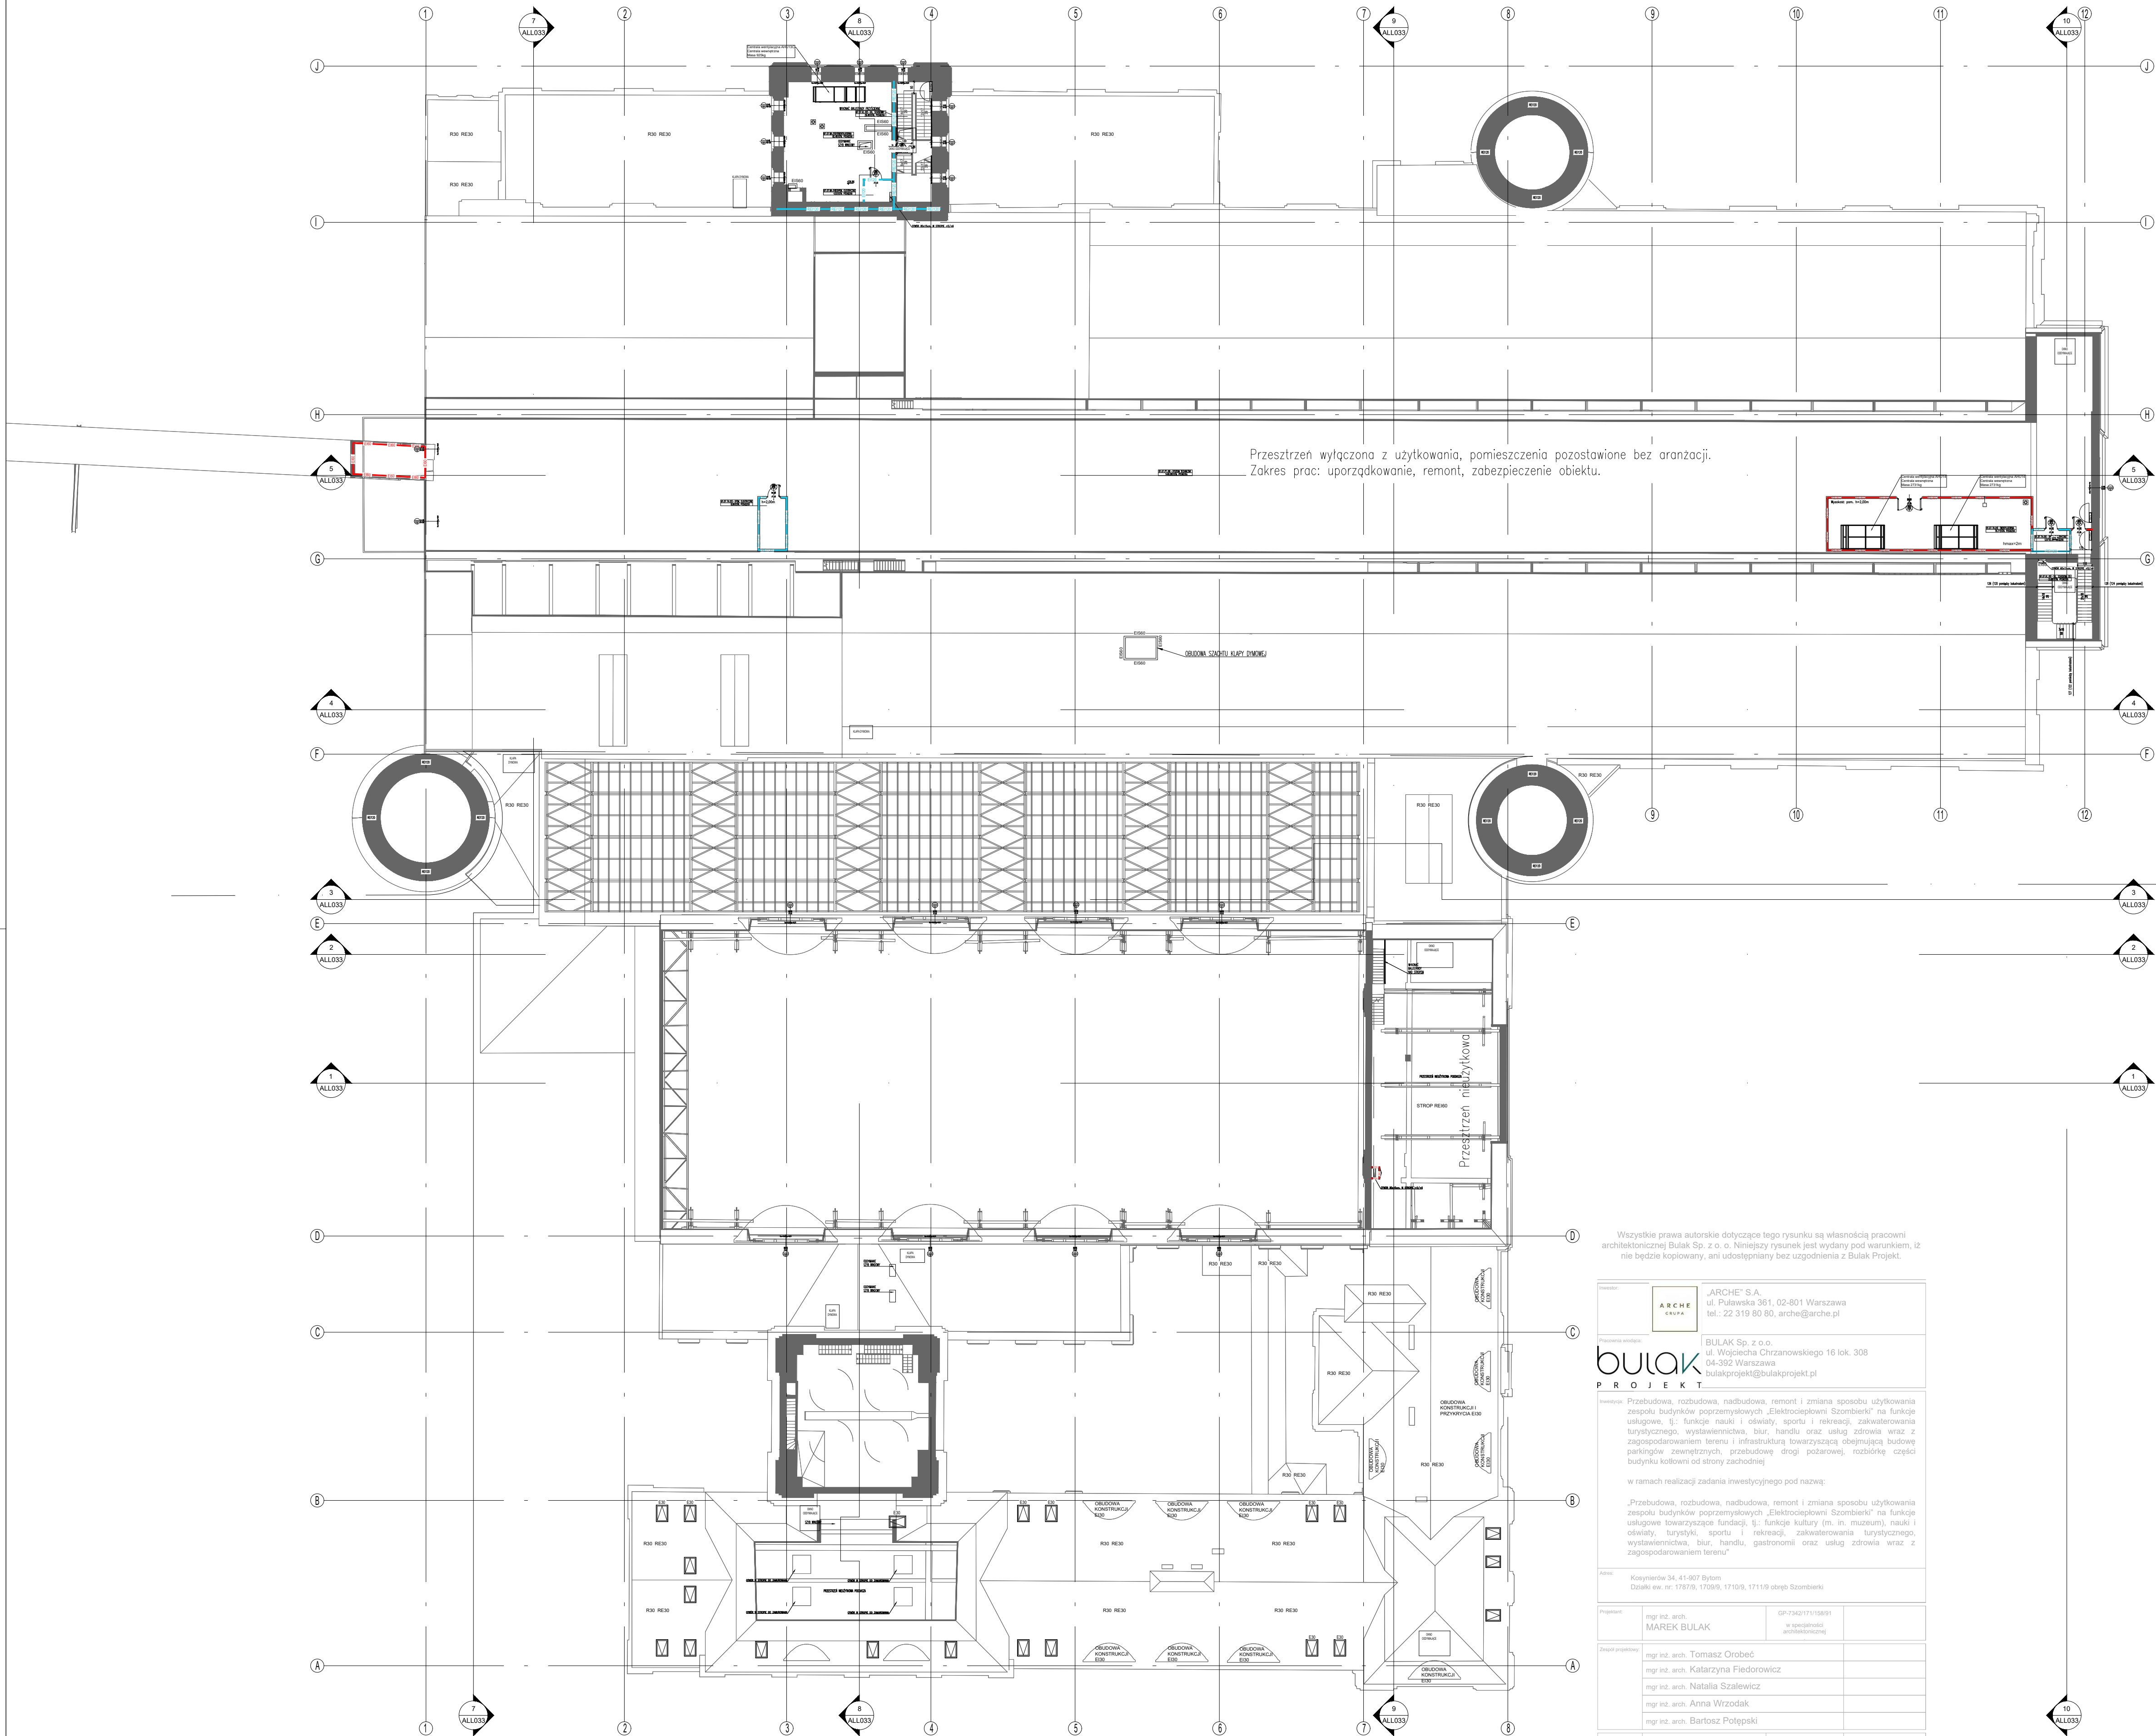

Wszystkie prawa autorskie dotyczące tego rysunku są własnością pracowni architektonicznej Bulak Sp. z o.o. Niniejszy rysunek jest wydany pod warunkiem, iż nie będzie kopiowany, ani udostępniany bez zgody Bulak Projekt.

Logo ARCHE S.A. and bulak PROJEKT	
BULAK Sp. z o.o. ul. Wojciecha Chrzanowskiego 16 lok. 308 04-392 Warszawa bulakprojekt@bulakprojekt.pl	
Przebudowa, rozbudowa, nadbudowa, remont i zmiana sposobu użytkowania zespołu budynków przemysłowych „Elektrociepłowni Szombierki” na funkcje usługowe, tj.: funkcje nauki i oświaty, sportu i rekreacji, zakwaterowania turystycznego, wystawiennictwa, biur, handlu oraz usług zdrowia wraz z zagospodarowaniem terenu i infrastrukturą towarzyszącą obejmującą budowę parkingów zewnętrznych, przebudowę drogi pożarowej, rozbudowę ciepłej wody kładowej od strony zachodniej	
w ramach realizacji zadania inwestycyjnego pod nazwą:	
„Przebudowa, rozbudowa, nadbudowa, remont i zmiana sposobu użytkowania zespołu budynków przemysłowych „Elektrociepłowni Szombierki” na funkcje usługowe, tj.: funkcje nauki i oświaty, sportu i rekreacji, zakwaterowania turystycznego, wystawiennictwa, biur, handlu, gastronomii oraz usług zdrowia wraz z zagospodarowaniem terenu”	
Adres: Koszykowice 34, 41-907 Bytom Działki ew. nr.: 1787/9, 1709/9, 1710/9, 1711/9 obręb Szombierki	
Projektant:	mgr inż. arch. MAREK BULAK
Wzrost projektanta:	GP-734317115891 w specjalności architektonicznej
Opis projektu:	mgr inż. arch. Tomasz Orobec mgr inż. arch. Katarzyna Fiedorowicz mgr inż. arch. Natalia Szalewicz mgr inż. arch. Anna Wrzodak mgr inż. arch. Bartosz Potępski
Opis projektu:	mgr inż. arch. PRZEMYSŁAW KOLASIŃSKI
Wzrost projektanta:	3507/DOGA w specjalności architektonicznej
Projektant:	
Specjalność:	ARCHITEKTURA
Forma:	PROJEKT BUDOWLANY ZMIENNY
DATA:	03.06.2025
REDAKCYJA:	NUMER RYSUNKU
RS 00 00	

LEGENDA:	
— EI60 —	projektowana przegroda o odporności ogniowej EI60
— REI60 —	projektowana przegroda o odporności ogniowej REI60
— EI120 —	projektowana przegroda o odporności ogniowej EI120
— REI120 —	projektowana przegroda o odporności ogniowej REI120
EI30	wymagana odporność ogniowa EI30 dla przegrody istniejącej
REI30	wymagana odporność ogniowa REI30 dla przegrody istniejącej
EI60	wymagana odporność ogniowa EI60 dla przegrody istniejącej
REI60	wymagana odporność ogniowa REI60 dla przegrody istniejącej
EI120	wymagana odporność ogniowa EI120 dla przegrody istniejącej
REI120	wymagana odporność ogniowa REI120 dla przegrody istniejącej
ZHS22	zawory S2 zabudowane na pionie nawodnionym
125	hydrant wewnętrzny 25 z węzłem podszytnym 30m
Wszystkie ściany działowe klatek schodowych i szybów windowych o najmniej REI60 poza wskazanymi na rysunkach o wyższej klasie odporności ogniowej.	
Wszystkie ściany działowe, pomieszczenia gospodarcze i techniczne o najmniej REI60 poza wskazanymi na rysunkach o wyższej klasie odporności ogniowej.	
Pozostałe ściany działowe o najmniej EI60 poza wskazanymi na rysunkach o wyższej klasie odporności ogniowej.	
Ściany obwodowy szachtów instalacyjnych o najmniej EI120.	
Ściany zewnętrzne w pasach międzykondygnacyjnych o najmniej EI60(-i) poza wskazanymi na rysunkach o wyższej klasie odporności ogniowej.	
Typ: EKSPERTYZA TECHNICZNA ZABEZPIECZENIA PRZECIWPOŻAROWEGO ZESPOŁU BUDYNKÓW POPRZEMYSŁOWYCH BYLEJ „ELEKTROCIĘPŁOWNI SZOMBIERKI” W BYTOMIU PRZY UL. KOSZYKOWICZ 34	
Wzrost:	Logo ARCHE S.A. and bulak PROJEKT
Przebudowa, rozbudowa, nadbudowa, remont i zmiana sposobu użytkowania zespołu budynków przemysłowych „Elektrociepłowni Szombierki” na funkcje usługowe, tj.: funkcje nauki i oświaty, sportu i rekreacji, zakwaterowania turystycznego, wystawiennictwa, biur, handlu, gastronomii oraz usług zdrowia wraz z zagospodarowaniem terenu i infrastrukturą towarzyszącą.	
Adres:	Koszykowice 34, 41-907 Bytom 1787/9, 1709/9, 1710/9, 1711/9 obręb Szombierki
Projektant:	mgr inż. arch. MAREK BULAK
Wzrost projektanta:	GP-734317115891 w specjalności architektonicznej
Opis projektu:	mgr inż. arch. Tomasz Orobec mgr inż. arch. Natalia Szalewicz mgr inż. arch. Katarzyna Fiedorowicz mgr inż. arch. Andrzej Piekarski
Opis projektu:	mgr inż. arch. PRZEMYSŁAW KOLASIŃSKI
Wzrost projektanta:	3507/DOGA w specjalności architektonicznej
Projektant:	
Specjalność:	ARCHITEKTURA
Forma:	PROJEKT BUDOWLANY ZMIAN
DATA:	2025-11-28
REDAKCYJA:	NUMER RYSUNKU
RS 00 00	