


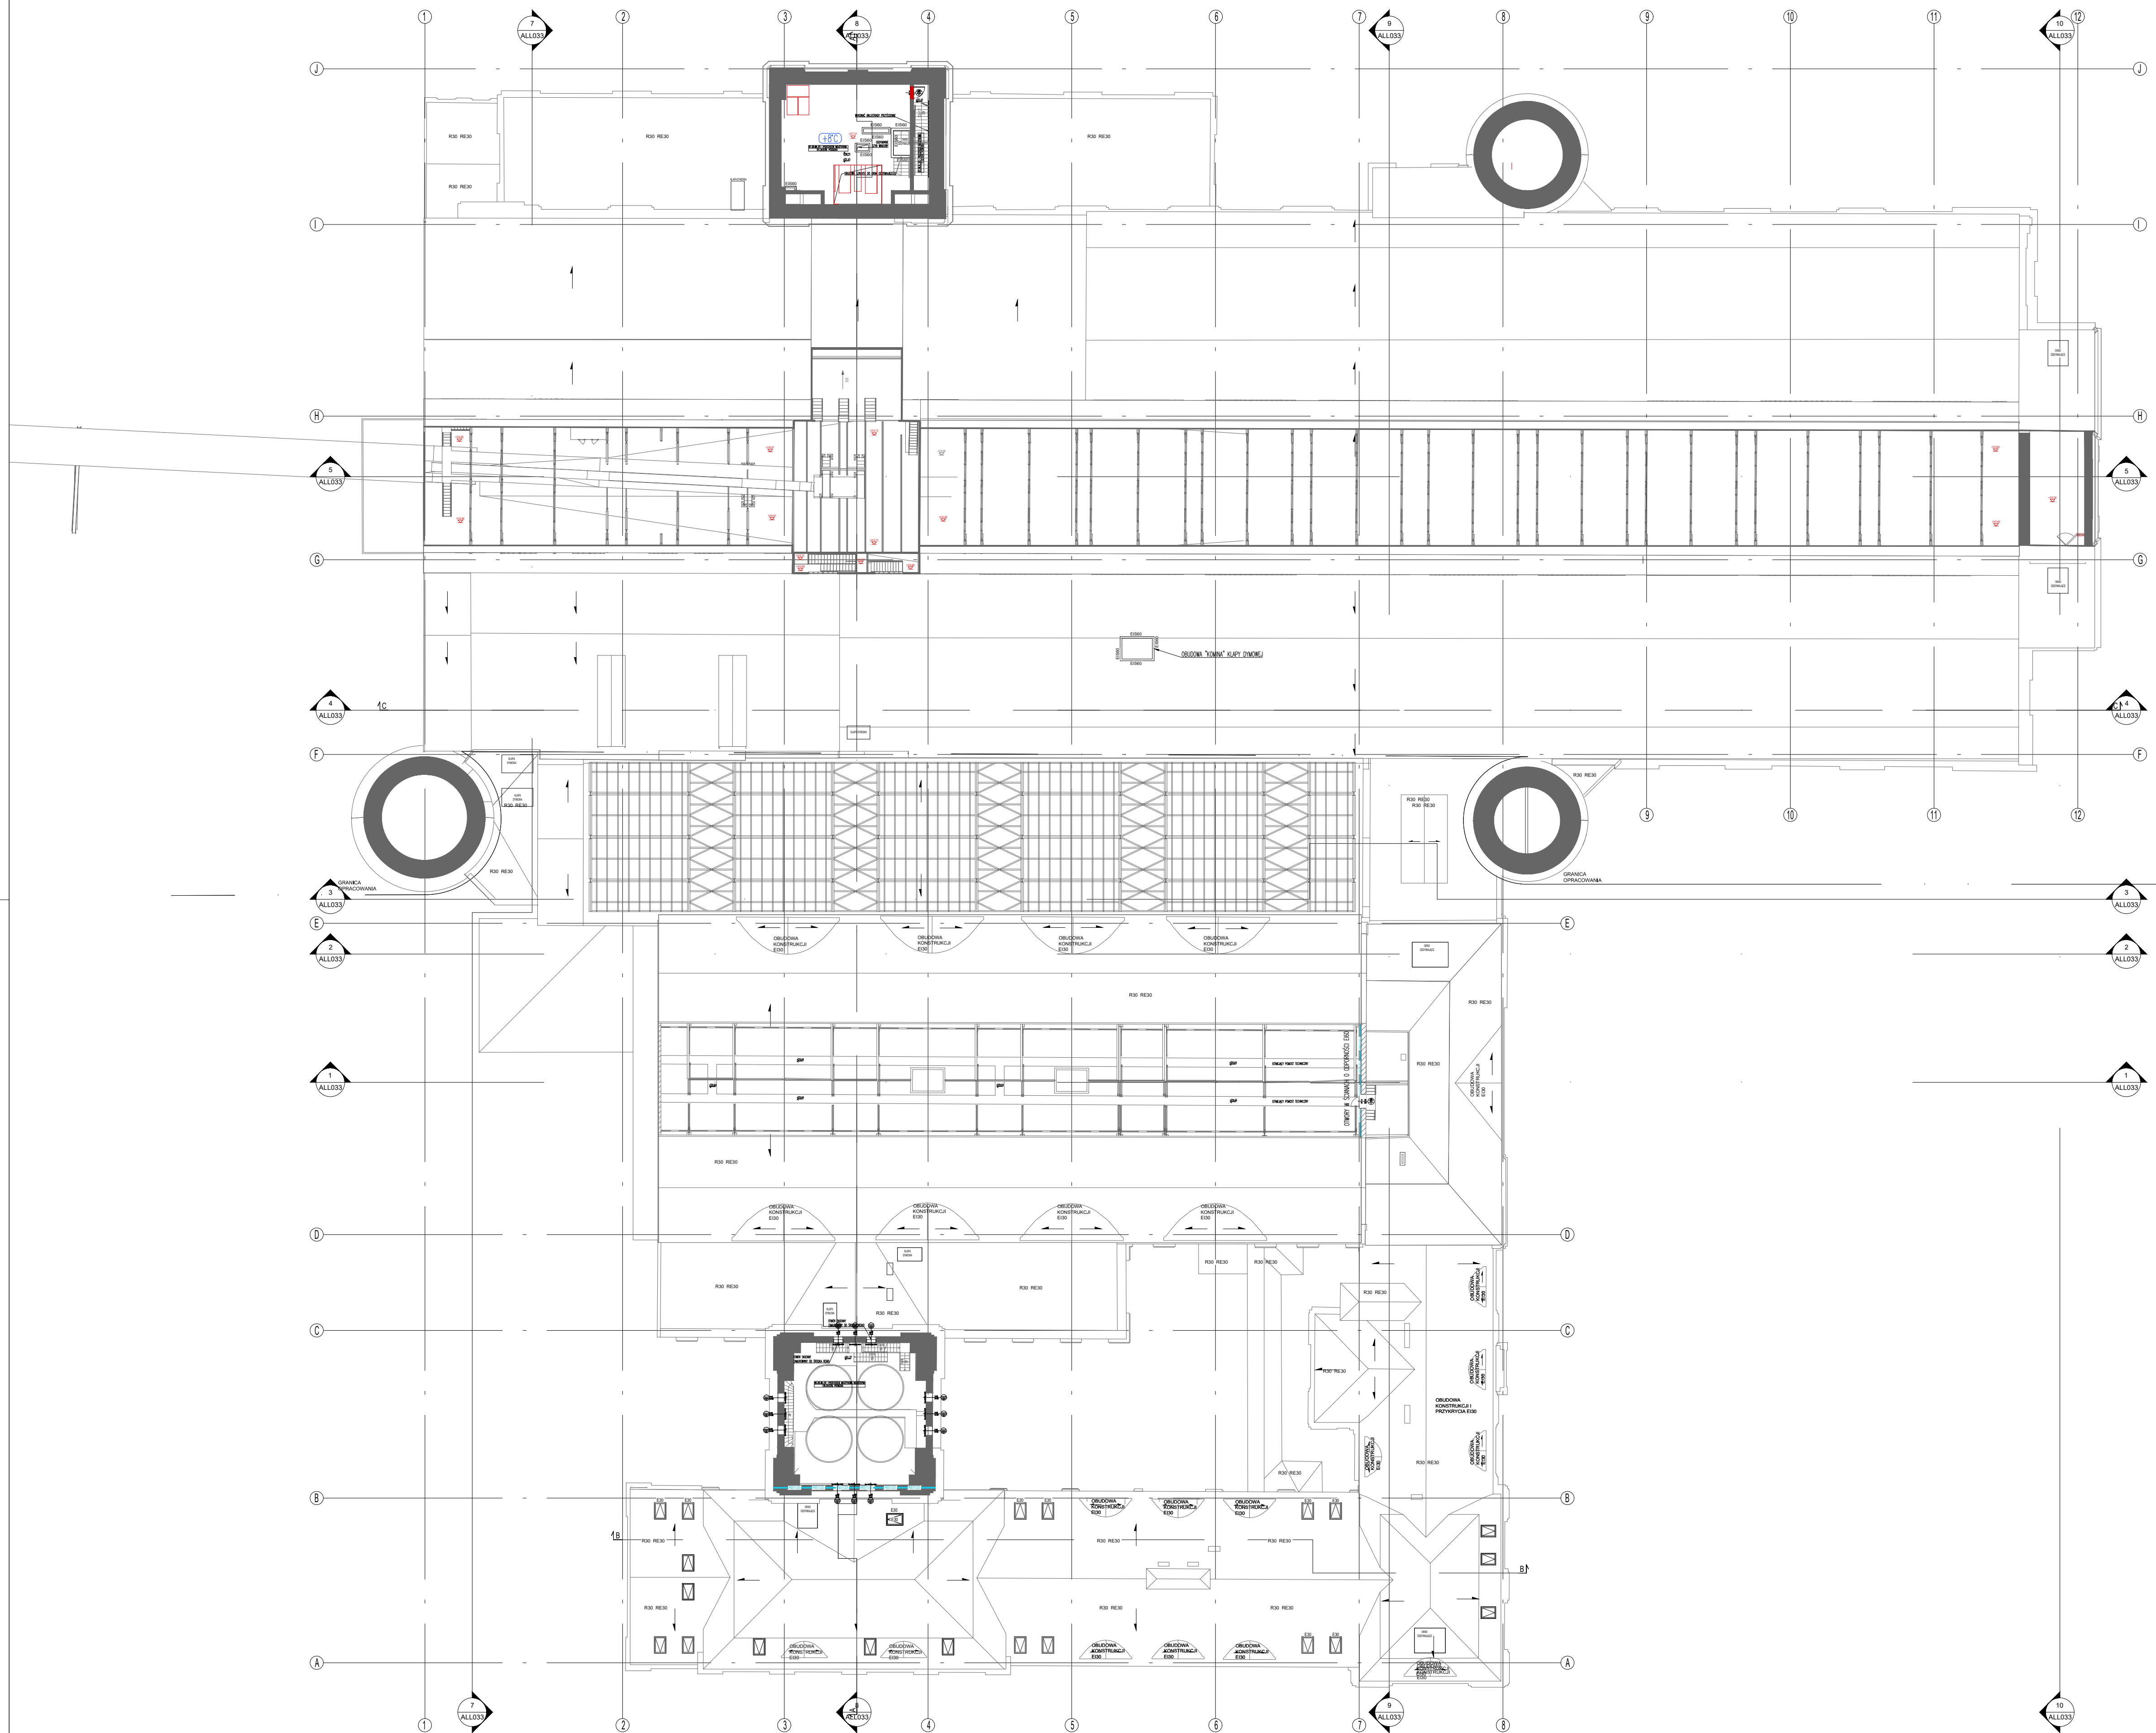

LEGENDA:

- EI60 projektowana przegroda o odporności ogniowej EI60
- REI60 projektowana przegroda o odporności ogniowej REI60
- EI120 projektowana przegroda o odporności ogniowej EI120
- REI120 projektowana przegroda o odporności ogniowej REI120

EI30 wymagana odporność ogniowa EI30 dla przegrody istniejącej

REI30 wymagana odporność ogniowa REI30 dla przegrody istniejącej

EI60 wymagana odporność ogniowa EI60 dla przegrody istniejącej

REI60 wymagana odporność ogniowa REI60 dla przegrody istniejącej

EI120 wymagana odporność ogniowa EI120 dla przegrody istniejącej

REI120 wymagana odporność ogniowa REI120 dla przegrody istniejącej

ZHS22 zawory 52 zabudowane na pionie nawodnionym

1254 hydrant wewnętrzny 25 z węzłem póższywnym 30m

Wszystkie ściany działowe klatek schodowych i sztywów windowych co najmniej REI60 poza wskazanymi na rysunkach o wyższej klasie odporności ogniowej.

Wszystkie ściany działowe pomieszczeń gospodarczych i technicznych co najmniej REI60 poza wskazanymi na rysunkach o wyższej klasie odporności ogniowej.

Pozostałe ściany działowe co najmniej EI60 poza wskazanymi na rysunkach o wyższej klasie odporności ogniowej.

Ściany obwodowy szachtów instalacyjnych co najmniej EI120.

Ściany zewnętrzne w pasach międzykondygnacyjnych co najmniej EI60(o-i) poza wskazanymi na rysunkach o wyższej klasie odporności ogniowej.

Tytuł		EKSPERTYZA TECHNICZNA ZABEZPIECZENIA PRZECIWPOŻAROWEGO ZESPOŁU BUDYNKÓW PRZEMYSŁOWYCH BYŁEJ „ELEKTROCIĘPŁOWNI SZOMBIERKI” W BYTOMIU PRZY UL. KOSZYWIERÓW 34	
Wydawca	ARCHE	Projektant	ARCHE S.A. ul. Puławska 361, 02-801 Warszawa tel.: 22 319 80 80, arche@arche.pl
Wykonawca	BULAK	Projektant	BULAK Sp. z o.o. ul. Wójcicha Chrzczanowskiego 16 lok. 308 04-392 Warszawa bulakprojekt@bulakprojekt.pl
Wzrost	Przebudowa, rozbudowa, nadbudowa, remont i zmiana sposobu użytkowania północnej części zespołu budynków gospodarczych „Elektrociepłowni Szombierki” na funkcje usługowe towarzyszące fundacji, tj.: funkcje kultury (m. in. muzeum), nauki i oświaty, turystyki, sportu i rekreacji, zakwaterowania turystycznego, wystawiennicwa, biur, handlu, gastronomii oraz usług zdrowia wraz z zagospodarowaniem terenu i infrastrukturą towarzyszącą.		
Adres	Koszywierska 34, 41-601 Bytom 1787/9, 1709/9, 1711/9, 1711/9 obręb Szombierki		
Projektant	mgr inż. arch. MAREK BULAK	GP-7342171158/91 w specjalności architektonicznej	
Zespół projektowy	mgr inż. arch. Tomasz Orobec mgr inż. arch. Natalia Szalewicz mgr inż. arch. Katarzyna Fiedorowicz mgr inż. arch. Andrzej Piekarski		
Sprawdzący	mgr inż. arch. PRZEMYSŁAW KOLASIŃSKI	3507000A w specjalności architektonicznej	
Pracownik	RZUT PIĘTRA 7		
Specjalność	ARCHITEKTURA	Forma	PROJEKT BUDOWLANY ZMIAN
DATA	2025-11-28	SKALA	-
REWIZJA	NUMER RYSUNKU		
	2303-08		