



## RZUT PIWNICY

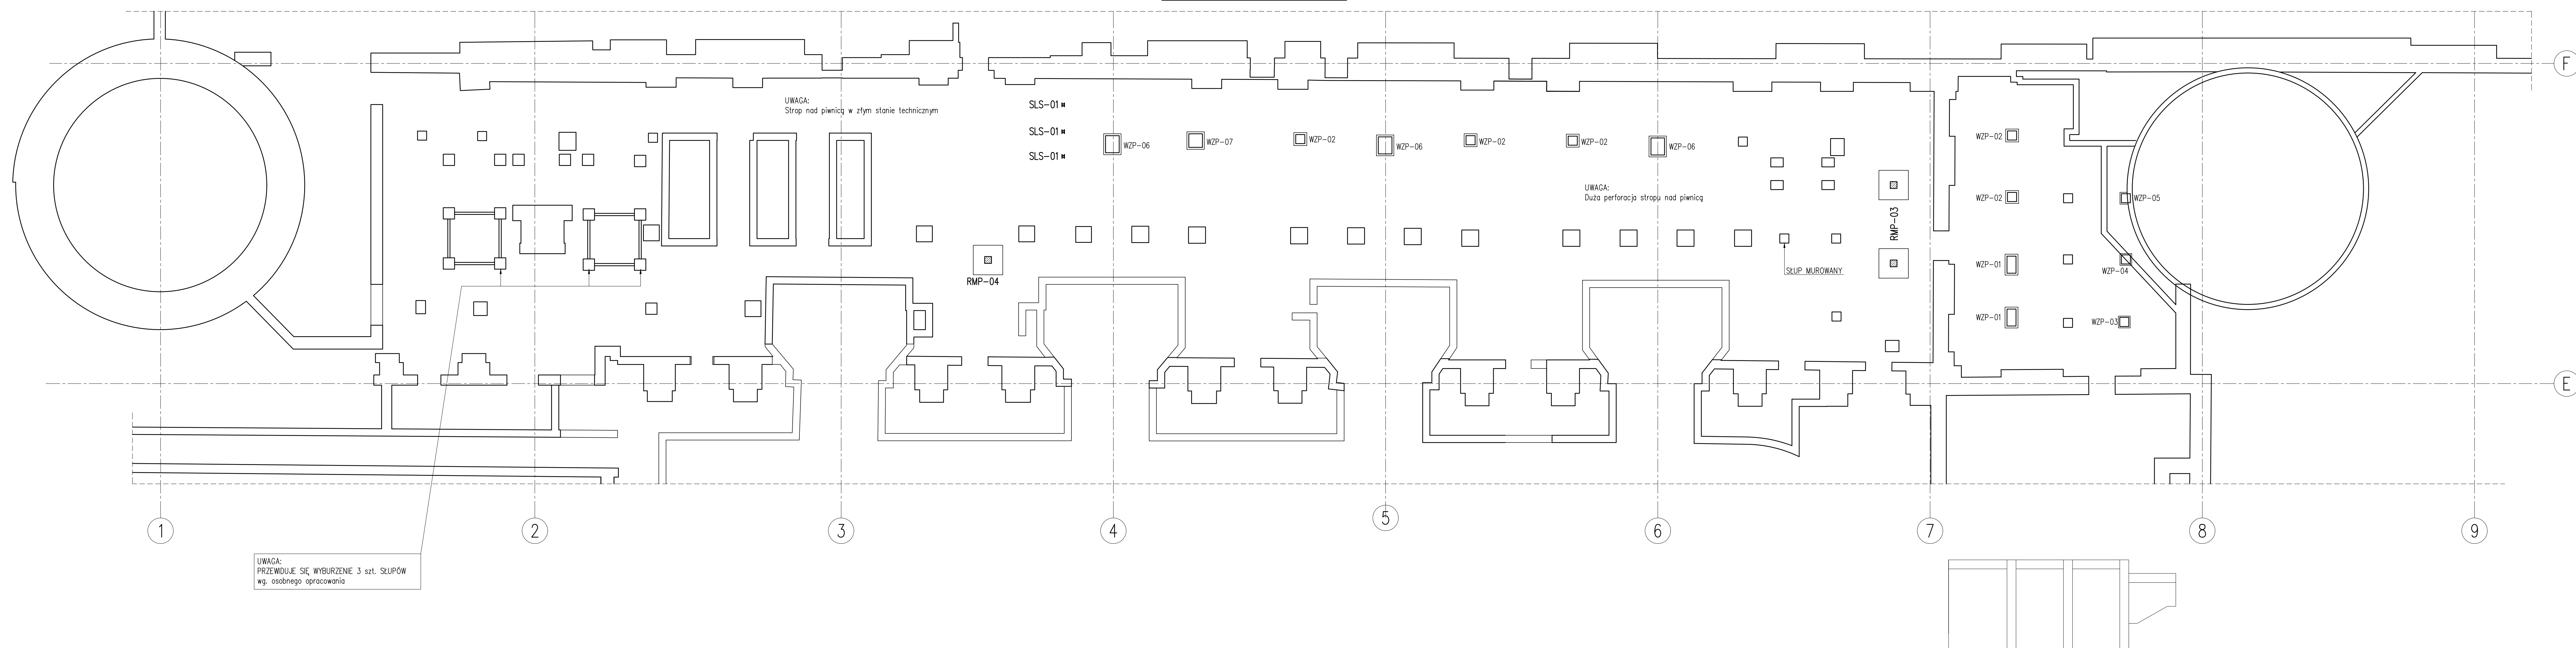

# RZUT STROPU NAD PIWNICĄ

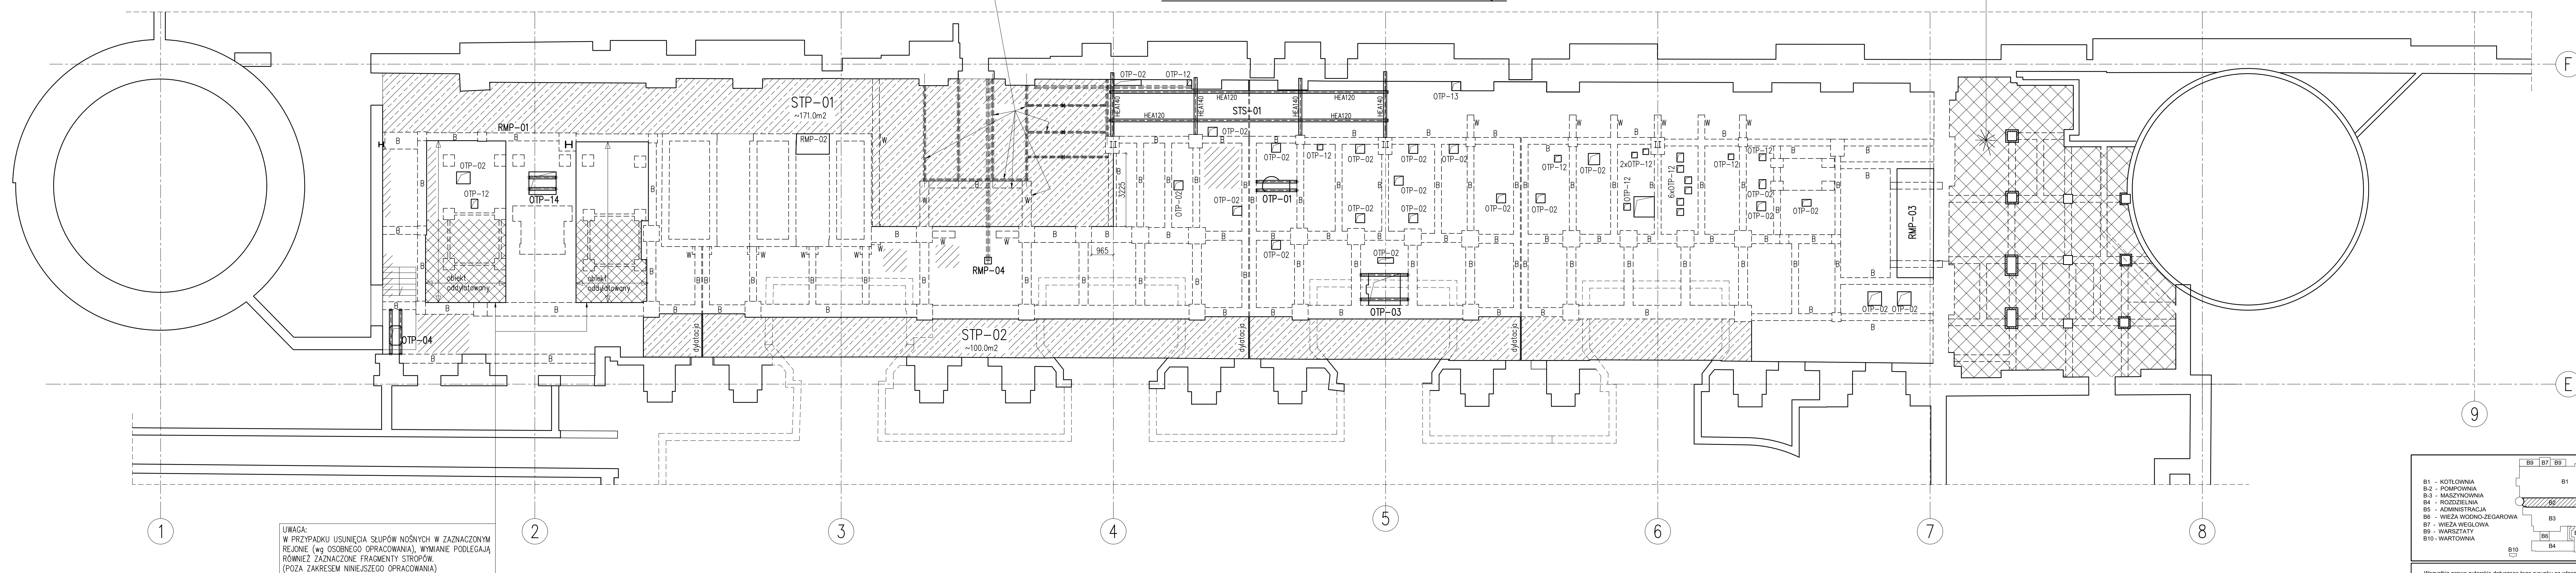

UWAGA:  
NA NINIEJSZYM (I INNYCH) RYSUNKU OZNACZONO JEDYNE WIĘKSZE I BARDZIEJ ISTOTNE DLA PRACY KONSTRUKCJI  
USZKODZENIA ELEMENTÓW ŻELBETOWYCH, STALOWYCH I MUROWYCH. GENERALNIE NA ETAPIE REALIZACJI NALEŻY WYKONAĆ  
OCZYSZCZENIE CAŁEJ KONSTRUKCJI ORAZ NAPRAWY WSZYSTKICH STWIERDZONYCH I ILLUSTROWANYCH USZKODZEŃ I USTEREK

[illegible]