
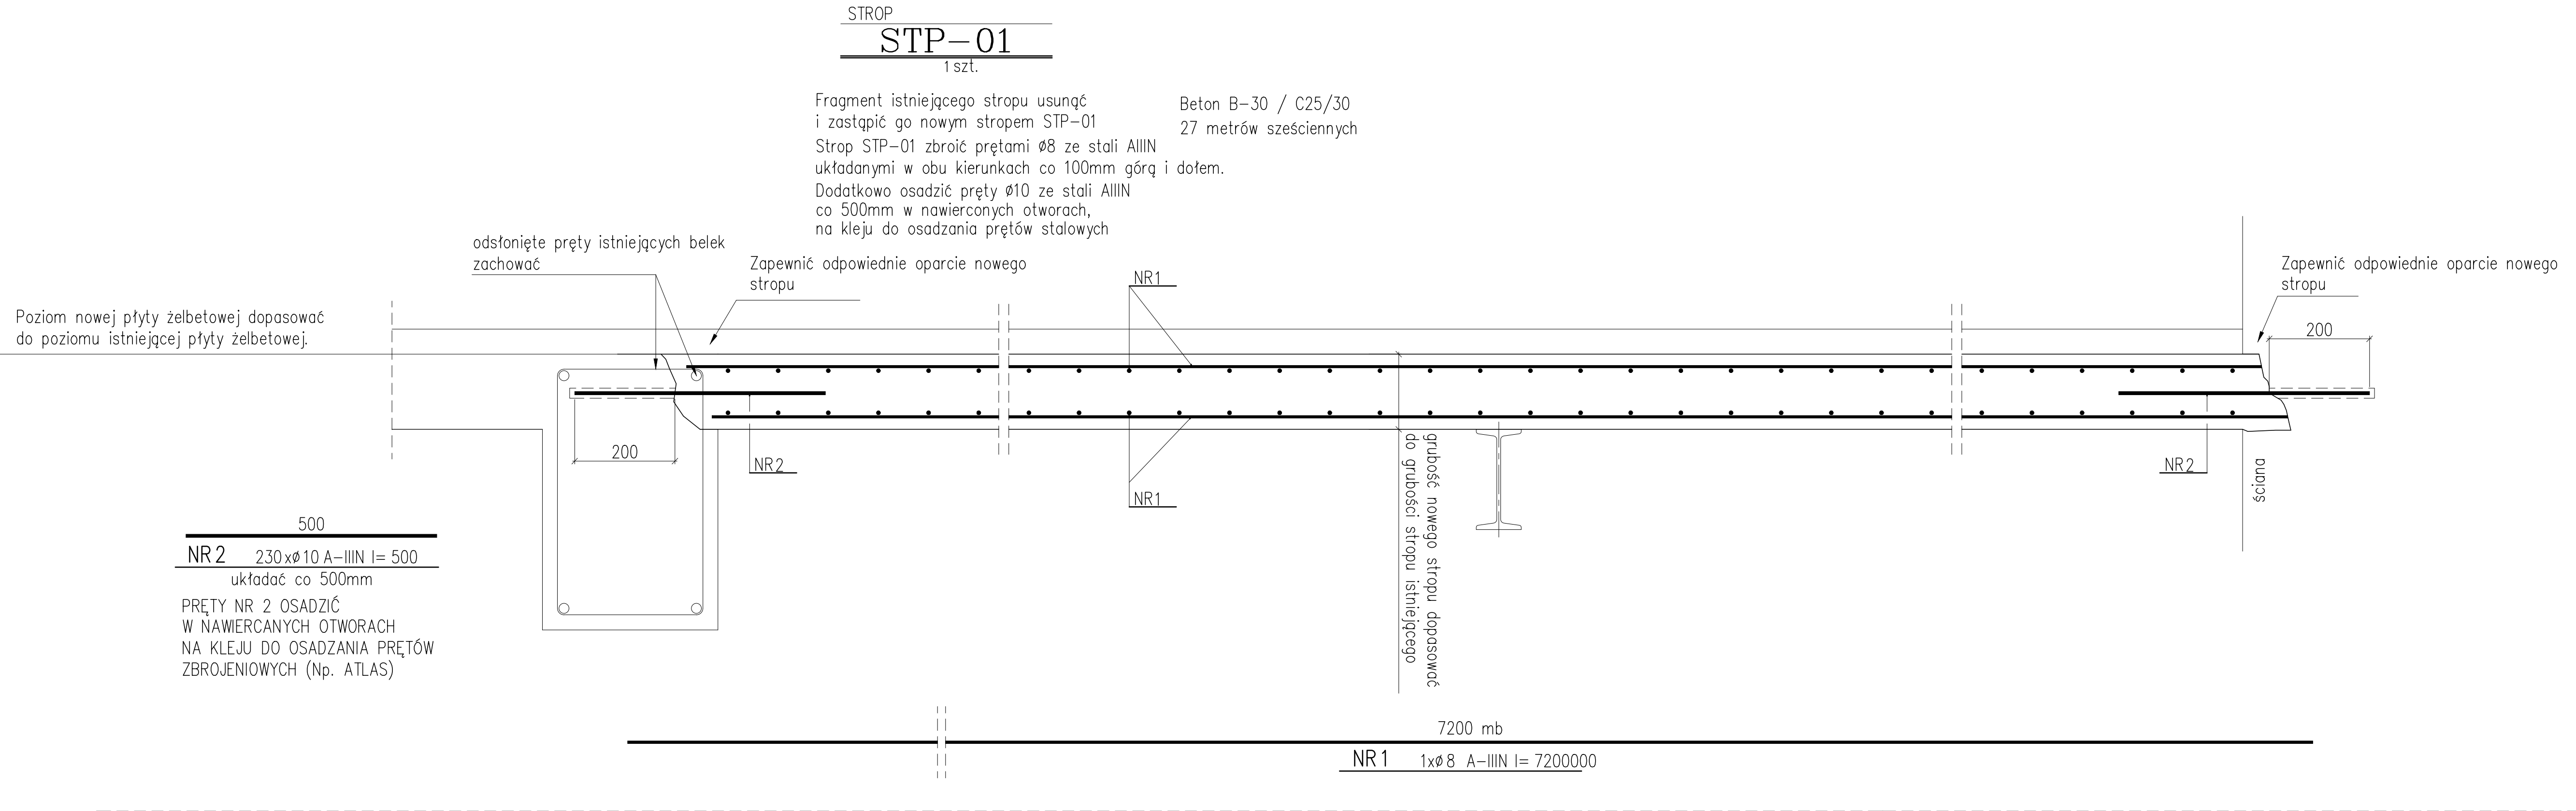
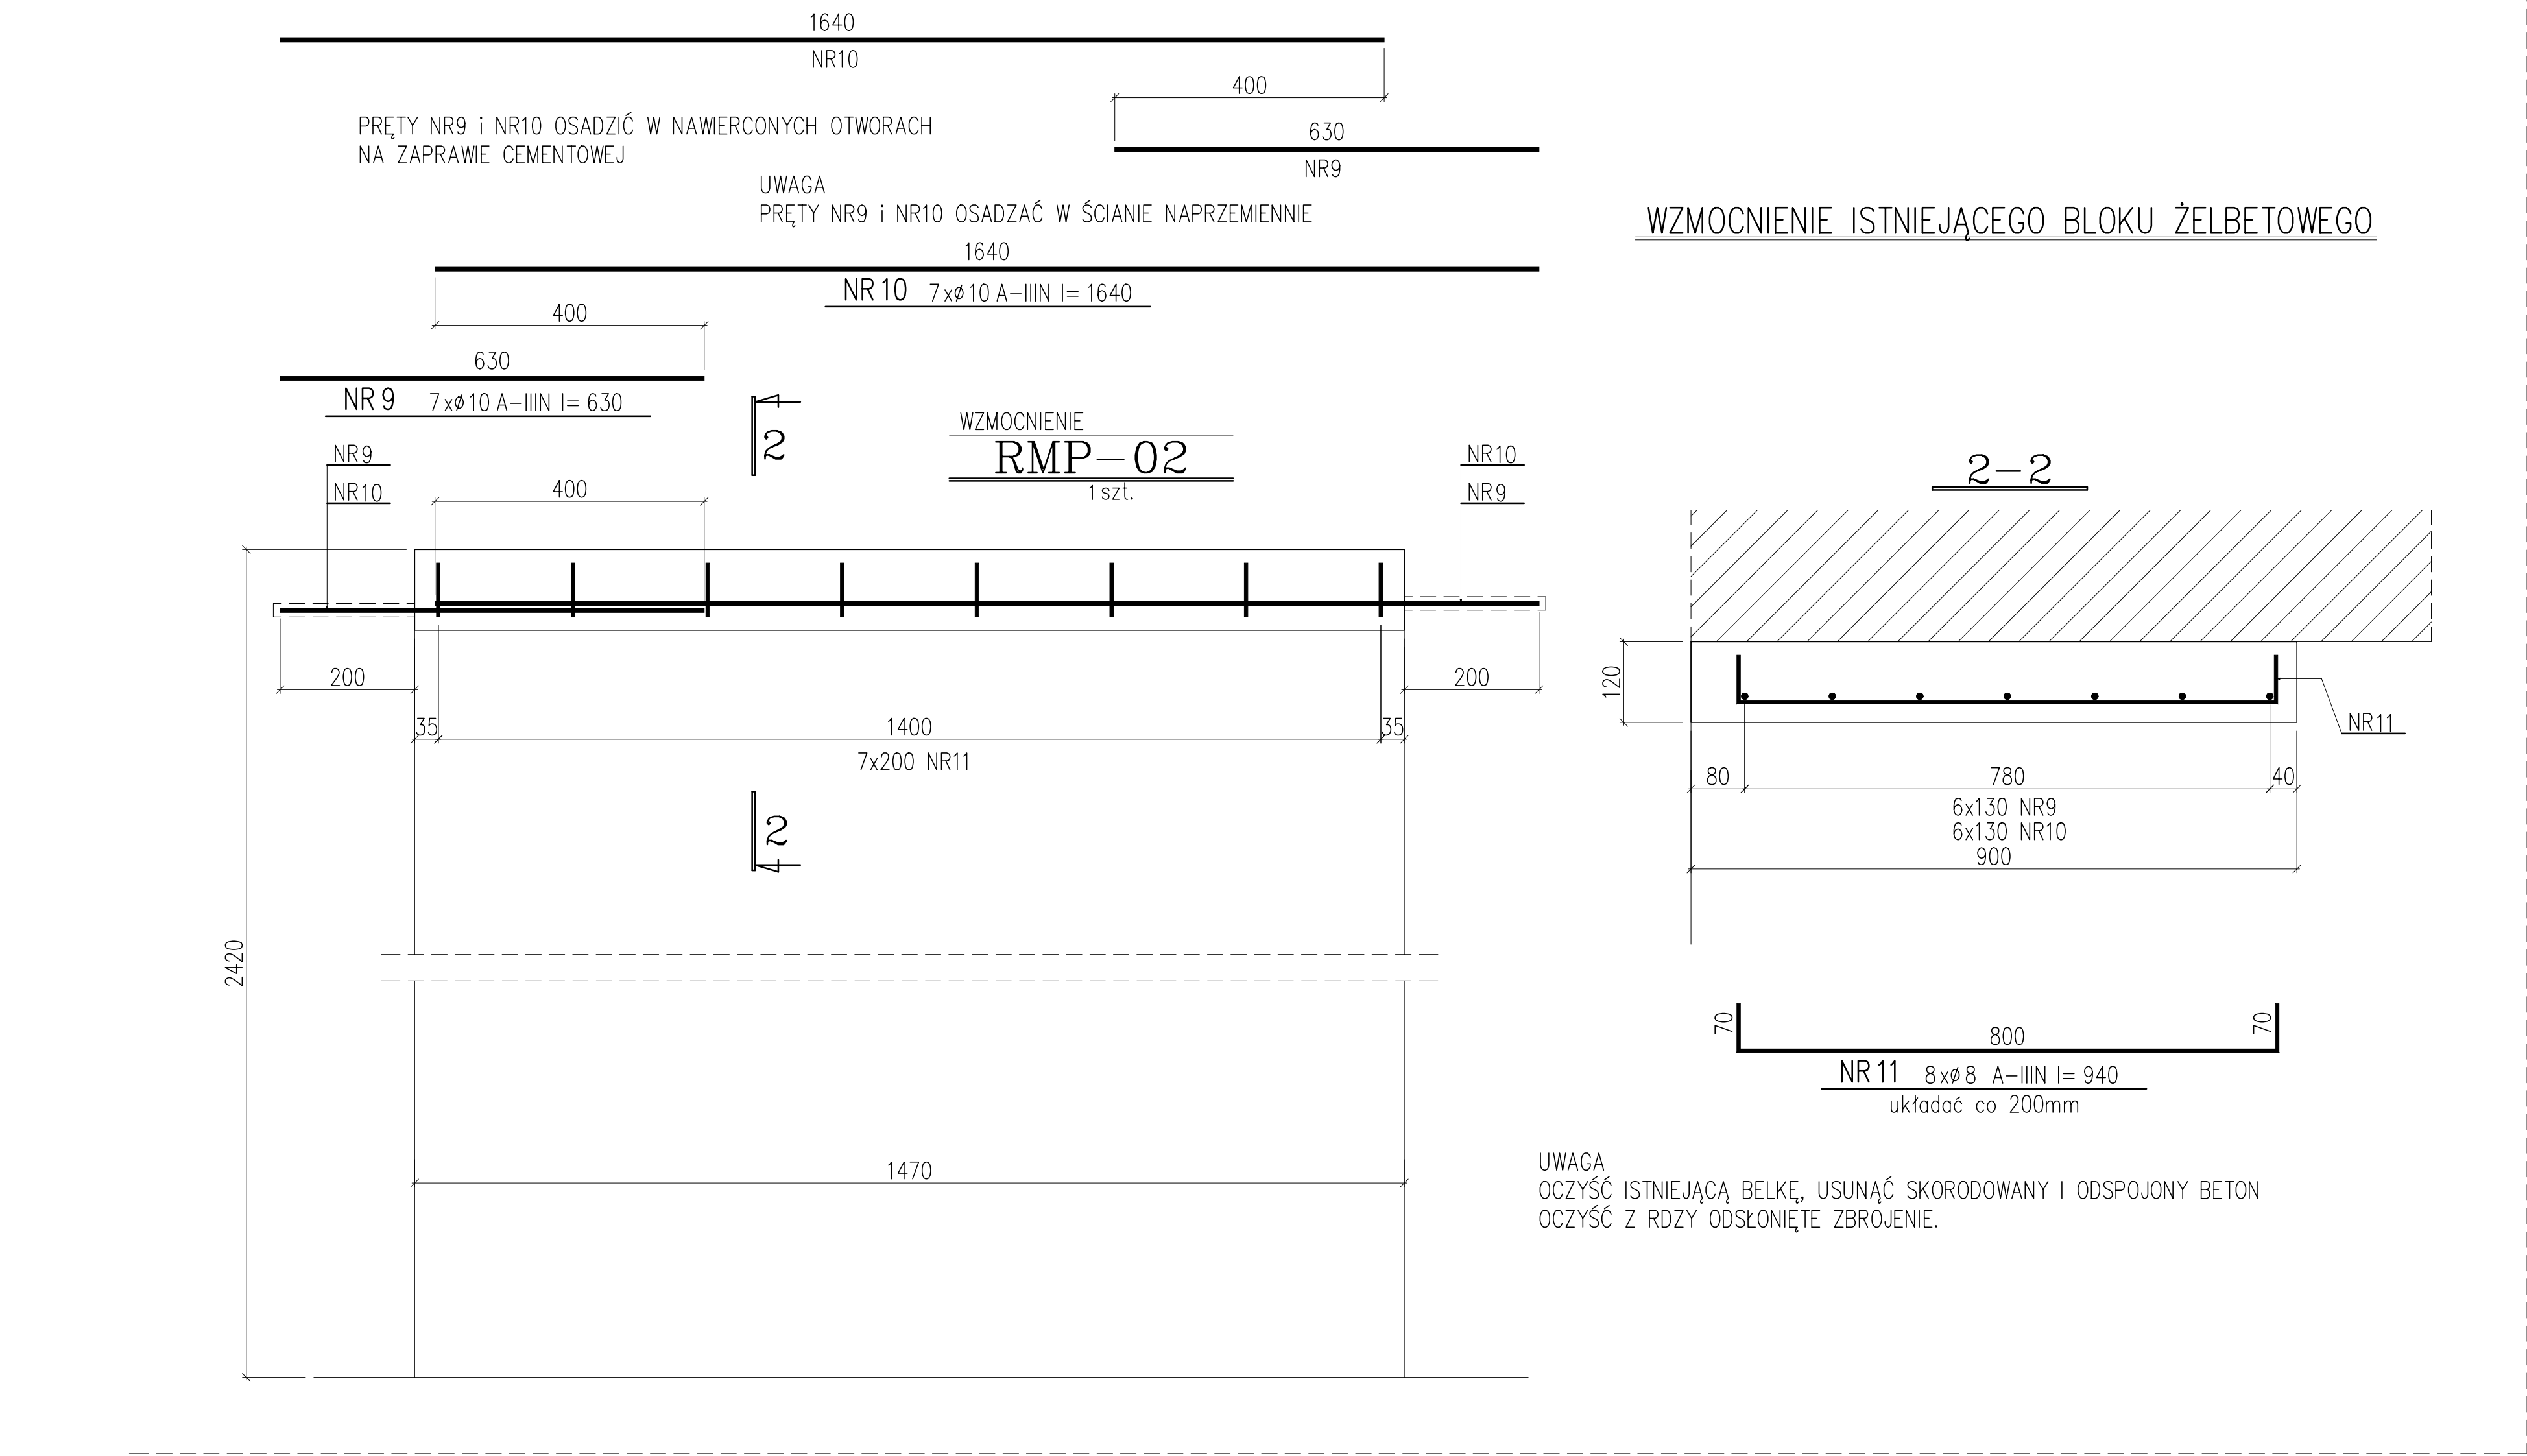


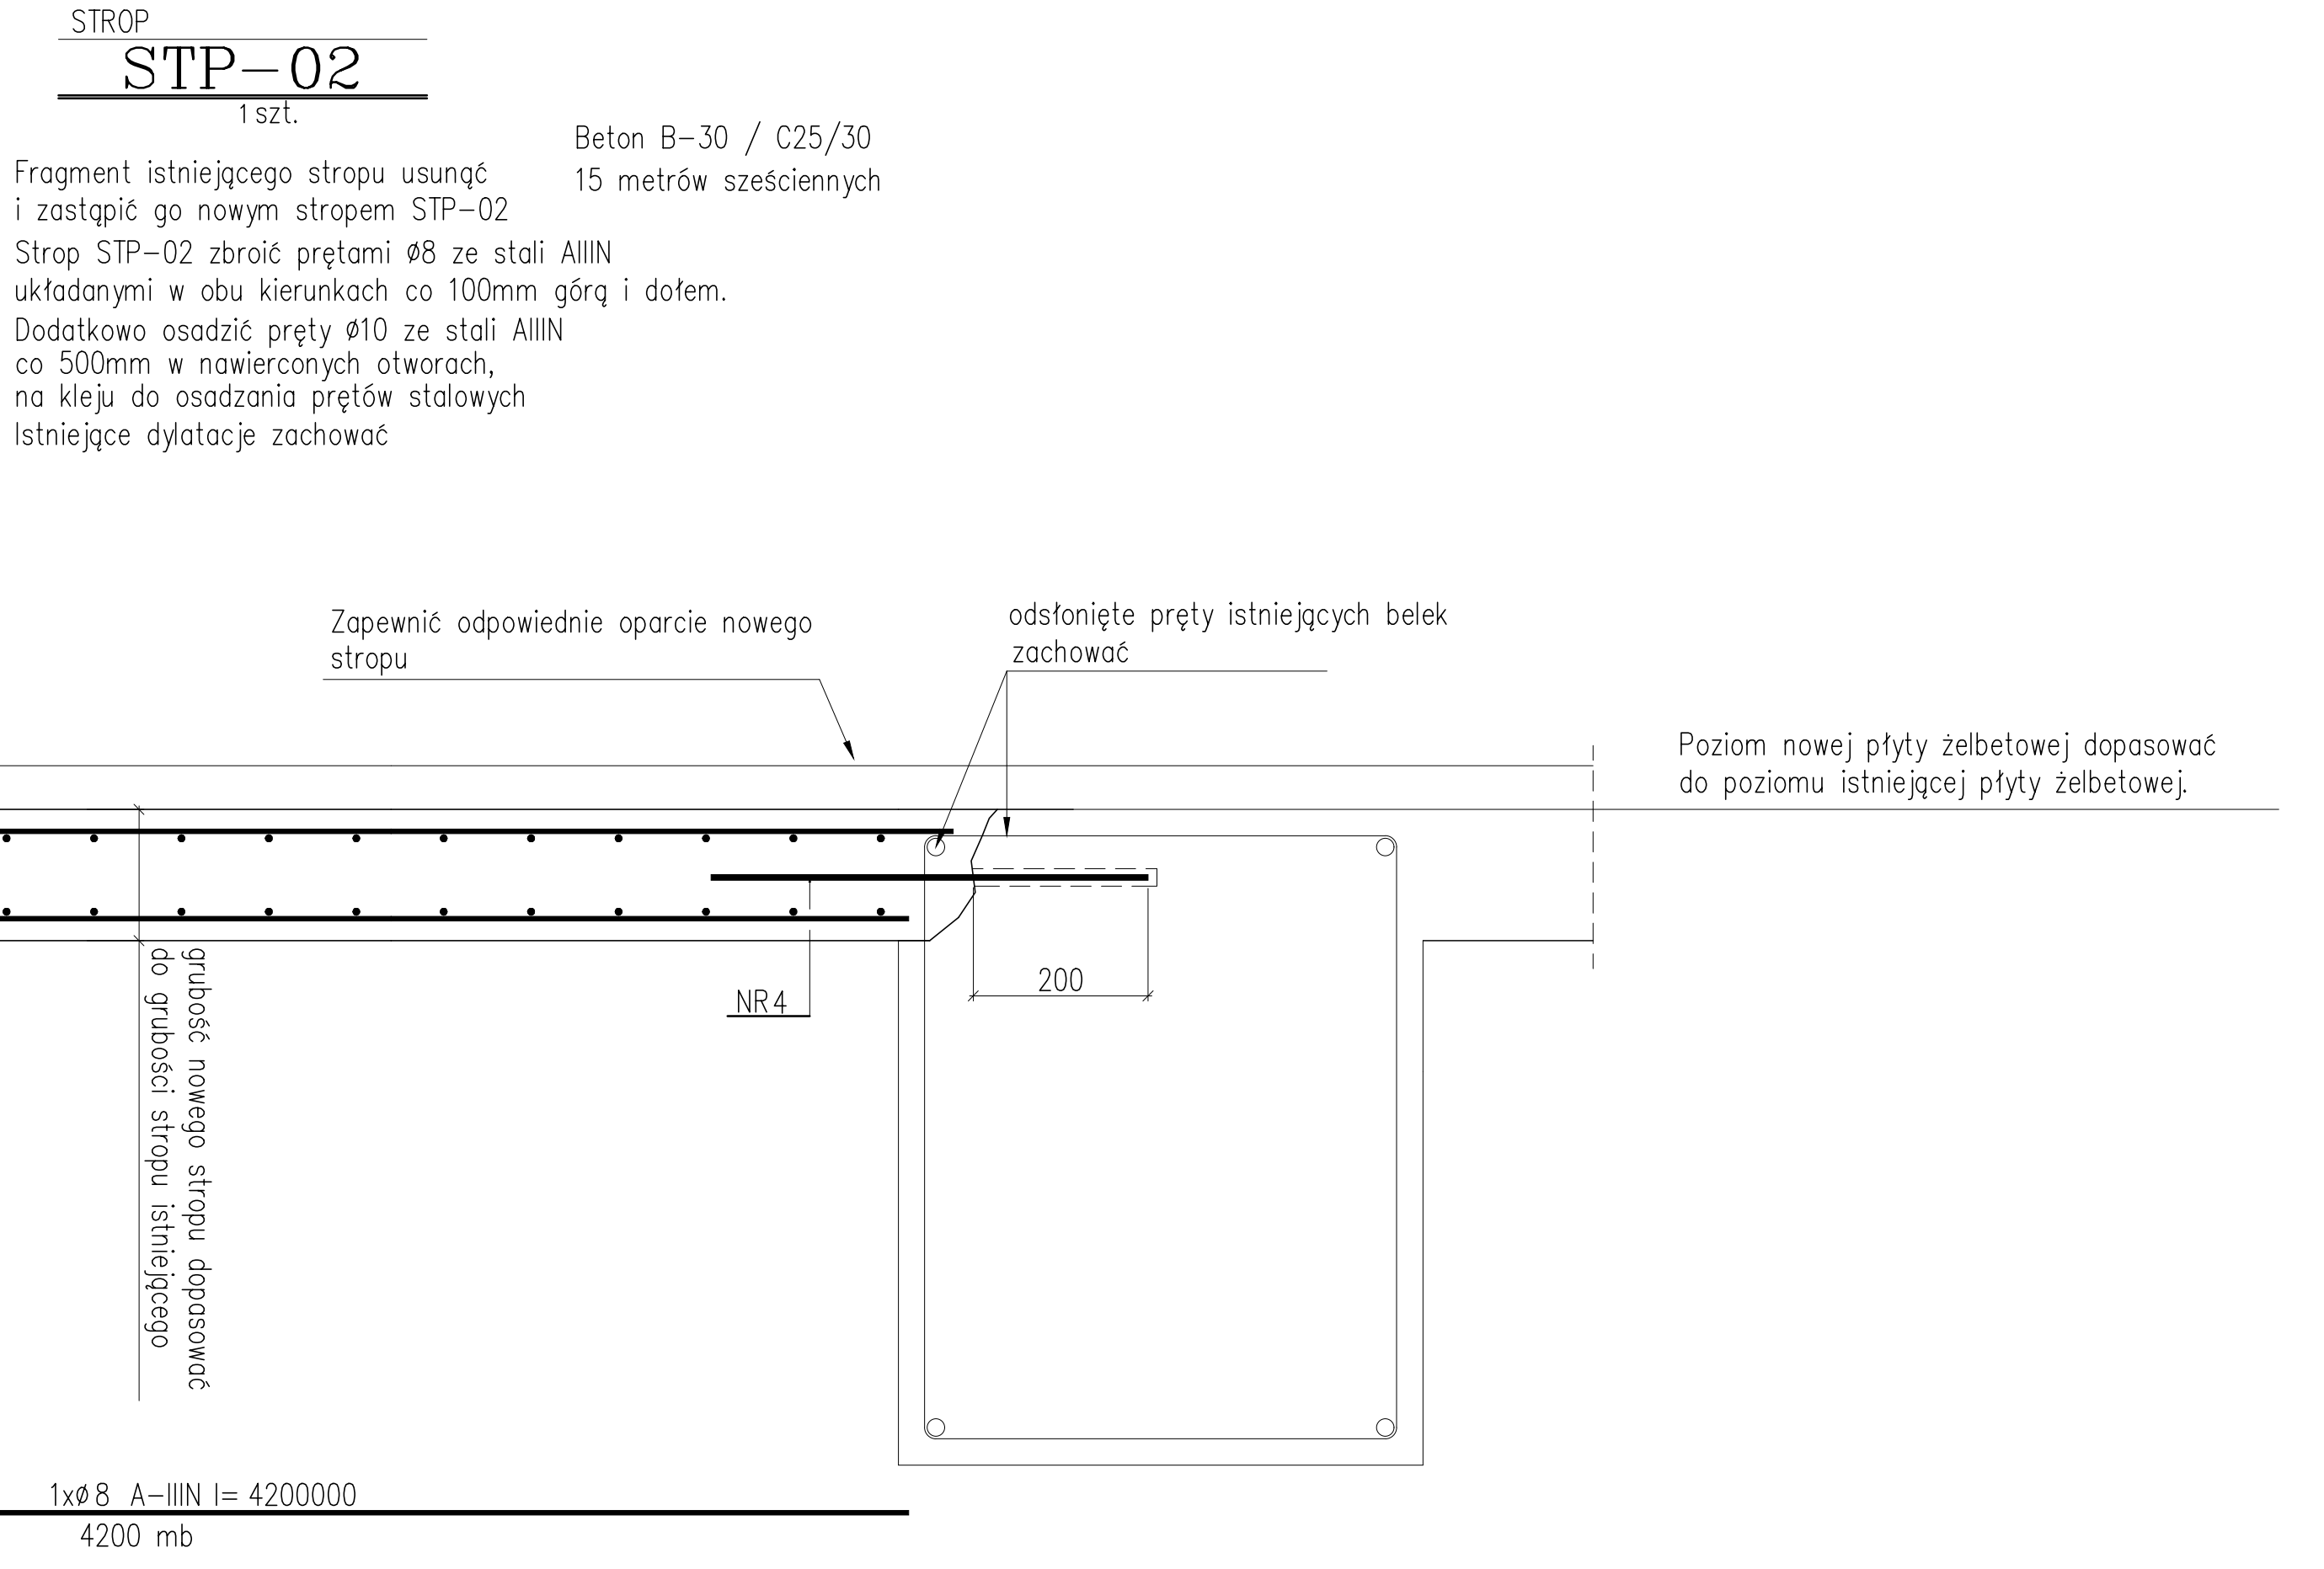


WYKAZ STALI ZBROJENIOWEJ

NAZWA ELEMENTU	NR PRETA	Ø PRETA	DŁUGOŚĆ PRETA	ILOŚĆ		DŁUGOŚĆ RAZEM			
				PRETÓW W ELEM.	ELEM.	RAZEM PRETÓW	Ø5 A-IIIIN	Ø6 A-IIIIN	Ø8 A-IIIIN
		mm	mm	szt.	szt.	szt.	m	m	m
REP-01 - 1 szt.	6	5	300000	1	1	1	300,0		
	7	6	320	70	1	70		22,4	
STP-02 - 1 szt.	3	8	4200000	1	1	1			4200,0
	4	10	500	200	1	200			100,0
RMP-02 - 1 szt.	9	10	630	7	1	7			4,4
	10	10	1640	7	1	7			11,5
	11	8	940	8	1	8			7,5
STP-01 - 1 szt.	1	8	7200000	1	1	1			7200,0
	2	10	500	230	1	230			115,0
RAZEM		m					300,0	22,4	11407,5
MASA JEDN.		kg/m					0,15	0,22	0,39
MASA		kg					46,2	5,0	4498,9
MASA CALK.		kg							4692,4

- USUNĄĆ ODSPÓJNY I SKORODOWANY BETON, OCZYŚCIĆ POWIERZCHNIĘ.
- OCZYŚĆ ISTNIEJĄCĘ, ODSONIĘTE ZBROJENIE Z RDZY.
- NA CAŁEJ NAPRAWIANEJ POWIERZCHNI ROZŁOŻYĆ SIATKĘ PRĘTOWĄ Ø5mm, 100x100mm. SPOSÓB MOCOWANIA SIATKI j.n.
- NAŁOŻYĆ 30mm WARSTWĘ ZAPRAWY BETONOWEJ METODĄ NATRYSKOWĄ.
- WYRÓWNAĆ CAŁĄ POWIERZCHNIĘ CIENKIM TYNKIEM (ok.10mm) Z ZAPRAWY CEMENTOWO-WAPIENNEJ. SPOSÓB WYKOŃCZENIA POWIERZCHNI USTALIĆ Z BRANŻĄ ARCHITEKTONICZNĄ.


SUGEROWANY SPOSÓB MOCOWANIA SIATKI DO ISTNIEJĄCEJ POWIERZCHNI:
KOTWIĆ POPRZEC PRĘTY Ø6mm (NR 5). PRĘTY Ø6mm NR 5 OSADZIĆ W NAWIERCONYCH OTWORACH NA KLEJU EPOKSYDOWYM LUB INNEJ ZAPRAWIE DO OSADZANIA PRĘTÓW ZBROJENIOWYCH (np. ATLAS). PRĘTY j.w. OSADZIĆ NA GŁĘBOKOŚĆ ok. 80-90mm.

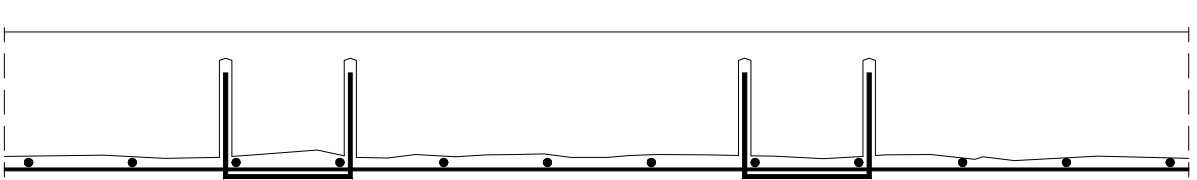

NR 7 70xØ6 A-IIIIN l= 320
ok. 2 szt./m2

DOPUSZCZA SIĘ PO UZGODNIENIU INNY SPOSÓB MOCOWANIA SIATKI Z PRĘTÓW Ø5mm. W SZCZEGÓLNOŚCI MOŻNA PRZYSPIAWAĆ JĄ DO ISTNIEJĄCEGO, ODSONIĘTEGO ZBROJENIA POPRZEC PRĘTY DYSTANSOWE (OBEJMY) Ø10mm. MOŻNA TEŻ STOSOWAĆ METODĘ KOMBINOWANĄ, TZN. SPAWAĆ TAM GDZIE TO MOŻLIWE, A W POZOSTAŁYCH PRZYPADKACH KOTWIĆ j.w.

UWAGA:
WSZYSTKIE POZOSTAŁE POWIERZCHNIE ŻELBETOWE WYMAGAJĄ DORAŻNYCH NAPRAW, ZAPRAWĄ CEMENTOWĄ LUB SYSTEMAMI NAPRAWCZYMI.

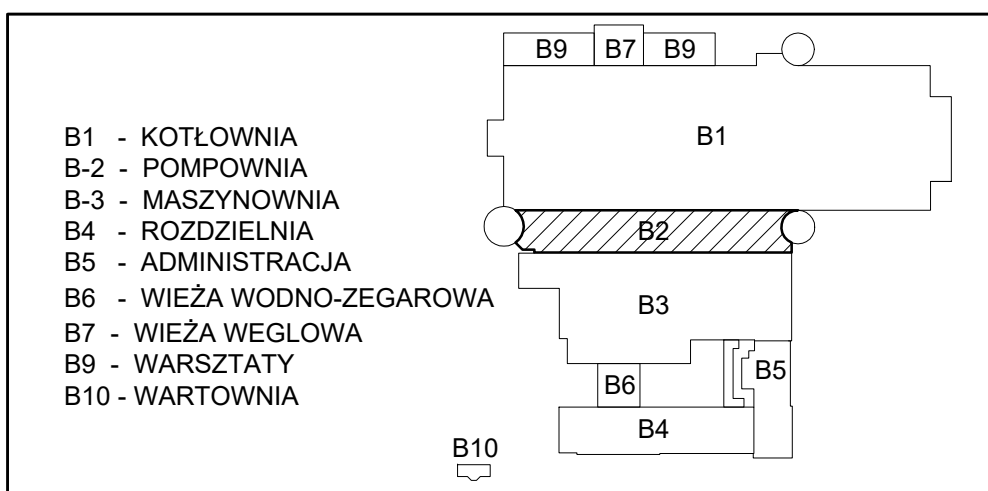

Wszystkie prawa autorskie dotyczące tego rysunku są własnością pracowni architektonicznej BulaK Sp. z o.o. Niniejszy rysunek jest wydany pod warunkiem, iż nie będzie kopiowany, ani udostępniany bez uzgodnienia z BulaK Projekt.

Właściciel: **ARCHE S.A.**
ul. Puławska 361, 02-601 Warszawa
tel.: 22 319 80 80, arche@arche.pl

Pracownia wykonawca: **BULAK Sp. z o.o.**
ul. Wojciecha Chrzczanowskiego 16 lok. 308
04-382 Warszawa
bulakprojekt@bulakprojekt.pl

Pracownia wykonawca: **KABUD**
ul. Włocławskiej 10, 01-644 Warszawa
tel.: 22 624 00 00, kabud@kabud.pl

Pracownia wykonawca: **INFER Engineering**
ul. Włocławskiej 10, 01-644 Warszawa
tel.: 22 624 00 00, infer@infer.pl

Pracownia wykonawca: **Kosynierów 34, 41-907 Bytom**

Pracownik: **Rafal Ferdyn**
ul. 0000000
ul. 0000000

Zawodnik: **Krzysztof Pawlak**
Anna Król

Zawodnik: **Andrzej Król**
ul. 0000000
ul. 0000000

Pracownik: **BUDYNEK B2: POMPOWIA** **STROP NAD PIWNICĄ**
STP-01 i STP-02, RMP-02, REP-01

Pracownik: **KONSTRUKCJA** **PROJEKT WYKONAWCZY**

DATA: **09-2025** **1:20**

RYSUJEK: **0** **2303-F-KI-B2-02-006**