



RZUT PIWNICY

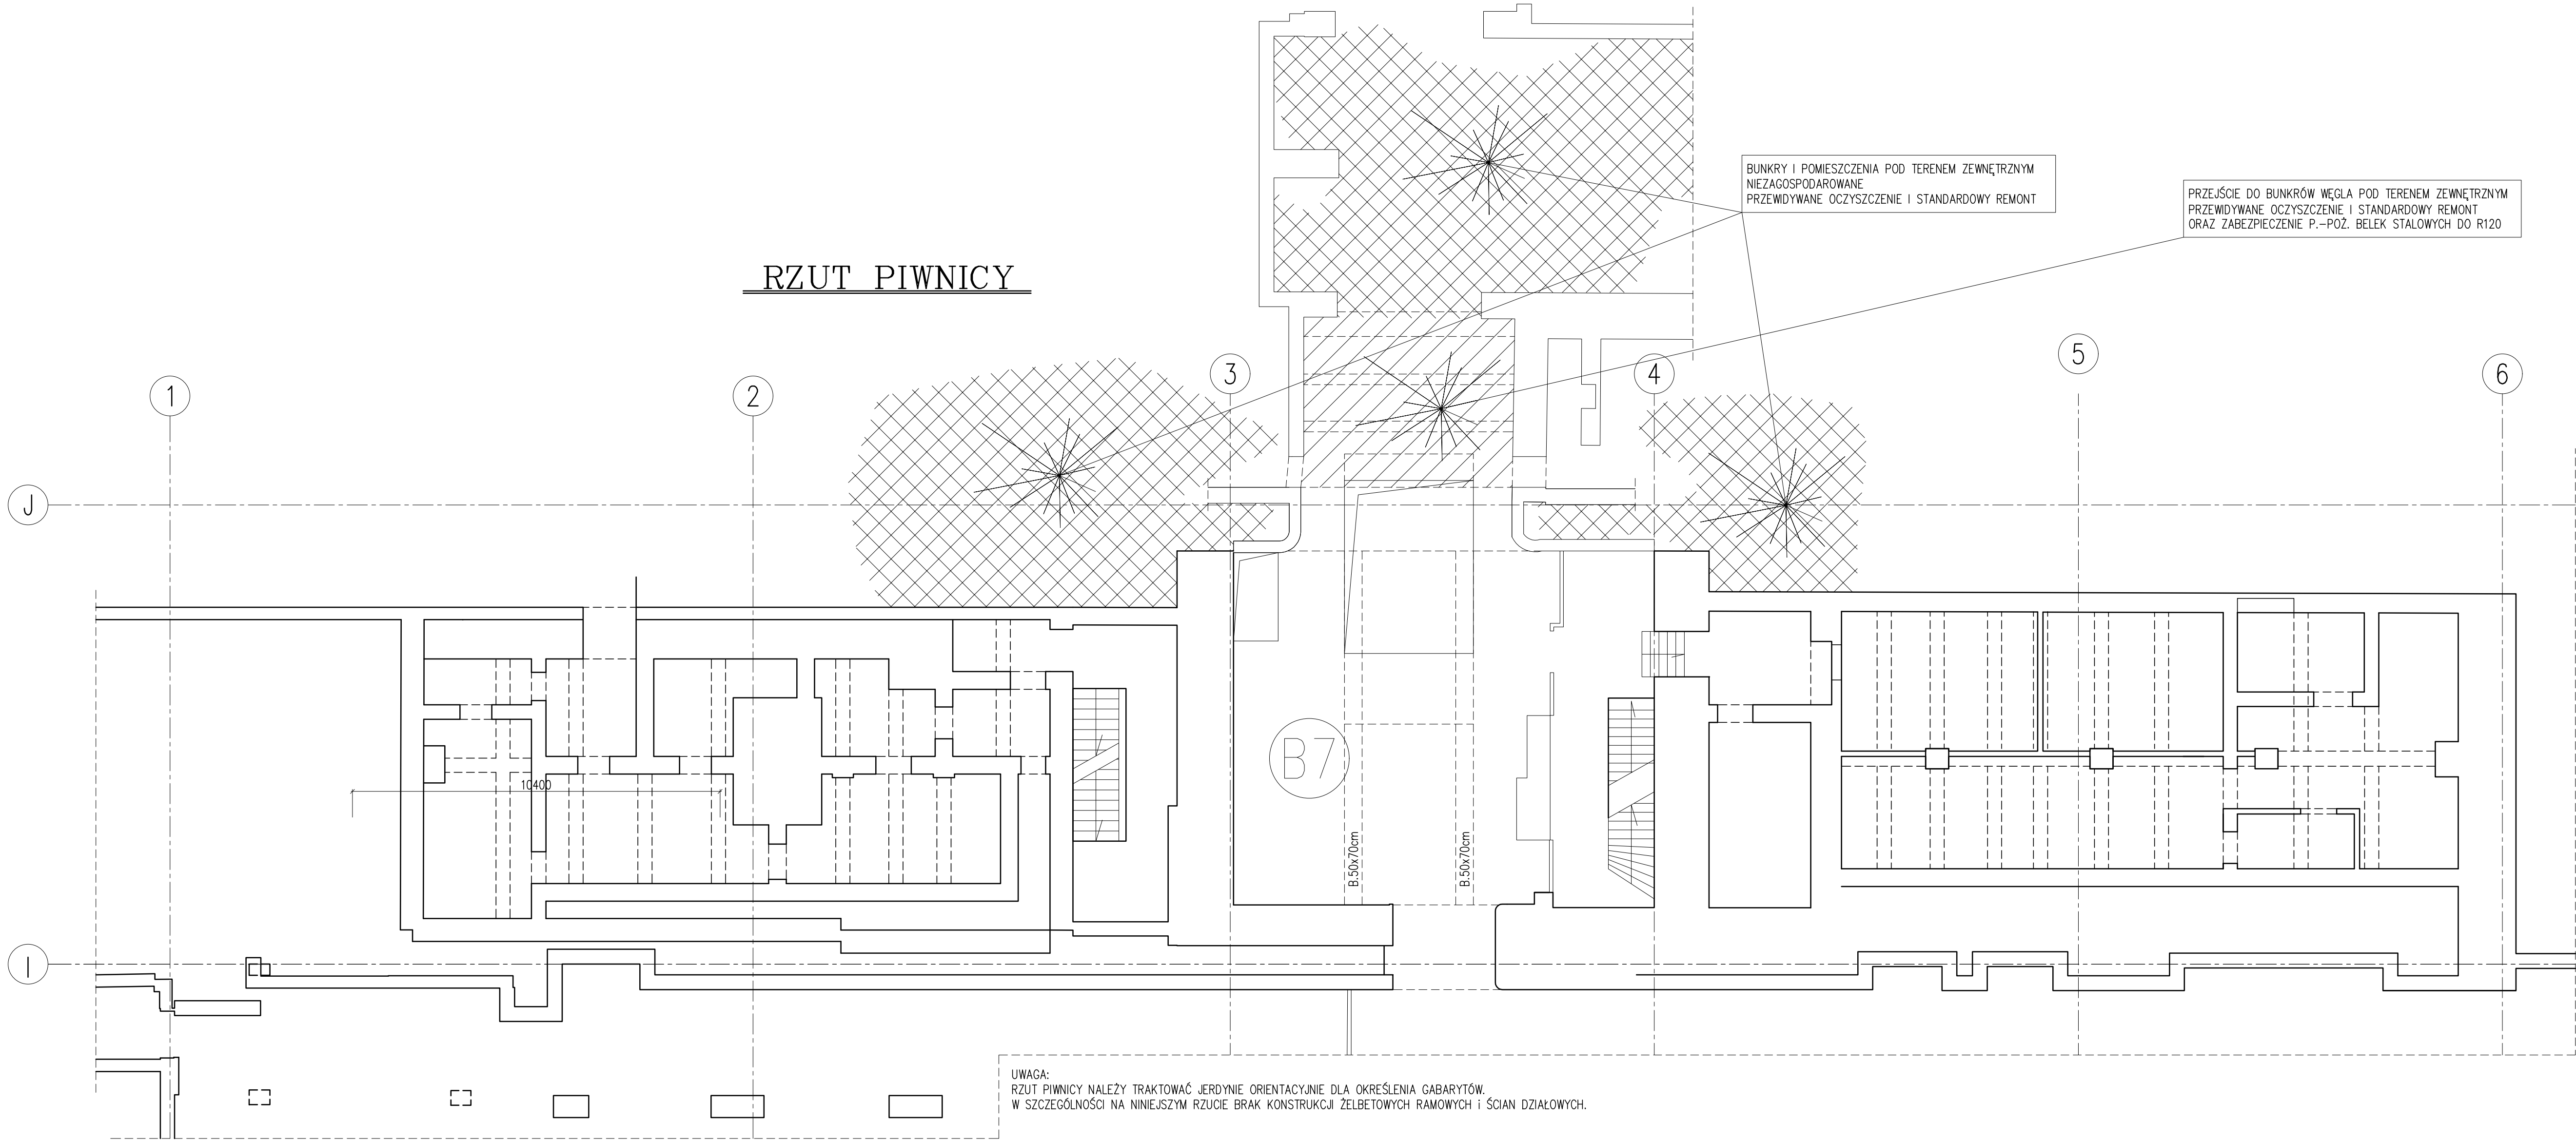

RZUT PARTERU

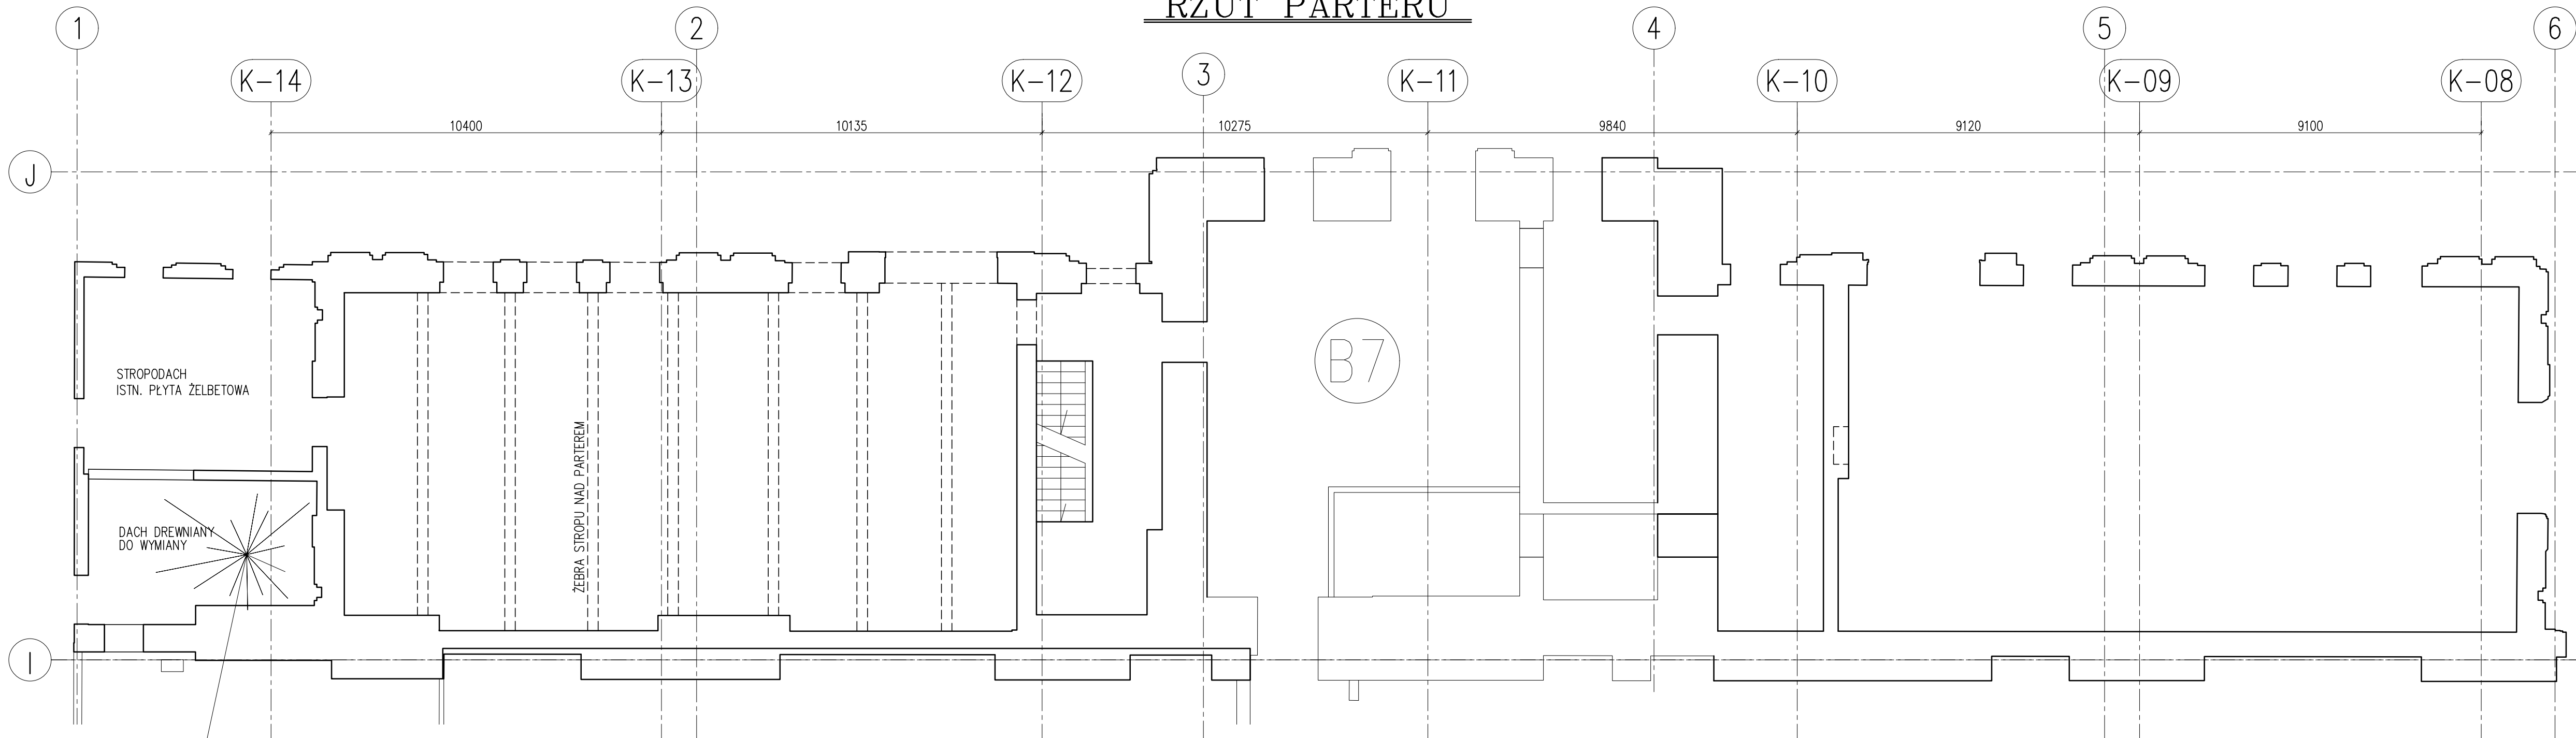

PROJEKTOWANY NOWY STROP ŻELBETOWY NAD PARTEREM WYKONAĆ PŁYTĘ ŻELBETOWĄ gr. 15cm (ok. 30.0m2)

<ul style="list-style-type: none">B1 - KOTŁOWNIAB2 - POMPOWNAB3 - MASZYNOWNIAB4 - ROZDZIELNIAB5 - ADMINISTRACJAB6 - WIEŻA WODNO-ZEGAROWAB7 - WIEŻA WĘGLOWAB9 - WARSZTATYB10 - WARTOWNIA	
Wszystkie prawa autorskie dotyczące tego rysunku są własnością pracowni architektonicznej Bulak Sp. z o.o. Niniejszy rysunek jest wydany pod warunkiem, iż nie będzie kopiowany, ani udostępniany bez uzgodnienia z Bulak Projekt.	
<p>ARCHE S.A. ul. Puławska 361, 02-801 Warszawa tel.: 22 319 80 80, arche@arche.pl</p>	<p>BULAK Sp. z o.o. ul. Wojska Chyżanowskiego 16 lok. 308 04-502 Warszawa bulakprojekt@bulakprojekt.pl</p>
<p>KABUD Sp. z o.o. ul. Puławska 361, 02-801 Warszawa tel.: 22 319 80 80, kabud@kabud.pl</p>	<p>INFER Engineering Sp. z o.o. ul. Puławska 361, 02-801 Warszawa tel.: 22 319 80 80, infer@infer.pl</p>
Przebudowa, rozbudowa, nadbudowa, remont i zmiana sposobu użytkowania zespołu budynków poprzemysłowych „Elektrociepłowni Szombierki”	
Koszyńców 34, 41-907 Bytom	
Projektant: Rafał Ferdyn	oprac. 002/2020 oprac. konstrukcyjna BLK/B5/06/002
Dział projektowy: Krzysztof Pawlak Anna Król	
Wykonawca: Andrzej Król	
oprac. 102/2020 oprac. konstrukcyjna BLK/B5/06/002	
BUDYNEK B9 - WARSZTAT RZUT PIWNIC, RZUT PARTERU	
KONSTRUKCJA	PROJEKT WYKONAWCZY
10-2025	1:100
0	2303-F-KI-B9-02-001