
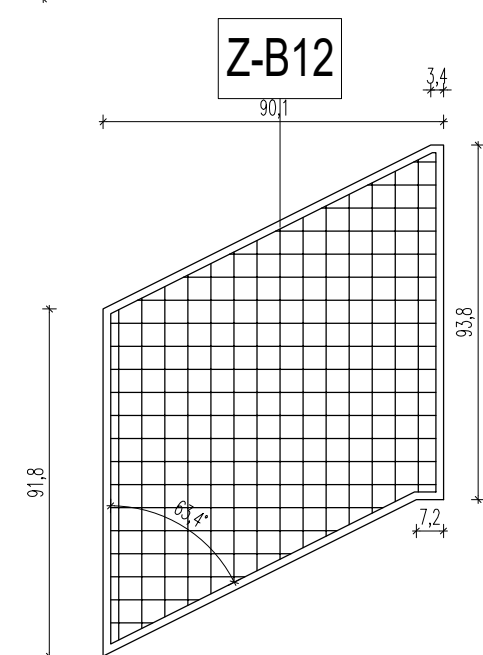
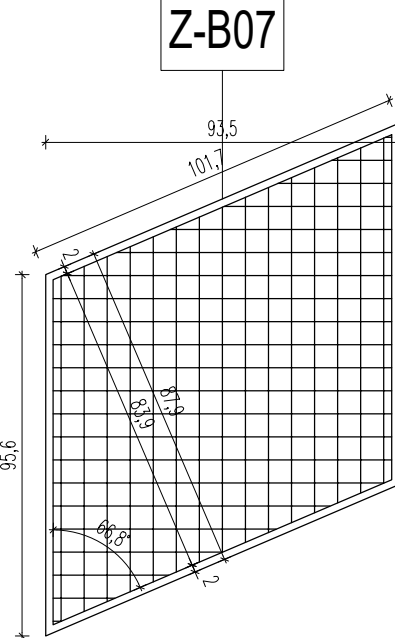
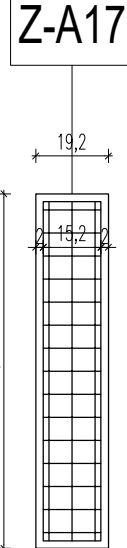
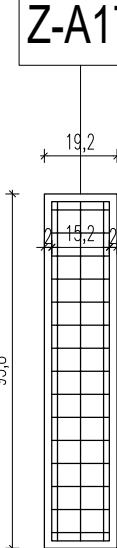
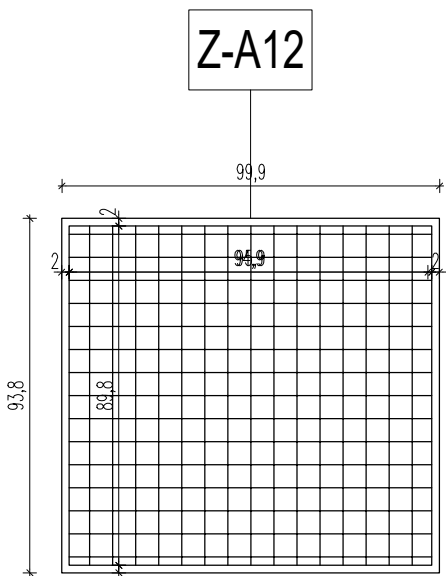
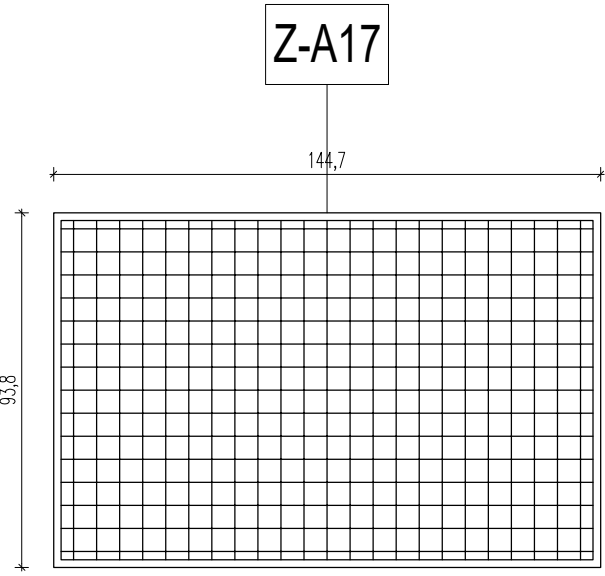
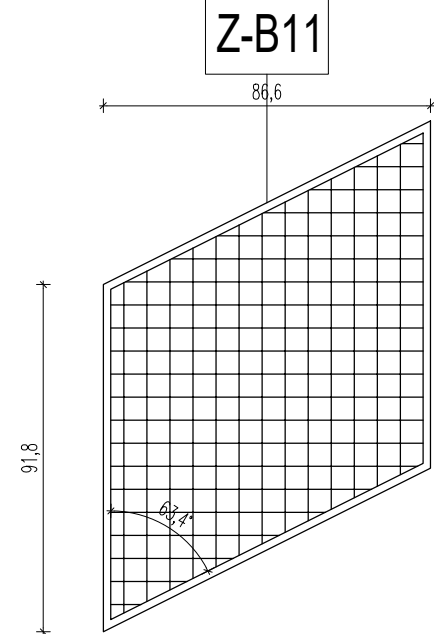
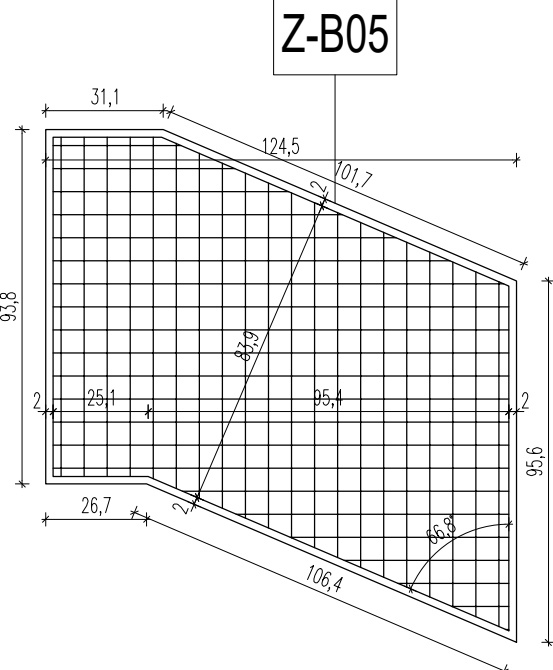
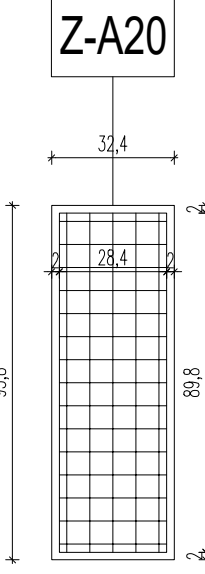
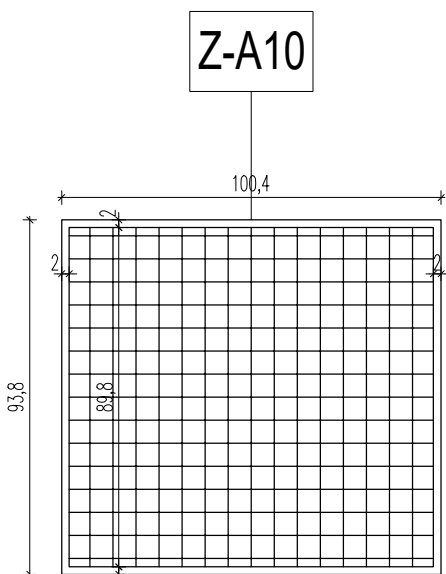
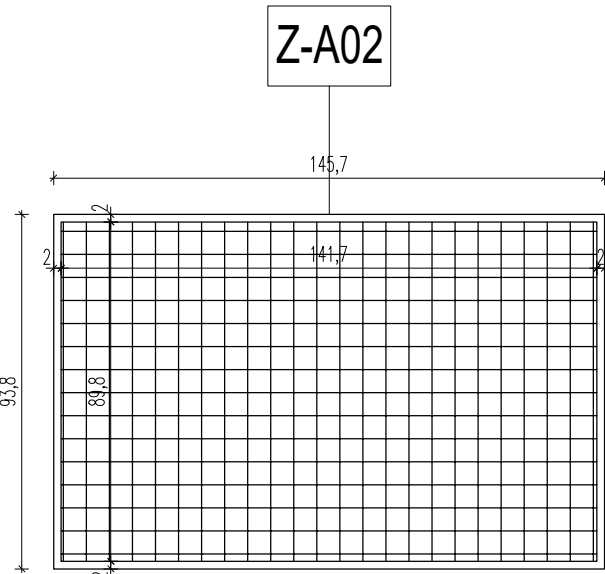
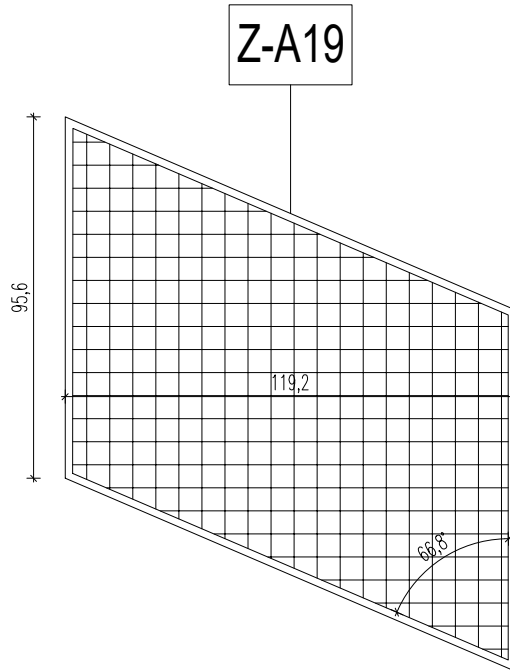
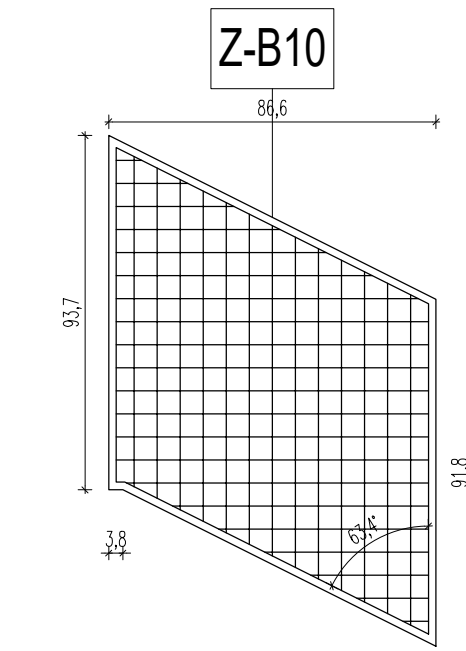
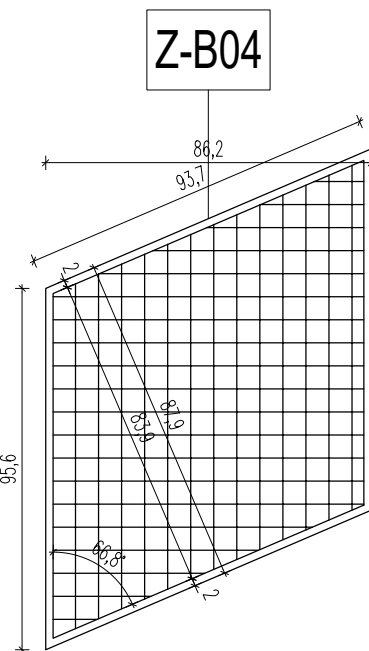
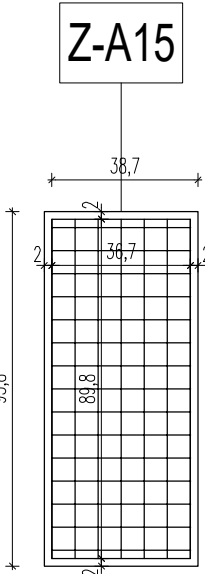
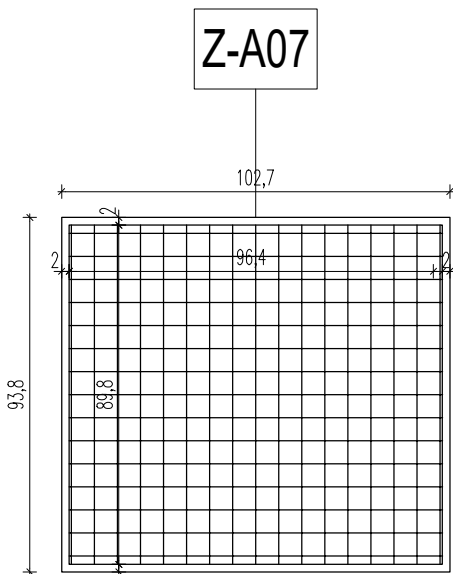
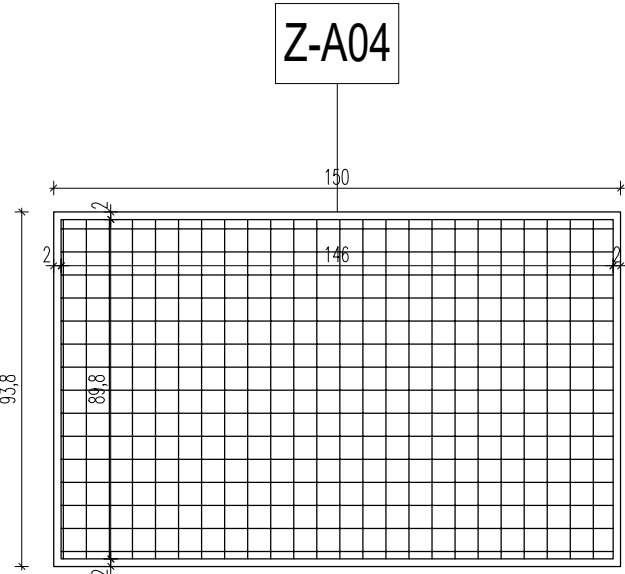
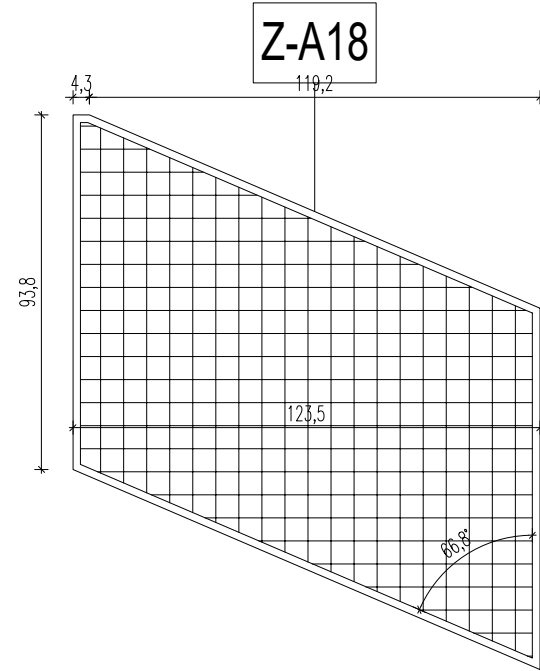
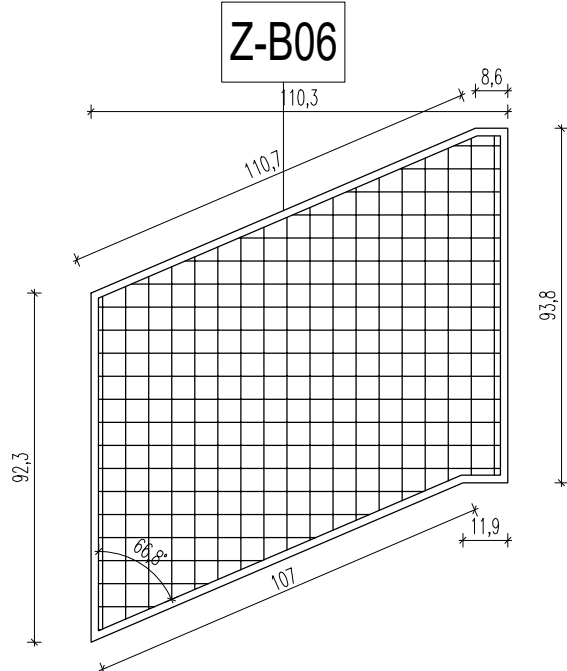
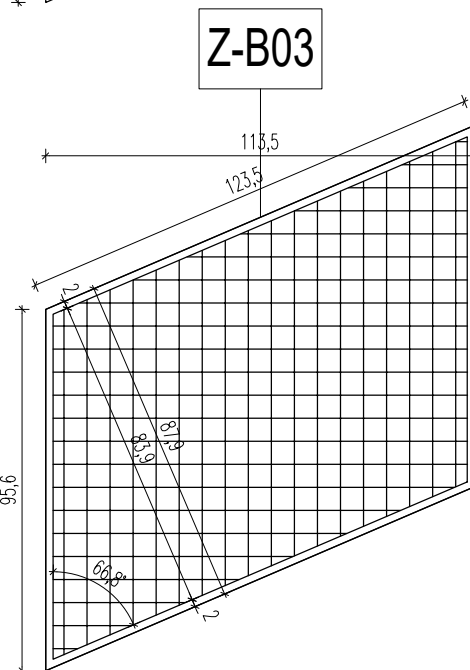
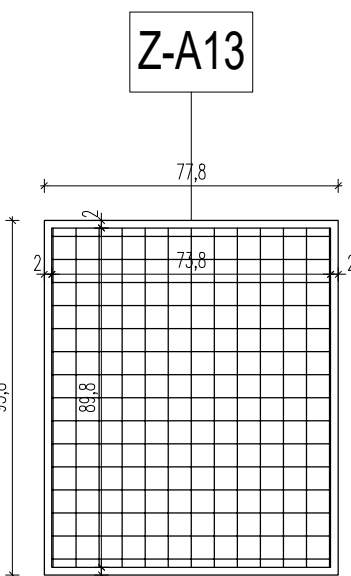
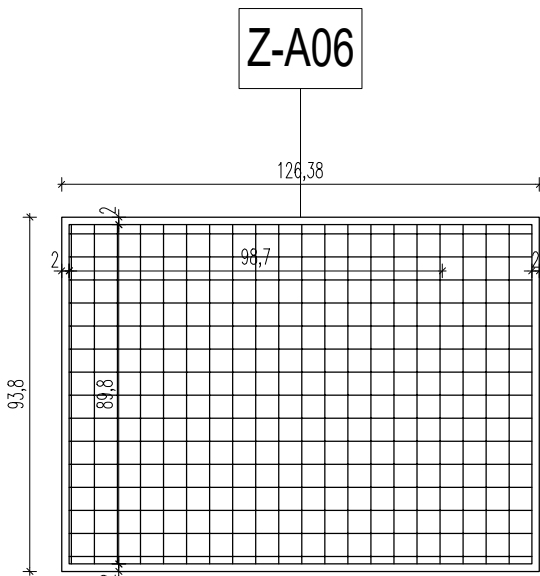
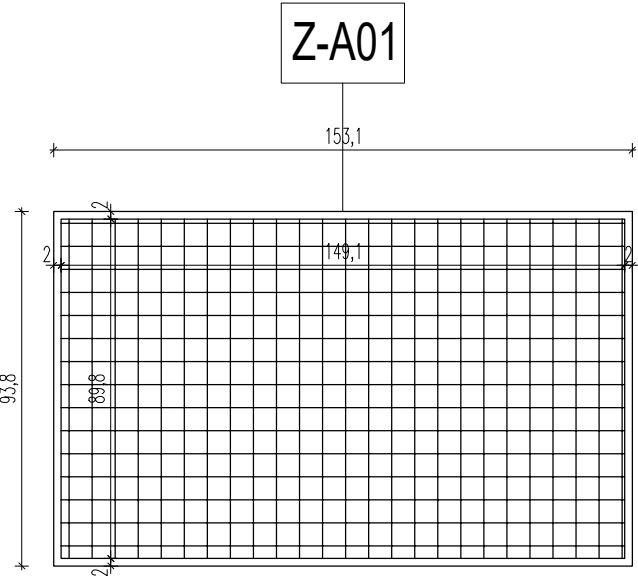
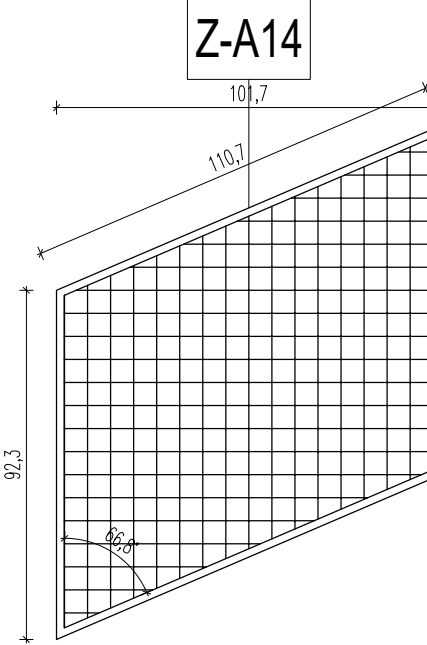
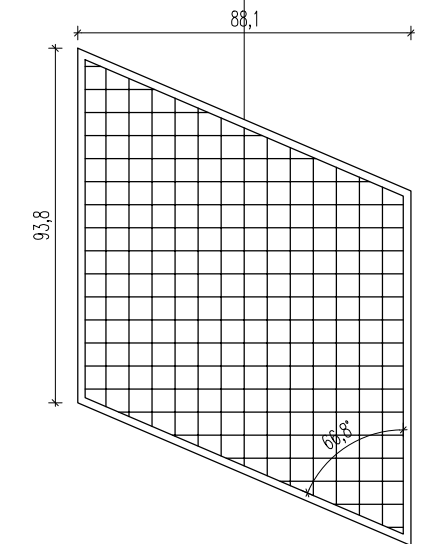
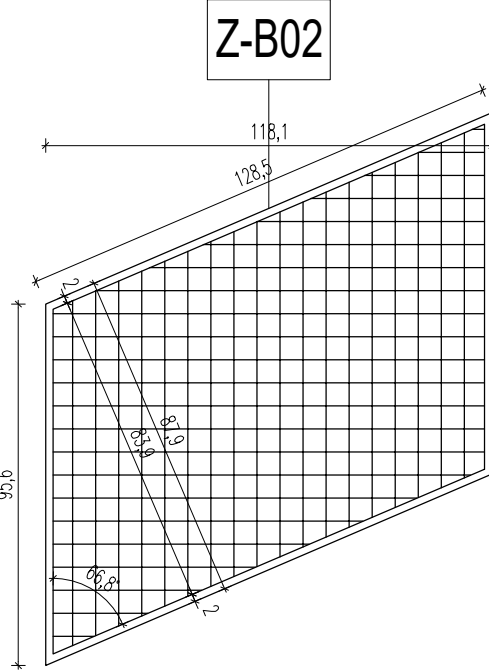
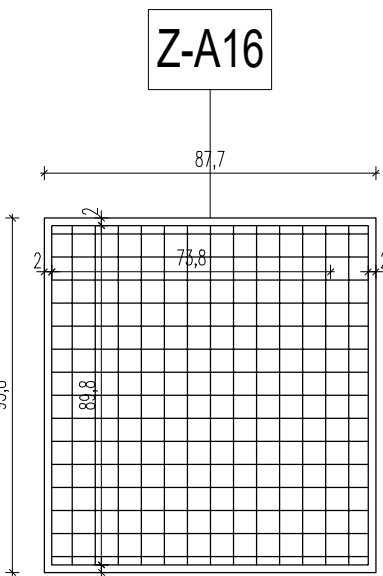
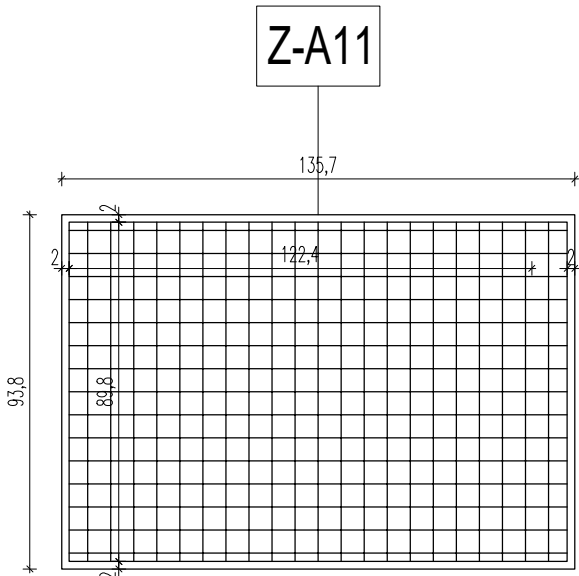
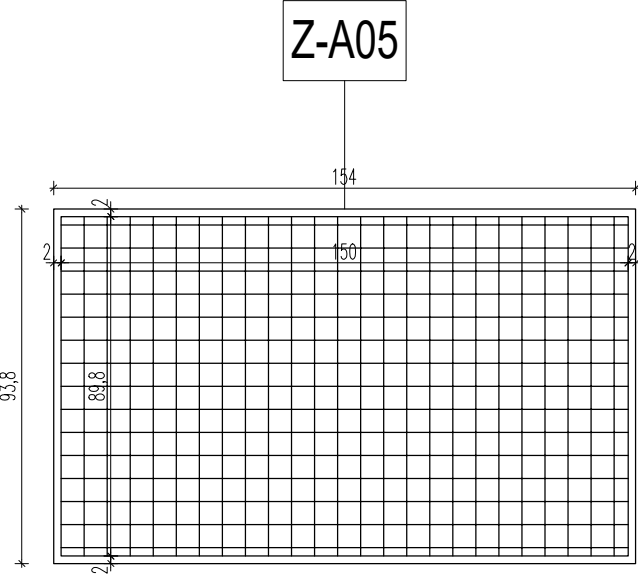
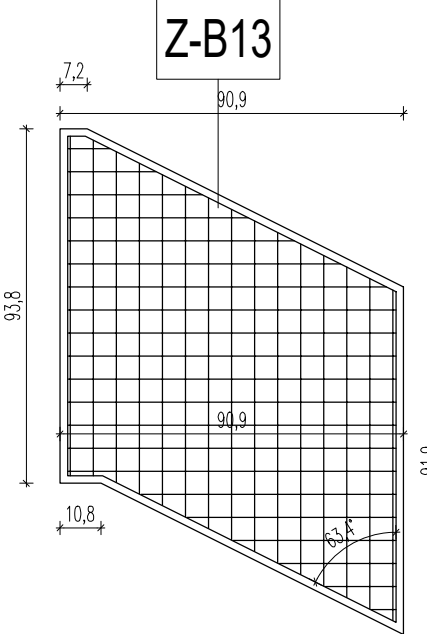
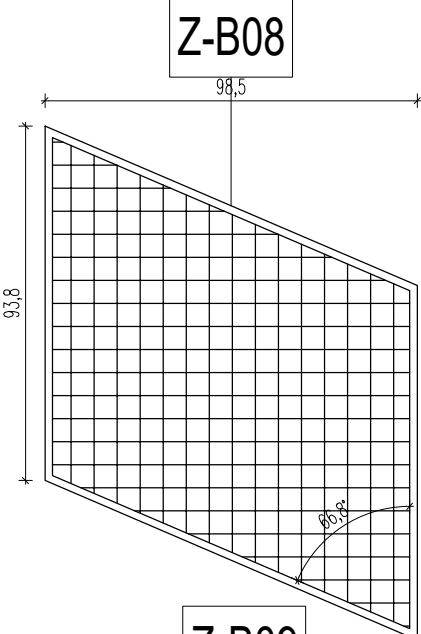
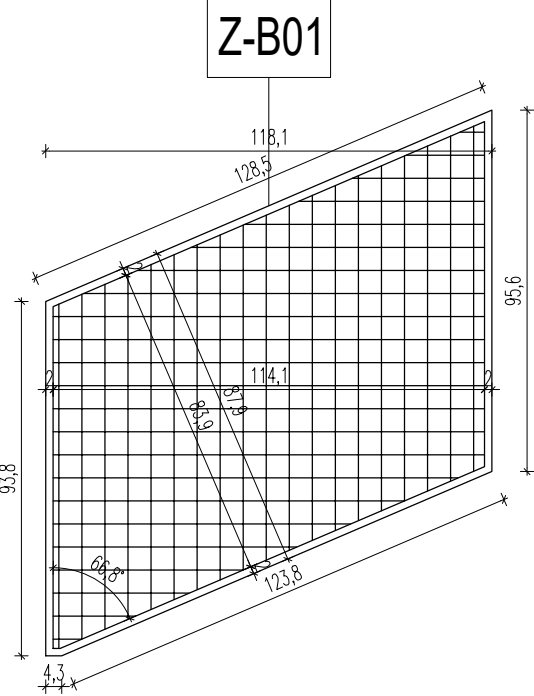
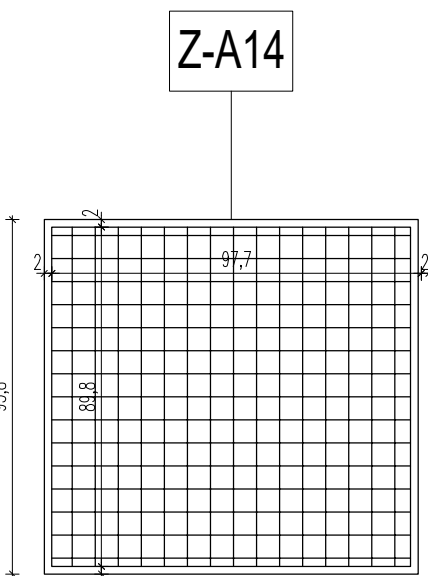
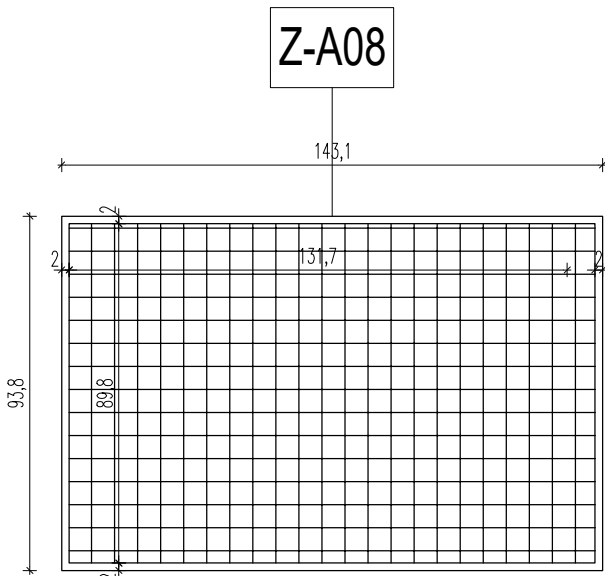


ZESTAWIENIE PŁYGIN 1:20

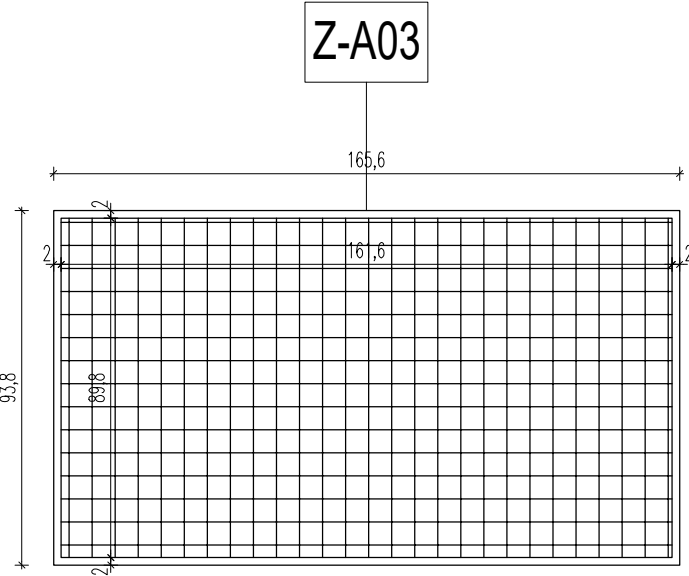

ZESTAWIENIE BALUSTRAD ZEWNIĘTRZNYCH	
TYP BALUSTRADY	IŁOŚĆ SZT.
1	1
2	4
3	1
4	3
5	2
6	4
7	2
8	3
9	1
10	1
11	1
12	1
13	2
14	2
15	2
16	1
17	1
18	1
19	2
20	1
21	1
22	2
23	1
24	2
25	1
26	1
27	1
28	1
29	1
30	1

Wszystkie prawa autorskie dotyczące tego rysunku są własnością pracowni architektonicznej Bulak Sp. z o.o. Niniejszy rysunek jest wydany pod warunkiem, iż nie będzie kopiowany, ani udostępniany bez uzgodnienia z Bulak Projekt.

Investor: ARCHE S.A.
ul. Puławska 351, 02-801 Warszawa
tel.: 22 319 80 80, arche@arche.pl

Pracownia wykonawcza: BULAK Sp. z o.o.
ul. Wojciecha Chrzanowskiego 16 lok. 308
04-592 Warszawa
bulakprojekt@bulakprojekt.pl

Opis: Przebudowa, rozbudowa, remont i zmiana sposobu użytkowania zespołu budynków poprzemysłowych „Elektrociepłowni Szombierki” na funkcję usługową, tj.: funkcje nauki i oświaty, sportu i rekreacji, zakwaterowania turystycznego, wystawiennictwa, biur, handlu oraz usług zdrowia wraz z zagospodarowaniem terenu i infrastrukturą towarzyszącą obejmującą budowę parkingów zewnętrznych, przebudowę drogi pożarowej, rozbiórkę części budynku kotłowni od strony zachodniej

w ramach realizacji zadania inwestycyjnego pod nazwą:
„Przebudowa, rozbudowa, nadbudowa, remont i zmiana sposobu użytkowania zespołu budynków poprzemysłowych „Elektrociepłowni Szombierki” na funkcję usługową towarzyszącą fundacji, tj.: funkcje kultury (m. in. muzeum), nauki i oświaty, turystyki, sportu i rekreacji, zakwaterowania turystycznego, wystawiennictwa, biur, handlu, gastronomii oraz usług zdrowia wraz z zagospodarowaniem terenu”

Adres: Koszyńców 34, 41-607 Bytom
Działki ew. nr: 1787/8, 1709/9, 1710/9, 1711/9 obręb: Szombierki

Projektant: mgr inż. arch. MAREK BULAK
w spółdzielni architektonicznej


Zespół projektowy: mgr inż. arch. Tomasz Orobec
mgr inż. arch. Natalia Szalewicz
mgr inż. arch. Katarzyna Fiedorowicz
mgr inż. arch. Andrzej Piekarski

Świadcząco: mgr inż. arch. PRZEMYSŁAW KOLASINSKI
w spółdzielni architektonicznej


Przebieg: ZESTAWIENIE BALUSTRAD ZEWNIĘTRZNYCH

Skąd: ARCHITEKTURA
Data: 2025-11-03
Skala: 1:20
Przebieg: NUMER RYSUNKU: 2303-ARCH-P07-02-00

SCHODY NR 2 (OD STRONY PÓŁNOCNEJ CZĘŚĆ ZACHODNIA)

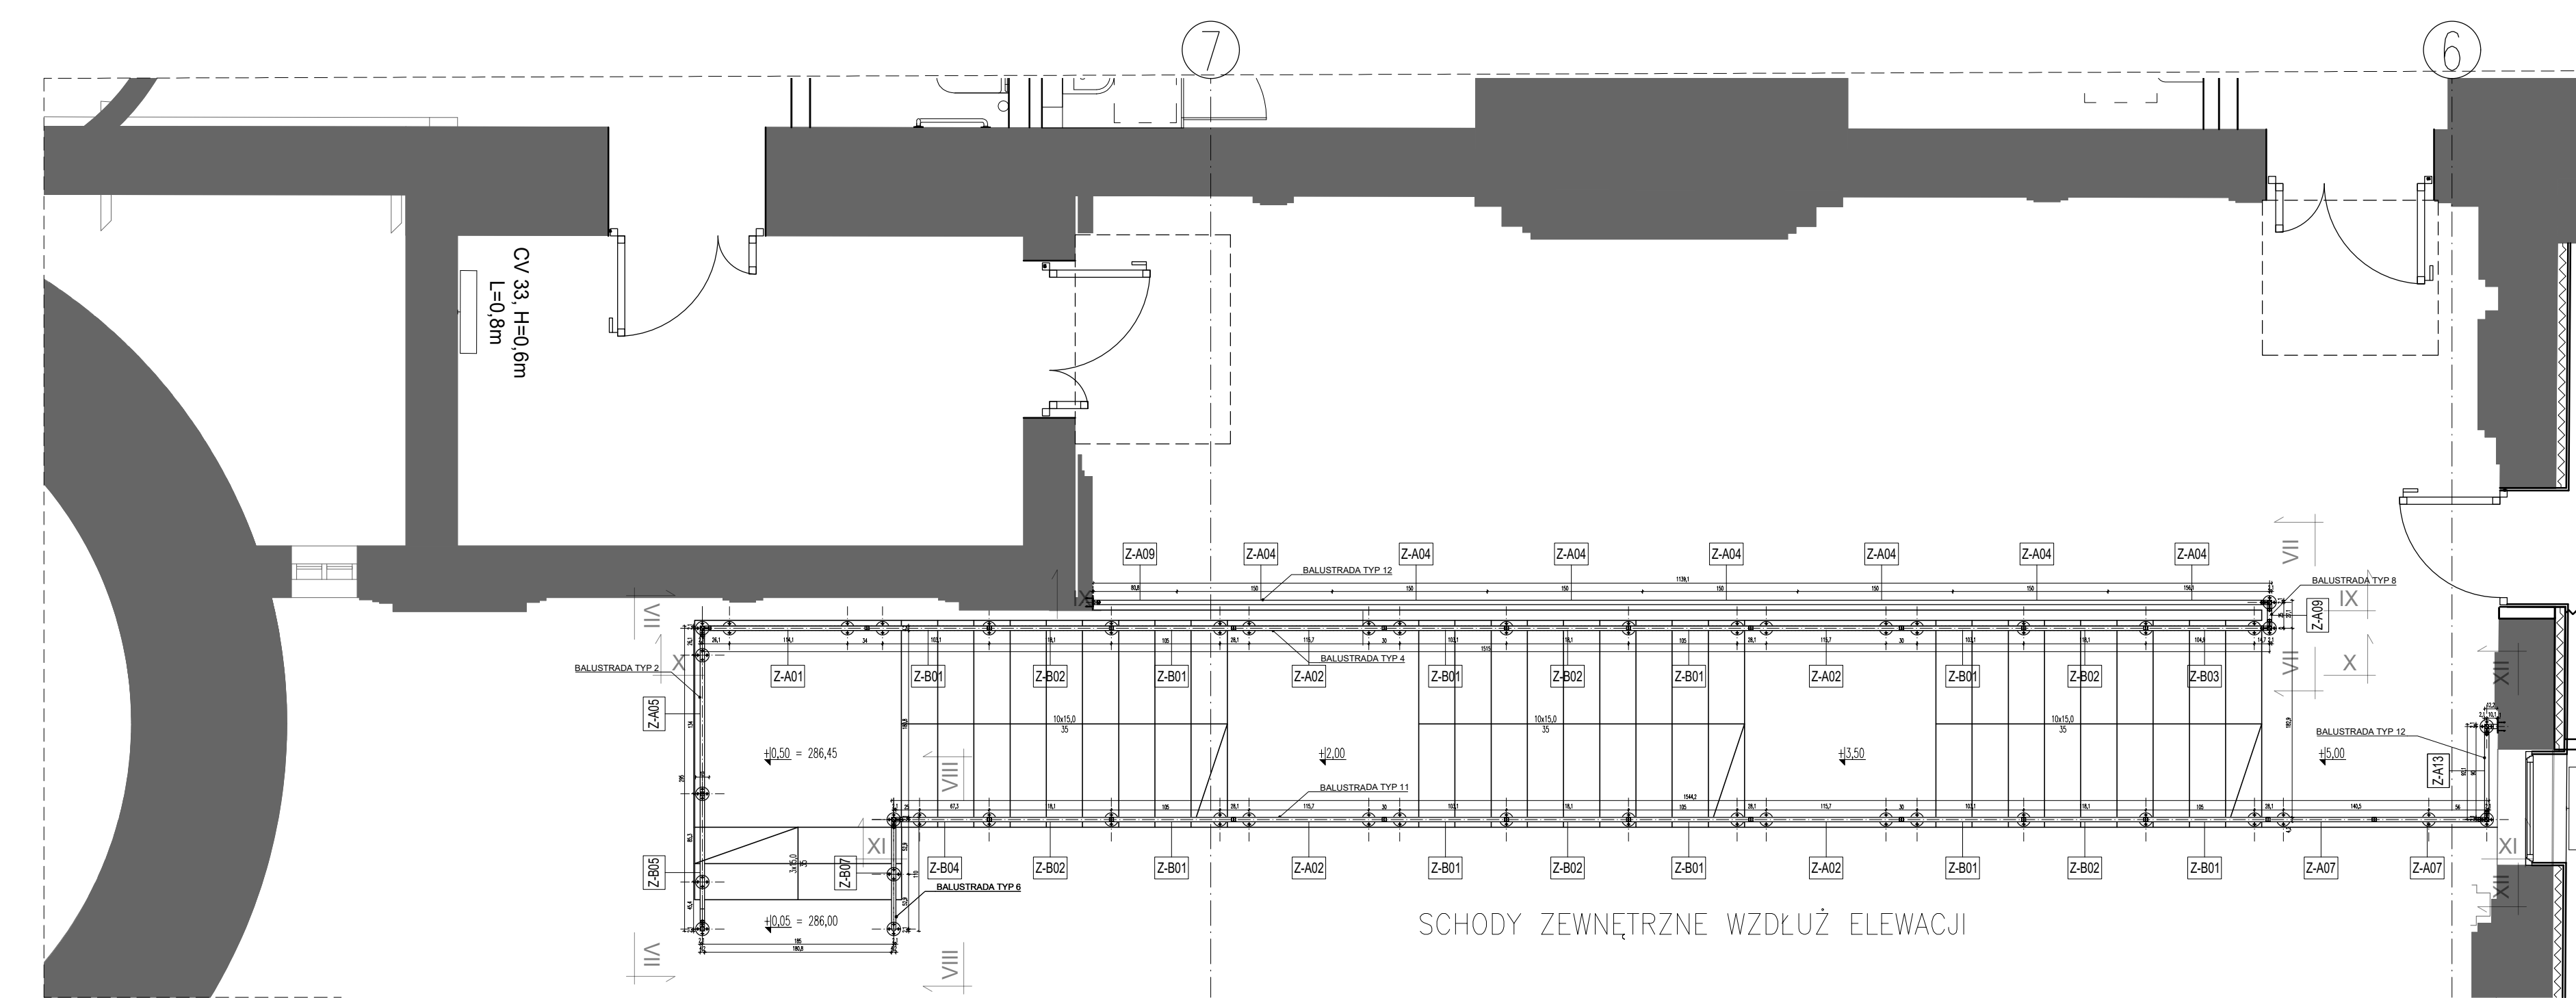

RZUT 1:50

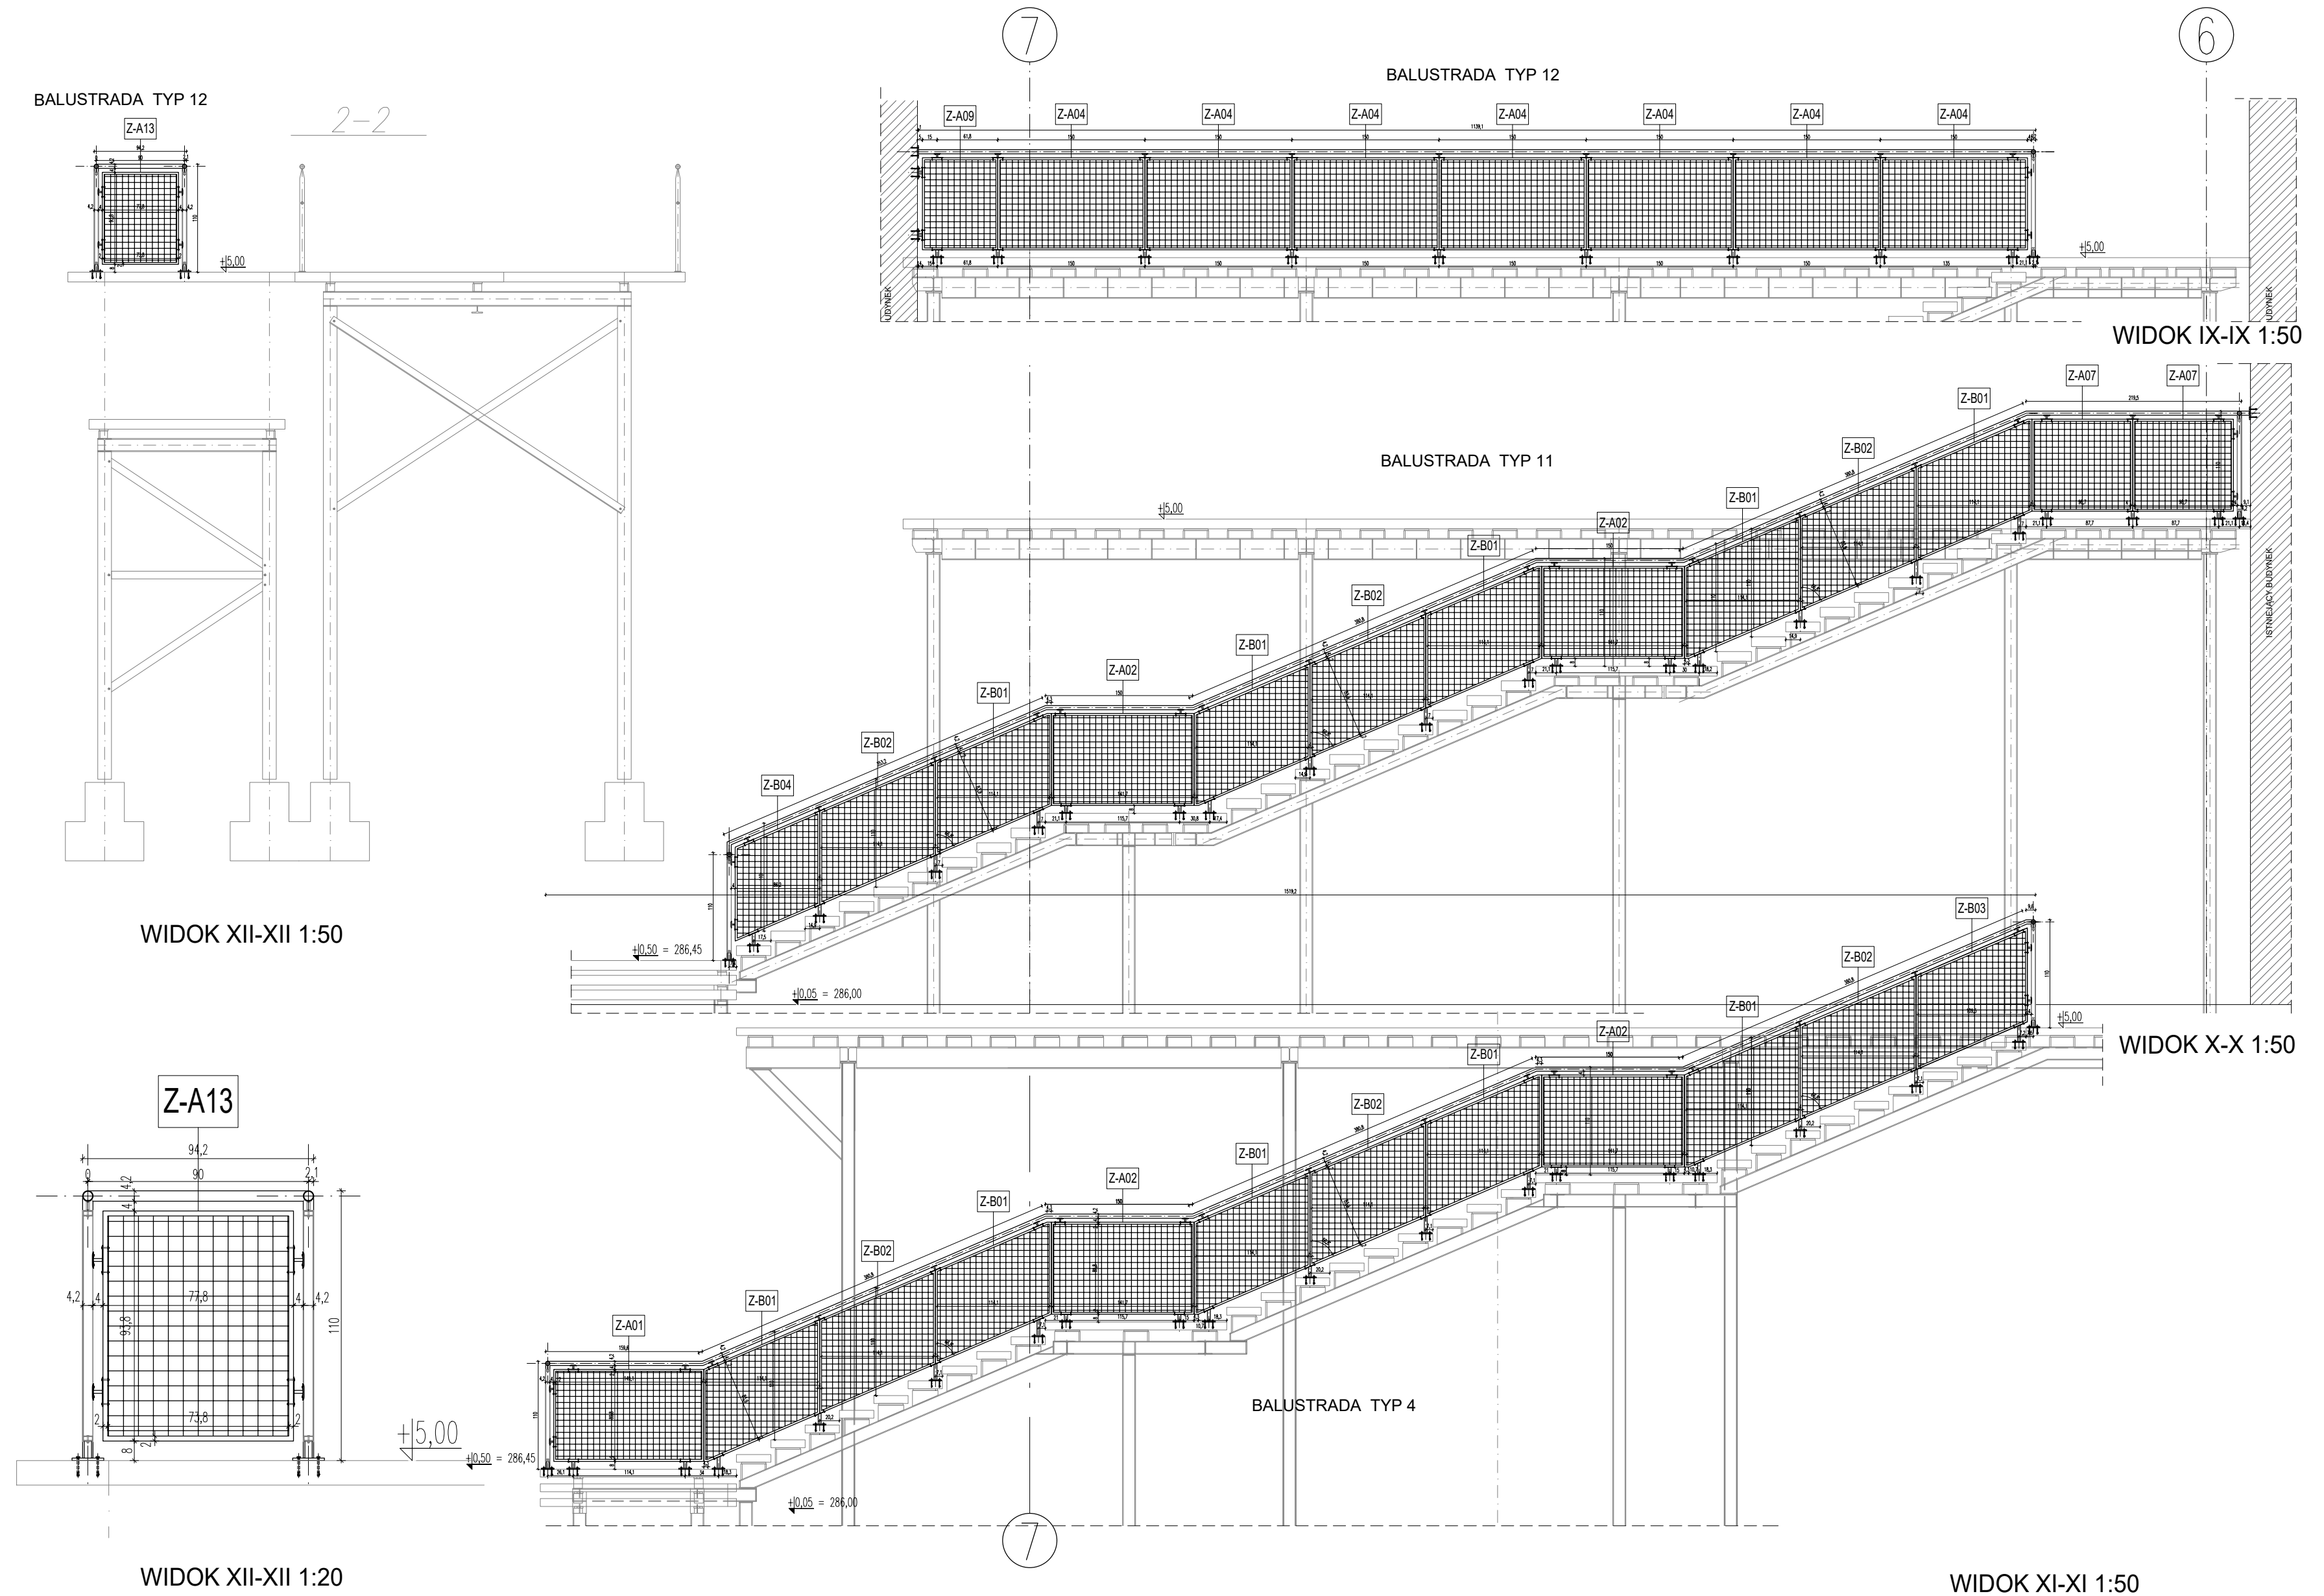

WIDOK XI-XI 1:50

LEGENDA:

 ELEMENTY BUDYNKU

Wszystkie prawa autorskie dotyczące tego rysunku są własnością pracowni inżynierskiej Bulak Sp. z o.o. Niniejszy rysunek jest wydany pod warunkiem, iż nie będzie kopiowany, ani udostępniany bez uzgodnienia z Bulak Projekt.

ARCHE
GROUP

ARCHE S.A.
ul. Puławska 361, 02-801 Warszawa
tel.: 22 319 80 80, arche@arche.pl

BULAK Sp. z o.o.
ul. Wójciecha Chrzanowskiego 16 lok.
04-302 Warszawa
bulakprojekt@bulakprojekt.pl

Przebudowa, rozbudowa, remont i zmiana sposobu użytkowania zespołu budynków poszerzających „Elektrociepłownię Szombierki” na funkcję usługową, tj.: funkcje nauki i oświaty, sportu i rekreacji, zakwaterowania turystycznego, wystawiennictwa, biur, handlu oraz usług zdrowia wraz z zagospodarowaniem terenu i infrastrukturą towarzyszącą obejmującą budowę parkingów zewnętrznych, przebudowę drogi pożarowej, rozbiorke części budynku kotłowni oraz słotry zachodniej

Przebudowa, rozbudowa, nadbudowa, remont i zmiana zespołu budynków poprzemysłowych „Elektrociepłowni Szczepańskiego” w ramach realizacji zadania inwestycyjnego pod nazwą:

Korywień 34, 41-607 Bytom
Działość ew. nr: 1707/2, 1709/2, 1710/2, 1711/2 obręb Szymbarki

NAME		DOB/PLACE OF BIRTH
------	--	--------------------

mgr inż. arch.
MAREK BULAK
w specjalności
architektonicznej

mgr inż. arch. Tomasz Orobiec

mgr inż. arch. Natalia Szalewicz

mgr inż. arch. Katarzyna Fiedorowicz

15/02/2014		
------------	--	--

PRZEMYSŁAW KOLASIŃSKI w specjalności architektonicznej

ZESTAWIENIE BALUSTRAD ZEWNĘTRZNYCH

główna	ARCHITEKTURA	Faza	PROJEKT WYK.
--------	--------------	------	--------------

2025-11-03	Jak na m
------------	----------



ISJA	NUMBER OF SLINGS
------	------------------

2303-ARCH-P07

1999 / APRIL 31


SCHODY NR 3 (OD STRONY ZACHODNIEJ)

LEGENDA:
ELEMENTY BUDYNKU

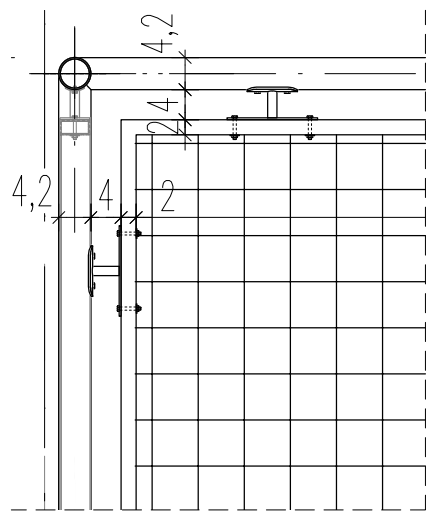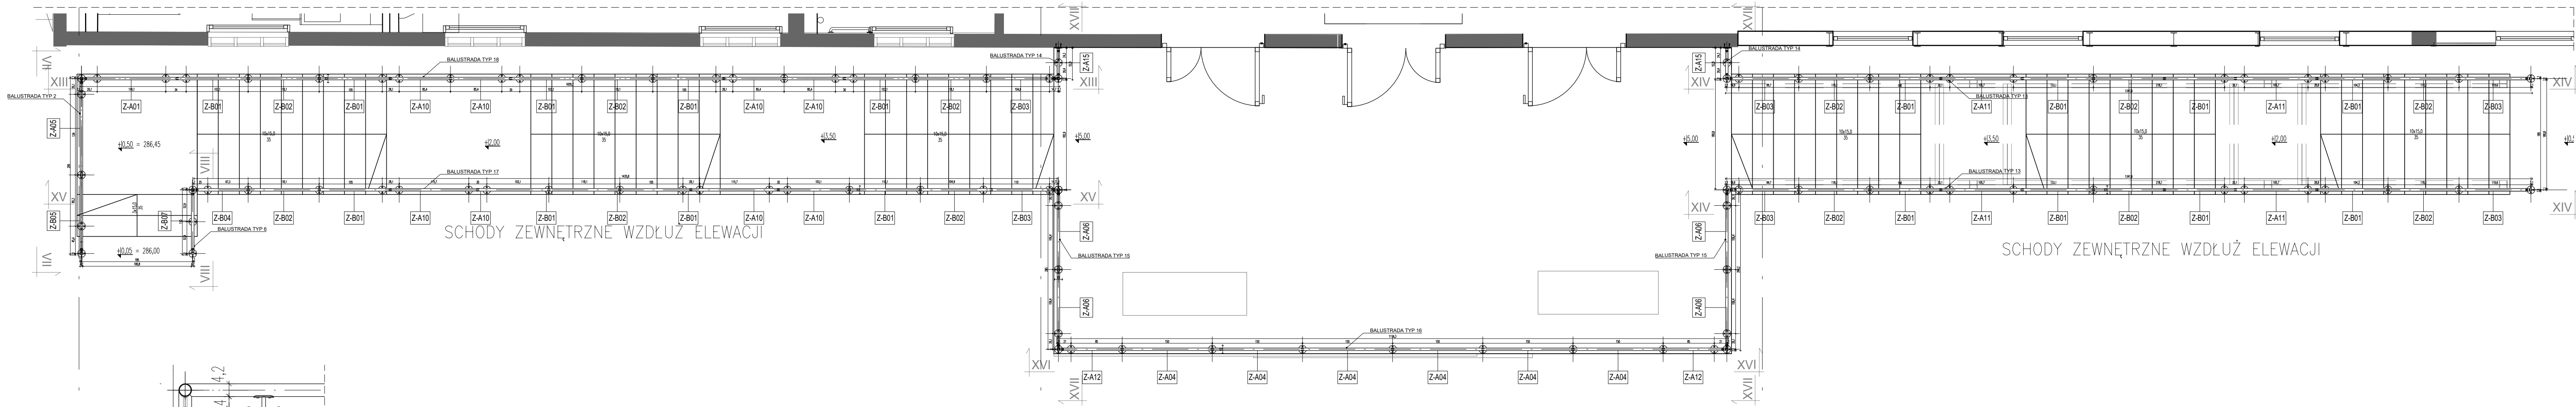


DETAL A 1:10


BALUSTRADA TYP 18

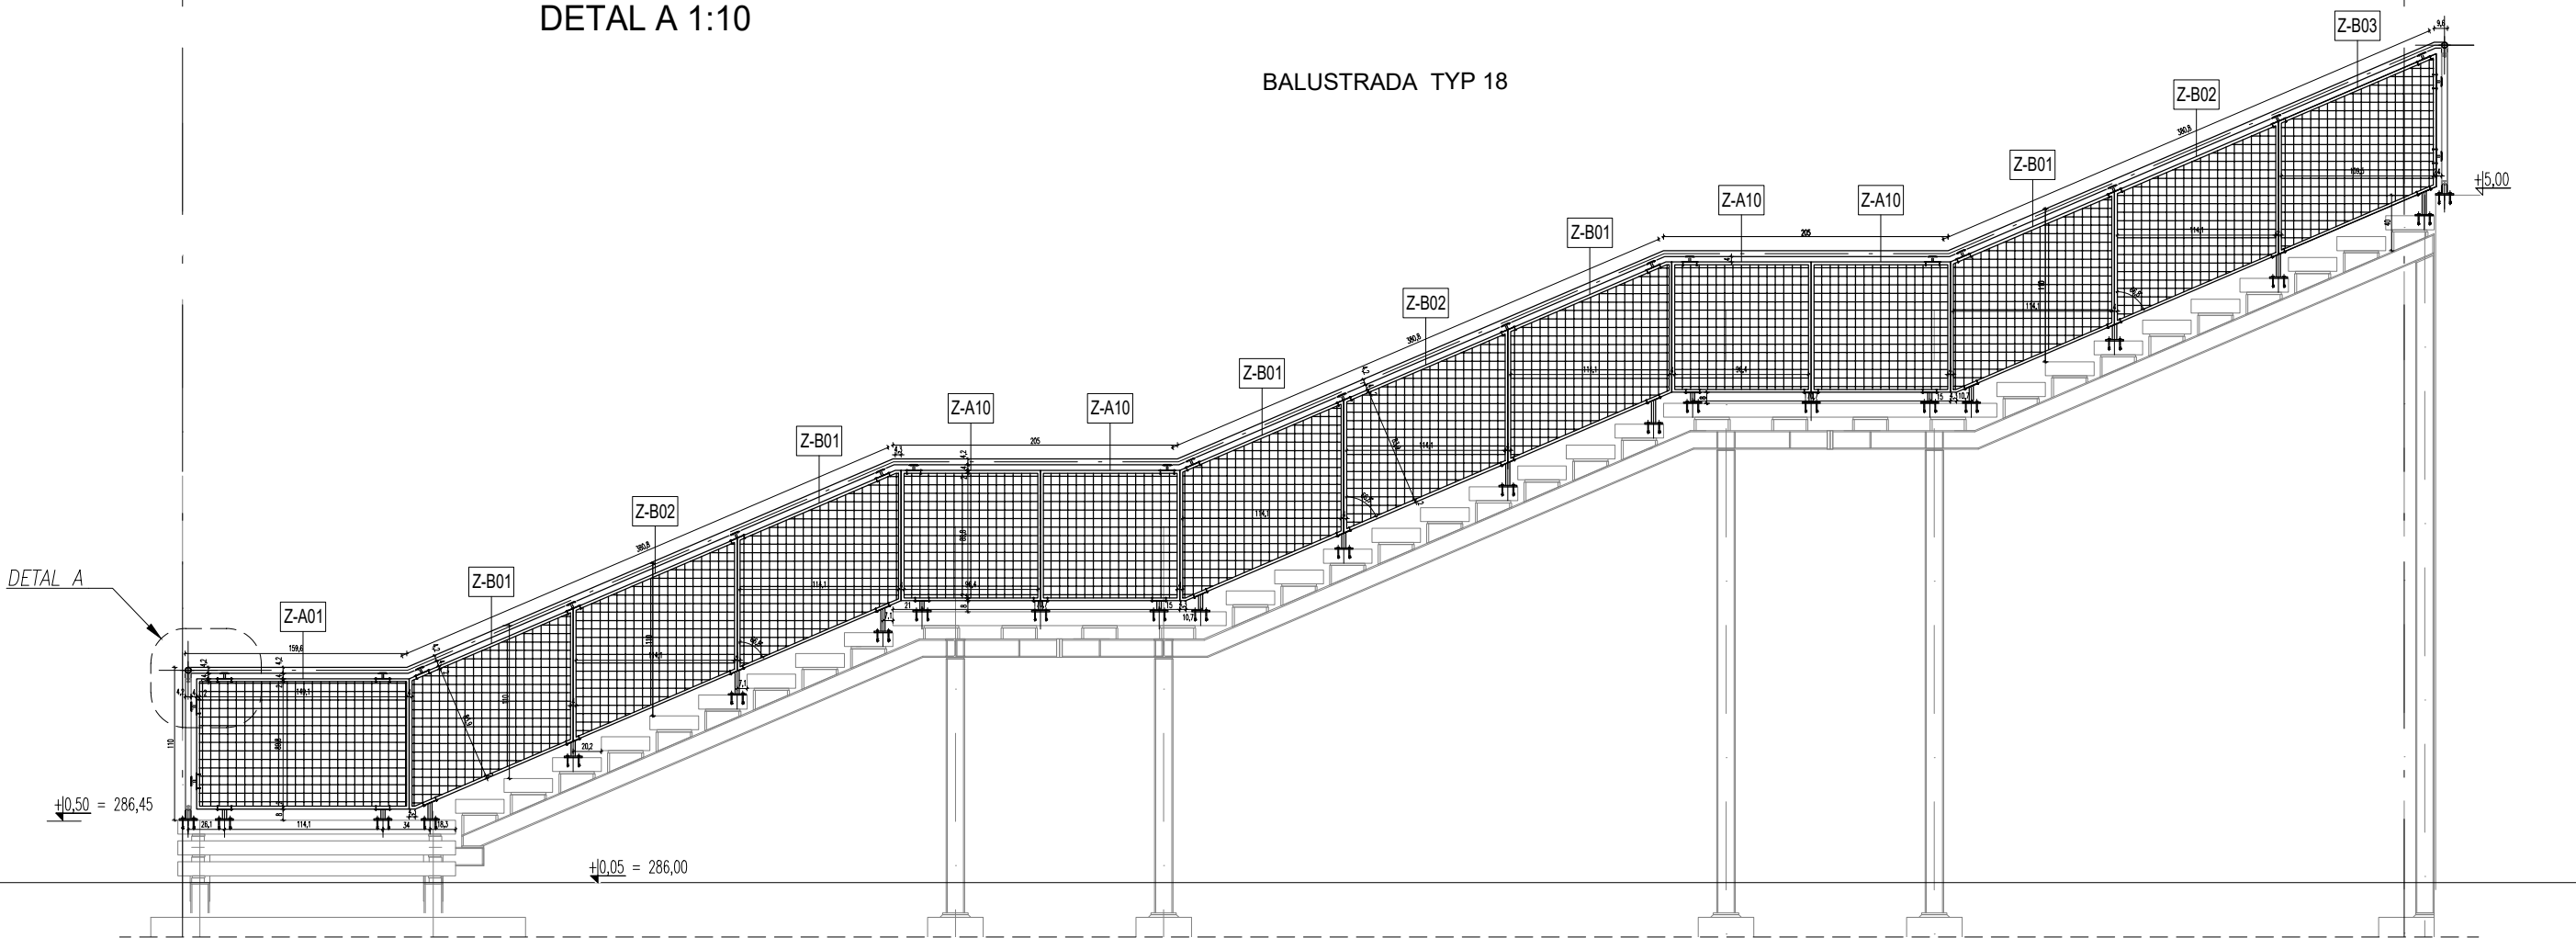


WIDOK XIII-XIII 1:50

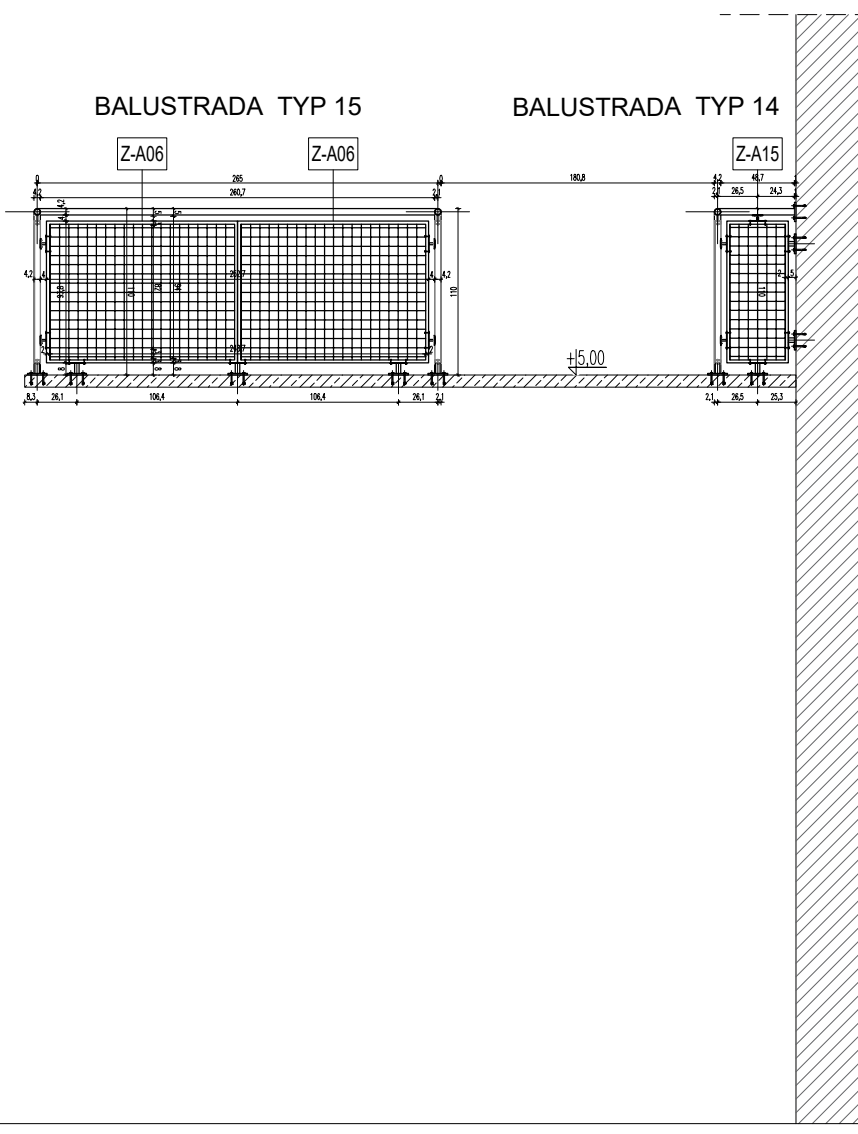


WIDOK XVII-XVII 1:50

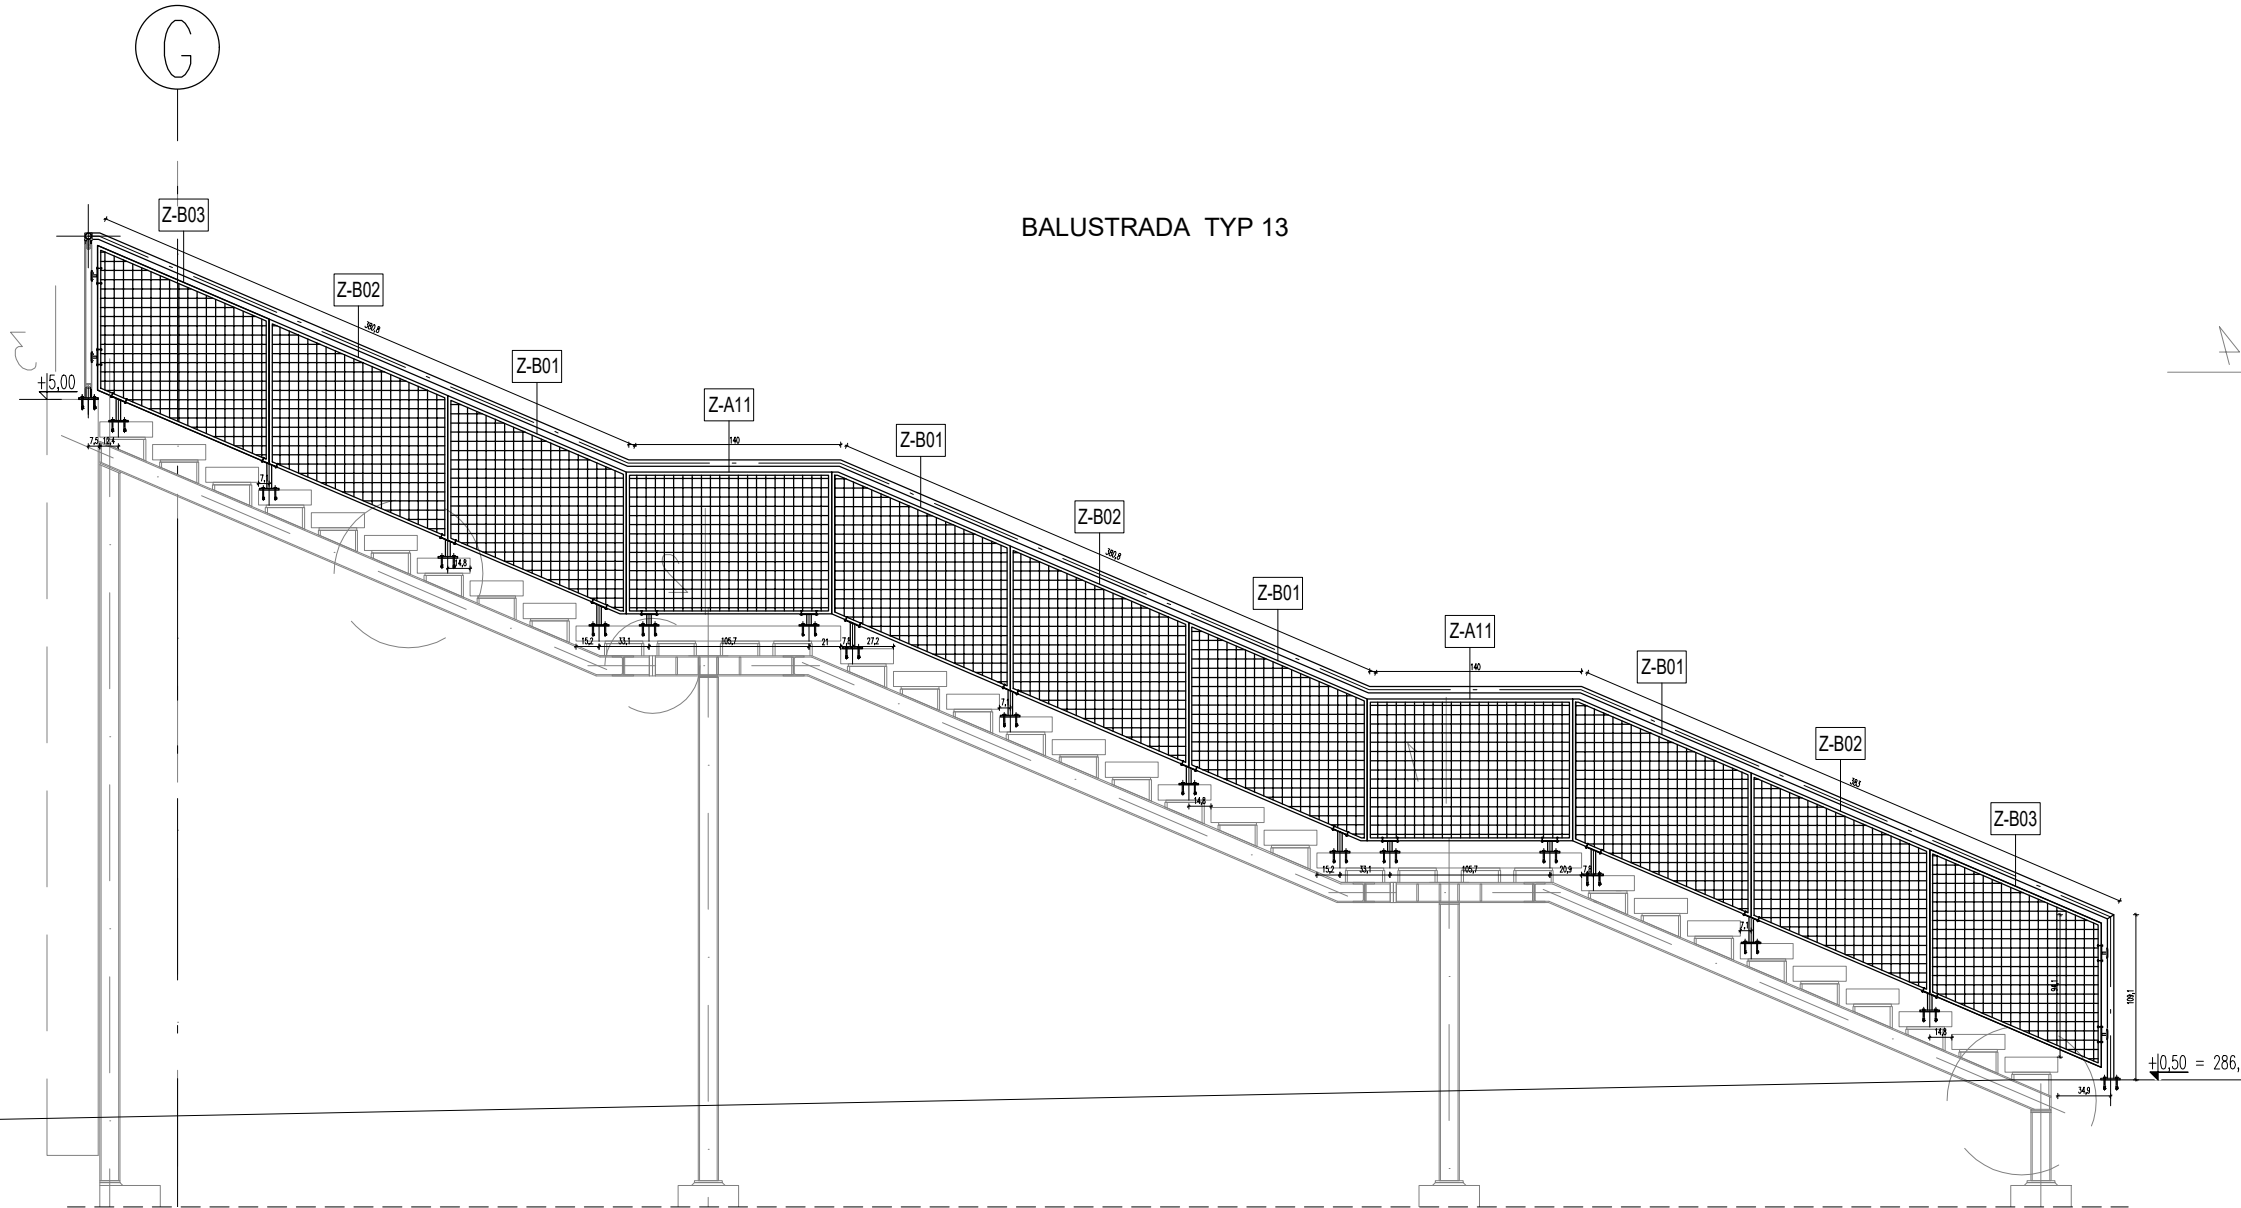


WIDOK XIV-XIV 1:50

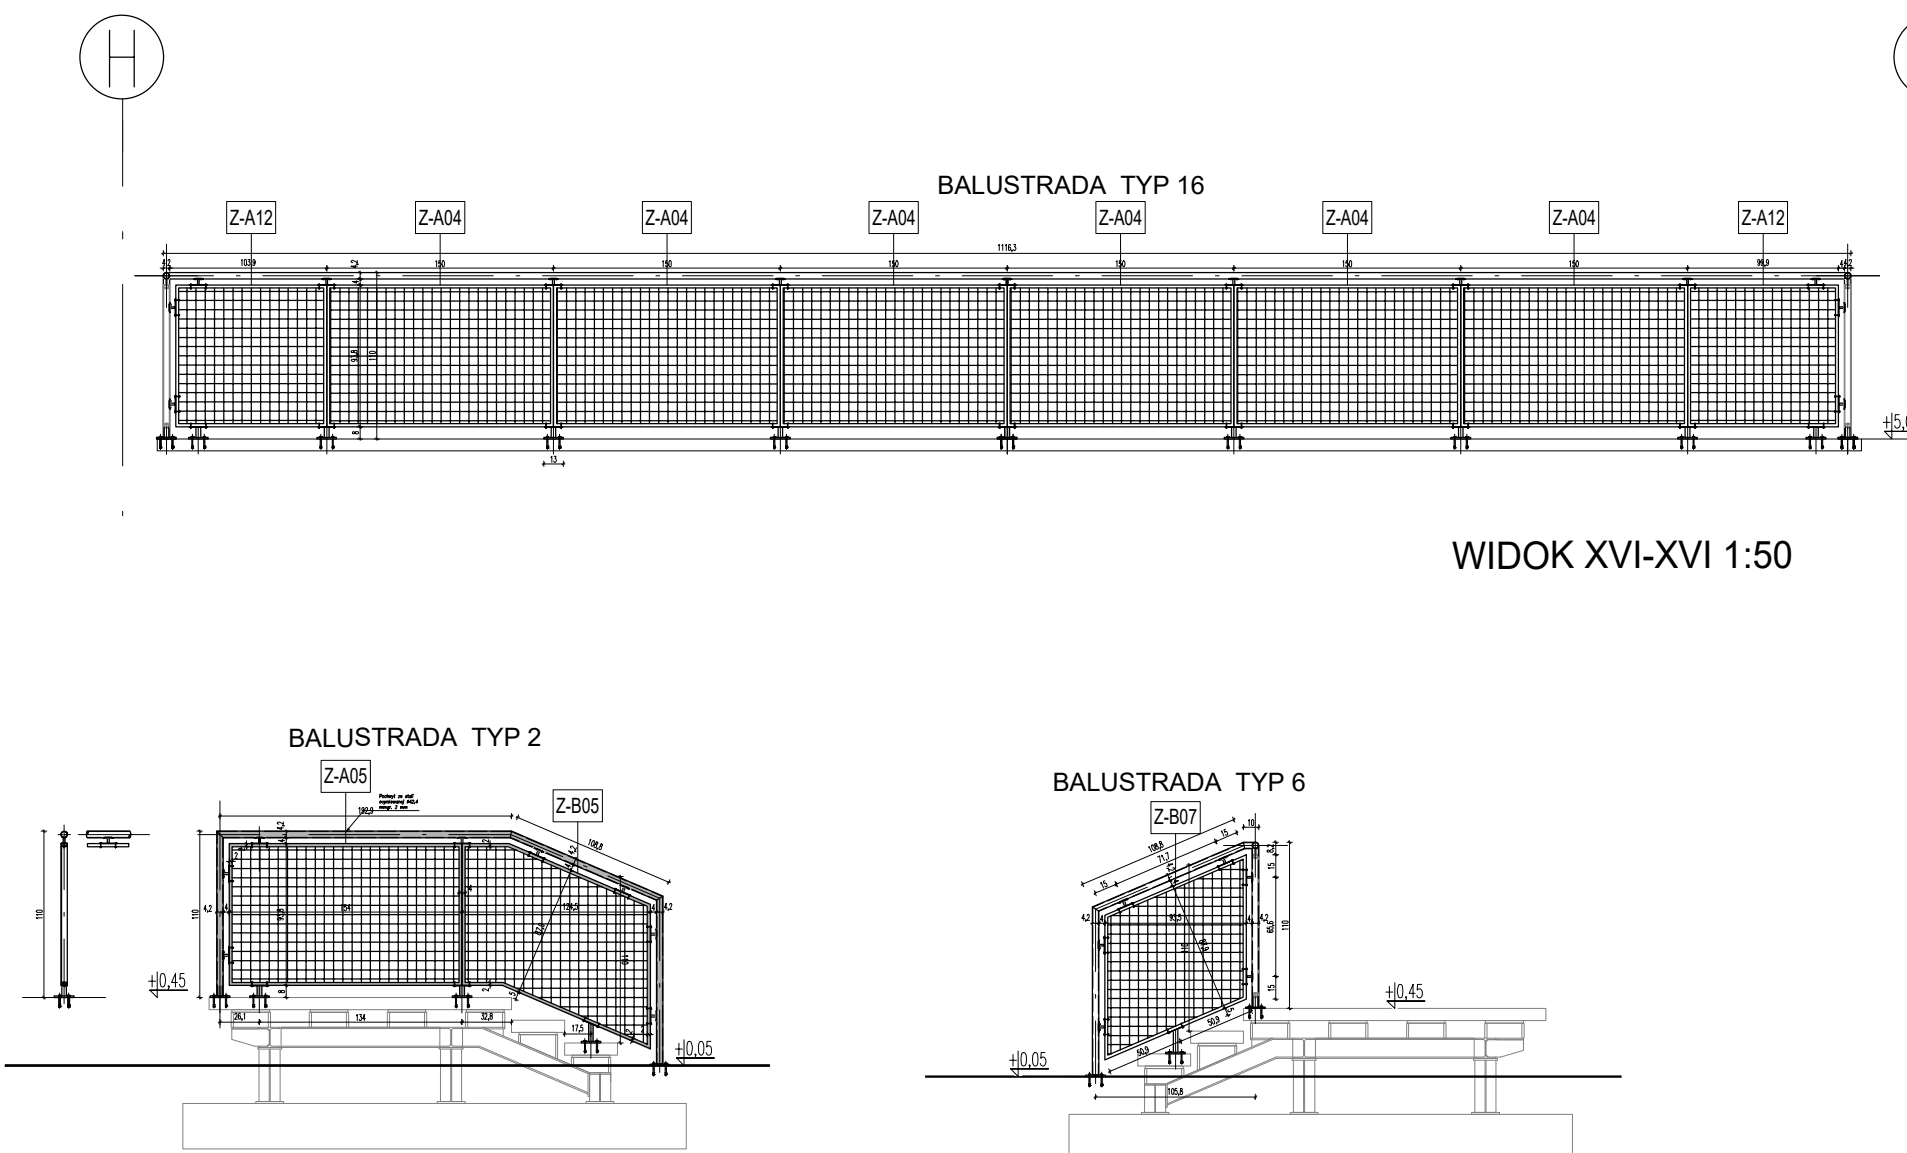


WIDOK XVI-XVI 1:50

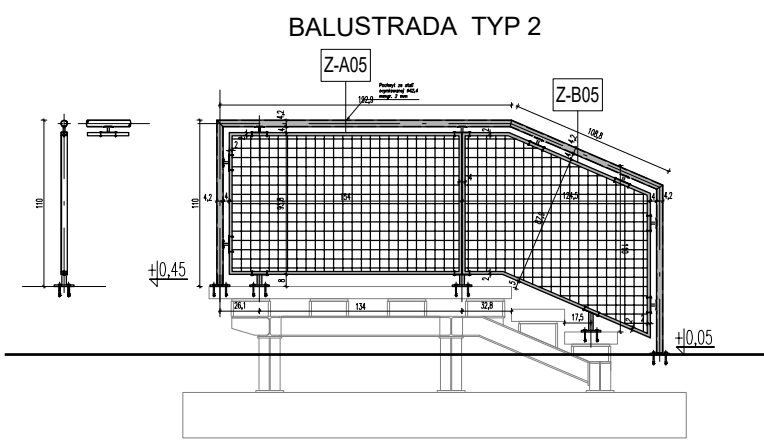

WIDOK VII-VII 1:50

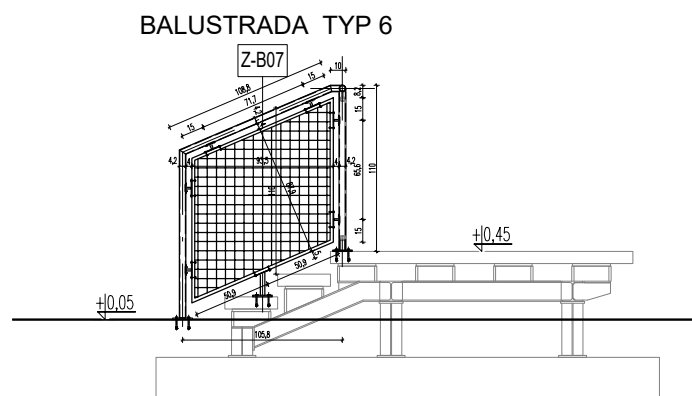

WIDOK VIII-VIII 1:50

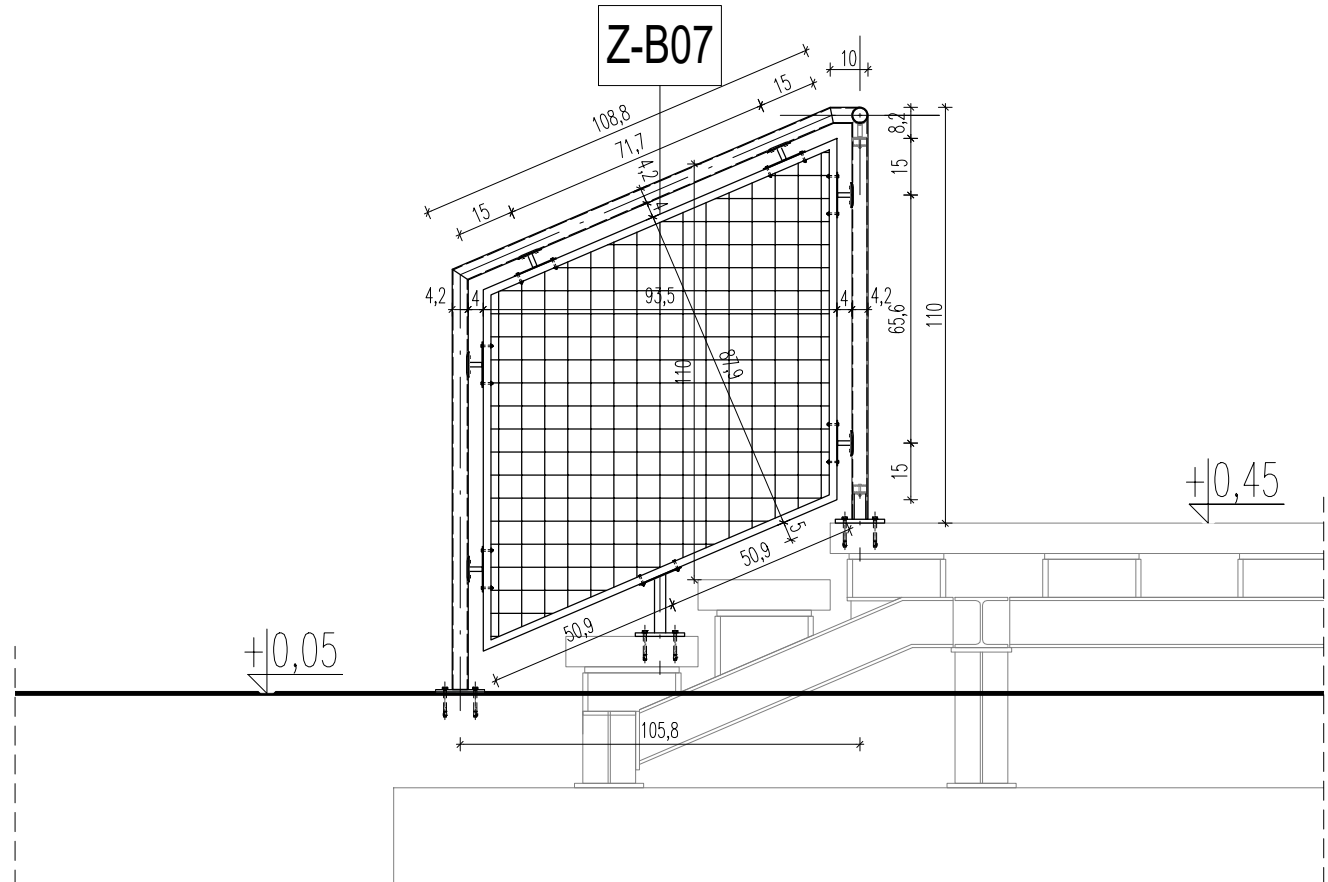

WIDOK VIII-VIII 1:20

Wszystkie prawa autorskie dotyczące tego rysunku są własnością pracowni architektonicznej Bulak Sp. z o.o. Niniejszy rysunek jest wydany pod warunkiem, iż nie będzie kopiuwany, ani udostępniany bez uzgodnienia z Bulak Projekt.	
ARCHITECTURA	JARCHET S.A. ul. Puławska 361, 02-601 Warszawa tel. 22 319 80 80, archet@archet.pl
PROJEKT	BULAK Sp. z o.o. ul. Wójciecha Chrzczanowskiego 16 lok. 308 04-392 Warszawa bulakprojekt@bulakprojekt.pl
Przebudowa, rozbudowa, remont i zmiana sposobu użytkowania zespołu budynków przemysłowych „Elektrociepłowni Szombierki” na funkcję usługową, tj.: funkcje nauki i oświaty, sportu i rekreacji, zakwaterowania turystycznego, wystawienniczej, biurowej, handlowej oraz usług zdrowotnych wraz z zagospodarowaniem terenu i infrastrukturą towarzyszącą obejmującą budowę parkingów zewnętrznych, przebudowę drogi pożarowej, rozbudowę części budynku kotłowni od strony zachodniej	
w ramach realizacji zadania inwestycyjnego pod nazwą:	
„Przebudowa, rozbudowa, nadbudowa, remont i zmiana sposobu użytkowania zespołu budynków przemysłowych „Elektrociepłowni Szombierki” na funkcję usługową towarzyszącą fundacji, tj.: funkcje kultury (m. in. muzeum), nauki i oświaty, turystyki, sportu i rekreacji, zakwaterowania turystycznego, wystawienniczej, biurowej, handlowej, gastronomii oraz usług zdrowotnych wraz z zagospodarowaniem terenu”	
Adres: Koszykowa 34, 41-807 Bytom Czytelny nr: 17076, 17095, 17100, 17119, 17120, 17121,

SCHODY ZEWNĘTRZNE NR 4
(OD STRONY WSCHODNIEJ)

LEGENDA:

ELEMENTY BUDYNKU

Wszystkie ściany działowe klatek schodowych i szybów windowych co najmniej REI60 poza wskazanymi na rysunkach o wyższej klasie odporności ogniowej.

Wszystkie ściany działowe pomieszczeń gospodarczych i technicznych co najmniej REI60 poza wskazanymi na rysunkach o wyższej klasie odporności ogniowej.

Pozostałe ściany działowe co najmniej EI60 poza wskazanymi na rysunkach o wyższej klasie odporności ogniowej.

Ściany obudowy szachtów instalacyjnych co najmniej EI60.

Ściany zewnętrzne w pasach międzykondygnacyjnych co najmniej EI60(o-i) poza wskazanymi na rysunkach o wyższej klasie odporności ogniowej.

Wszystkie prawa autorskie dotyczące tego rysunku są własnością pracowni architektonicznej Bulak Sp. z o. o. Niniejszy rysunek jest wydany pod warunkiem, iż nie będzie kopiowany, ani udostępniany bez uzgodnienia z Bulak Projekt.

Investor:

ARCHE CRUPA

„ARCHE” S.A.
ul. Puławska 361, 02-801 Warszawa
tel.: 22 319 80 80, arche@arche.pl

Pracownia wiodąca:

bulak

P R O J E K T

BULAK Sp. z o.o.
ul. Wojciecha Chrzanowskiego 16 lok. 308
04-392 Warszawa
bulakprojekt@bulakprojekt.pl

Investycja: Przebudowa, rozbudowa, nadbudowa, remont i zmiana sposobu użytkowania północnej części zespołu budynków przemysłowych „Elektrociepłowni Szombierki” na funkcje usługowe, tj.: funkcje nauki i oświaty, sportu i rekreacji, zakwaterowania turystycznego, wystawiennictwa, biur, handlu oraz usług zdrowia wraz z zagospodarowaniem terenu i infrastrukturą towarzyszącą obejmującą budowę parkingów zewnętrznych, przebudowę drogi pożarowej, rozbiórkę części budynku kotłowni od strony zachodniej

w ramach realizacji zadania inwestycyjnego pod nazwą:

„Przebudowa, rozbudowa, nadbudowa, remont i zmiana sposobu użytkowania północnej części zespołu budynków przemysłowych „Elektrociepłowni Szombierki” na funkcje usługowe towarzyszące fundacji, tj.: funkcje kultury (m. in. muzeum), nauki i oświaty, turystyki, sportu i rekreacji, zakwaterowania turystycznego, wystawiennictwa, biur, handlu, gastronomii oraz usług zdrowia wraz z zagospodarowaniem terenu”

Adres: Kosynierów 34, 41-907 Bytom
Działki ew. nr: 1787/9, 1709/9, 1710/9, 1711/9 obręb Szombierki

Projektant:	mgr inż. arch. MAREK BULAK	GP-7342/171/158/91 w specjalności architektonicznej
-------------	-------------------------------	--

Zespół projektowy:	mgr inż. arch. Tomasz Orobec	
	mgr inż. arch. Natalia Szalewicz	
	mgr inż. arch. Katarzyna Fiedorowicz	


Sprawdzający:	mgr inż. arch. PRZEMYSŁAW KOLASIŃSKI	35/07/DOIA w specjalności architektonicznej
---------------	---	--

Przedmiot:	ZESTAWIENIE BALUSTRAD ZEWNĘTRZNYCH	
------------	------------------------------------	--


Specjalność:	ARCHITEKTURA	Faza:	PROJEKT BUDOWLANY ZMIAN
--------------	--------------	-------	-------------------------

DATA:	2025-11-03	SKALA:	Jak na rys.
-------	------------	--------	-------------


REWIZJA:	NUMER RYSUNKU:		
---	2303-ARCH-P07-03-00		

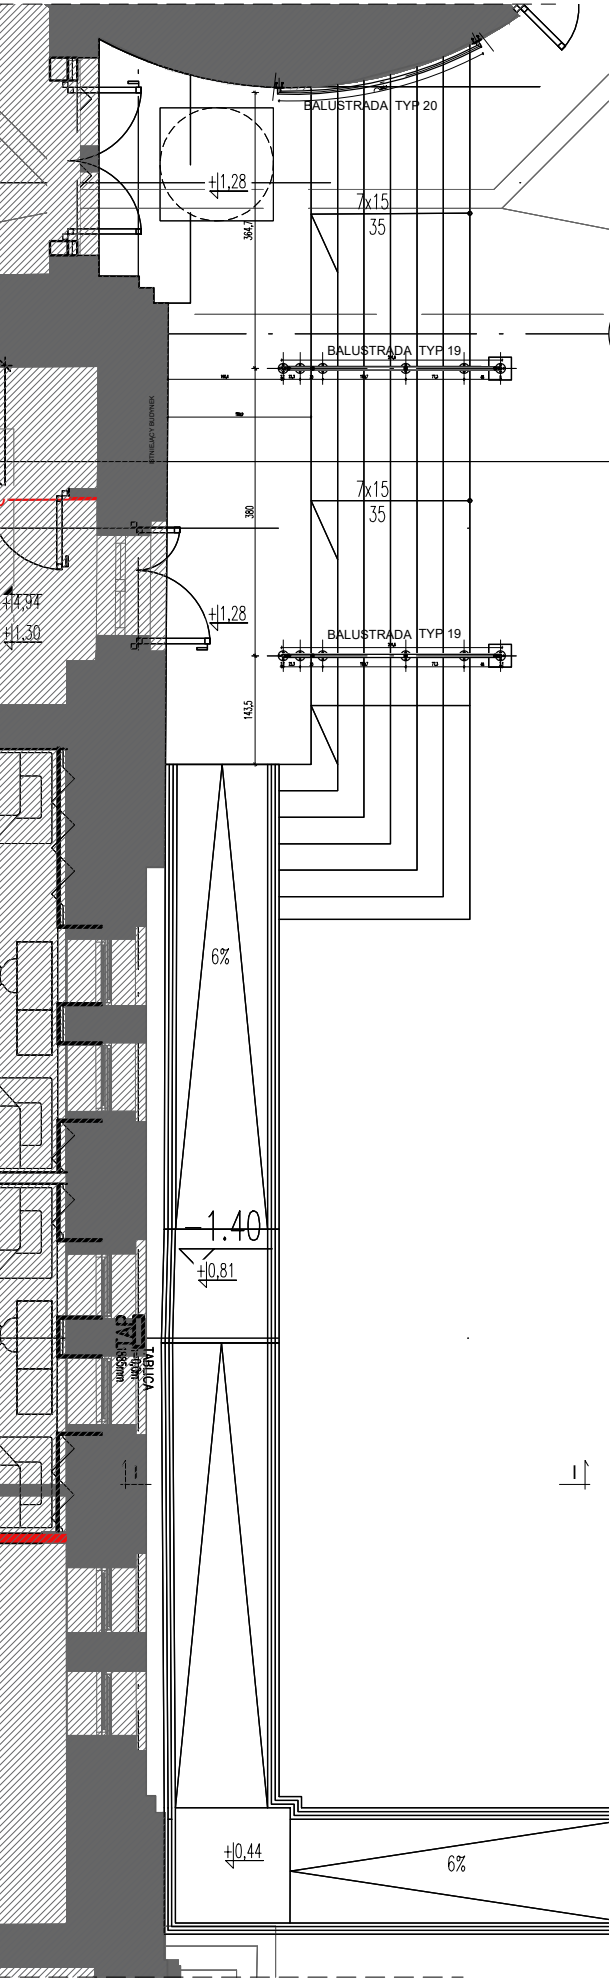

RZUT SCHODÓW 1:100

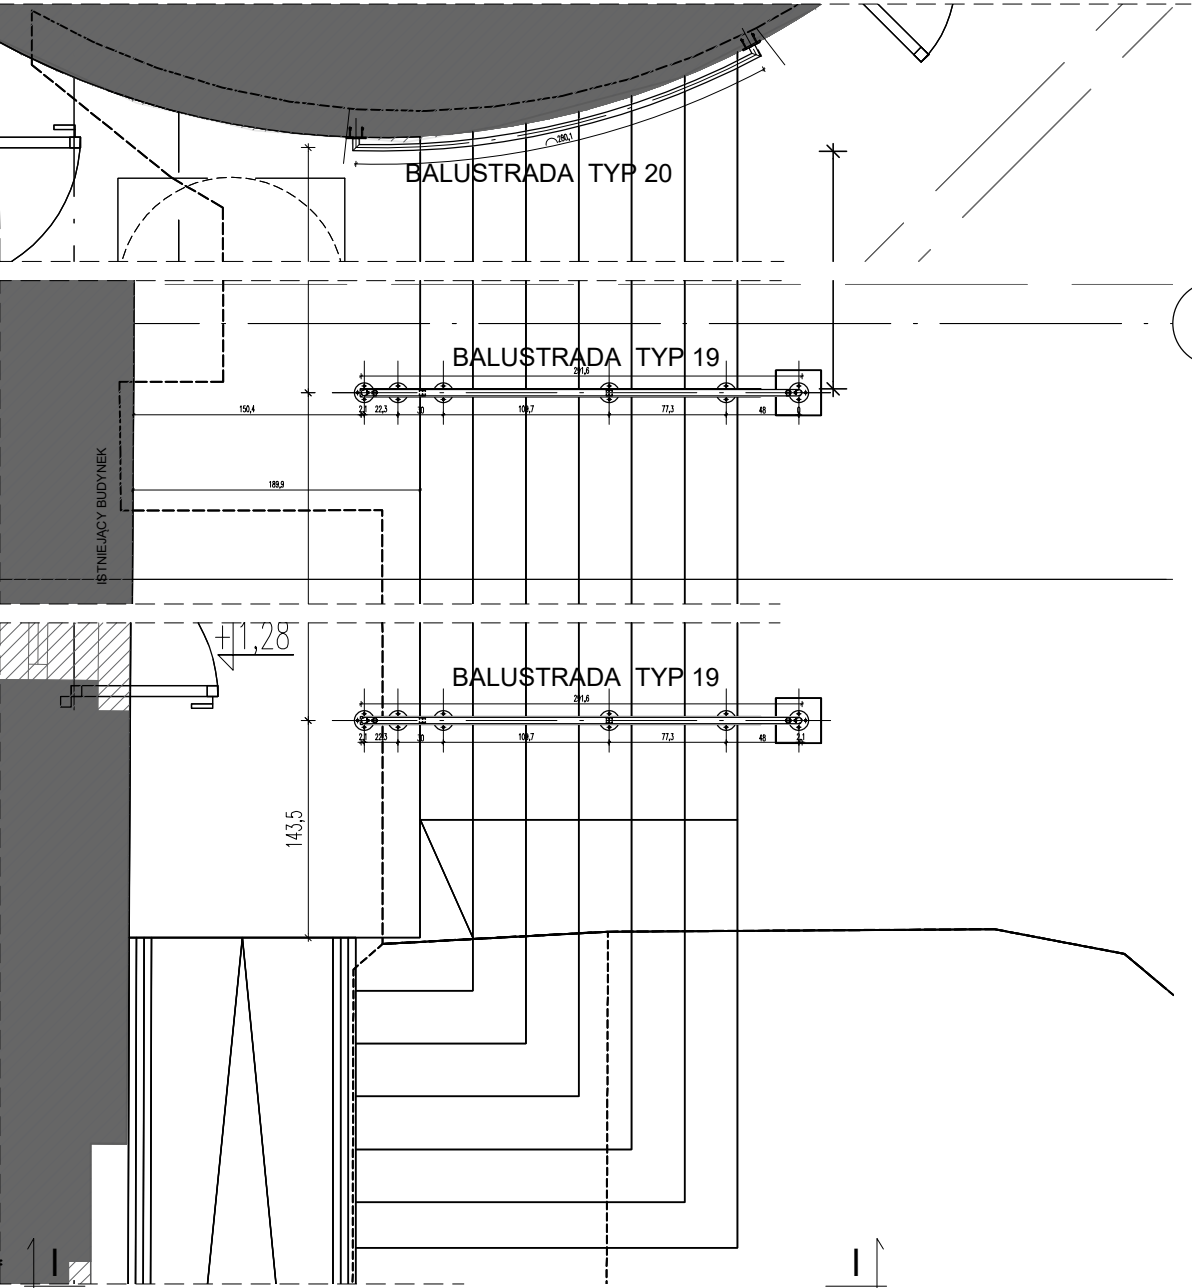


RZUT SCHODÓW 1:50

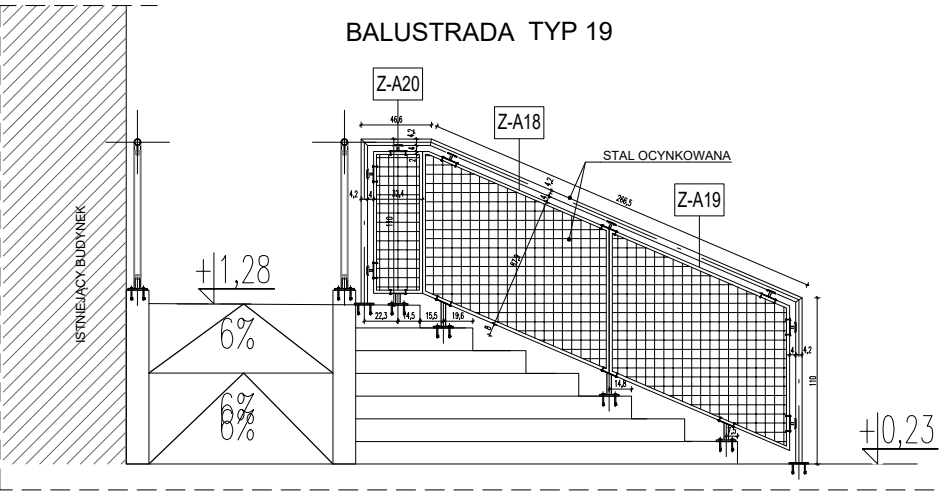


WIDOK I-I 1:50


SCHODY ZEWNĘTRZNE NR 6 (OD STRONY POŁUDNIOWEJ)

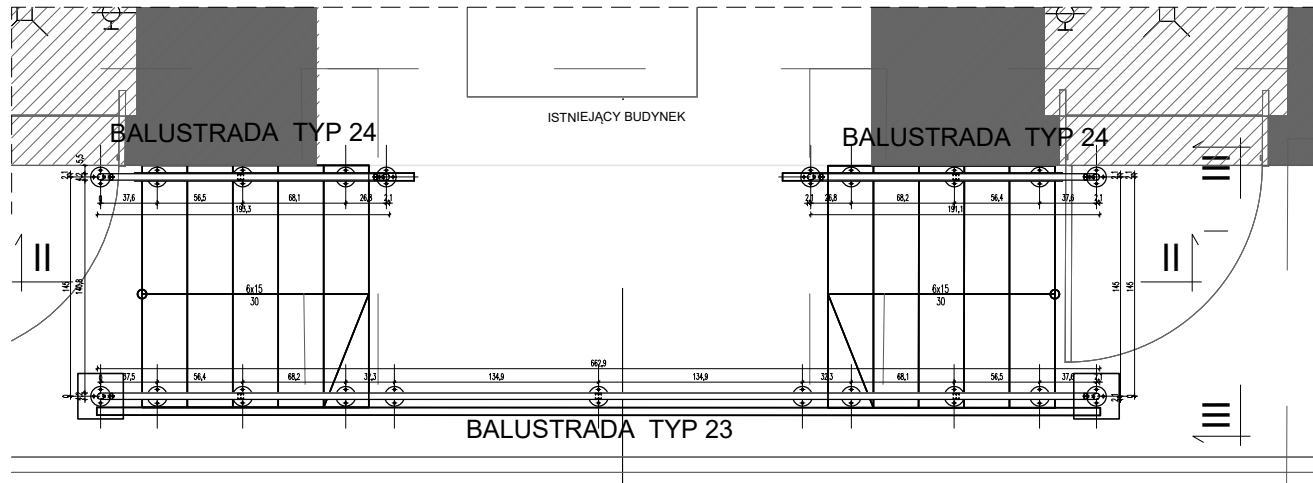


RZUT SCHODÓW 1:50

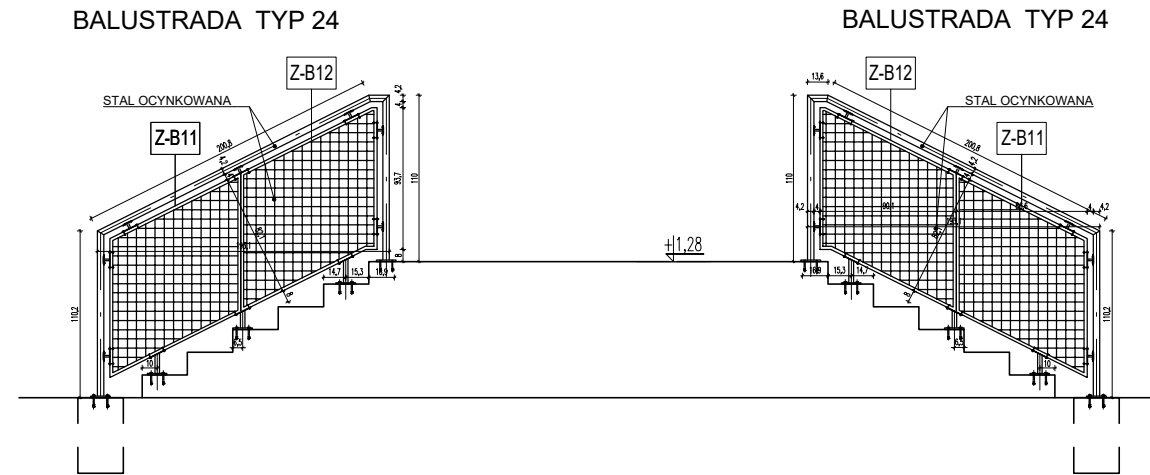


WIDOK II-II 1:50

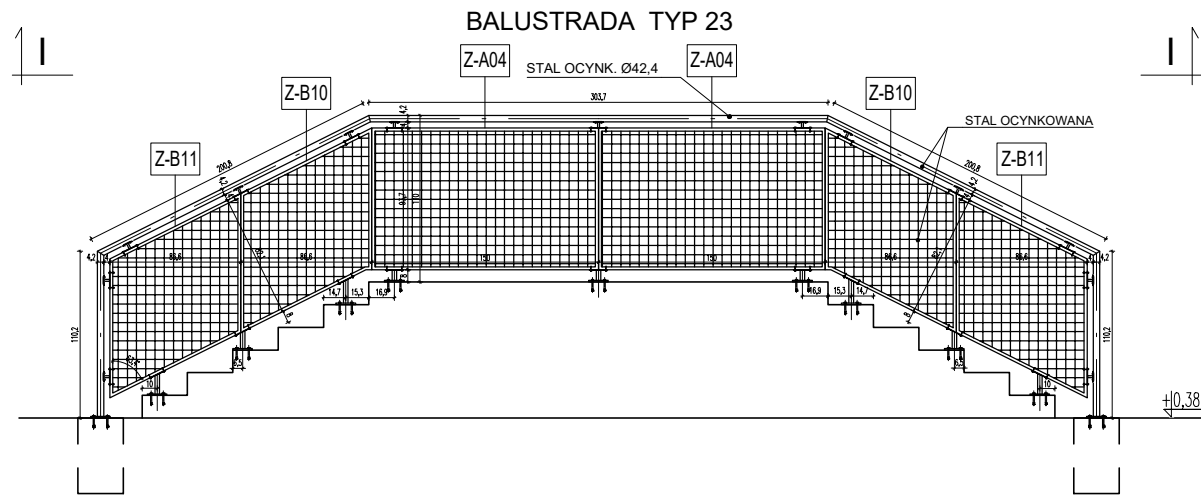

WIDOK I-I 1:50

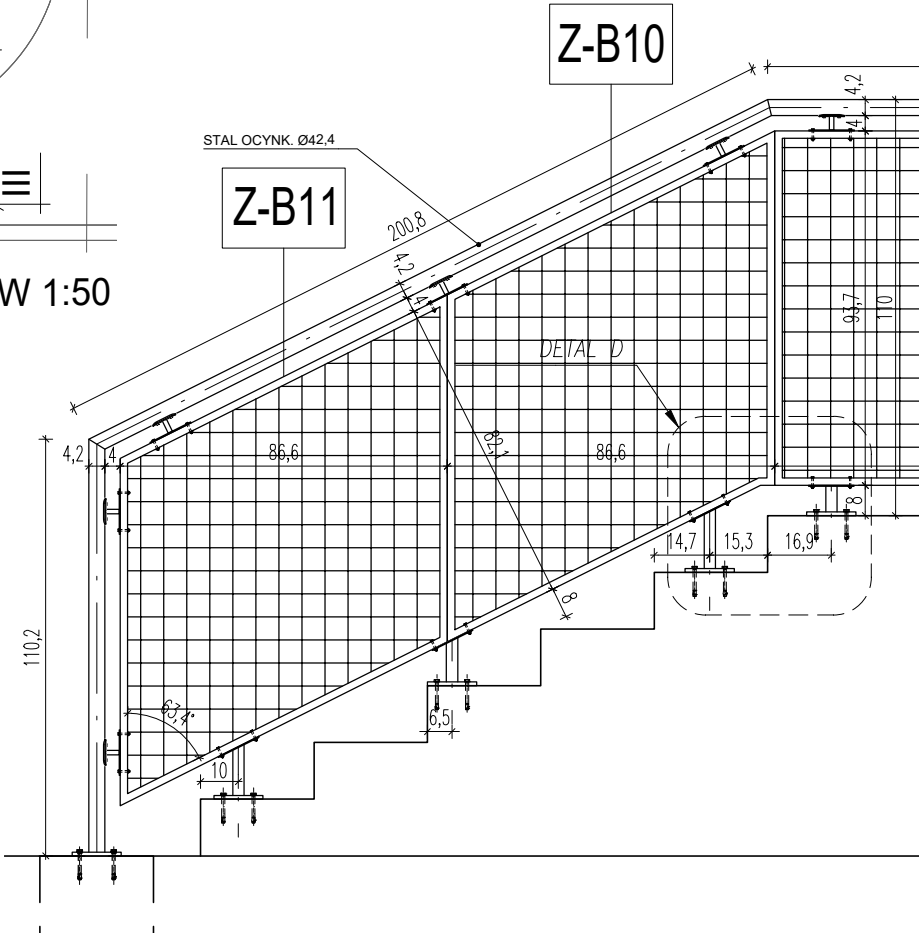

WIDOK I-I 1:20

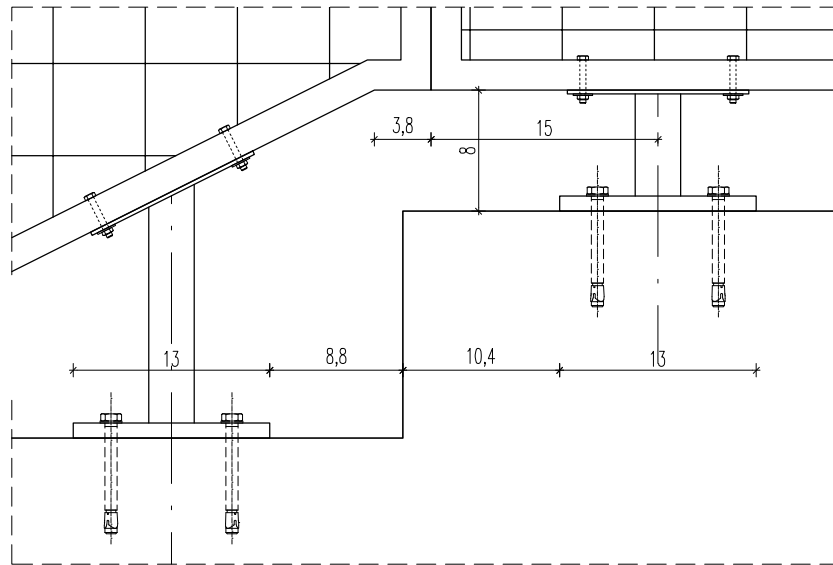

DETAL D 1:5

LEGENDA:



ELEMENTY BUDYNKU

Wszystkie ściany działowe klatek schodowych i szybów windowych co najmniej EI60 poza wskazanymi na rysunkach o wyższej klasie odporności ogniowej.

Wszystkie ściany działowe pomieszczeń gospodarczych i technicznych co najmniej EI60 poza wskazanymi na rysunkach o wyższej klasie odporności ogniowej.

Pozostałe ściany działowe co najmniej EI60 poza wskazanymi na rysunkach o wyższej klasie odporności ogniowej.

Ściany obudowy szachtów instalacyjnych co najmniej EI60.

Ściany zewnętrzne w pasach międzykondygnacyjnych co najmniej EI60(o-i) poza wskazanymi na rysunkach o wyższej klasie odporności ogniowej.

Wszystkie prawa autorskie dotyczące tego rysunku są własnością pracowni architektonicznej Bulak Sp. z o. o. Niniejszy rysunek jest wydany pod warunkiem, iż nie będzie kopiowany, ani udostępniany bez uzgodnienia z Bulak Projekt.

Investor:



„ARCHE” S.A.
ul. Puławska 361, 02-801 Warszawa
tel.: 22 319 80 80, arche@arche.pl

Pracownia wiodąca:



BULAK Sp. z o.o.
ul. Wojciecha Chrzanowskiego 16 lok. 308
04-392 Warszawa
bulakprojekt@bulakprojekt.pl

P R O J E K T

Investycja: Przebudowa, rozbudowa, nadbudowa, remont i zmiana sposobu użytkowania północnej części zespołu budynków przemysłowych „Elektrociepłowni Szombierki” na funkcje usługowe, tj.: funkcje nauki i oświaty, sportu i rekreacji, zakwaterowania turystycznego, wystawiennictwa, biur, handlu oraz usług zdrowia wraz z zagospodarowaniem terenu i infrastrukturą towarzyszącą obejmującą budowę parkingów zewnętrznych, przebudowę drogi pożarowej, rozbiórkę części budynku kotłowni od strony zachodniej

w ramach realizacji zadania inwestycyjnego pod nazwą:

„Przebudowa, rozbudowa, nadbudowa, remont i zmiana sposobu użytkowania północnej części zespołu budynków przemysłowych „Elektrociepłowni Szombierki” na funkcje usługowe towarzyszące fundacji, tj.: funkcje kultury (m. in. muzeum), nauki i oświaty, turystyki, sportu i rekreacji, zakwaterowania turystycznego, wystawiennictwa, biur, handlu, gastronomii oraz usług zdrowia wraz z zagospodarowaniem terenu”

Adres:

Kosynierów 34, 41-907 Bytom
Działki ew. nr: 1787/9, 1709/9, 1710/9, 1711/9 obręb Szombierki

Projektant:

mgr inż. arch.
MAREK BULAK

GP-7342/171/158/91
w specjalności
architektonicznej

Zespół projektowy:

mgr inż. arch. Tomasz Orobec
mgr inż. arch. Natalia Szalewicz
mgr inż. arch. Katarzyna Fiedorowicz

Sprawdzający:

mgr inż. arch.
PRZEMYSŁAW KOLASIŃSKI

35/07/DOIA
w specjalności
architektonicznej

Przedmiot:

ZESTAWIENIE BALUSTRAD ZEWNĘTRZNYCH

Specjalność:

ARCHITEKTURA

Faza:

PROJEKT BUDOWLANY ZMIAN

DATA:

2025-11-03

SKALA:


Jak na rys.

REWIZJA:


NUMER RYSUNKU:

2303-ARCH-P07-05-00


SCHODY ZEWNĘTRZNE NR 7 (OD STRONY ZACHODNIEJ)

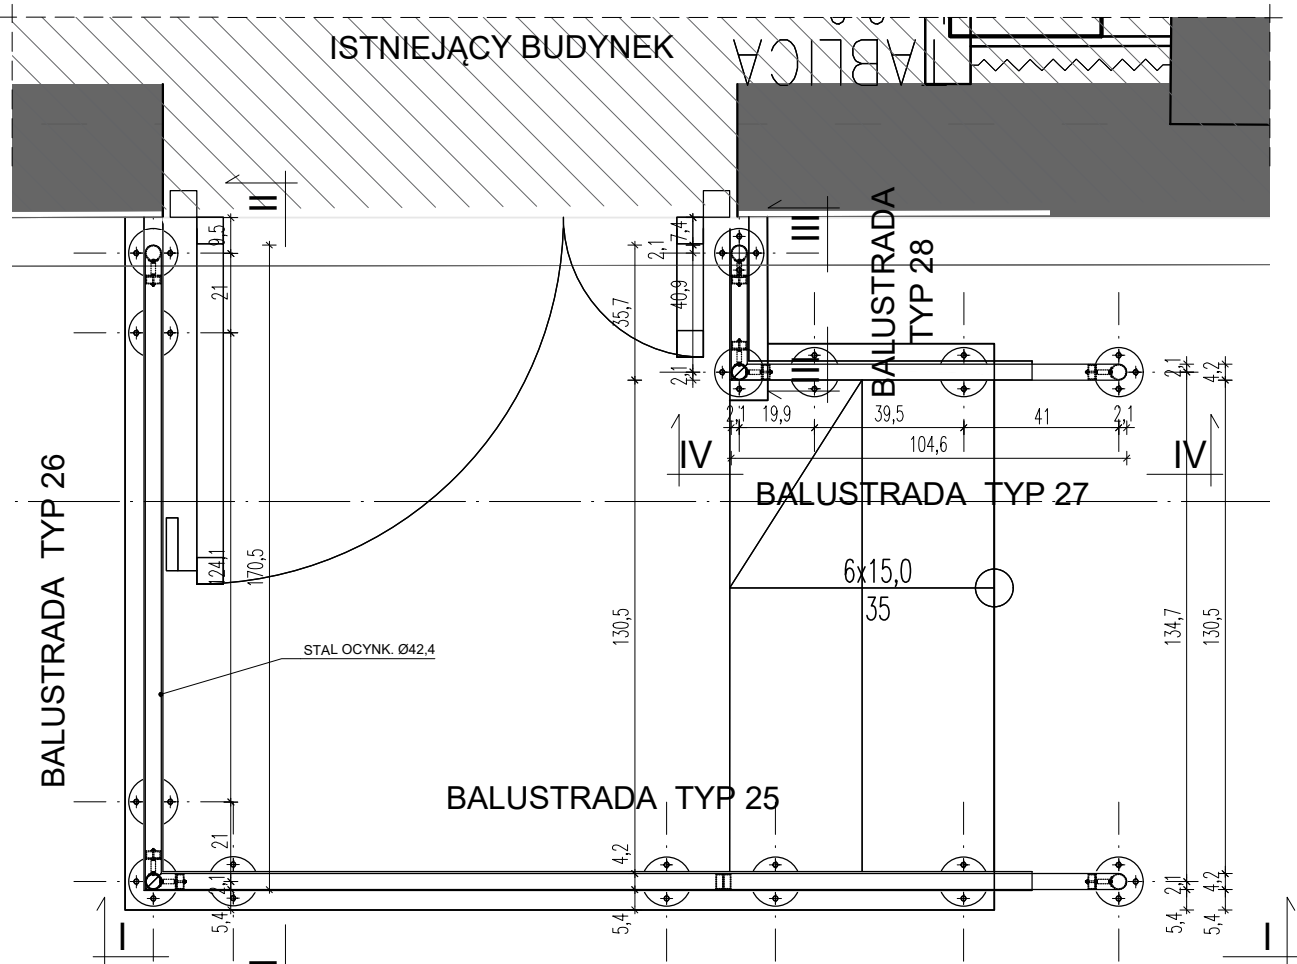


RZUT SCHODÓW 1:20

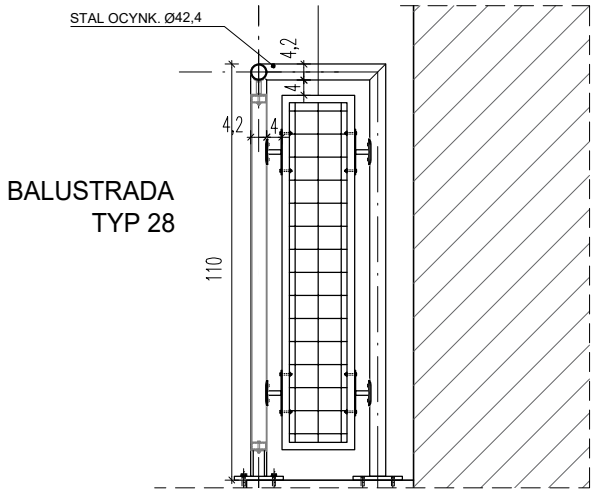


WIDOK III-III 1:20

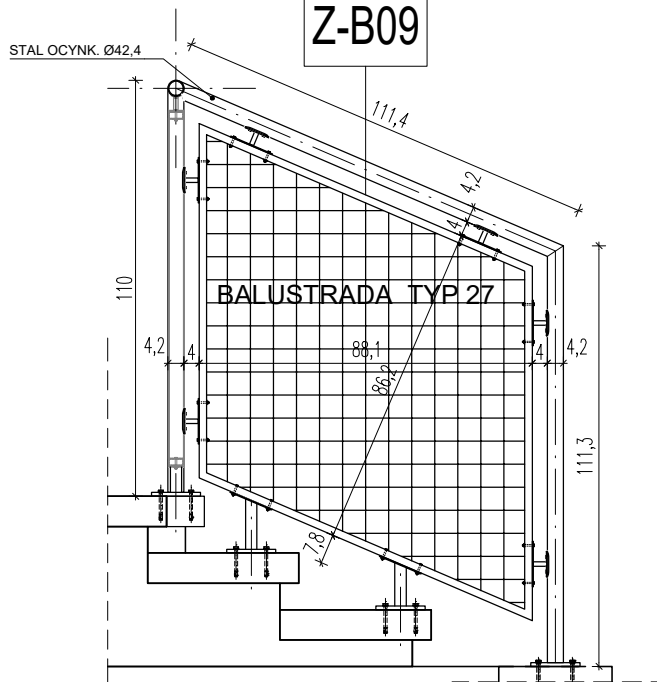

WIDOK IV-IV 1:20

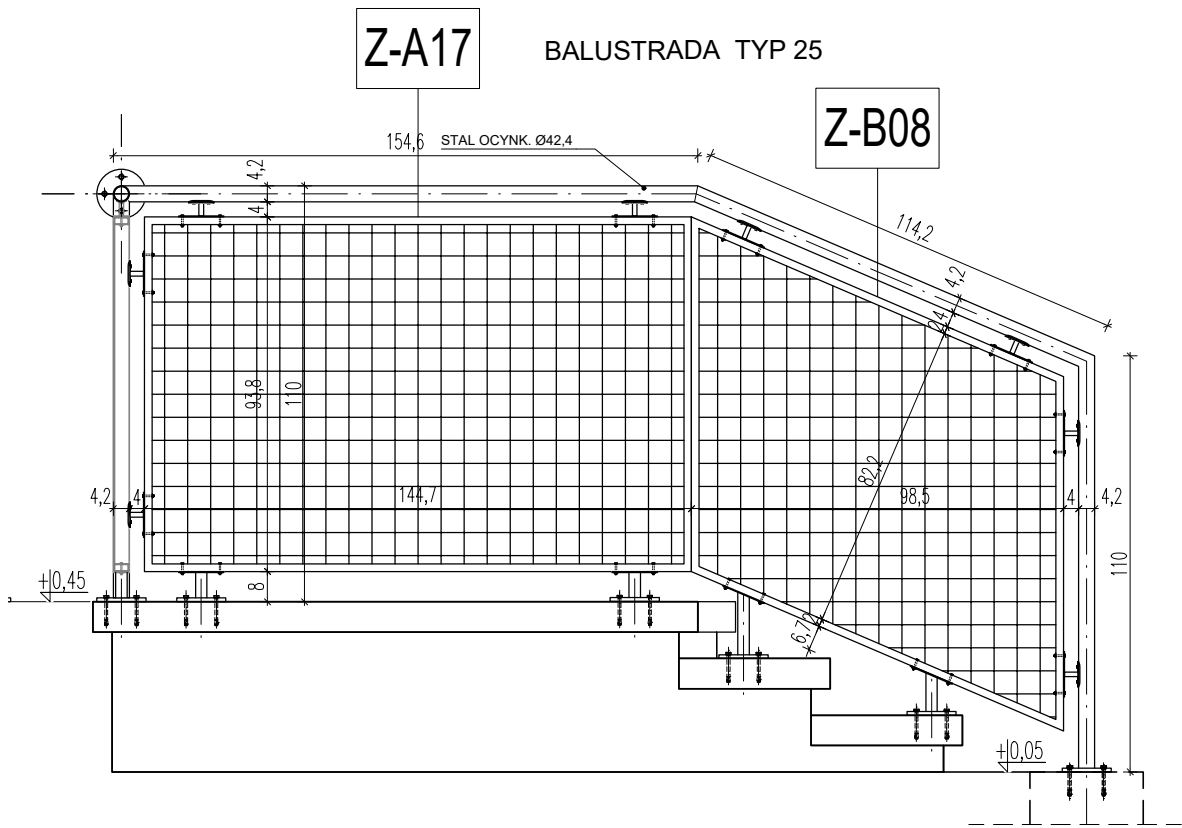

WIDOK I-I 1:20

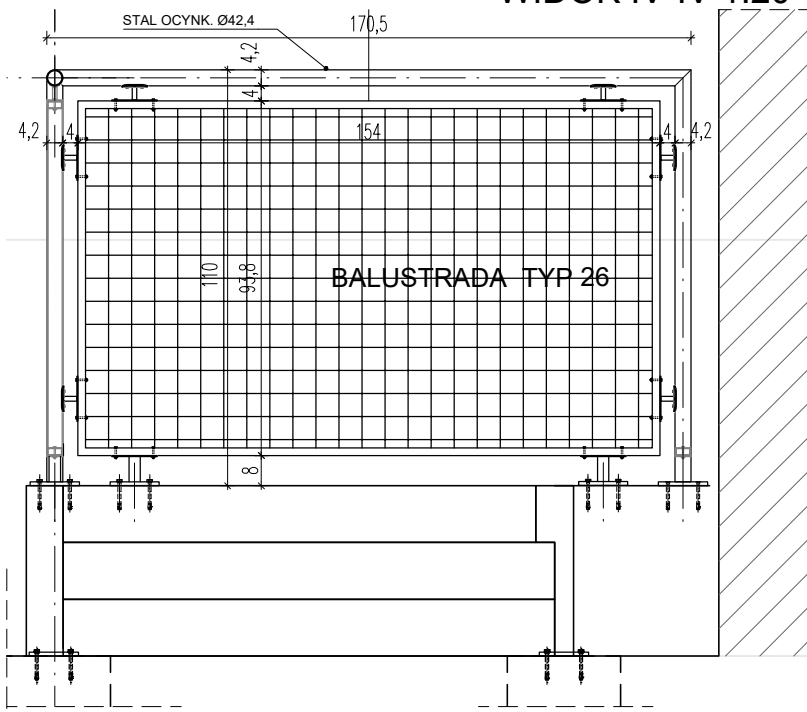

WIDOK II-II 1:20

LEGENDA:



- Wszystkie ściany działowe klatek schodowych i szybów windowych co najmniej REI60 poza wskazanymi na rysunkach o wyższej klasie odporności ogniowej.
- Wszystkie ściany działowe pomieszczeń gospodarczych i technicznych co najmniej REI60 poza wskazanymi na rysunkach o wyższej klasie odporności ogniowej.
- Pozostałe ściany działowe co najmniej EI60 poza wskazanymi na rysunkach o wyższej klasie odporności ogniowej.
- Ściany obudowy szachtów instalacyjnych co najmniej EI60.
- Ściany zewnętrzne w pasach międzykondygnacyjnych co najmniej EI60(o-i) poza wskazanymi na rysunkach o wyższej klasie odporności ogniowej.

Wszystkie prawa autorskie dotyczące tego rysunku są własnością pracowni architektonicznej Bulak Sp. z o. o. Niniejszy rysunek jest wydany pod warunkiem, iż nie będzie kopiowany, ani udostępniany bez uzgodnienia z Bulak Projekt.

Investor:	 „ARCHE” S.A. ul. Puławska 361, 02-801 Warszawa tel.: 22 319 80 80, arche@arche.pl
Pracownia wiodąca:	BULAK Sp. z o.o. ul. Wojciecha Chrzanowskiego 16 lok. 308 04-392 Warszawa bulakprojekt@bulakprojekt.pl
PROJEKT	

Investycja: Przebudowa, rozbudowa, nadbudowa, remont i zmiana sposobu użytkowania północnej części zespołu budynków przemysłowych „Elektrociepłowni Szombierki” na funkcje usługowe, tj.: funkcje nauki i oświaty, sportu i rekreacji, zakwaterowania turystycznego, wystawiennictwa, biur, handlu oraz usług zdrowia wraz z zagospodarowaniem terenu i infrastrukturą towarzyszącą obejmującą budowę parkingów zewnętrznych, przebudowę drogi pożarowej, rozbiórkę części budynku kotłowni od strony zachodniej

w ramach realizacji zadania inwestycyjnego pod nazwą:

„Przebudowa, rozbudowa, nadbudowa, remont i zmiana sposobu użytkowania północnej części zespołu budynków przemysłowych „Elektrociepłowni Szombierki” na funkcje usługowe towarzyszące fundacji, tj.: funkcje kultury (m. in. muzeum), nauki i oświaty, turystyki, sportu i rekreacji, zakwaterowania turystycznego, wystawiennictwa, biur, handlu, gastronomii oraz usług zdrowia wraz z zagospodarowaniem terenu”

Adres: Kosynierów 34, 41-907 Bytom
Działki ew. nr: 1787/9, 1709/9, 1710/9, 1711/9 obręb Szombierki

Projektant:	mgr inż. arch. MAREK BULAK	GP-7342/171/158/91 w specjalności architektonicznej
-------------	--------------------------------------	--

Zespół projektowy:	mgr inż. arch. Tomasz Orobec mgr inż. arch. Natalia Szalewicz mgr inż. arch. Katarzyna Fiedorowicz	
--------------------	--	--

Sprawdzający:	mgr inż. arch. PRZEMYSŁAW KOLASIŃSKI	35/07/DOIA w specjalności architektonicznej
---------------	--	--


Przedmiot:	ZESTAWIENIE BALUSTRAD ZEWNĘTRZNYCH	
------------	---	--

Specjalność:	ARCHITEKTURA	Faza:	PROJEKT BUDOWLANY ZMIAN
--------------	---------------------	-------	--------------------------------


DATA:	2025-11-03	SKALA:	Jak na rys.
-------	-------------------	--------	--------------------

REWIZJA:	NUMER RYSUNKU: 2303-ARCH-P07-06-00		


SCHODY ZEWNĘTRZNE NR 8 (OD STRONY ZACHODNIEJ)

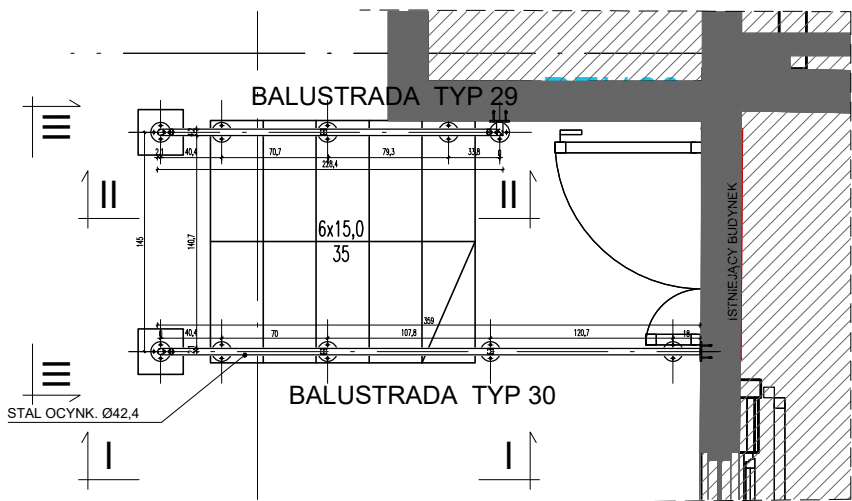


RZUT SCHODÓW 1:50

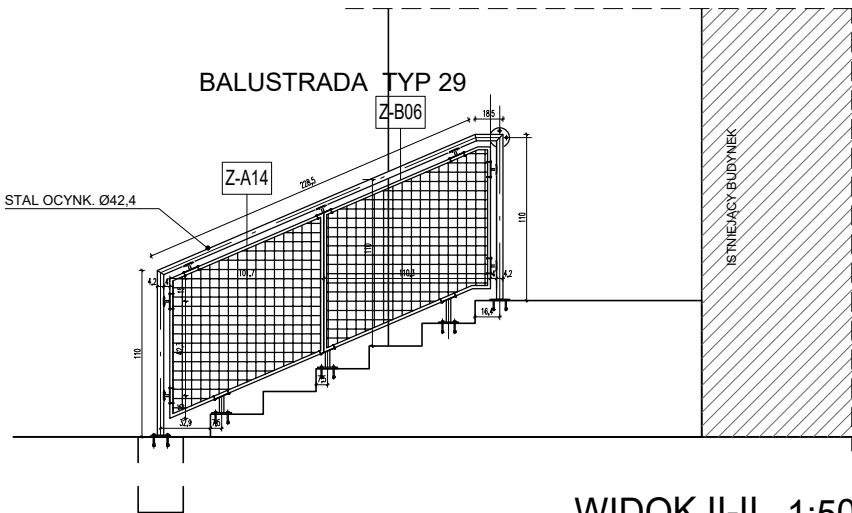


WIDOK II-II 1:50

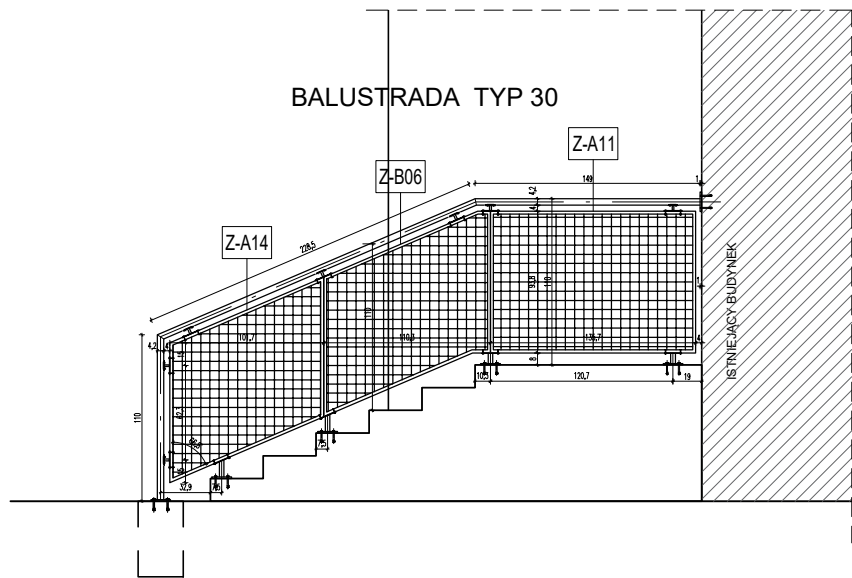

WIDOK I-I 1:50

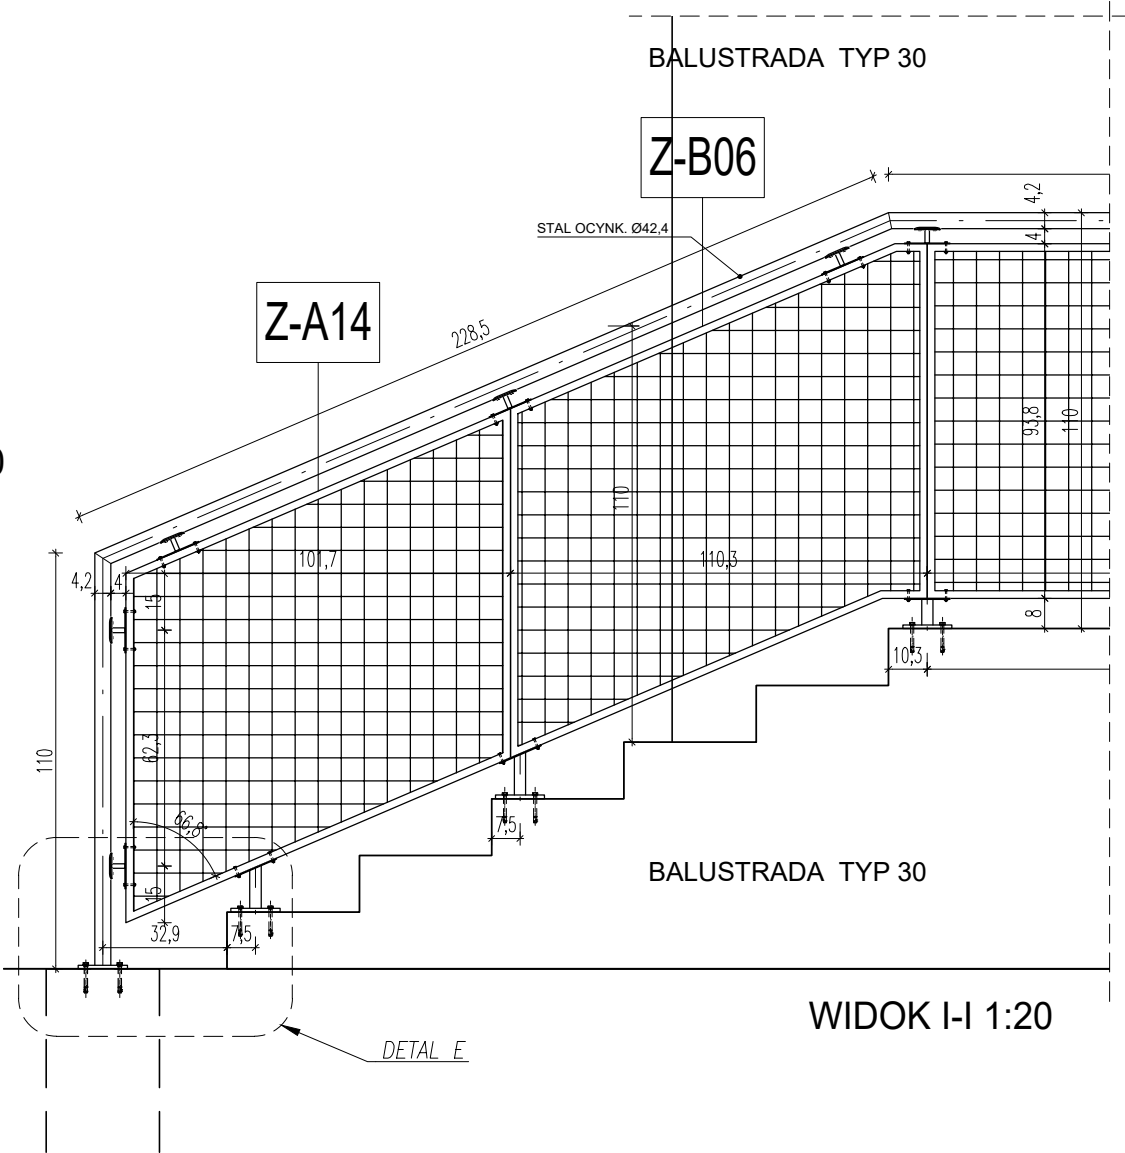

WIDOK I-I 1:20

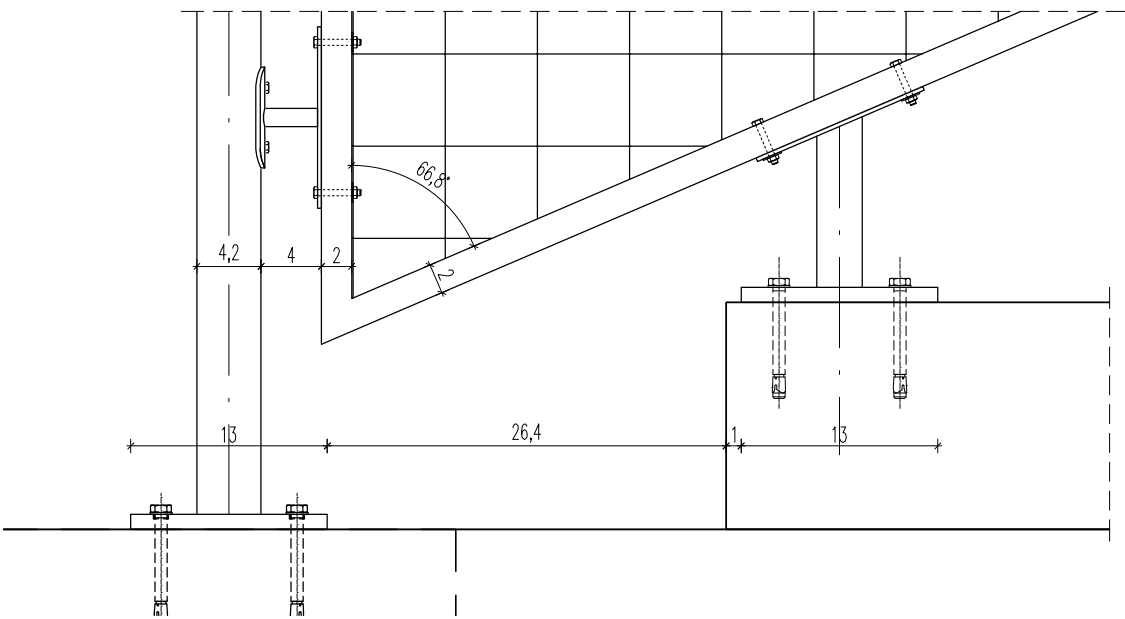

DETAL E 1:5

LEGENDA:



ELEMENTY BUDYNKU

Wszystkie ściany działowe klatek schodowych i szybów windowych co najmniej REI60 poza wskazanymi na rysunkach o wyższej klasie odporności ogniowej.

Wszystkie ściany działowe pomieszczeń gospodarczych i technicznych co najmniej REI60 poza wskazanymi na rysunkach o wyższej klasie odporności ogniowej.

Pozostałe ściany działowe co najmniej EI60 poza wskazanymi na rysunkach o wyższej klasie odporności ogniowej.

Ściany obudowy szachtów instalacyjnych co najmniej EI60.

Ściany zewnętrzne w pasach międzykondygnacyjnych co najmniej EI60(o-i) poza wskazanymi na rysunkach o wyższej klasie odporności ogniowej.

Wszystkie prawa autorskie dotyczące tego rysunku są własnością pracowni architektonicznej Bulak Sp. z o. o. Niniejszy rysunek jest wydany pod warunkiem, iż nie będzie kopiowany, ani udostępniany bez uzgodnienia z Bulak Projekt.

Investor:	 „ARCHE” S.A. ul. Puławska 361, 02-801 Warszawa tel.: 22 319 80 80, arche@arche.pl
Pracownia wiodąca:	BULAK Sp. z o.o. ul. Wojciecha Chrzanowskiego 16 lok. 308 04-392 Warszawa bulakprojekt@bulakprojekt.pl
PROJEKT	

Investycja: Przebudowa, rozbudowa, nadbudowa, remont i zmiana sposobu użytkowania północnej części zespołu budynków przemysłowych „Elektrociepłowni Szombierki” na funkcje usługowe, tj.: funkcje nauki i oświaty, sportu i rekreacji, zakwaterowania turystycznego, wystawiennictwa, biur, handlu oraz usług zdrowia wraz z zagospodarowaniem terenu i infrastrukturą towarzyszącą obejmującą budowę parkingów zewnętrznych, przebudowę drogi pożarowej, rozbiórkę części budynku kotłowni od strony zachodniej

w ramach realizacji zadania inwestycyjnego pod nazwą:

„Przebudowa, rozbudowa, nadbudowa, remont i zmiana sposobu użytkowania północnej części zespołu budynków przemysłowych „Elektrociepłowni Szombierki” na funkcje usługowe towarzyszące fundacji, tj.: funkcje kultury (m. in. muzeum), nauki i oświaty, turystyki, sportu i rekreacji, zakwaterowania turystycznego, wystawiennictwa, biur, handlu, gastronomii oraz usług zdrowia wraz z zagospodarowaniem terenu”

Adres: Kosynierów 34, 41-907 Bytom
Działki ew. nr: 1787/9, 1709/9, 1710/9, 1711/9 obręb Szombierki

Projektant:	mgr inż. arch. MAREK BULAK	GP-7342/171/158/91 w specjalności architektonicznej
-------------	--------------------------------------	---

Zespół projektowy:	mgr inż. arch. Tomasz Orobec	
	mgr inż. arch. Natalia Szalewicz	
	mgr inż. arch. Katarzyna Fiedorowicz	

Sprawdzający:	mgr inż. arch. PRZEMYSŁAW KOLASIŃSKI	35/07/DOIA w specjalności architektonicznej
---------------	--	---

Przedmiot: ZESTAWIENIE BALUSTRAD ZEWNĘTRZNYCH

Specjalność:	ARCHITEKTURA	Faza:	PROJEKT BUDOWLANY ZMIAN
--------------	--------------	-------	-------------------------

DATA:	2025-11-03	SKALA:	Jak na rys.
-------	------------	--------	-------------

REWIZJA:	NUMER RYSUNKU:
---	2303-ARCH-P07-07-00

