

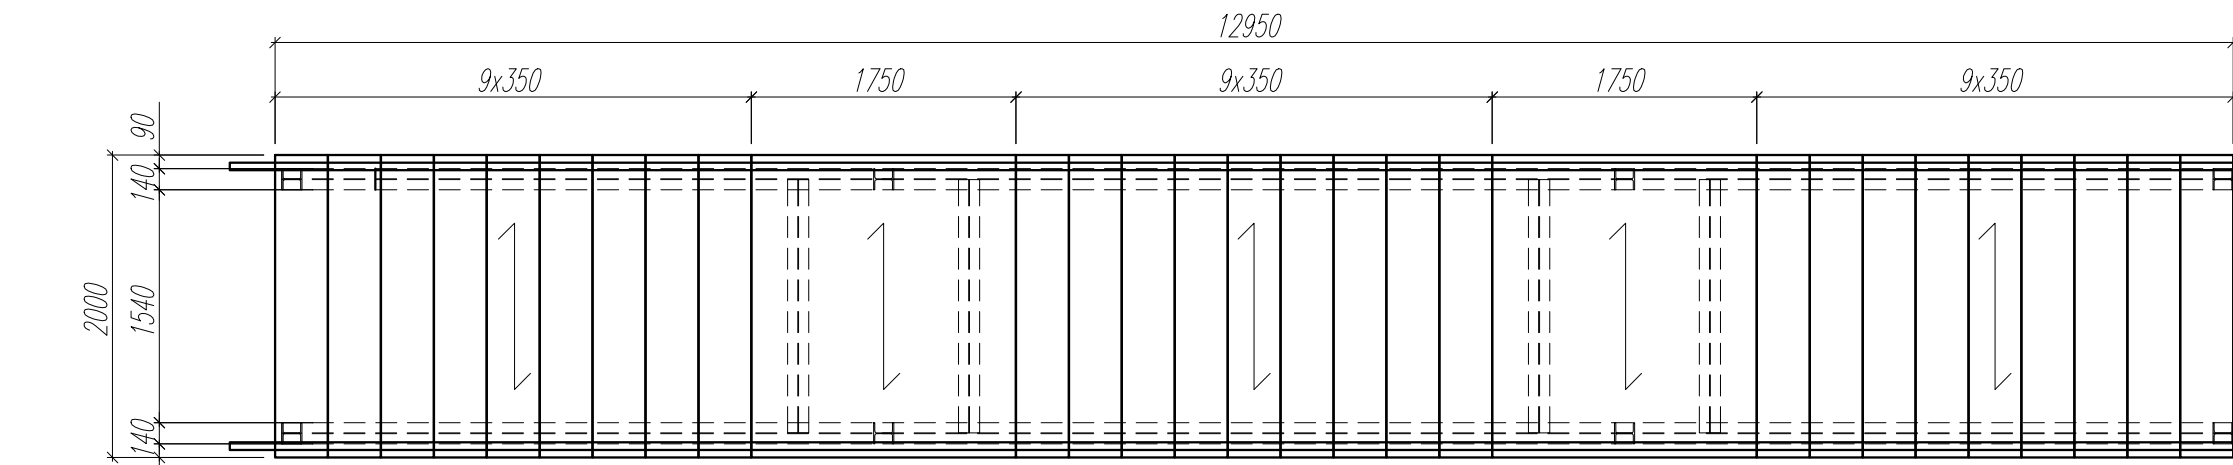
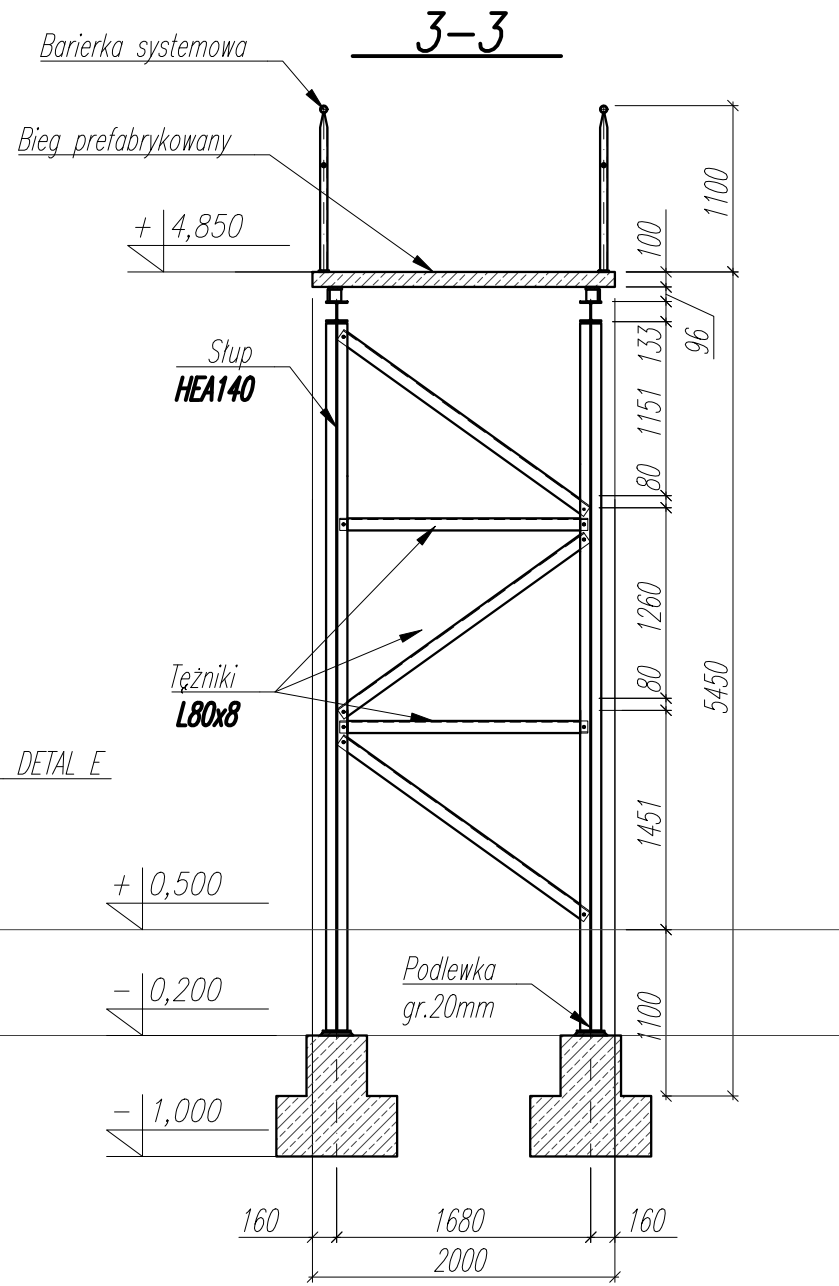
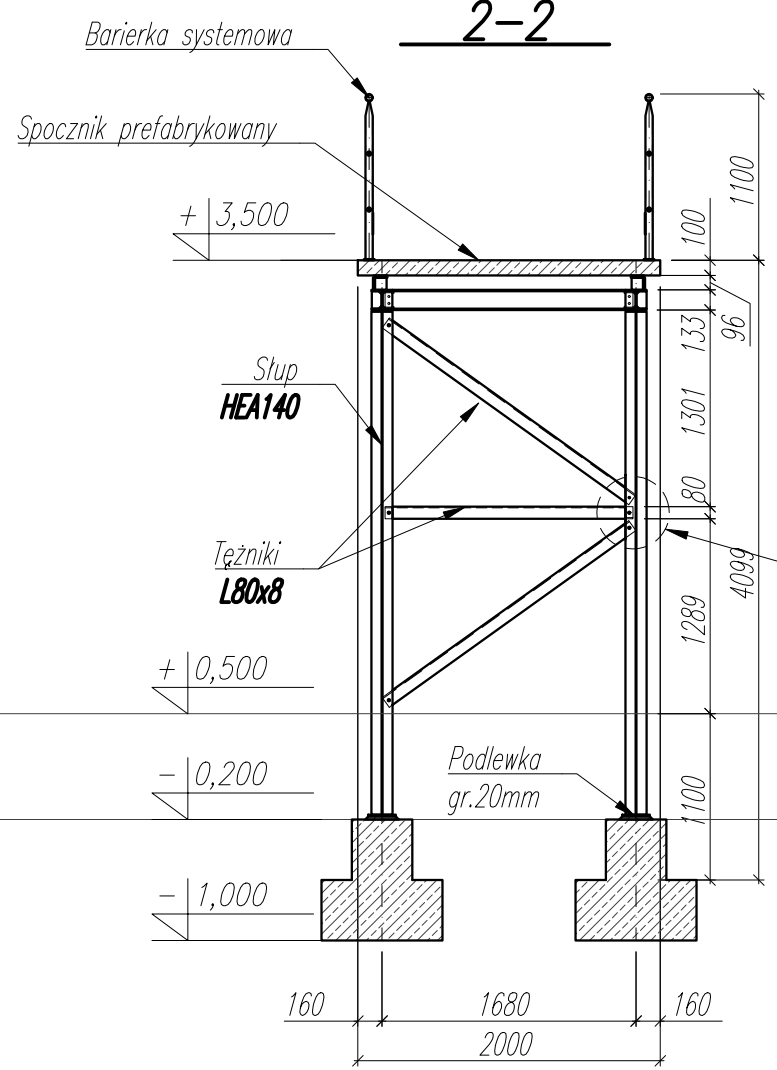
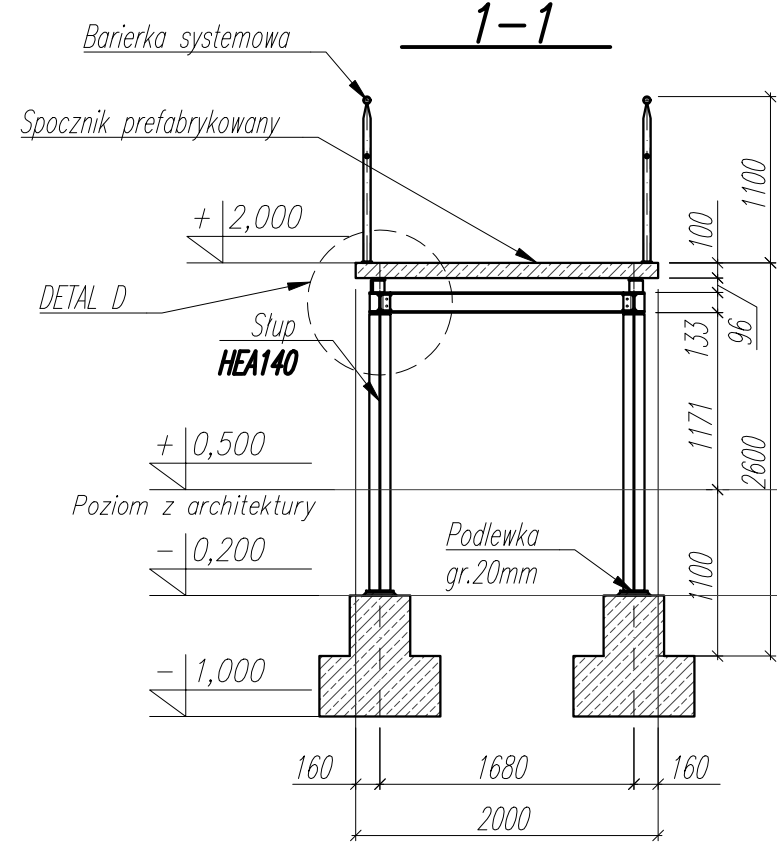



Schody ewakuacyjne – TYP 1  
W osiach "1"/"F"-"G" 1 szt. Skala 1:50

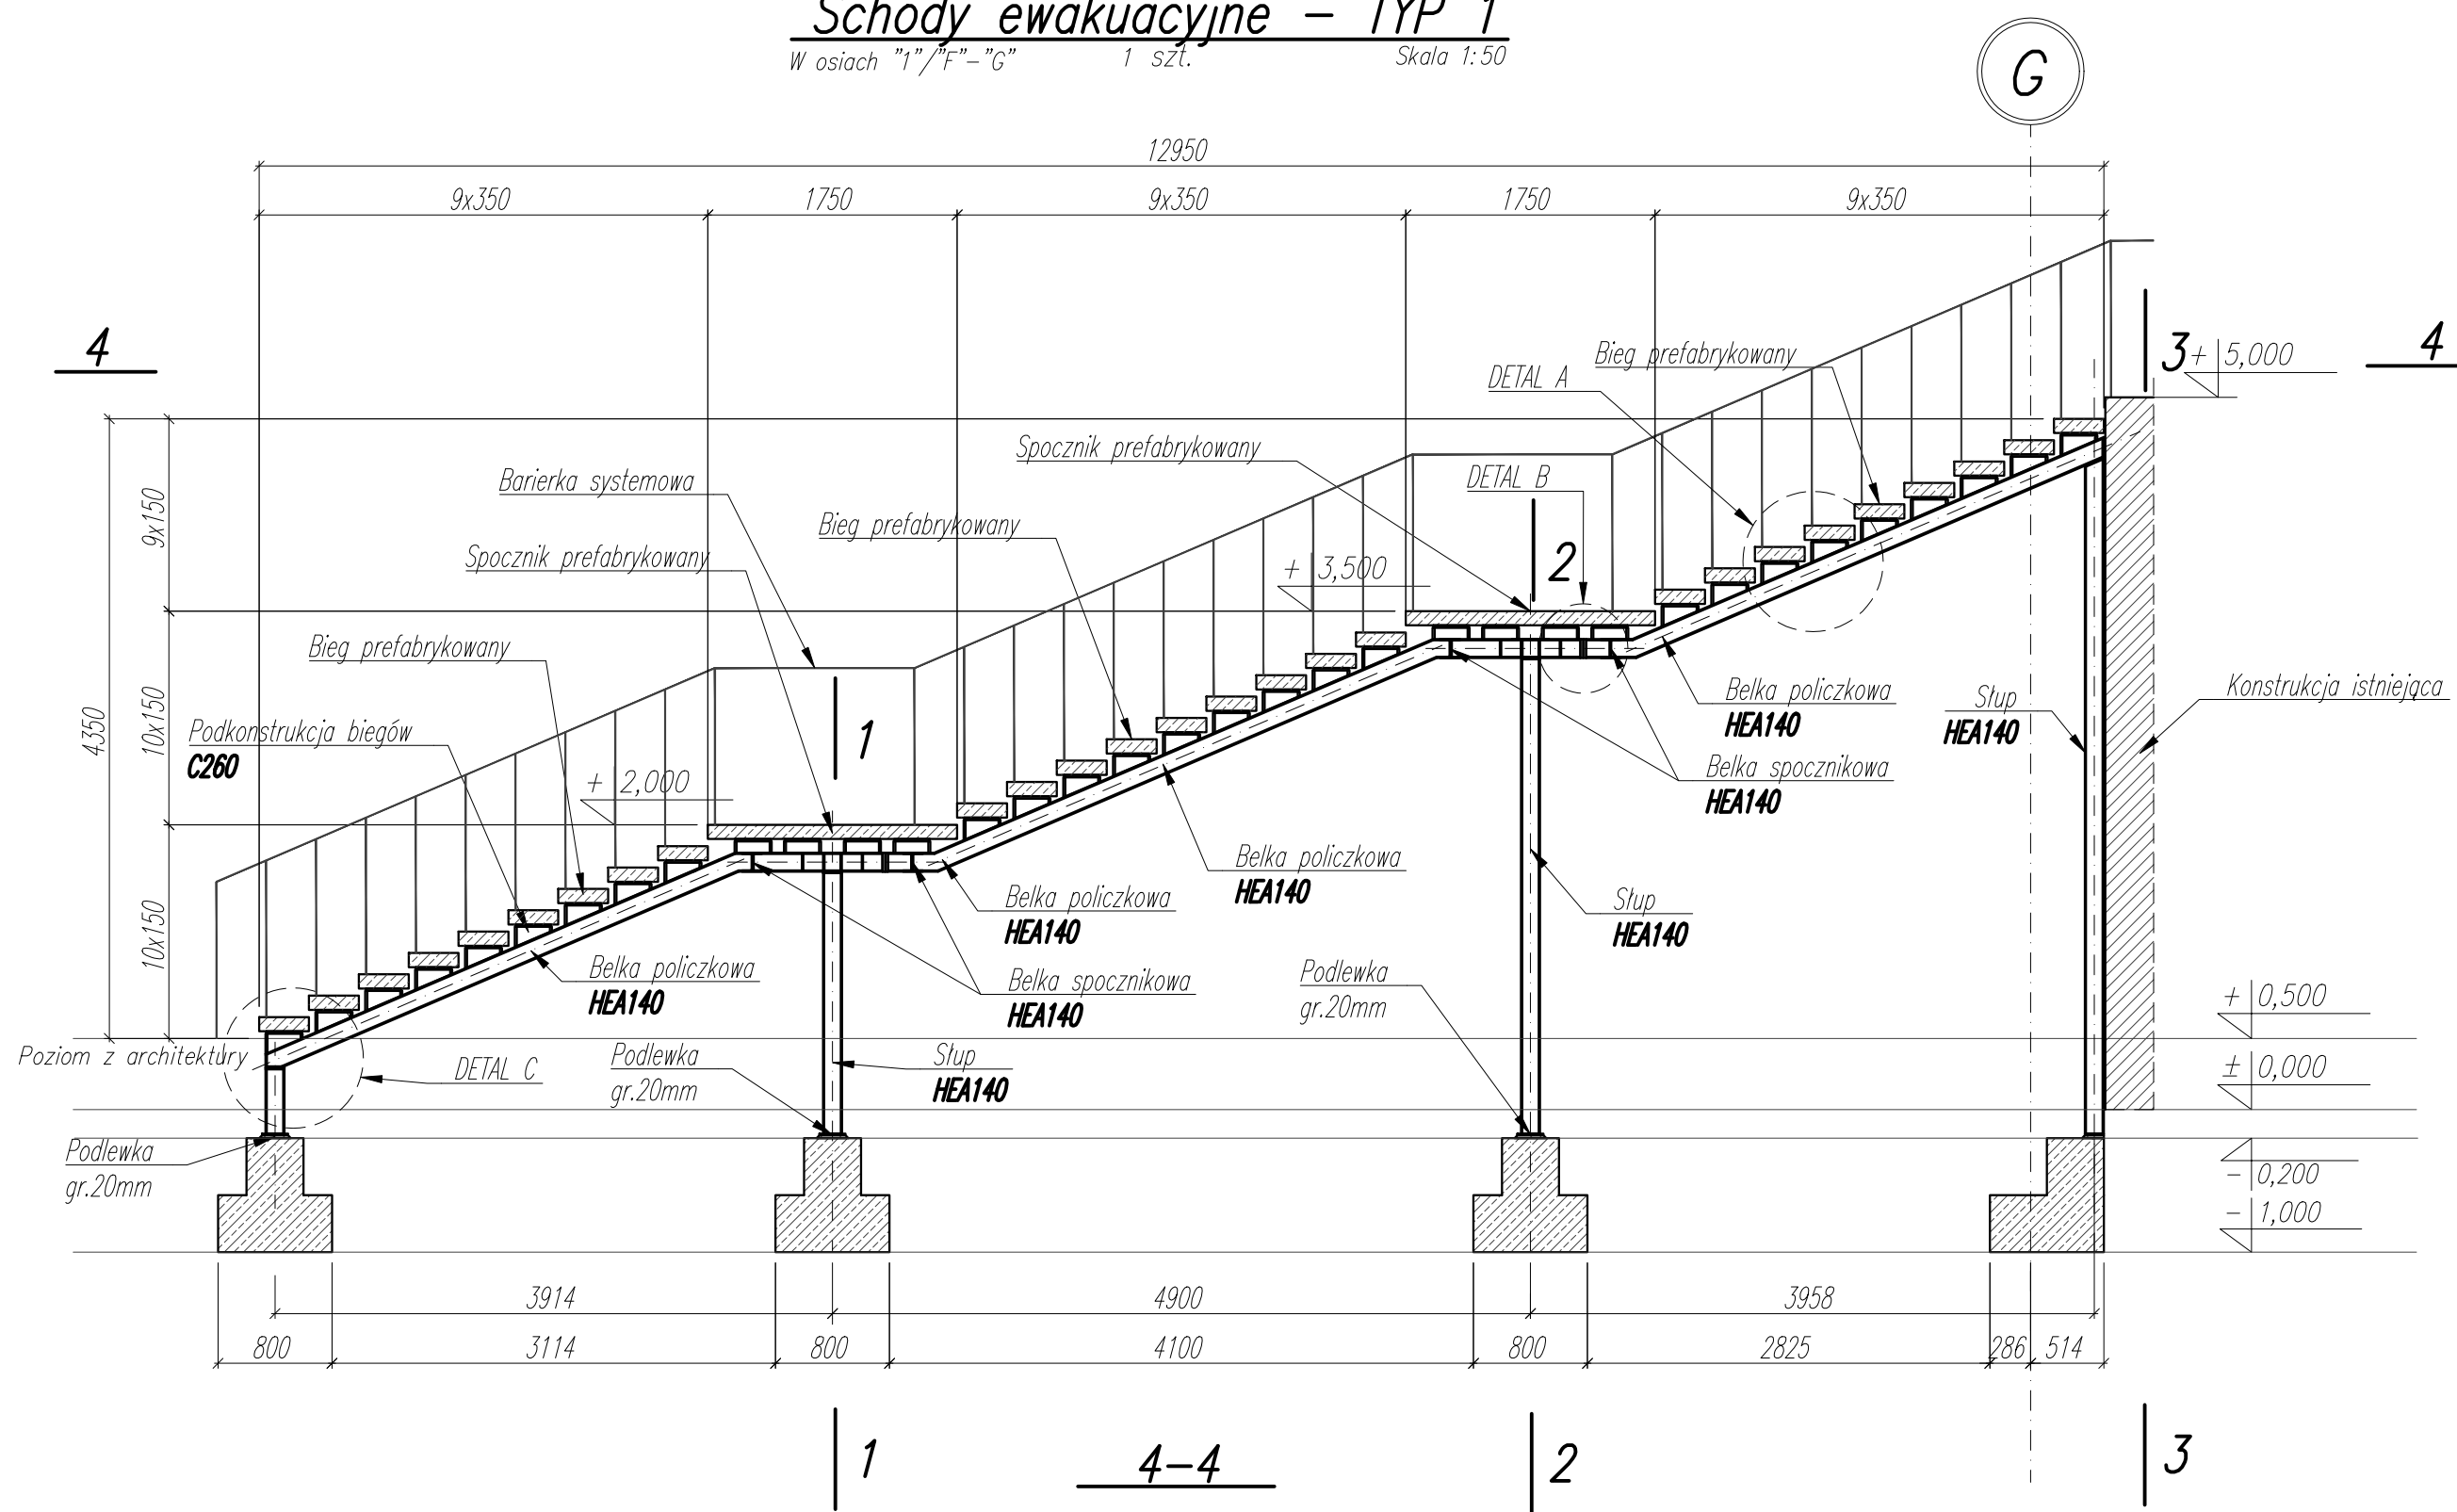


DETAL A  
Skala 1:10

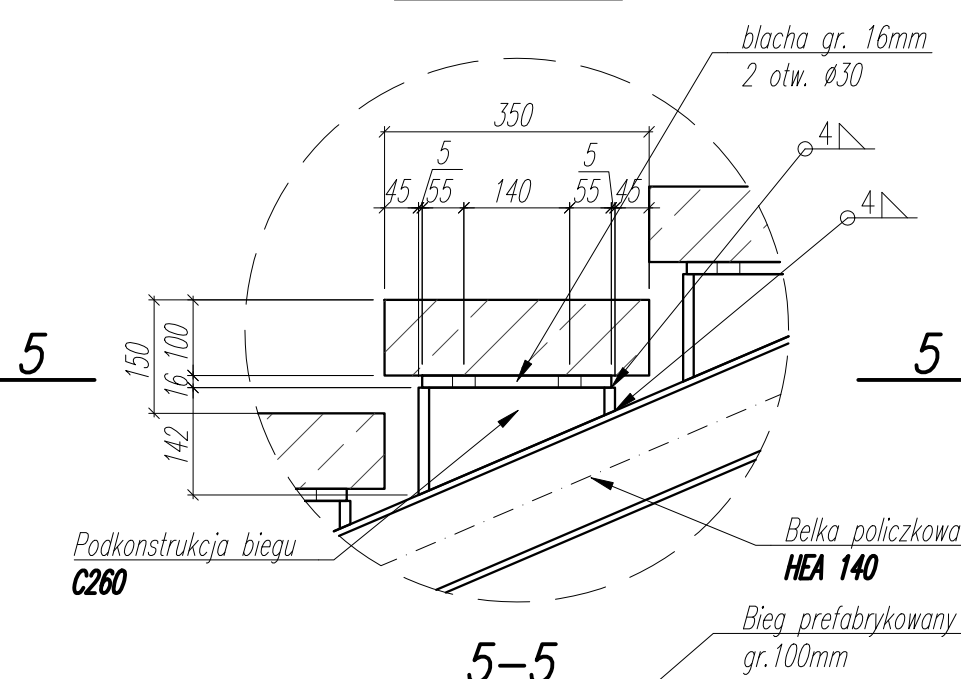


DETAL B  
Skala 1:10

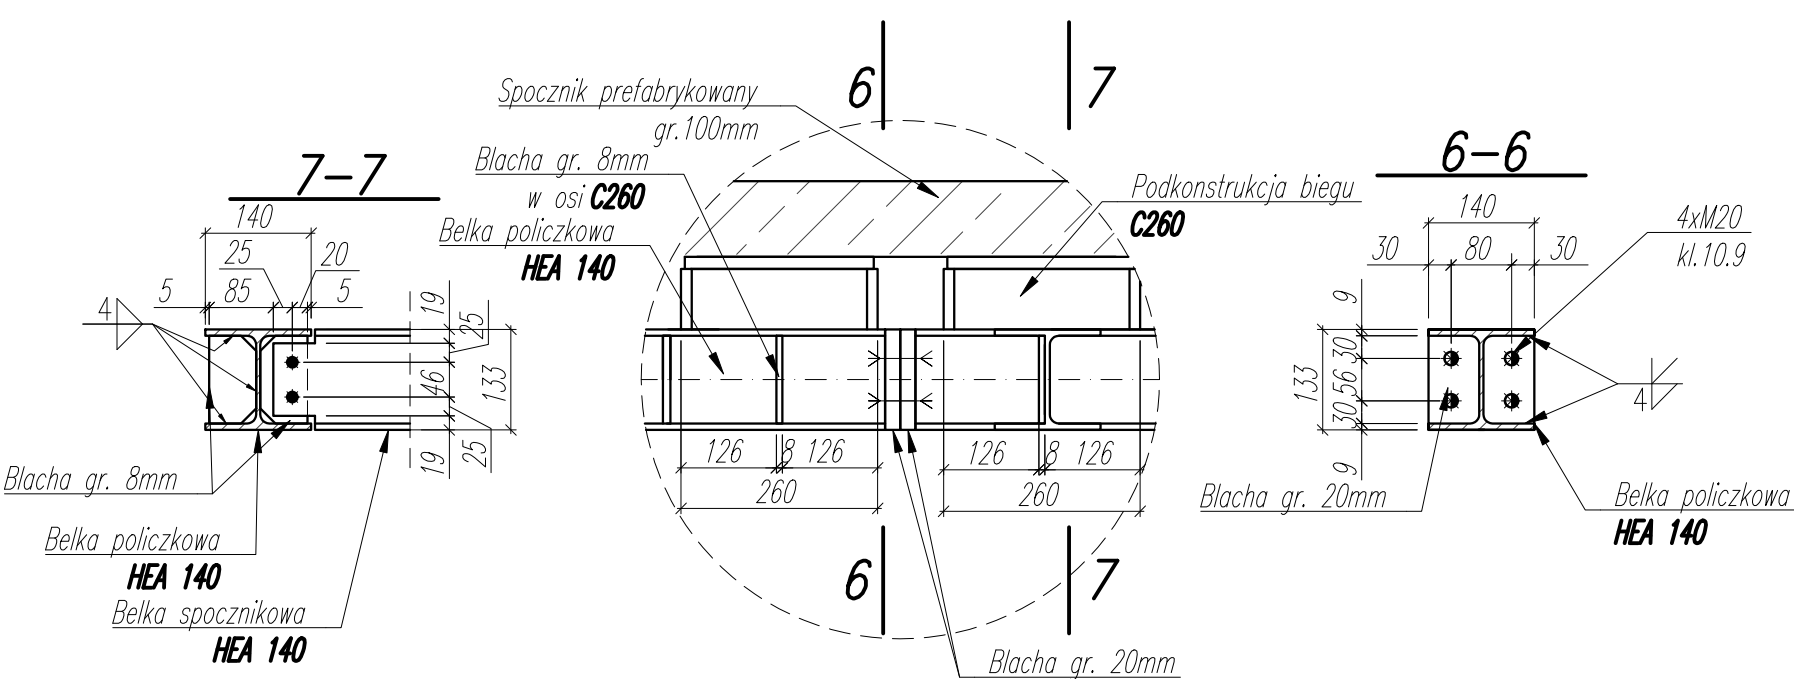


DETAL C  
Skala 1:10

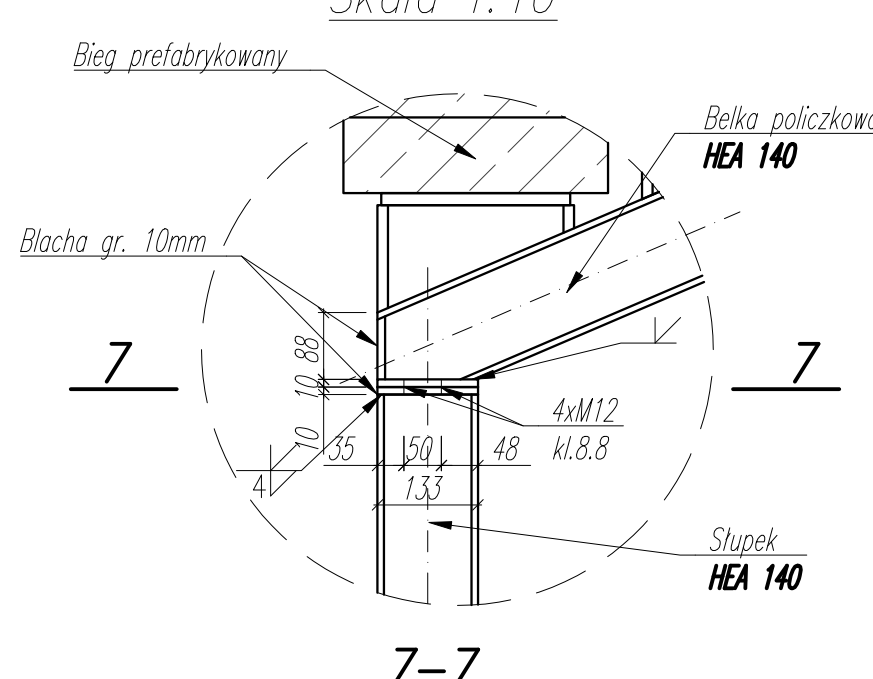


DETAL D  
Skala 1:10

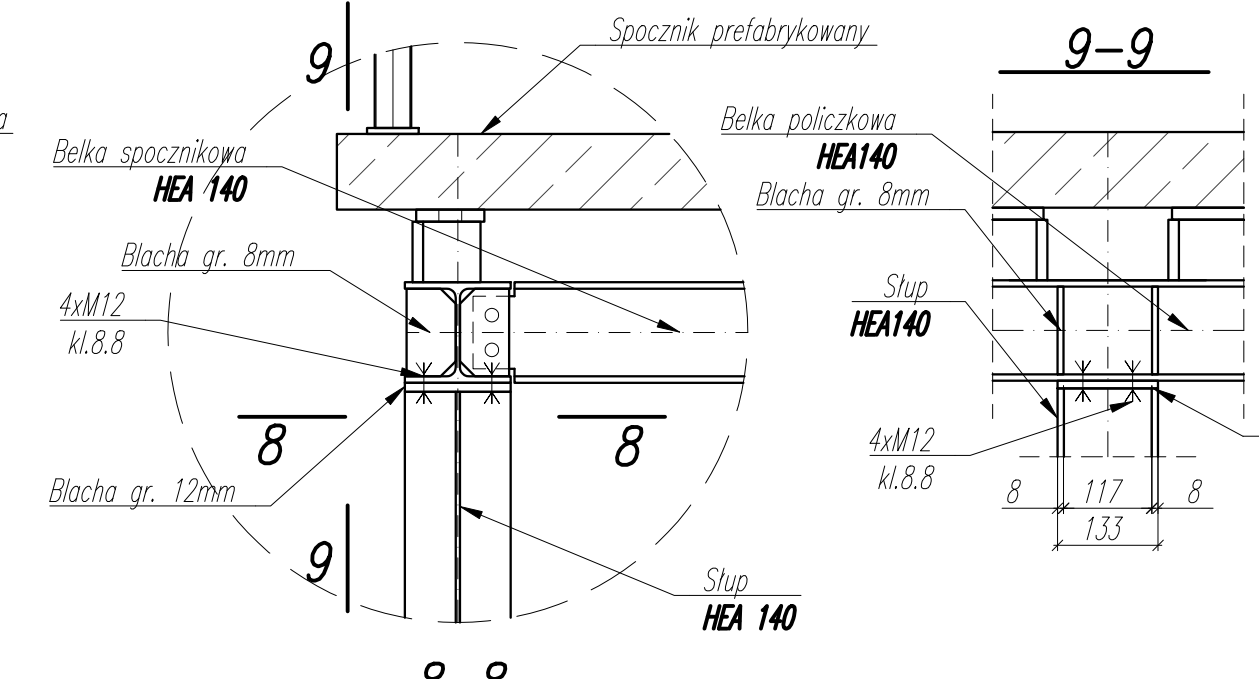

DETAL E  
Skala 1:10

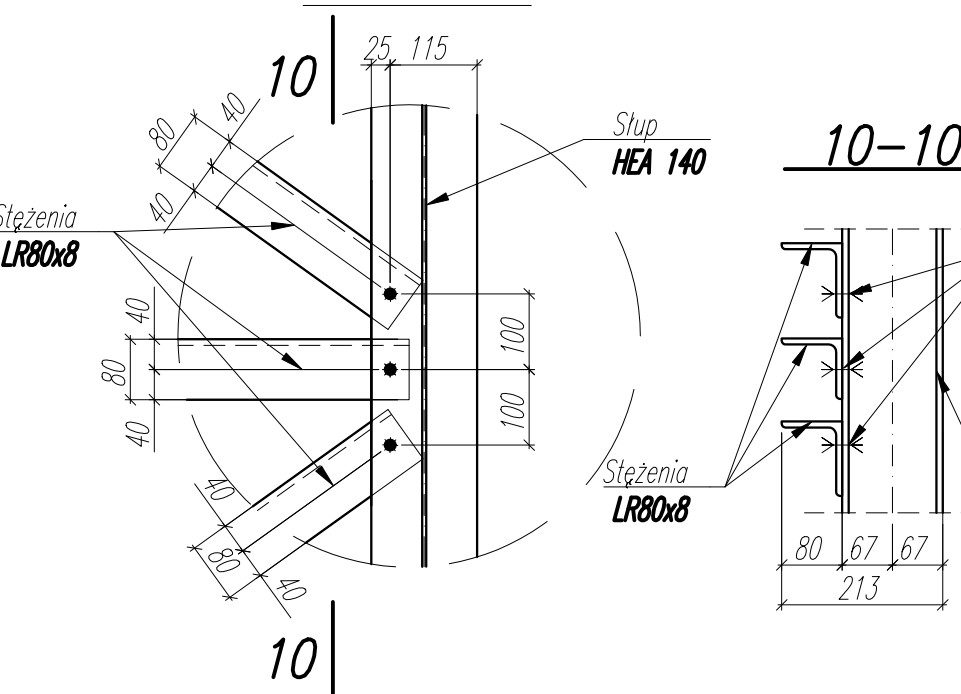

DETAL F  
Skala 1:10

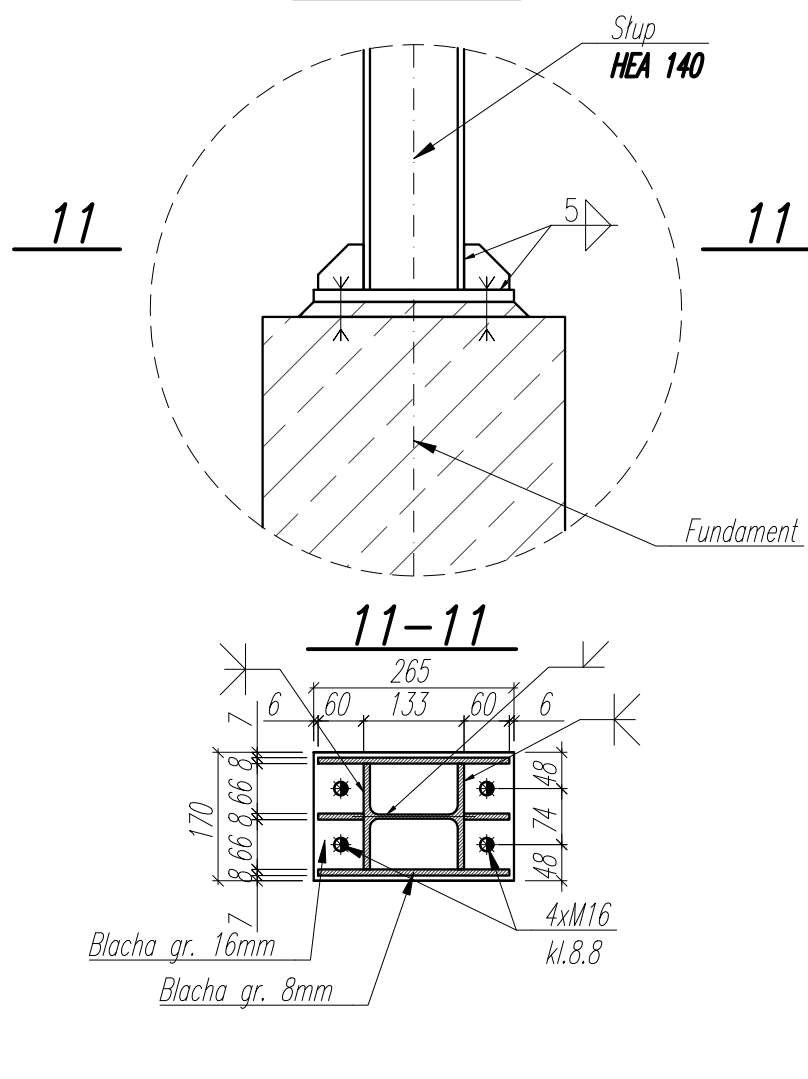

UWAGI

- WYMIARY PODANO W [mm], POZIOMY PODANO W [m].
- ZABEZPIECZENIE ANTYKOROZYJNE KONSTRUKCJI STALOWEJ:
  - CZYSZCZENIE PRZEZ PIASKOWANIE DO STOPNIA CZYSTOŚCI Sa2,5
  - PN-ISO 8501-1
  - ZABEZPIECZENIE ANTYKOROZYJNE DO KLASY C3 ZA POMOCĄ MALOWANIA LUB CYNKOWANIA
  - KOLOR WEDŁUG PROJEKTU ARCHITEKTURY.
  - ZABEZPIECZENIE POŻAROWE KONSTRUKCJI STALOWEJ DO R60 i R30 POPRZECZ MALOWANIE ZESTAWEM FARB PĘCZNIEJĄCYCH
- TOLERANCJA MONTAŻU: ±5mm.
- NIEOZNACZONE SPÓINY WYKONAĆ JAKO PACHWINOWE O GRUBOŚCI 0,5 CIENIEJSZEGO ELEMENTU DLA SPÓIN DWUSTRONNICH ORAZ 0,2 GRUBSZEGO ELEMENTU LUB 0,7 GRUBOŚCI CIENIEJSZEGO ELEMENTU DLA SPÓIN JEDNOSTRONNYCH.
- PRZED ROZPOCZĘCIEM PRAC NALEŻY SPRAWDZIĆ POZIOMY I WYMIARY NA BUDOWIE.
- KONSTRUKCJĘ WYKONAĆ I MONTAŻOWAĆ ZGODNIE Z PN-B-06200:2002.
- NINIEJSZY RYSUNEK NIE JEST PODSTAWĄ DO WYKONANIA ELEMENTU. NALEŻY OPRACOWAĆ PROJEKT WARSZTATOWY.
- ROZPATRYWAĆ Z OPISEM TECHNICZNYM, POWIĄZANYMI RYSUNKAMI KONSTRUKCYJNYMI I RYSUNKAMI BRANŻOWYMI.
- 40.000-06 PROJ. ARCHITEKTURY
- MATERIAŁ – STAL S355

|    |      |              |           |     |
|----|------|--------------|-----------|-----|
| OP | 202  | ---          | ---       | --- |
| NR | DATA | OPIS REWIZJI | OPRACOWAŁ |     |

Wszystkie prawa autorskie dotyczące tego rysunku są własnością pracowni architektonicznej Bulak Sp. z o.o. Niniejszy rysunek jest wydany pod warunkiem, iż nie będzie kopiowany, ani udostępniany bez uzgodnienia z Bulak Projekt.

|            |   |
|------------|---|
| Wzrost:    | ARCHIE S.A.<br>ul. Puławska 361, 02-801 Warszawa<br>tel.: 22 510 80 80, archie@archie.pl   |
| Pracownik: | BULAK Sp. z o.o.<br>ul. Włodzisława Chrzczanowskiego 16 lok. 308<br>04-362 Warszawa<br>bulakprojekt@bulakprojekt.pl   |
| Pracownik: | HOFFMANN & PROKOP Sp. z o.o.<br>PRACOWNIA - tel. 22 550 417 103   h.p.group<br>ul. Porcelanowa 60, 1 piętro, pok. 204,<br>40-248 Katowice   www.h-p.group   |
| Adres:     | Konstantów 34, 41-807 Bytom<br>Data: 06.11.2025, 17:08, 17:10, 17:11, 17:12,17:59, 18:00, 18:01, 18:02,18:59, 19:00, 19:01, 19:02,19:59, 20:00, 20:01, 20:02,20:59, 21:00, 21:01, 21:02,21:59, 22:00, 22:01, 22:02,22:59, 23:00, 23:01, 23:02,23:59, 24:00, 24:01, 24:02,24:59, 25:00, 25:01, 25:02,25:59, 26:00, 26:01, 26:02,26:59, 27:00, 27:01, 27:02,27:59, 28:00, 28:01, 28:02,28:59, 29:00, 29:01, 29:02,29:59, 30:00, 30:01, 30:02,30:59, 31:00, 31:01, 31:02,31:59, 32:00, 32:01, 32:02,32:59, 33:00, 33:01, 33:02,33:59, 34:00, 34:01, 34:02,34:59, 35:00, 35:01, 35:02,35:59, 36:00, 36:01, 36:02,36:59, 37:00, 37:01, 37:02,37:59, 38:00, 38:01, 38:02,38:59, 39:00, 39:01, 39:02,39:59, 40:00, 40:01, 40:02,40:59, 41:00, 41:01, 41:02, 41:03, 41:04, 41:05, 41:06, 41:07, 41:08, 41:09, 41 |