
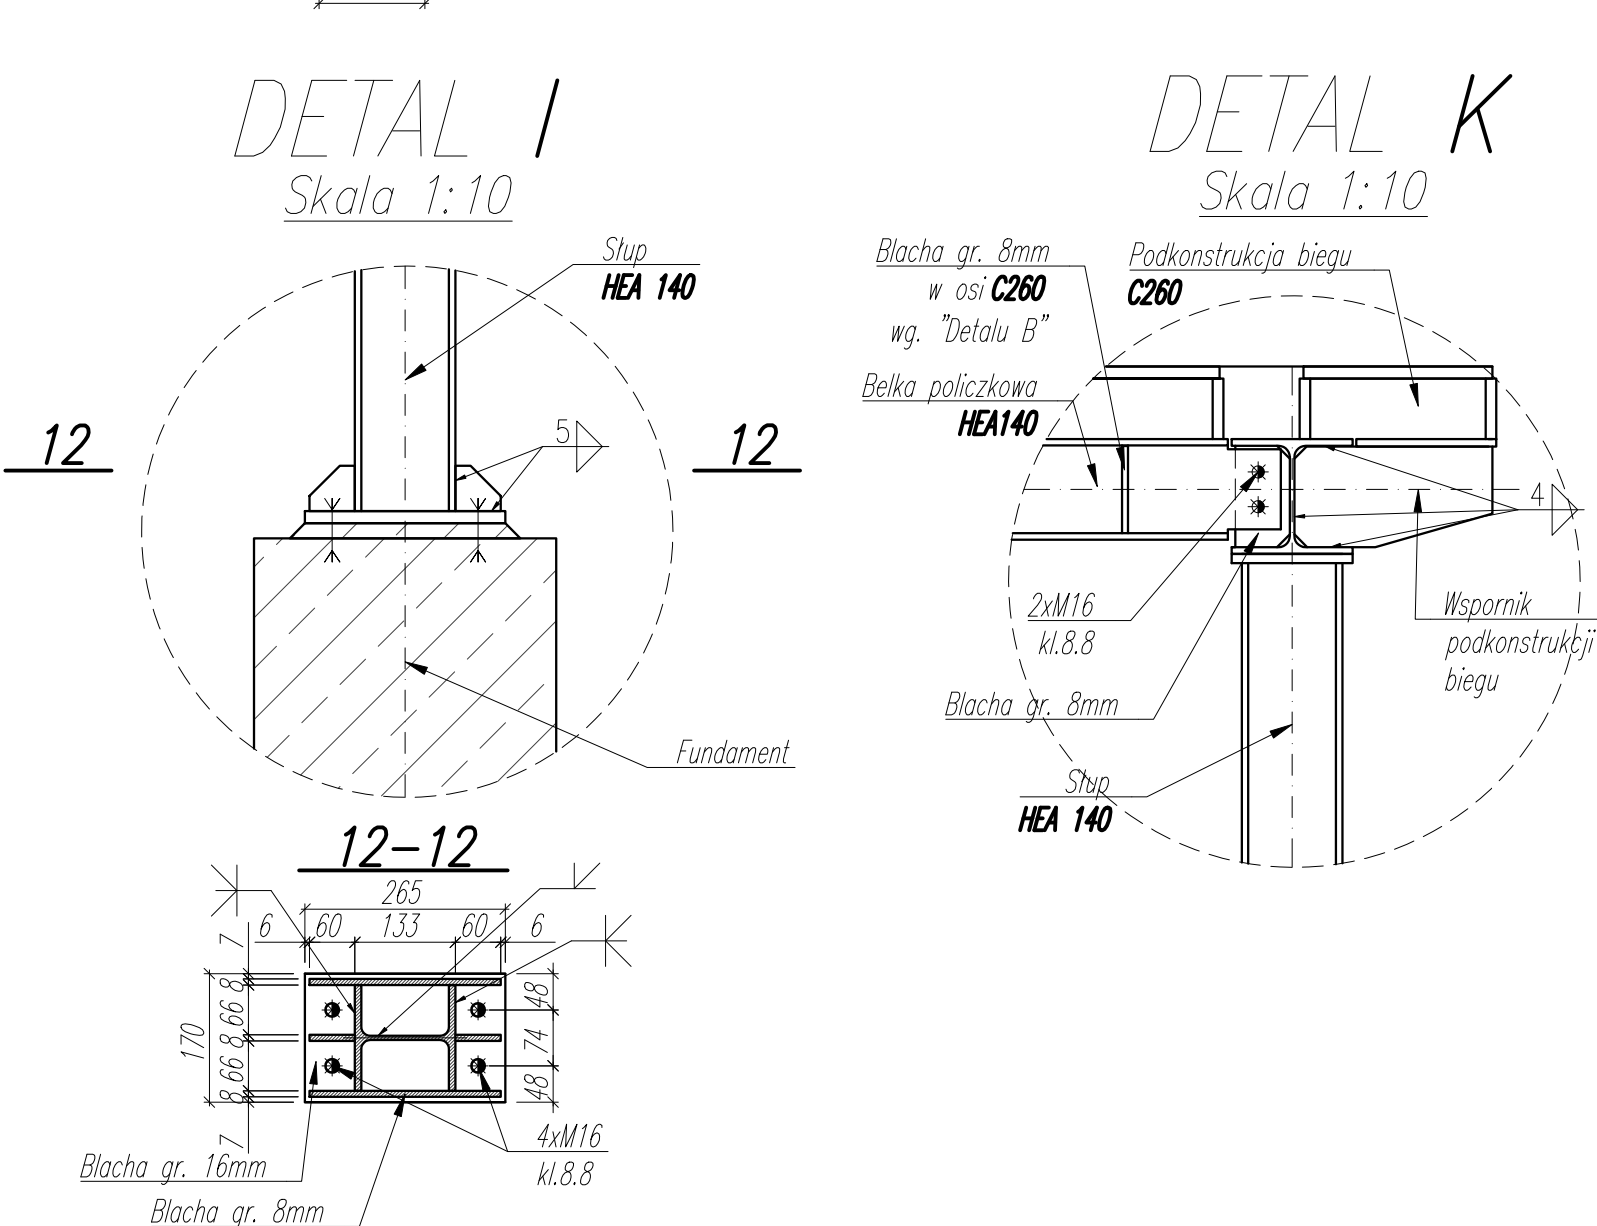
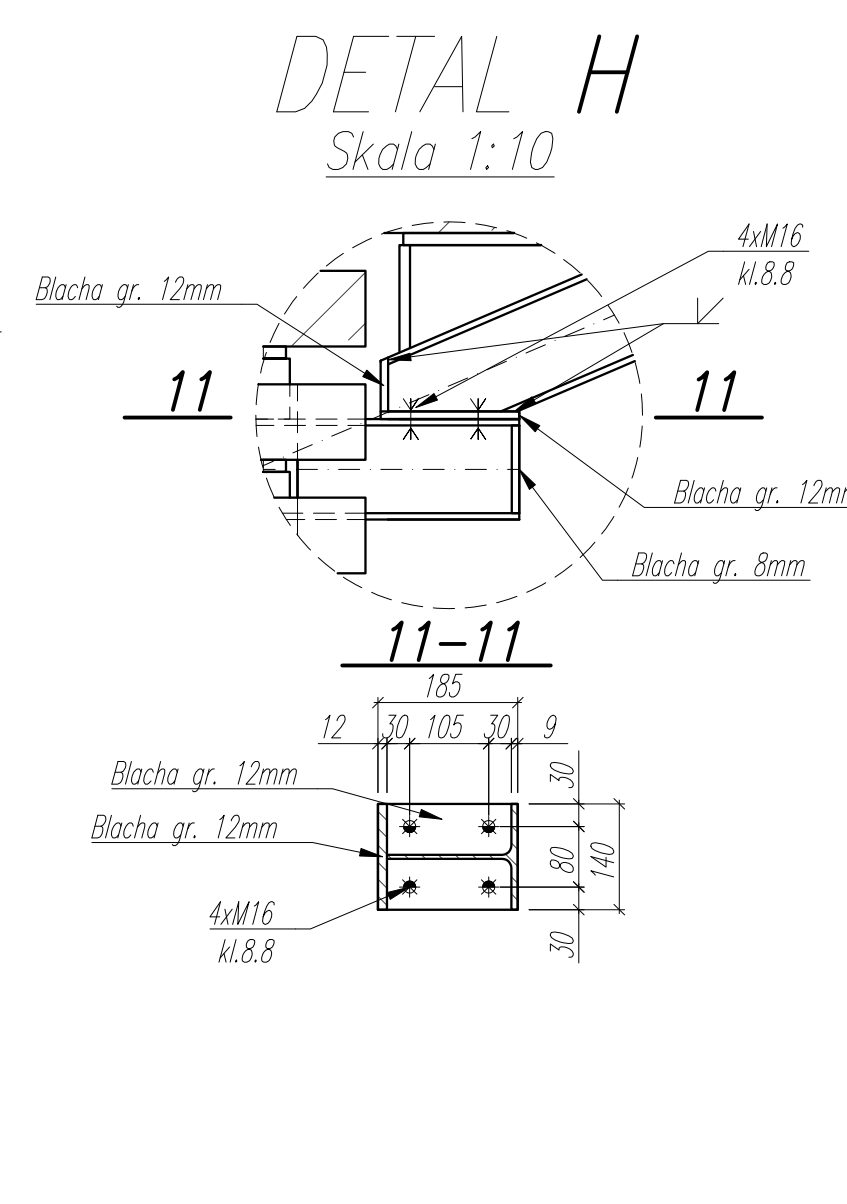
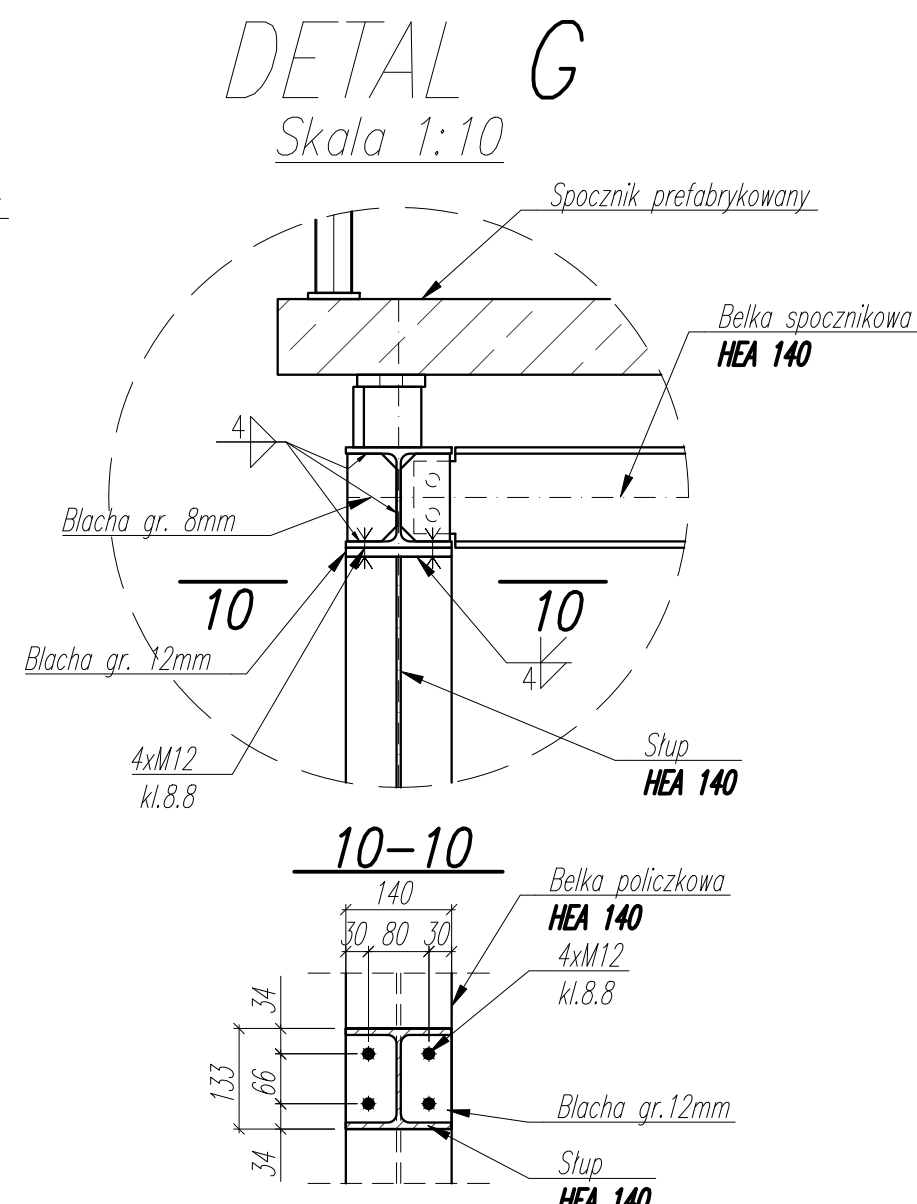
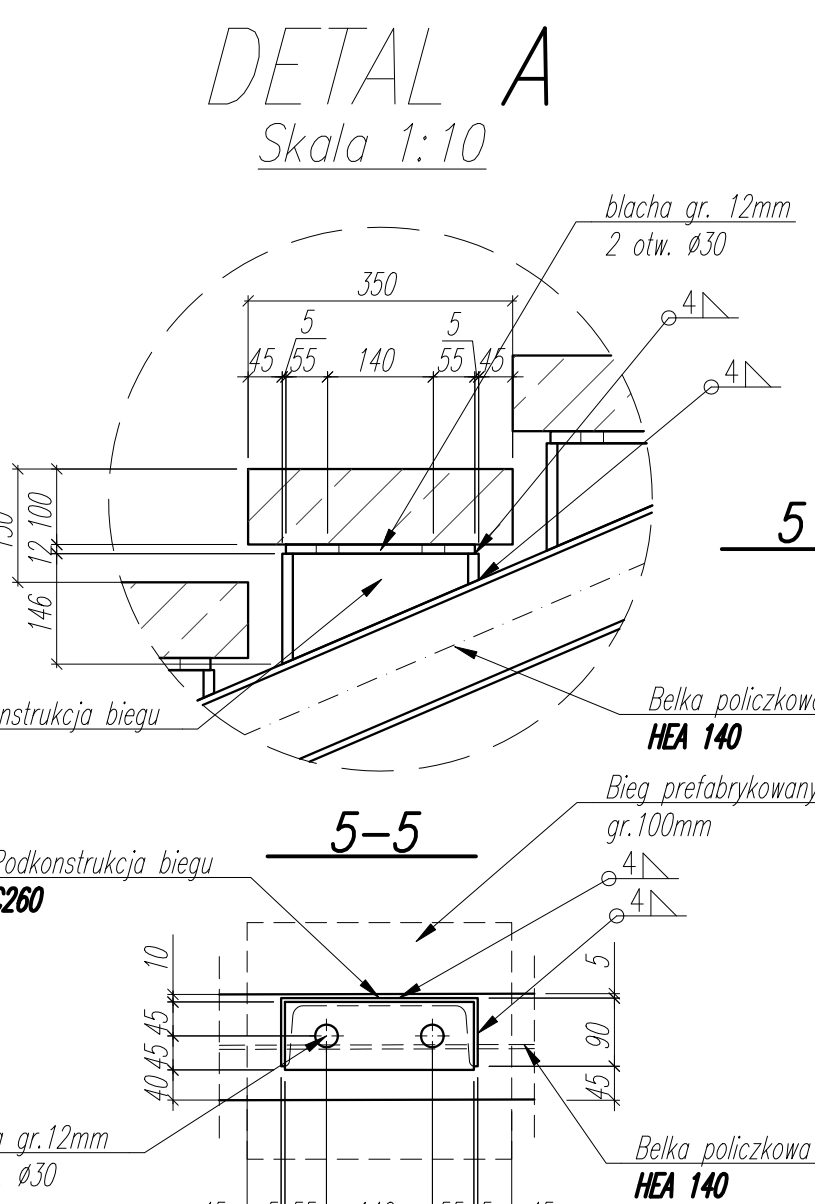
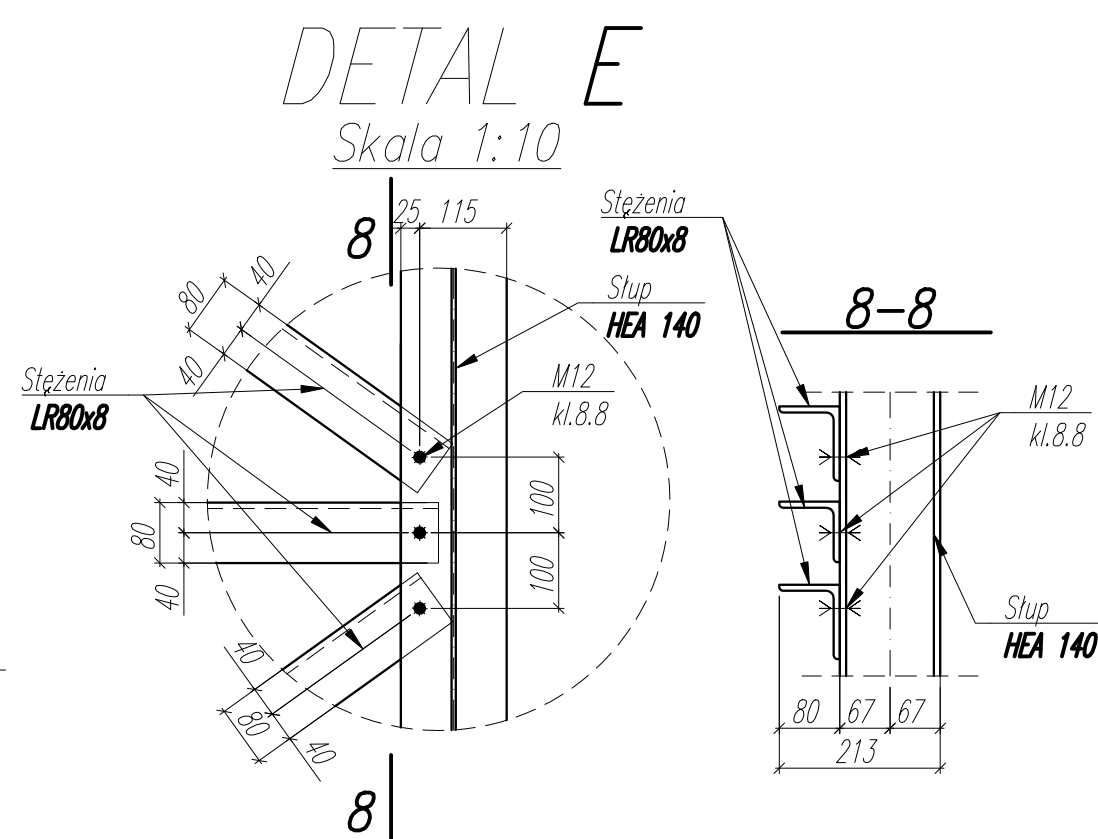
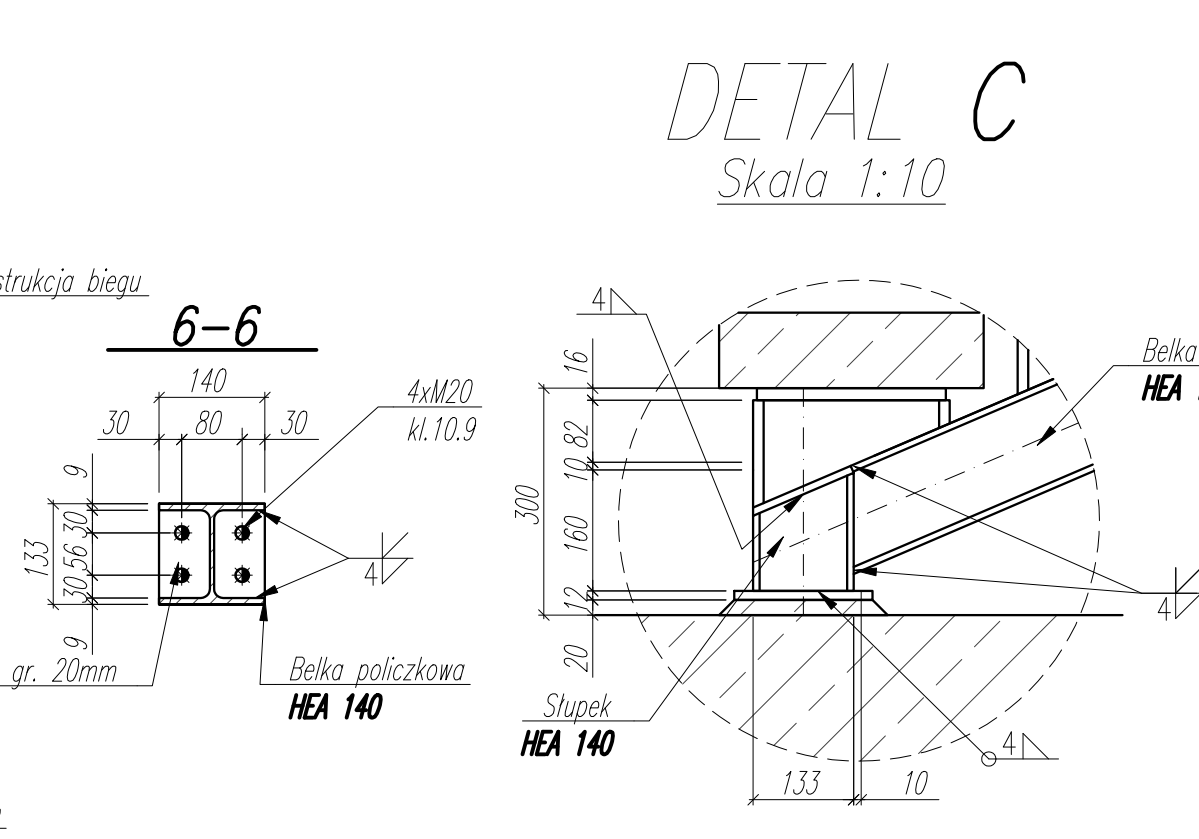


W osiach "6"- "8"/"J"- "J" 1 szt. Skala 1:50

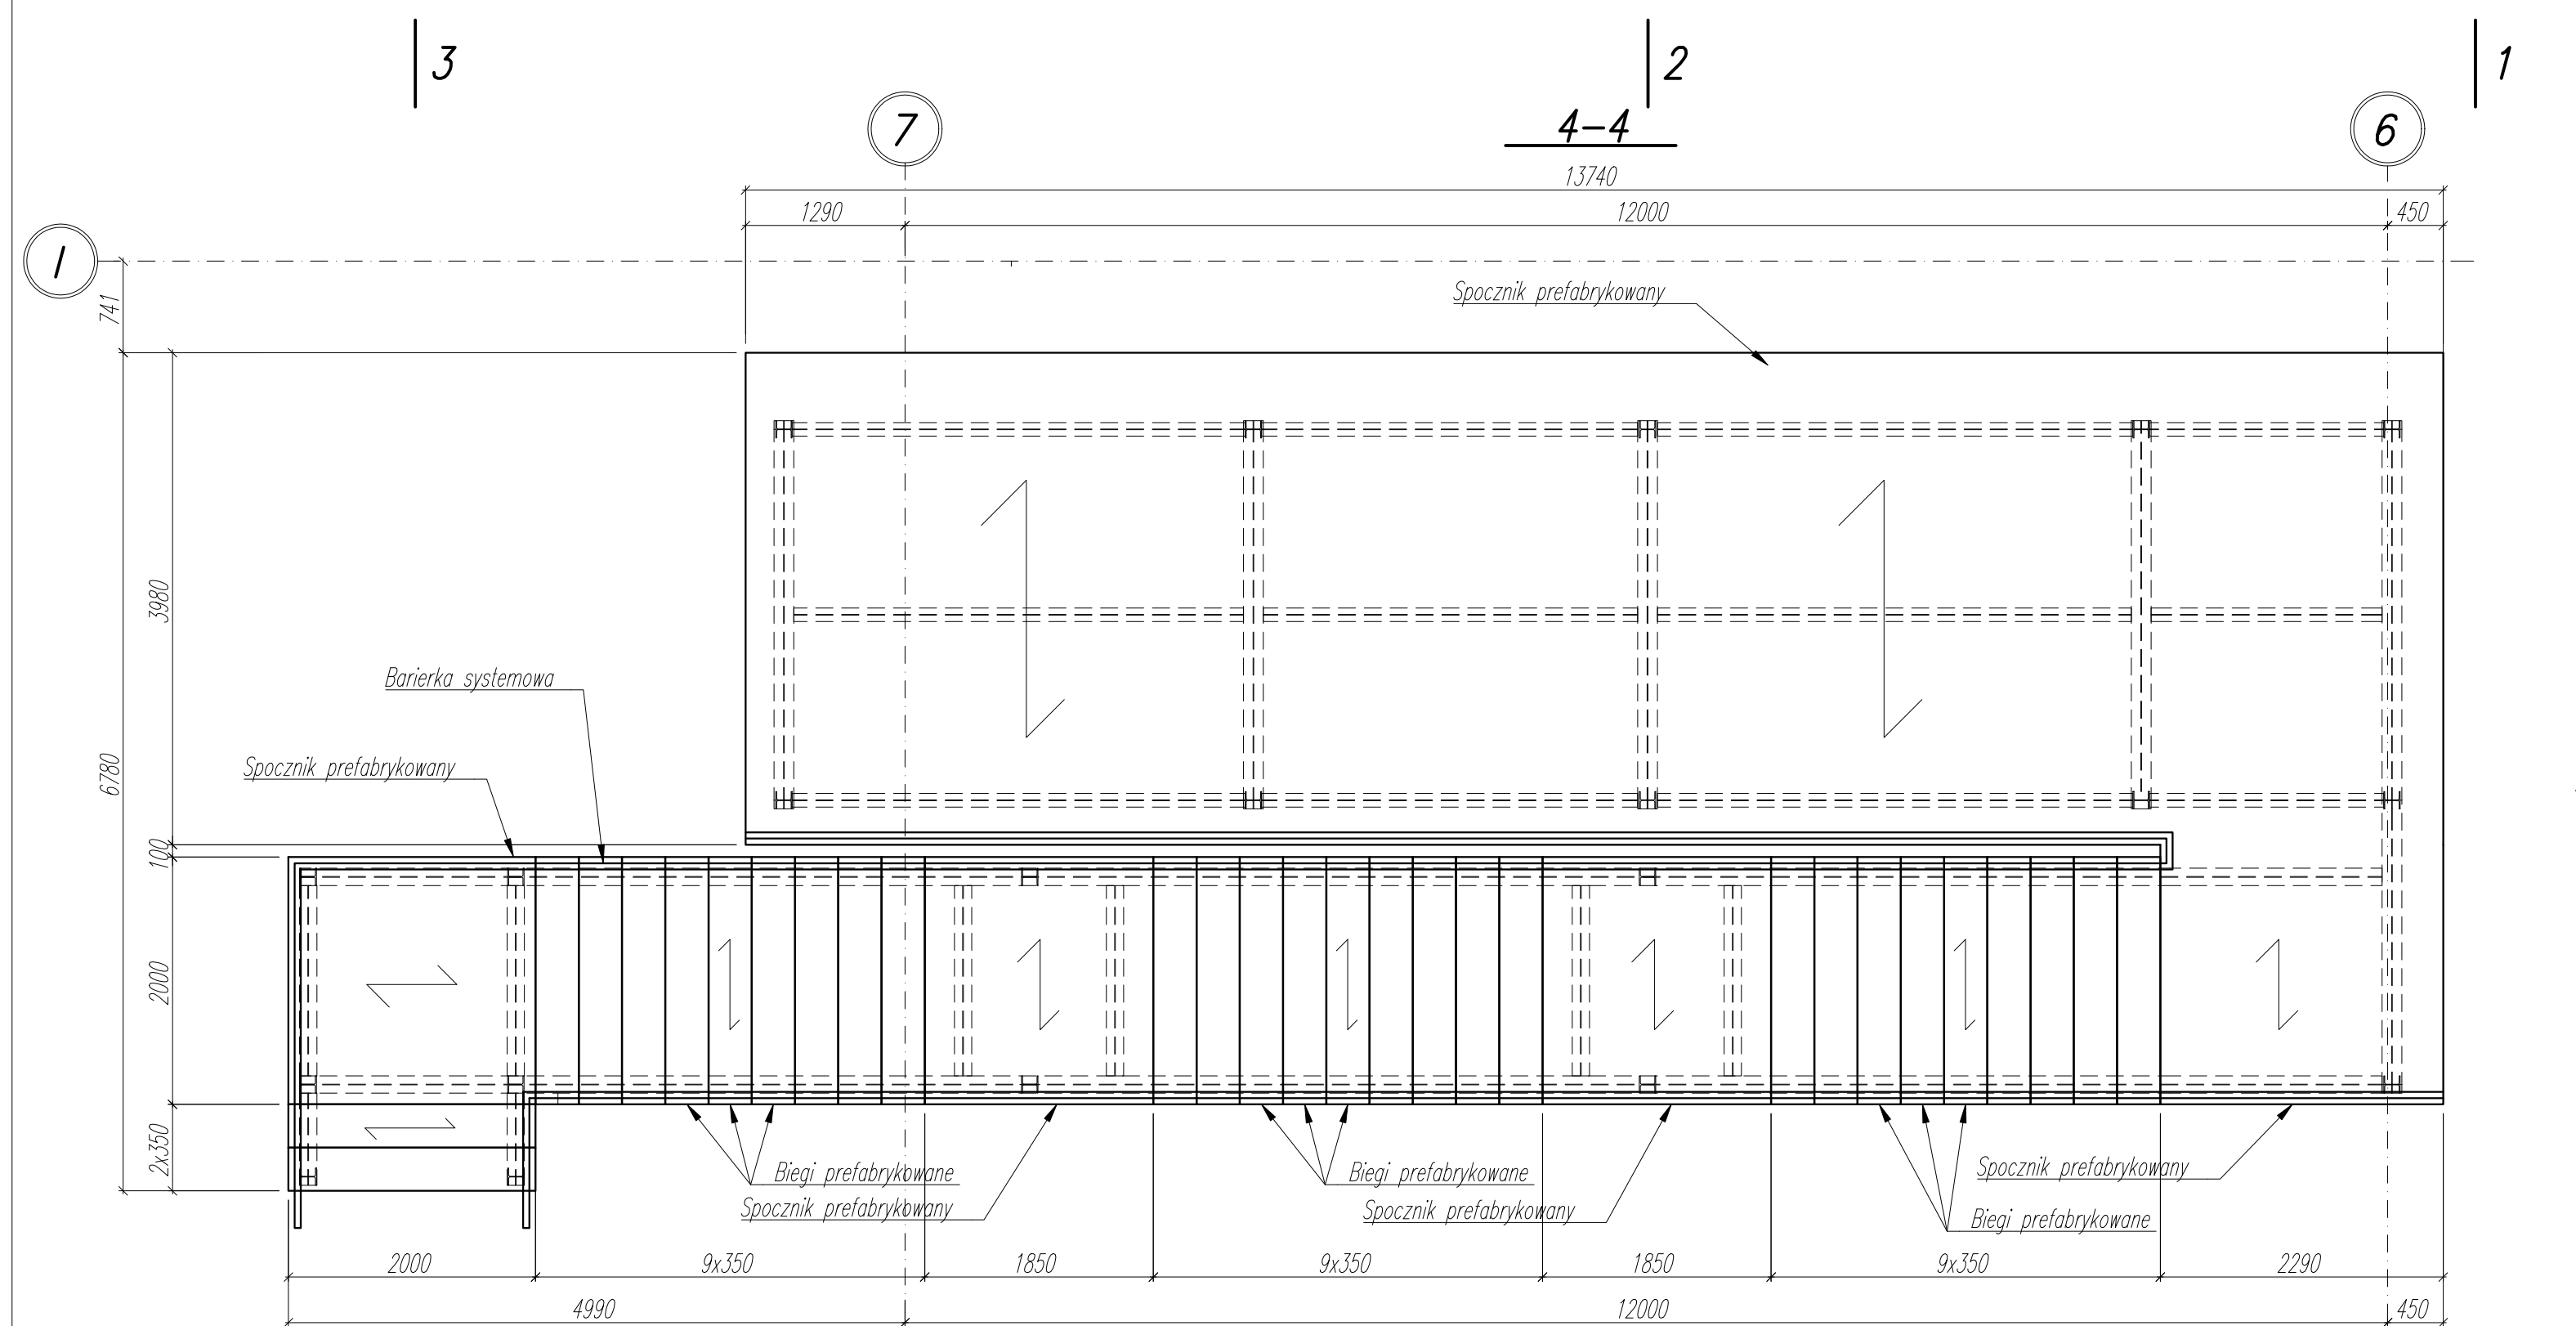

- | | | | |
|----|------------|--------------|-----------|
| | | | |
| 00 | 2022-01-01 | 00-00 | 00-00 |
| NR | DATA | OPIS PRZEMIA | OPRACOWAL |
- Wszystkie prawa autorskie dotyczące tego rysunku są własnością pracowni architektonicznej Bułak Sp. z o. o. Niniejszy rysunek jest wydany pod warunkiem, iż nie będzie kopiowany, ani udostępniany bez uzgodnienia z Bułak Projekt.

Imię i nazwisko	"ARCHE" S.A. ul. Puławska 361, 02-901 Warszawa tel.: 22 319 80 80, archo@archo.pl
Pracownik	BULAK Sp. z o.o. ul. Wępczaka Czarnowskiego 16 lok. 308 04-592 Warszawa bulakprojekt@bulakprojekt.pl
Adres e-mail	HOPEMANNA&PROKOP Sp. z o.o. ul. Puławska 361, 02-901 Warszawa tel.: 22 319 80 80, h&p@h&p.pl

POZ.	LICZBA	OPIS	DLUGOSC	CIEZAR JEDN.	CIEZAR 1 szt.	CIEZAR CAŁKOWITY	MATERIAL	UWAGI
[szt.]			[mm]	[kg]	[kg]	[kg]		
ELEMENT Schody ewakuacyjne - TYP 2 - 1 szt.								
1	1	1PE220	30120	26.2	789.1	789.1	S355	Belka policykowa
2	1	1HEA140	37100	24.7	916.4	916.4	S355	Belka policykowa
3	1	1HEA140	9240	24.7	228.2	228.2	S355	Belka spocznikowa
4	1	1HEA160	20300	30.4	617.1	617.1	S355	Belka spocznikowa
5	1	1HEA140	74640	24.7	1843.6	1843.6	S355	Stup
6	1	1LR80x8	54890	9.7	530.2	532.4	S355	Stężenia
7	1	1C260	18560	37.9	703.4	703.4	S355	Podkonstrukcja pod prefabrykaty
RAZEM [kg]						5630.2		x 1szt. = 5630.2
							TOTAL:	5630.2

[illegible]