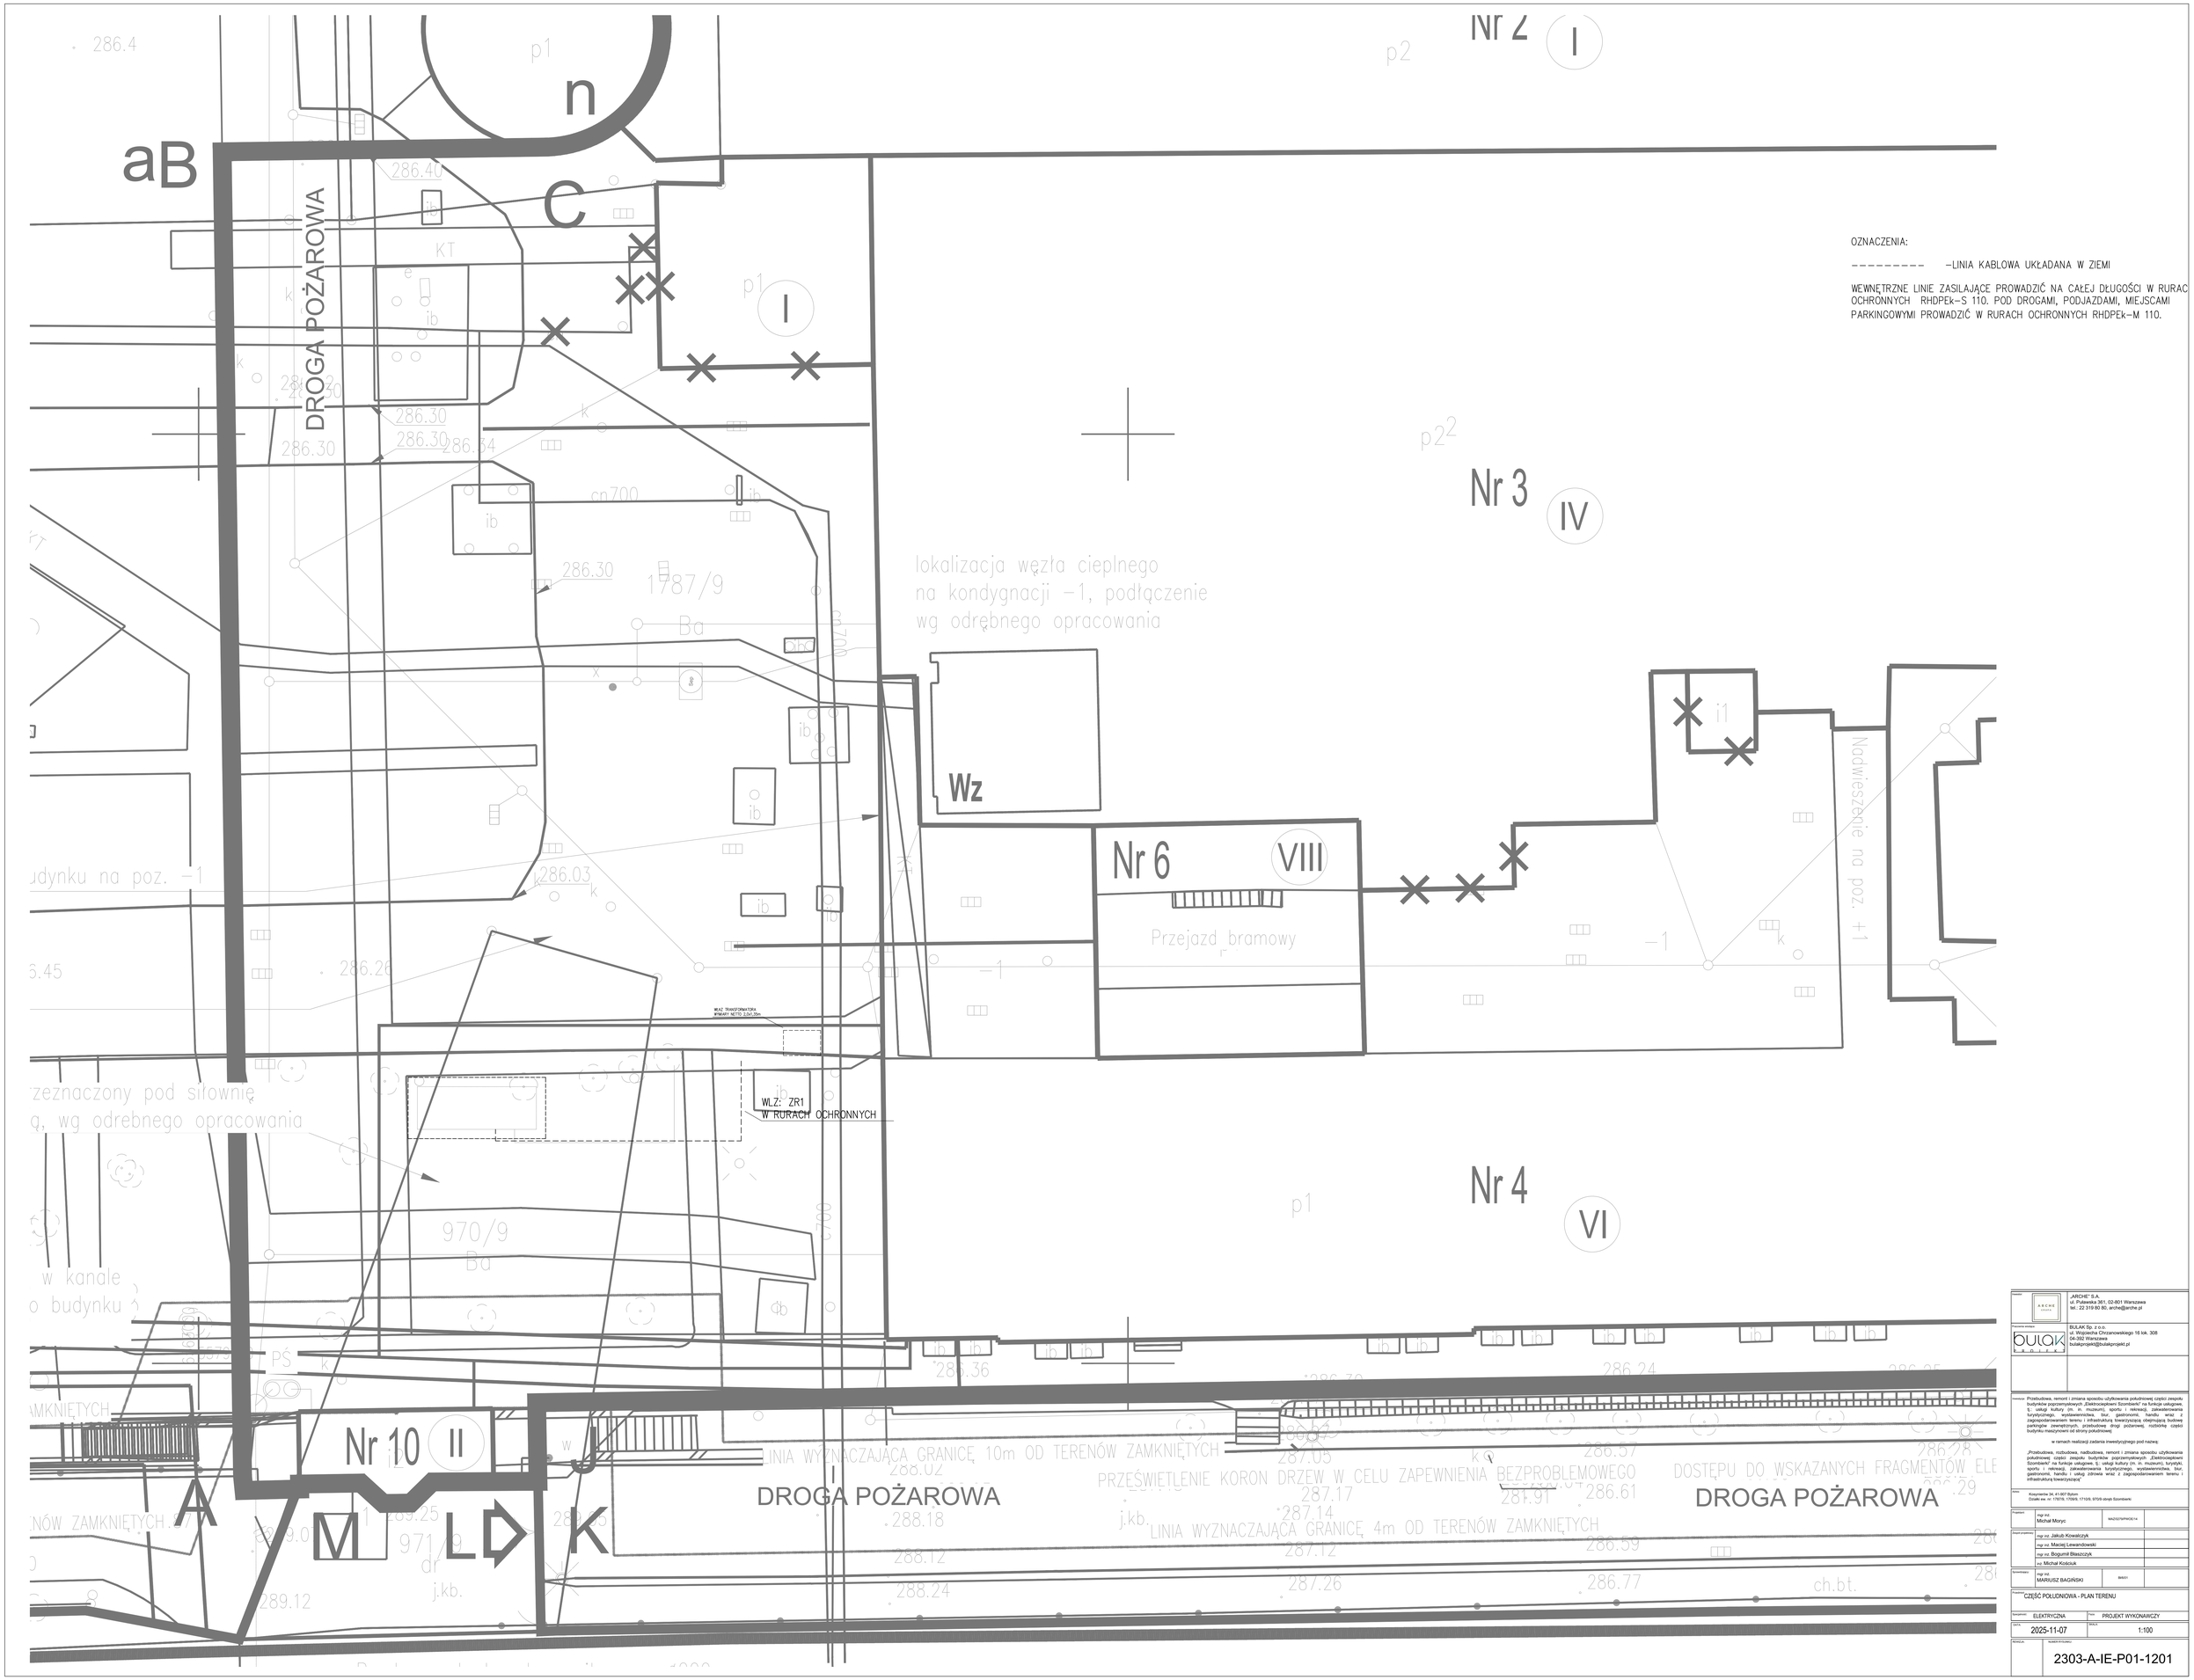

„ARCHE" S.A.
ul. Puławska 361, 02-801 Warszawa
tel.: 22 319 80 80, arche@arche.pl

BULAK Sp. z o.o.
ul. Wojciecha Chrzanowskiego 16 lok. 308
04-392 Warszawa
bulakprojekt@bulakprojekt.pl

Inwestycja: Przebudowa, remont i zmiana sposobu użytkowania południowej części zespołu budynków magazynowych przy ul. Elektronowej 5 na budynki: handlowy, usług kultury (m. in. muzeum), sportu i rekreacji, zakwaterowania turystycznego, wystawienniczka, biur, gastronomii, handlu wraz z zagospodarowaniem terenu i infrastrukturą towarzyszącą obejmującą budowę parkingów zewnętrznych, przebudowę dróg pożarowej, rozbiórkę części budynku magazynowni od strony południowej

w ramach realizacji zadania inwestycyjnego pod nazwą:

„Przebudowa, rozbudowa, nadbudowa, remont i zmiana sposobu użytkowania południowej części zespołu budynków poprzemysłowych: „Elektronowa/ Szombierki" na funkcje usługowe, tj. usługi kultury (m. in. muzeum), turystyki, sportu i rekreacji, zakwaterowania turystycznego, wystawiennictwa, biur, gastronomii, handlu i usług zdrowia wraz z zagospodarowaniem terenu i infrastrukturą towarzyszącą"

Adres: Kosztowiłłe 34, 41-907 Bytom
Działki ew. nr: 178/18, 170/9, 171/9, 970/9 obręb Szombierki

Projektant:	mgr inż. Michał Moryc	MAZ/0278/PWOE/14	
Zespół projektowy:	mgr inż. Jakub Kowalczyk		
	mgr inż. Maciej Lewandowski		
	mgr inż. Bogumił Błaszczyk		
	inż. Michał Kościuk		
Sprawdzający:	mgr inż. MARIUSZ BAGIŃSKI	BME/01	

Przedmiot: CZĘŚĆ POŁUDNIOWA - PLAN TERENU

Specjalność:	ELEKTRYCZNA	Fazy:	PROJEKT WYKONAWCZY
DATA:	2025-11-07	SKALA:	1:100
RYSUNEK:	NUMER RYSUNKU:	2303-A-IE-P01-1201	