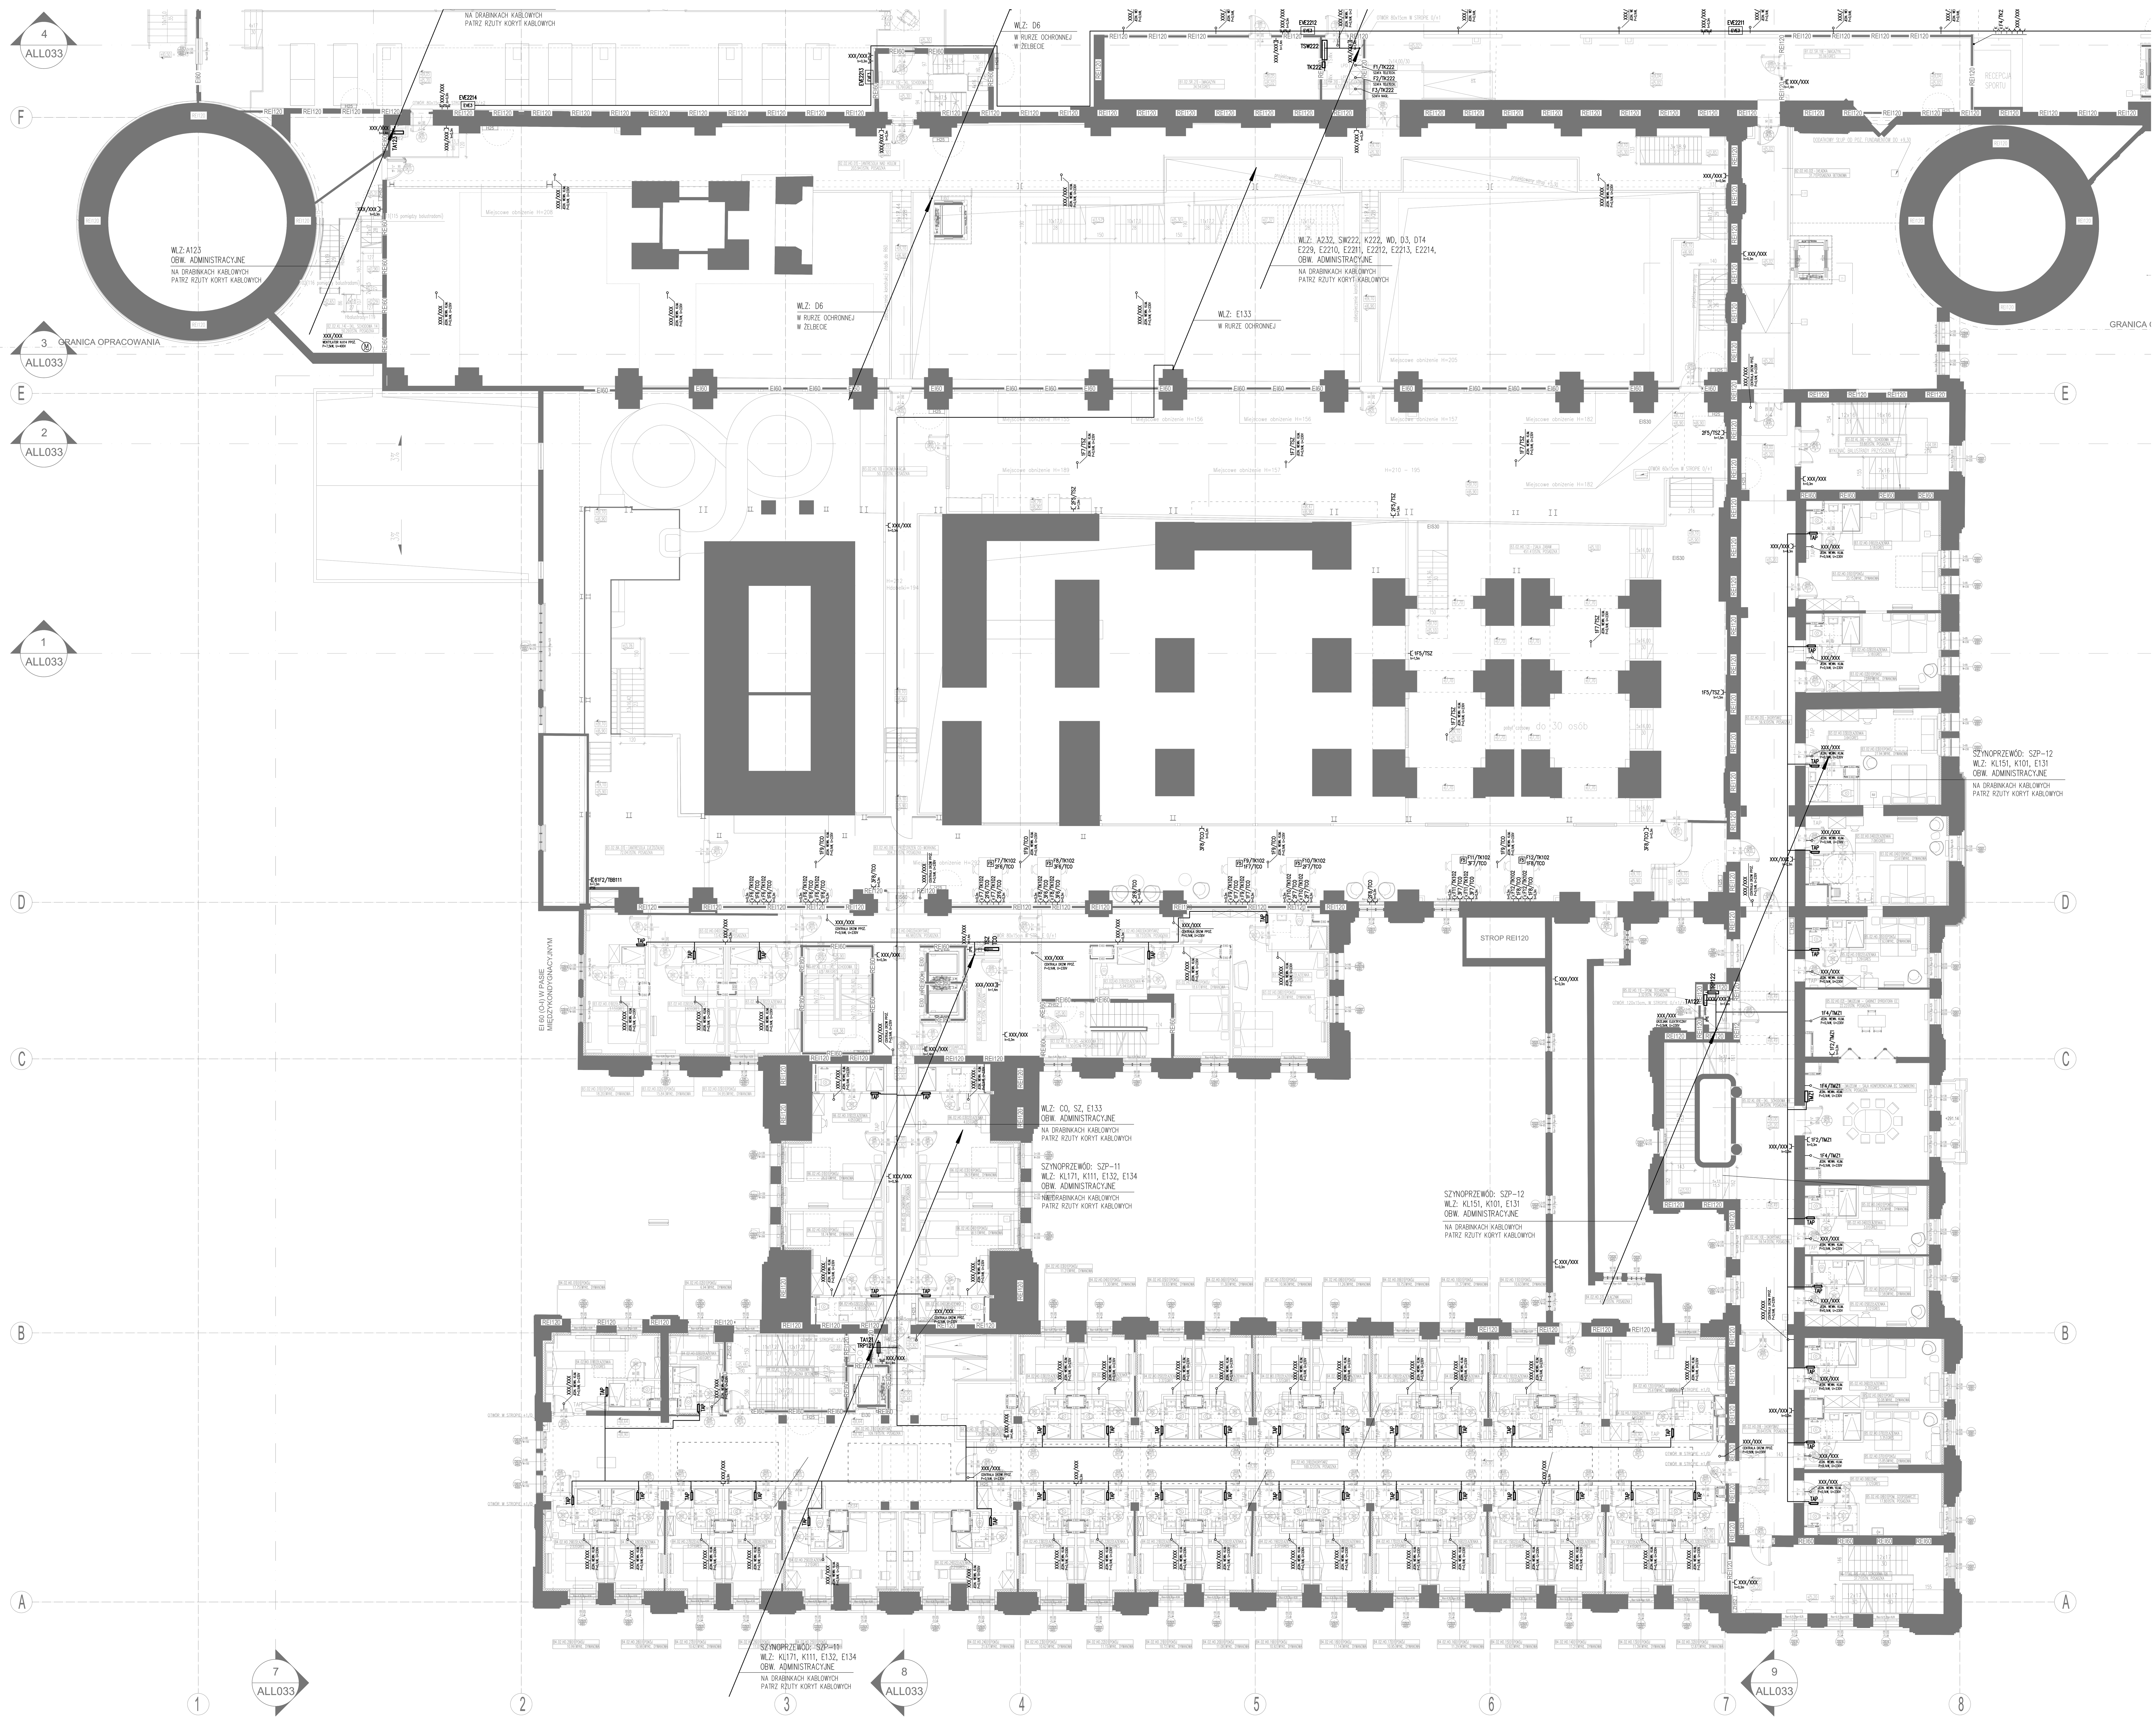

OZNACZENIA:

- ROZDZIELNICA ELEKTRYCZNA
- EVE2 – ZŁĄCZE EVENTOWE EVE2, WYPOSAŻENIE PATRZ SCHEMATY ZŁĄCZ
- EVE3 – ZŁĄCZE EVENTOWE EVE3, WYPOSAŻENIE PATRZ SCHEMATY ZŁĄCZ
- EVE4 – ZŁĄCZE EVENTOWE EVE4, WYPOSAŻENIE PATRZ SCHEMATY ZŁĄCZ
- F1 – ZESTAW GNIAZD PODŁOGOWYCH (2xGNIAZDO RJ45, 2xGNIAZDO 1-F 230V, 2x GNIAZDO KOMPUTEROWE 230V, 2xREZERWA)
- F2 – ZESTAW GNIAZD PODŁOGOWYCH (3xGNIAZDO RJ45, 2xGNIAZDO 1-F 230V, 2x GNIAZDO KOMPUTEROWE 230V, 1xREZERWA)
- F3 – ZESTAW GNIAZD PODŁOGOWYCH (3xGNIAZDO RJ45, 2xGNIAZDO 1-F 230V, 2x GNIAZDO KOMPUTEROWE 230V, 1xREZERWA)
- F4 – ZESTAW GNIAZD PODŁOGOWYCH (4xGNIAZDO 1-F 230V, 4xREZERWA)
- F5 – ZESTAW GNIAZD PODŁOGOWYCH (2xGNIAZDO 1-F 230V, 2x GNIAZDO KOMPUTEROWE 230V, 2xREZERWA)
- M – WENTYLATOR
- WYPUST ZASILAJĄCY 3-FAZOWY
- WYPUST ZASILAJĄCY 1-FAZOWY
- GNIAZDO INSTALACYJNE 1-FAZOWE, IP20
- GNIAZDO INSTALACYJNE 1-FAZOWE, IP44
- GNIAZDO INSTALACYJNE 3-FAZOWE, IP44
- K – GNIAZDO INSTALACYJNE 1-FAZOWE, KOMPUTEROWE
- F1 – ZESTAW GNIAZD PODŁOGOWYCH (4x GNIAZDO 1-F 230V + 2x REZERWA)
- WYŁĄCZNIK SERWISOWY, IP44, NATYNKOWY
- LA – WEWNĘTRZNE LINIE ZASILAJĄCE WLZ
- TERMOSTAT
- PUSZKA ROZDZIELCZA KABLA GRZEJNEGO
- KABEL GRZEJNY
- PRZECIWPOŻAROWY WYŁĄCZNIK PRĄDU (PRZYCISK STERUJĄCY)

UWAGI:
GNIAZDA DLA GRZEJNIKÓW ELEKTRYCZNYCH W CZĘŚCIACH OGÓLNODOSTĘPNYCH STOSOWAĆ Z BLOKADĄ WTYCZKI.
ZAWORY Z SIŁOWNIKAMI 24VAC ZASILIĆ POPRZEZ TRANSFORMATORY 230V/24V. REGULATORY Z SIŁOWNIKAMI 24VDC ZASILIĆ POPRZEZ ZASILACZE 230V/24V.
ZASILANIE TECHNOLOGII KUCHNI NALEŻY POTWIERDZIĆ ROBOCZO NA BUDOWIE Z DOSTAWCĄ URZĄDZEŃ.
OKABLOWANIE STERUJĄCE MIĘDZY JEDNOSTKAMI WEWNĘTRZNYMI I ZEWNĘTRZNYMI KLIMATYZACJI NALEŻY WYKONAĆ WEDŁUG WYTYCZNYCH DOSTAWCY URZĄDZEŃ.
STEROWANIE I AUTOMATYKĘ SYSTEMU WENTYLACJI WISE NALEŻY WYKONAĆ WEDŁUG WYTYCZNYCH DOSTAWCY URZĄDZEŃ.
INSTALACJE ELEKTRYCZNE I AUTOMATYKĘ STERUJĄCĄ BASENU WRAZ Z ROZDZIELNICĄ ELEKTRYCZNĄ NALEŻY WYKONAĆ WEDŁUG WYTYCZNYCH DOSTAWCY TECHNOLOGII.
INSTALACJE ELEKTRYCZNE I AUTOMATYKĘ STERUJĄCĄ WĘZŁA CIEPŁA WRAZ Z ROZDZIELNICĄ ELEKTRYCZNĄ NALEŻY WYKONAĆ WEDŁUG WYTYCZNYCH DOSTAWCY TECHNOLOGII. W PROJEKCIE WSKAZANO PRZYKŁADOWE ROZWIĄZANIE.
ZASILANIE I STEROWANIE POMP CIEPŁA WYKONAĆ WEDŁUG WYTYCZNYCH DOSTAWCY SYSTEMU.

Inwestor: „ARCHE" S.A.
ul. Puławska 361, 02-801 Warszawa
tel.: 22 319 80 80, arche@arche.pl

Pracownia wiodąca: BULAK Sp. z o.o.
ul. Wojciecha Chrzanowskiego 16 lok. 308
04-392 Warszawa
bulakprojekt@bulakprojekt.pl

Inwestycja: Przebudowa, remont i zmiana sposobu użytkowania południowej części zespołu budynków poprzemysłowych „Elektrociepłowni Szombierki" na funkcje usługowe, tj.: usługi kultury (m. in. muzeum), sportu i rekreacji, zakwaterowania turystycznego, wystawiennictwa, biur, gastronomii, handlu wraz z zagospodarowaniem terenu i infrastrukturą towarzyszącą obejmującą budowę parkingów zewnętrznych, przebudowę drogi pożarowej, rozbiórkę części budynku maszynowni od strony południowej

w ramach realizacji zadania inwestycyjnego pod nazwą:

„Przebudowa, rozbudowa, nadbudowa, remont i zmiana sposobu użytkowania południowej części zespołu budynków poprzemysłowych „Elektrociepłowni Szombierki" na funkcje usługowe, tj.: usługi kultury (m. in. muzeum), turystyki, sportu i rekreacji, zakwaterowania turystycznego, wystawiennictwa, biur, gastronomii, handlu i usług zdrowia wraz z zagospodarowaniem terenu i infrastrukturą towarzyszącą"

Adres: Kosynierów 34, 41-907 Bytom
Działki ew. nr: 1787/9, 1709/9, 1710/9, 970/9 obręb Szombierki

Projektant: mgr inż. Michał Moryc — MAZ/0279/PWOE/14

Zespół projektowy: mgr inż. Jakub Kowalczyk, mgr inż. Maciej Lewandowski, mgr inż. Bogumił Błaszczyk, inż. Michał Kościuk

Sprawdzający: mgr inż. MARIUSZ BAGIŃSKI — Bł/6/01

Przedmiot: CZĘŚĆ POŁUDNIOWA - RZUT PIĘTRA 1
INSTALACJE ELEKTRYCZNE

Specjalność: ELEKTRYCZNA | Faza: PROJEKT WYKONAWCZY
DATA: 2025-11-07 | SKALA: 1:100
REWIZJA: 00 | NUMER RYSUNKU: 2303-A-IE-P02-805