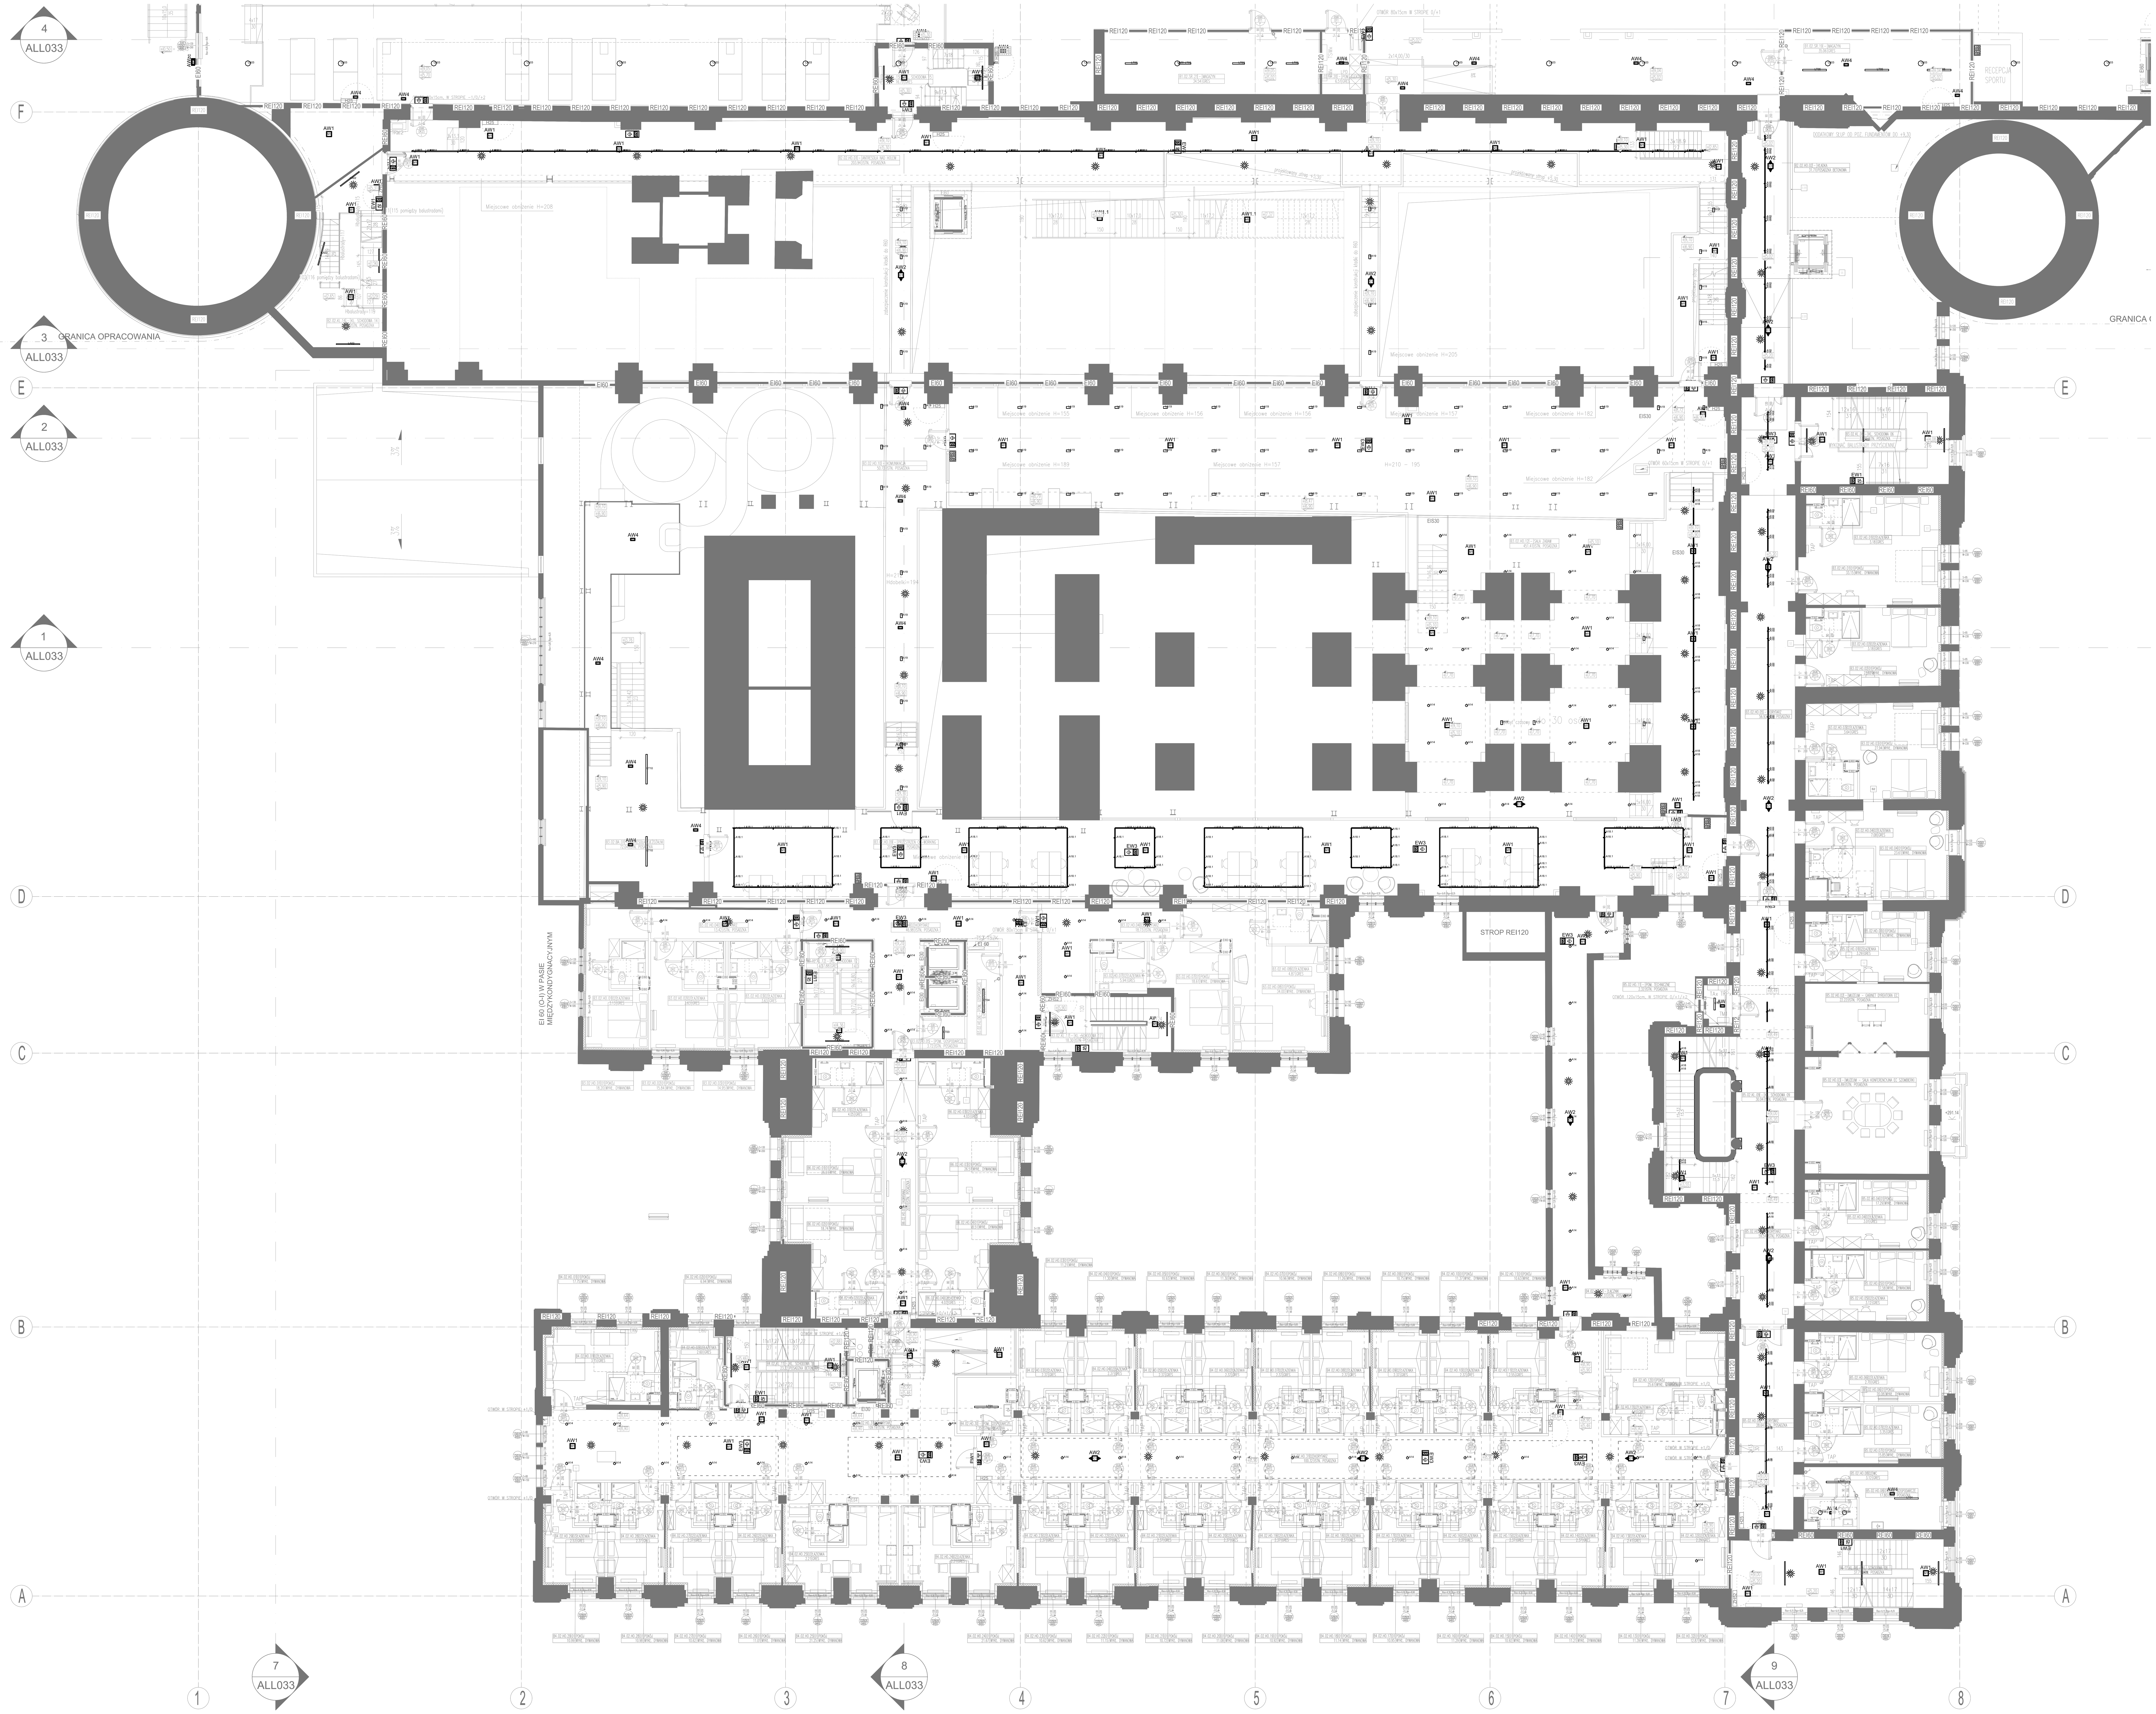


OZNACZENIA:

- ŚWIETLÓWKA (KINKIET)
- ŹRÓDŁO
- OPRAWA HIGHBAY
- OPRAWA SPOT
- OPRAWA TECHNICZNA 2
- OPRAWA DOWNLIGHT
- OPRAWA PUNKTOWA DALI
- OPRAWA SPOT DALI
- OPRAWA RASTROWA
- OPRAWA TECHNICZNA (NT)
- OPRAWA TECHNICZNA (NT)
- OPRAWA PUNKTOWA
- OPRAWA PUNKTOWA
- OPRAWA SPOT
- OPRAWA LINIOWA (ZWS)
- OPRAWA TECHNICZNA (NT)
- OPRAWA DOWNLIGHT (PT)
- OPRAWA PUNKTOWA (ZWS)
- OPRAWA LINIOWA (ZWS)
- AW1 – OPRAWA ONTEC R M1
- AW1.1 – OPRAWA ONTEC R M5
- AW2 – OPRAWA ONTEC R C1
- AW3 – OPRAWA ONTEC R S1
- AW4 – OPRAWA ONTEC S20 M1X
- AW5 – OPRAWA ONTEC S C1
- AW6 – OPRAWA ONTEC S M5
- AW7 – OPRAWA ONTEC S30 M5
- AWzc – OPRAWA ONTEC S W1 COLD
- EW1 – OPRAWA ONTEC S M1
- EW2 – OPRAWA ONTEC S M1 Z FLAGĄ
- EW3 – OPRAWA ONTEC G
- ŁĄCZNIK 1-BIEGUNOWY, 16A, SZCZELNY
- ŁĄCZNIK SCHODOWY, 16A, SZCZELNY
- ŁĄCZNIK KRZYŻOWY, 16A, SZCZELNY
- ŁĄCZNIK PODWÓJNY, 16A,
- ŁĄCZNIK SCHODOWY PODWÓJNY, 16A, SZCZELNY
- 360° – CZUJNIK OBECNOŚCI 360°
- PRZYCISK

UWAGI:
OŚWIETLENIE WYKONAĆ ZGODNIE Z PROJEKTEM ARANŻACJI WNĘTRZ.
OPRAWY MONTOWANE W SUFICIE PODWIESZONYM WYPOSAŻYĆ W UCHWYTY DO MONTAŻU PODTYNKOWEGO.
W PRZYPADKU MONTAŻU SUFITÓW PODWIESZANYCH PEŁNYCH NALEŻY PRZEWIDZIEĆ OTWORY REWIZYJNE DLA INSTALACJI ELEKTRYCZNYCH.
SPOSÓB ZASILANIA PASKÓW LED I LOKALIZACJE ZASILACZY POTWIERDZIĆ Z DOSTAWCĄ OŚWIETLENIA.

Inwestor: „ARCHE" S.A.
ul. Puławska 361, 02-801 Warszawa
tel.: 22 319 80 80, arche@arche.pl

Pracownia wiodąca: BULAK Sp. z o.o.
ul. Wojciecha Chrzanowskiego 16 lok. 308
04-392 Warszawa
bulakprojekt@bulakprojekt.pl

Inwestycja: Przebudowa, remont i zmiana sposobu użytkowania południowej części zespołu budynków poprzemysłowych „Elektrociepłowni Szombierki" na funkcje usługowe, tj.: usługi kultury (m. in. muzeum), sportu i rekreacji, zakwaterowania turystycznego, wystawiennictwa, biur, gastronomii, handlu wraz z zagospodarowaniem terenu i infrastrukturą towarzyszącą obejmującą budowę parkingów zewnętrznych, przebudowę drogi pożarowej, rozbiórkę części budynku maszynowni od strony południowej

w ramach realizacji zadania inwestycyjnego pod nazwą:

„Przebudowa, rozbudowa, nadbudowa, remont i zmiana sposobu użytkowania południowej części zespołu budynków poprzemysłowych „Elektrociepłowni Szombierki" na funkcje usługowe, tj.: usługi kultury (m. in. muzeum), turystyki, sportu i rekreacji, zakwaterowania turystycznego, wystawiennictwa, biur, gastronomii, handlu i usług zdrowia wraz z zagospodarowaniem terenu i infrastrukturą towarzyszącą"

Adres: Kosynierów 34, 41-907 Bytom
Działki ew. nr: 1787/9, 1709/9, 1710/9, 970/9 obręb Szombierki

Projektant:	mgr inż. Michał Moryc	MAZ/0279/PWOE/14
Zespół projektowy:	mgr inż. Jakub Kowalczyk	
	mgr inż. Maciej Lewandowski	
	mgr inż. Bogumił Błaszczyk	
	inż. Michał Kościuk	
Sprawdzający:	mgr inż. MARIUSZ BAGIŃSKI	BI/6/01

Przedmiot: CZĘŚĆ POŁUDNIOWA - RZUT PIĘTRA 1
INSTALACJE ELEKTRYCZNE

Specjalność:	Faza:
ELEKTRYCZNA	PROJEKT WYKONAWCZY

DATA:	SKALA:
2025-11-07	1:100

REWIZJA:	NUMER RYSUNKU:
00	2303-A-IE-P02-905