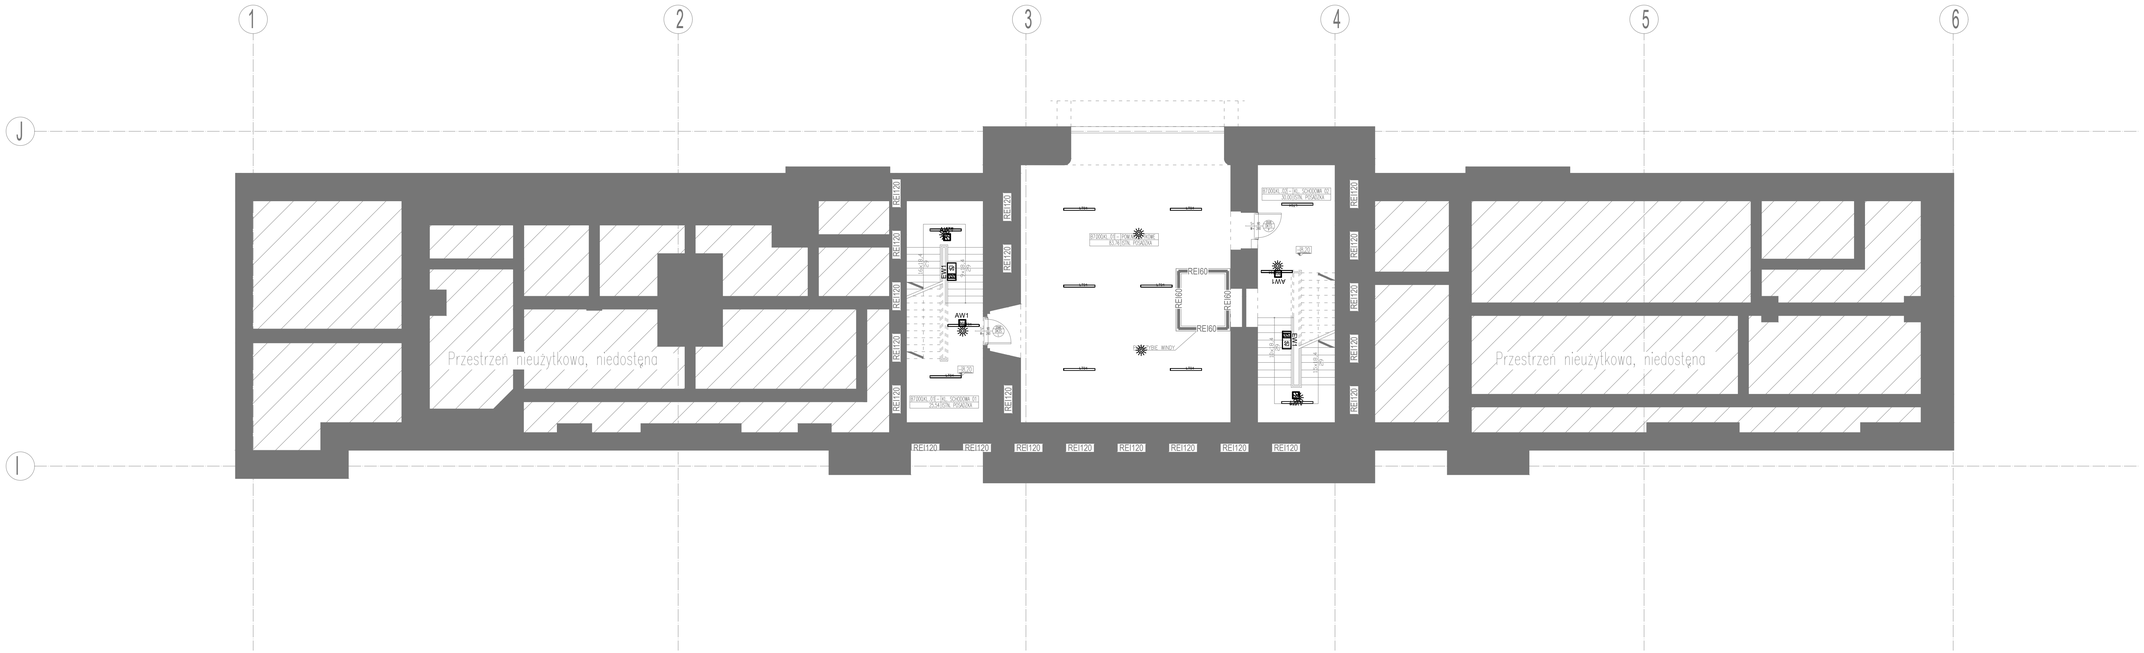
1
2
3
4
5
6
J
I
Przestrzeń nieużytkowa, niedostępna
Przestrzeń nieużytkowa, niedostępna
REI120
REI60
AW1
EW1
