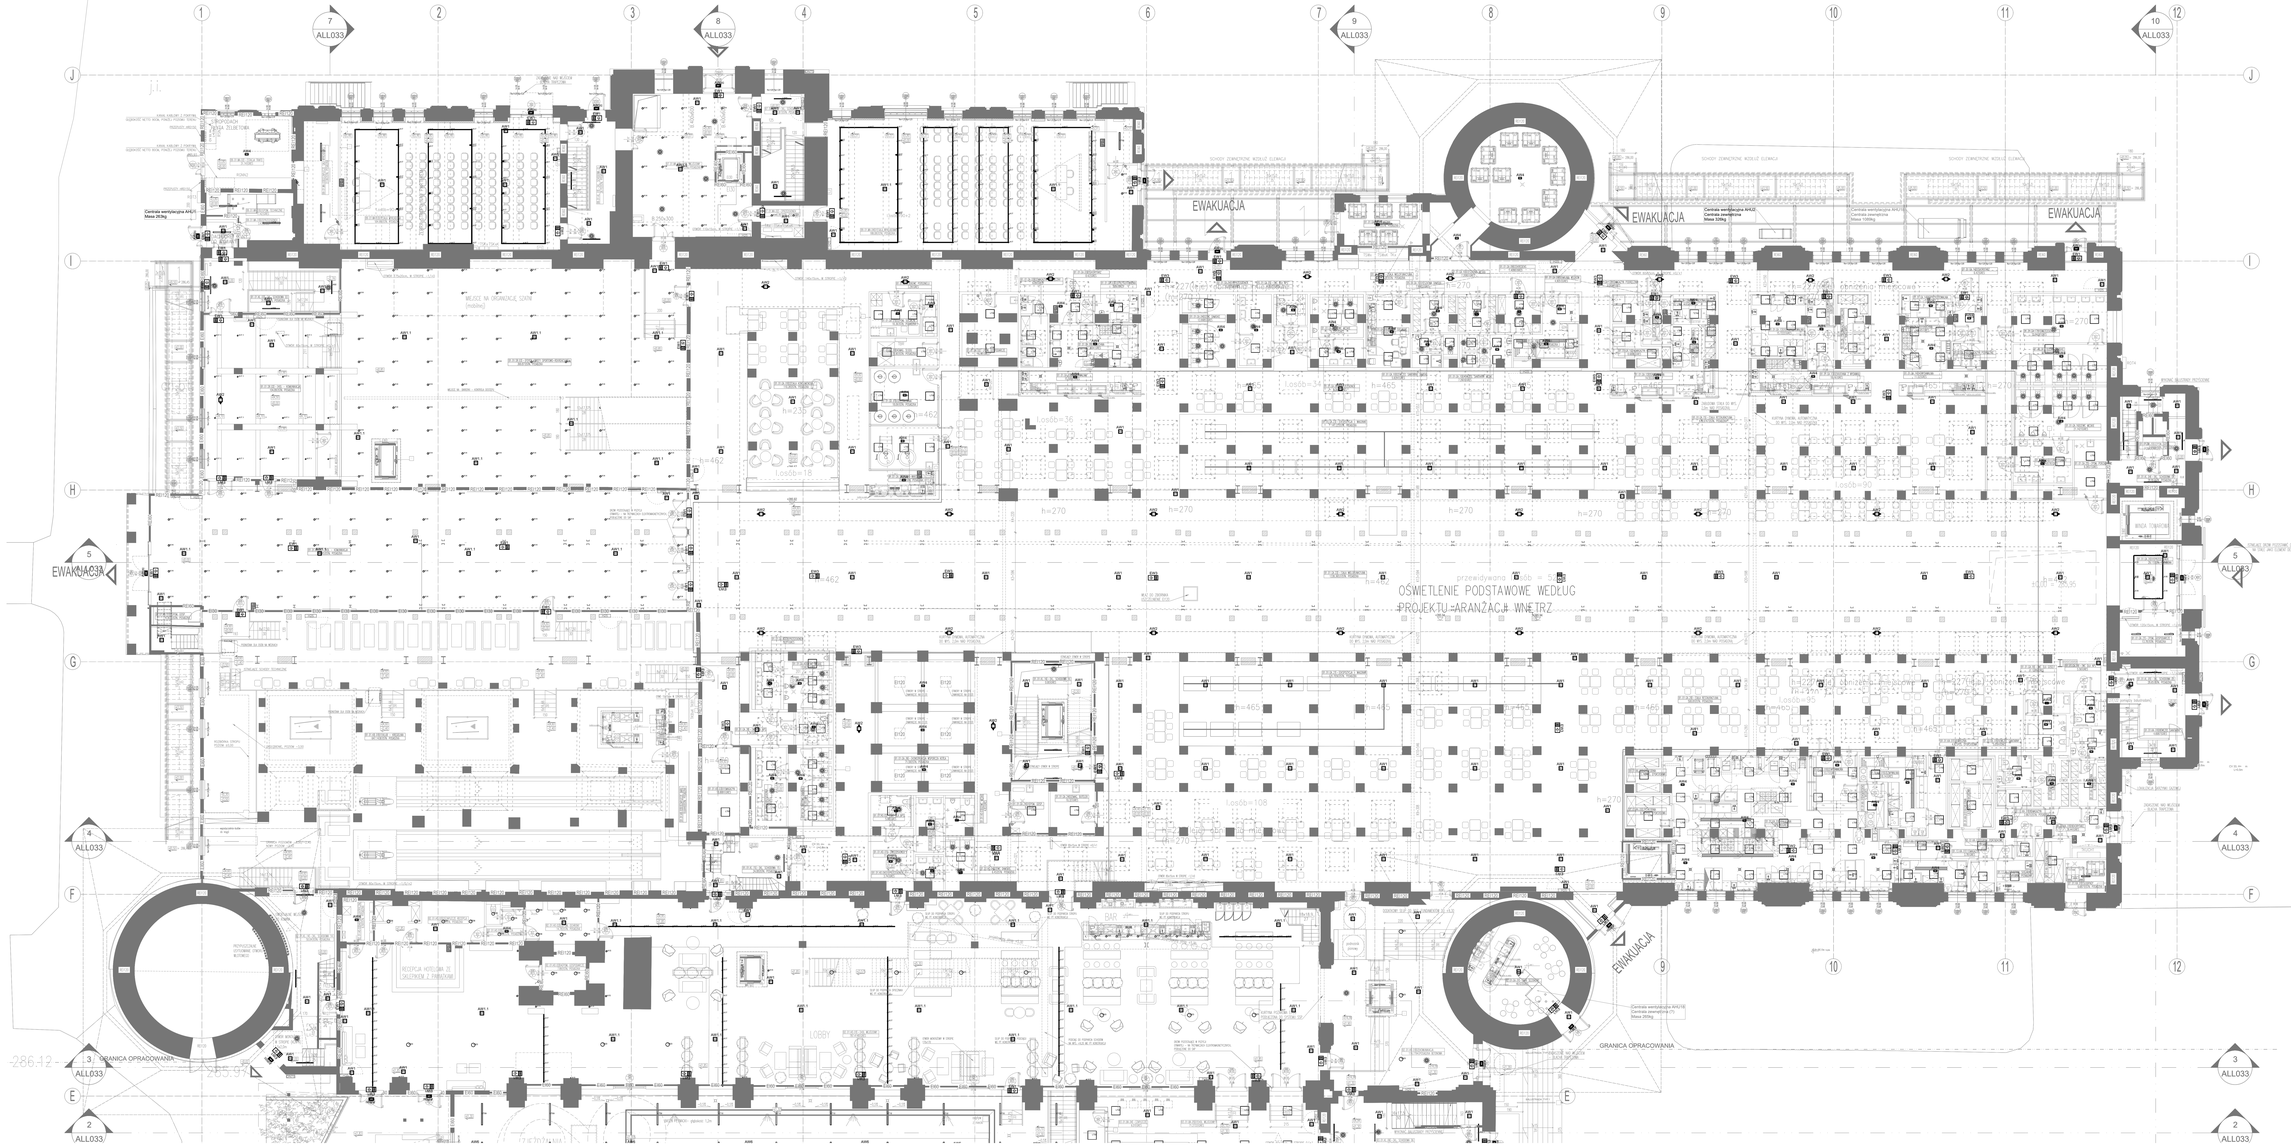

OŚWIETLENIE PODSTAWOWE WEDŁUG PROJEKTU ARANŻACJI WNĘTRZ
przewidywane
EWAKUACJA
GRANICA OPRACOWANIA
LOBBY
RECEPCJA HOTELOWA
RECEPCJA KONCIERŻ
SALONIK Z BARKIEM
SCHODY ZEWNĘTRZNE WIDOWNI
SCHODY ZEWNĘTRZNE WIDOWNI
Centrala wentylacyjna AHU15
Centrala wentylacyjna AHU16
Centrala wentylacyjna AHU17
Centrala wentylacyjna AHU18
Masa 2539kg
Masa 3284kg
Masa 1099kg
Masa 2539kg
ZAKRES OPRACOWANIA
ZAKRES OPRACOWANIA
ZAKRES OPRACOWANIA