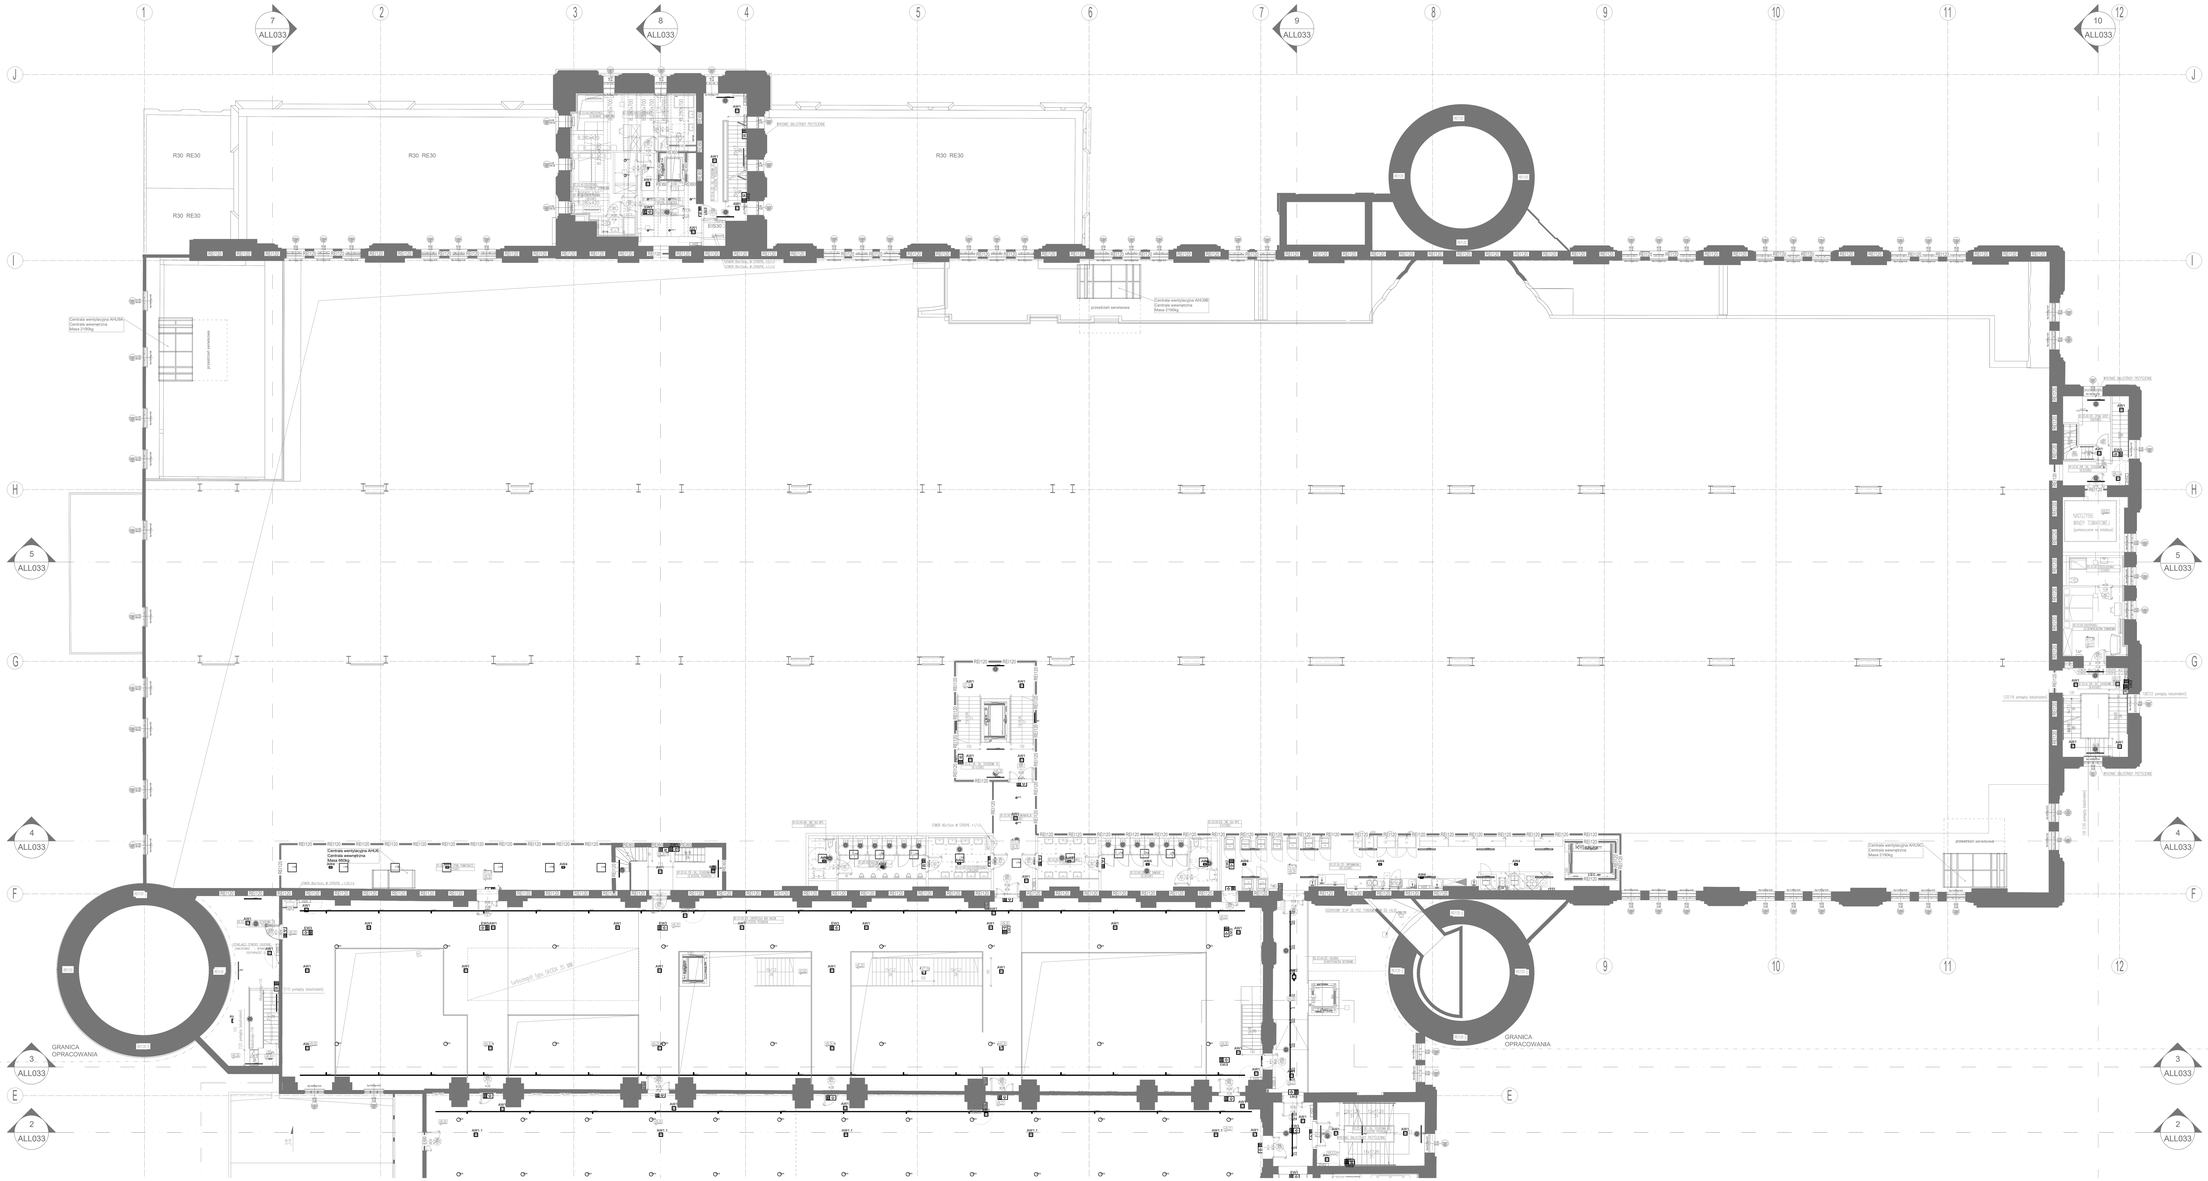

GRANICA OPRACOWANIA
GRANICA OPRACOWANIA
R30 RE30
R30 RE30
R30 RE30
R30 RE30
przestrzeń serwisowa
przestrzeń serwisowa
przestrzeń serwisowa
przestrzeń serwisowa
Centrala wentylacyjna AHU40
Centrala wentylacyjna
Masa 2100kg
Centrala wentylacyjna AHU41
Centrala wentylacyjna
Masa 2100kg
Centrala wentylacyjna AHU46
Centrala wentylacyjna
Masa 2100kg
Centrala wentylacyjna AHU47
Centrala wentylacyjna
Masa 2100kg
Centrala wentylacyjna AHU48
Centrala wentylacyjna
Masa 2100kg
WĘZEŁ CIEPLNY
WĘZEŁ WODY TOWAROWEJ
WĘZEŁ WODY TOWAROWEJ
WĘZEŁ WODY TOWAROWEJ