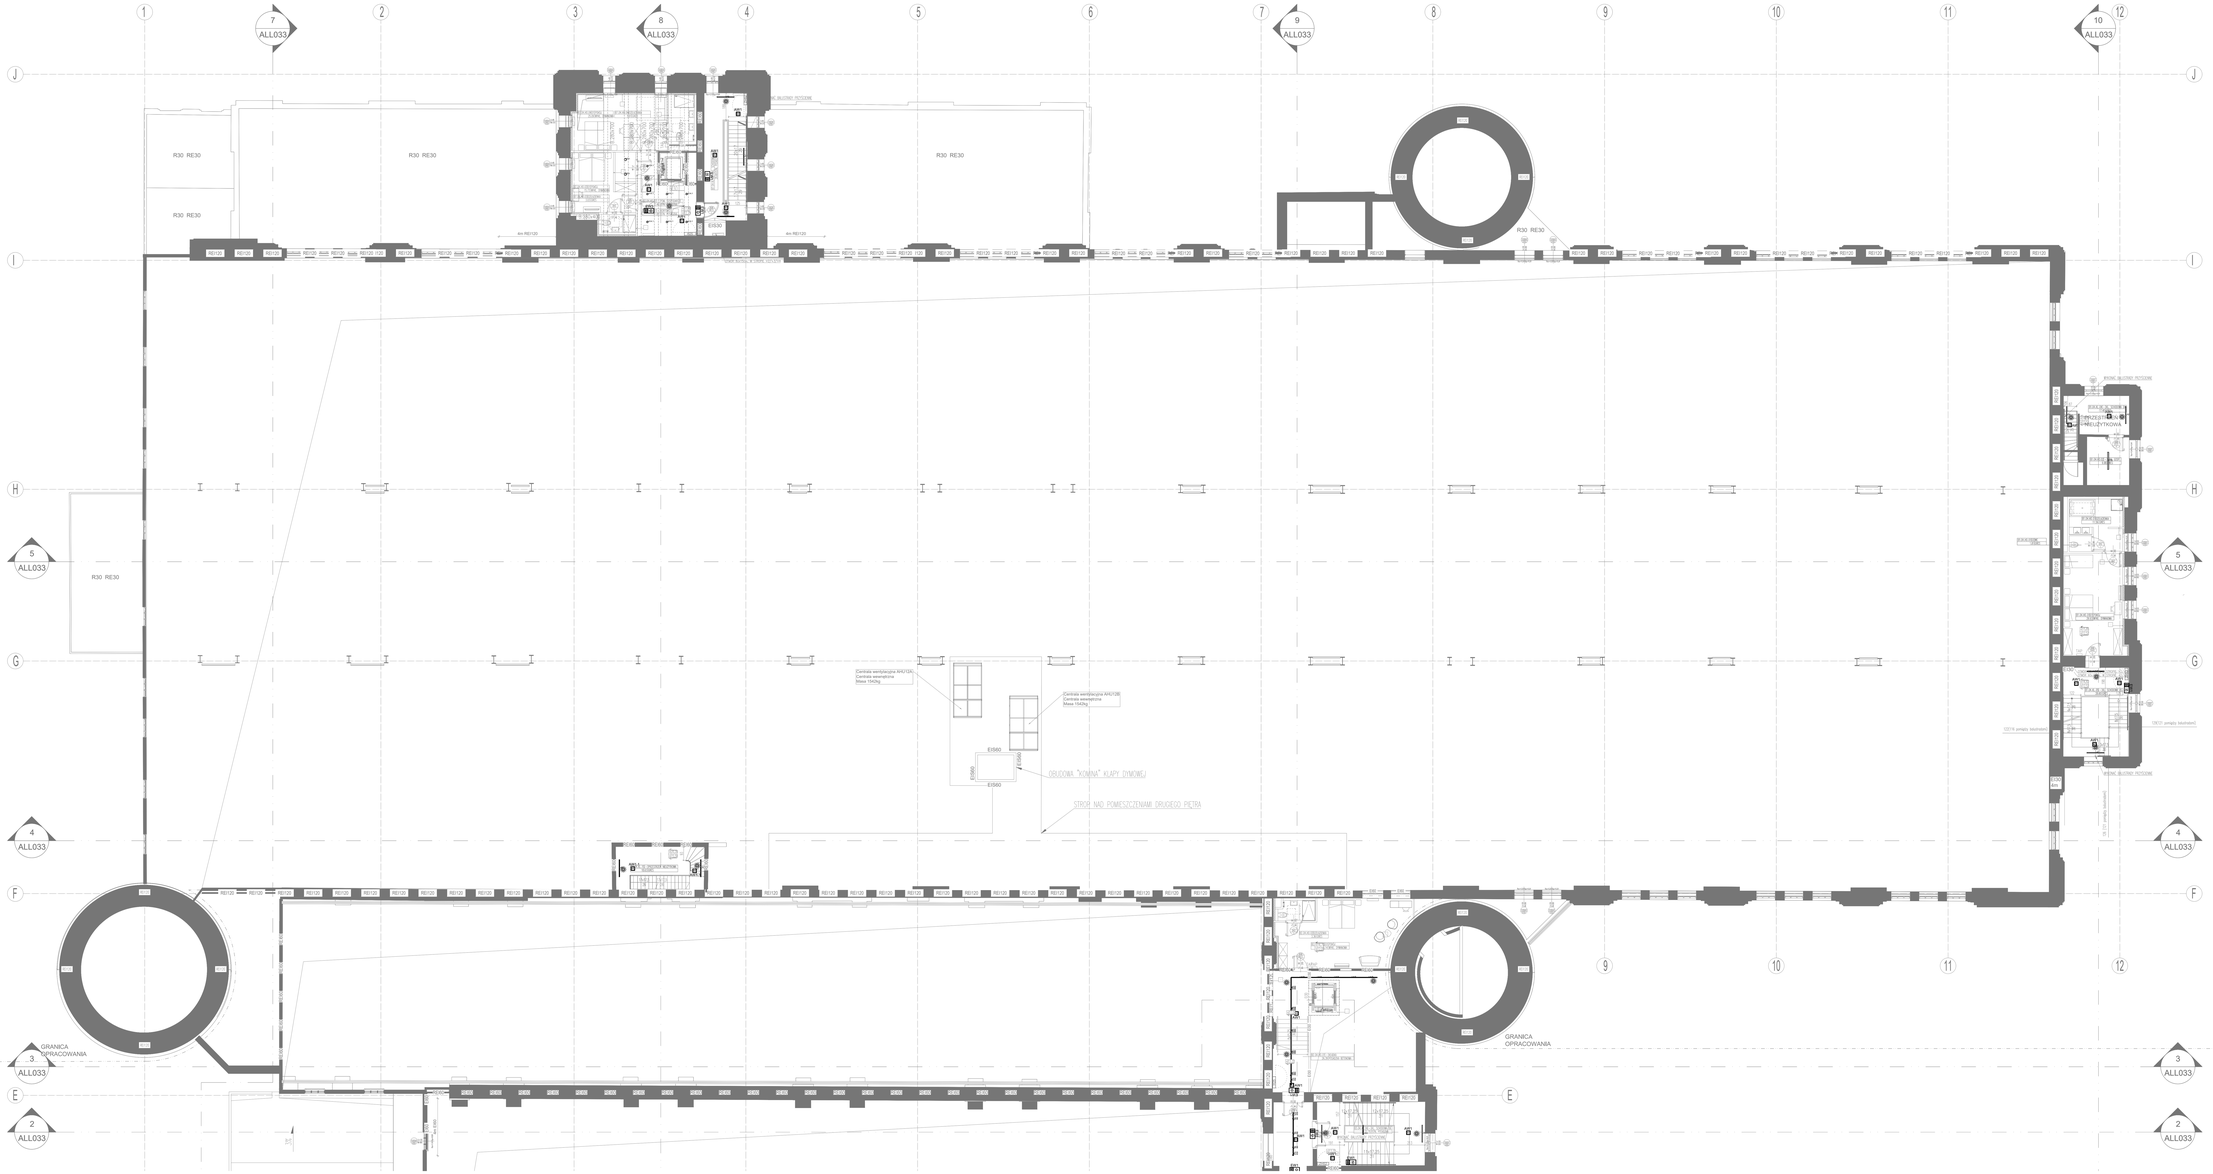
GRANICA OPRACOWANIA
GRANICA OPRACOWANIA
OBRYS BUDYNKU PRZYLEGŁEGO
OBRYS BUDYNKU PRZYLEGŁEGO
OBRYS BUDYNKU PRZYLEGŁEGO
OBRYS BUDYNKU PRZYLEGŁEGO
STROP NAD POMIESZCZENIAMI DRUGIEGO PIĘTRA
OBRYS BUDYNKU PRZYLEGŁEGO
OBRYS BUDYNKU PRZYLEGŁEGO
OBRYS BUDYNKU PRZYLEGŁEGO
OBRYS BUDYNKU PRZYLEGŁEGO