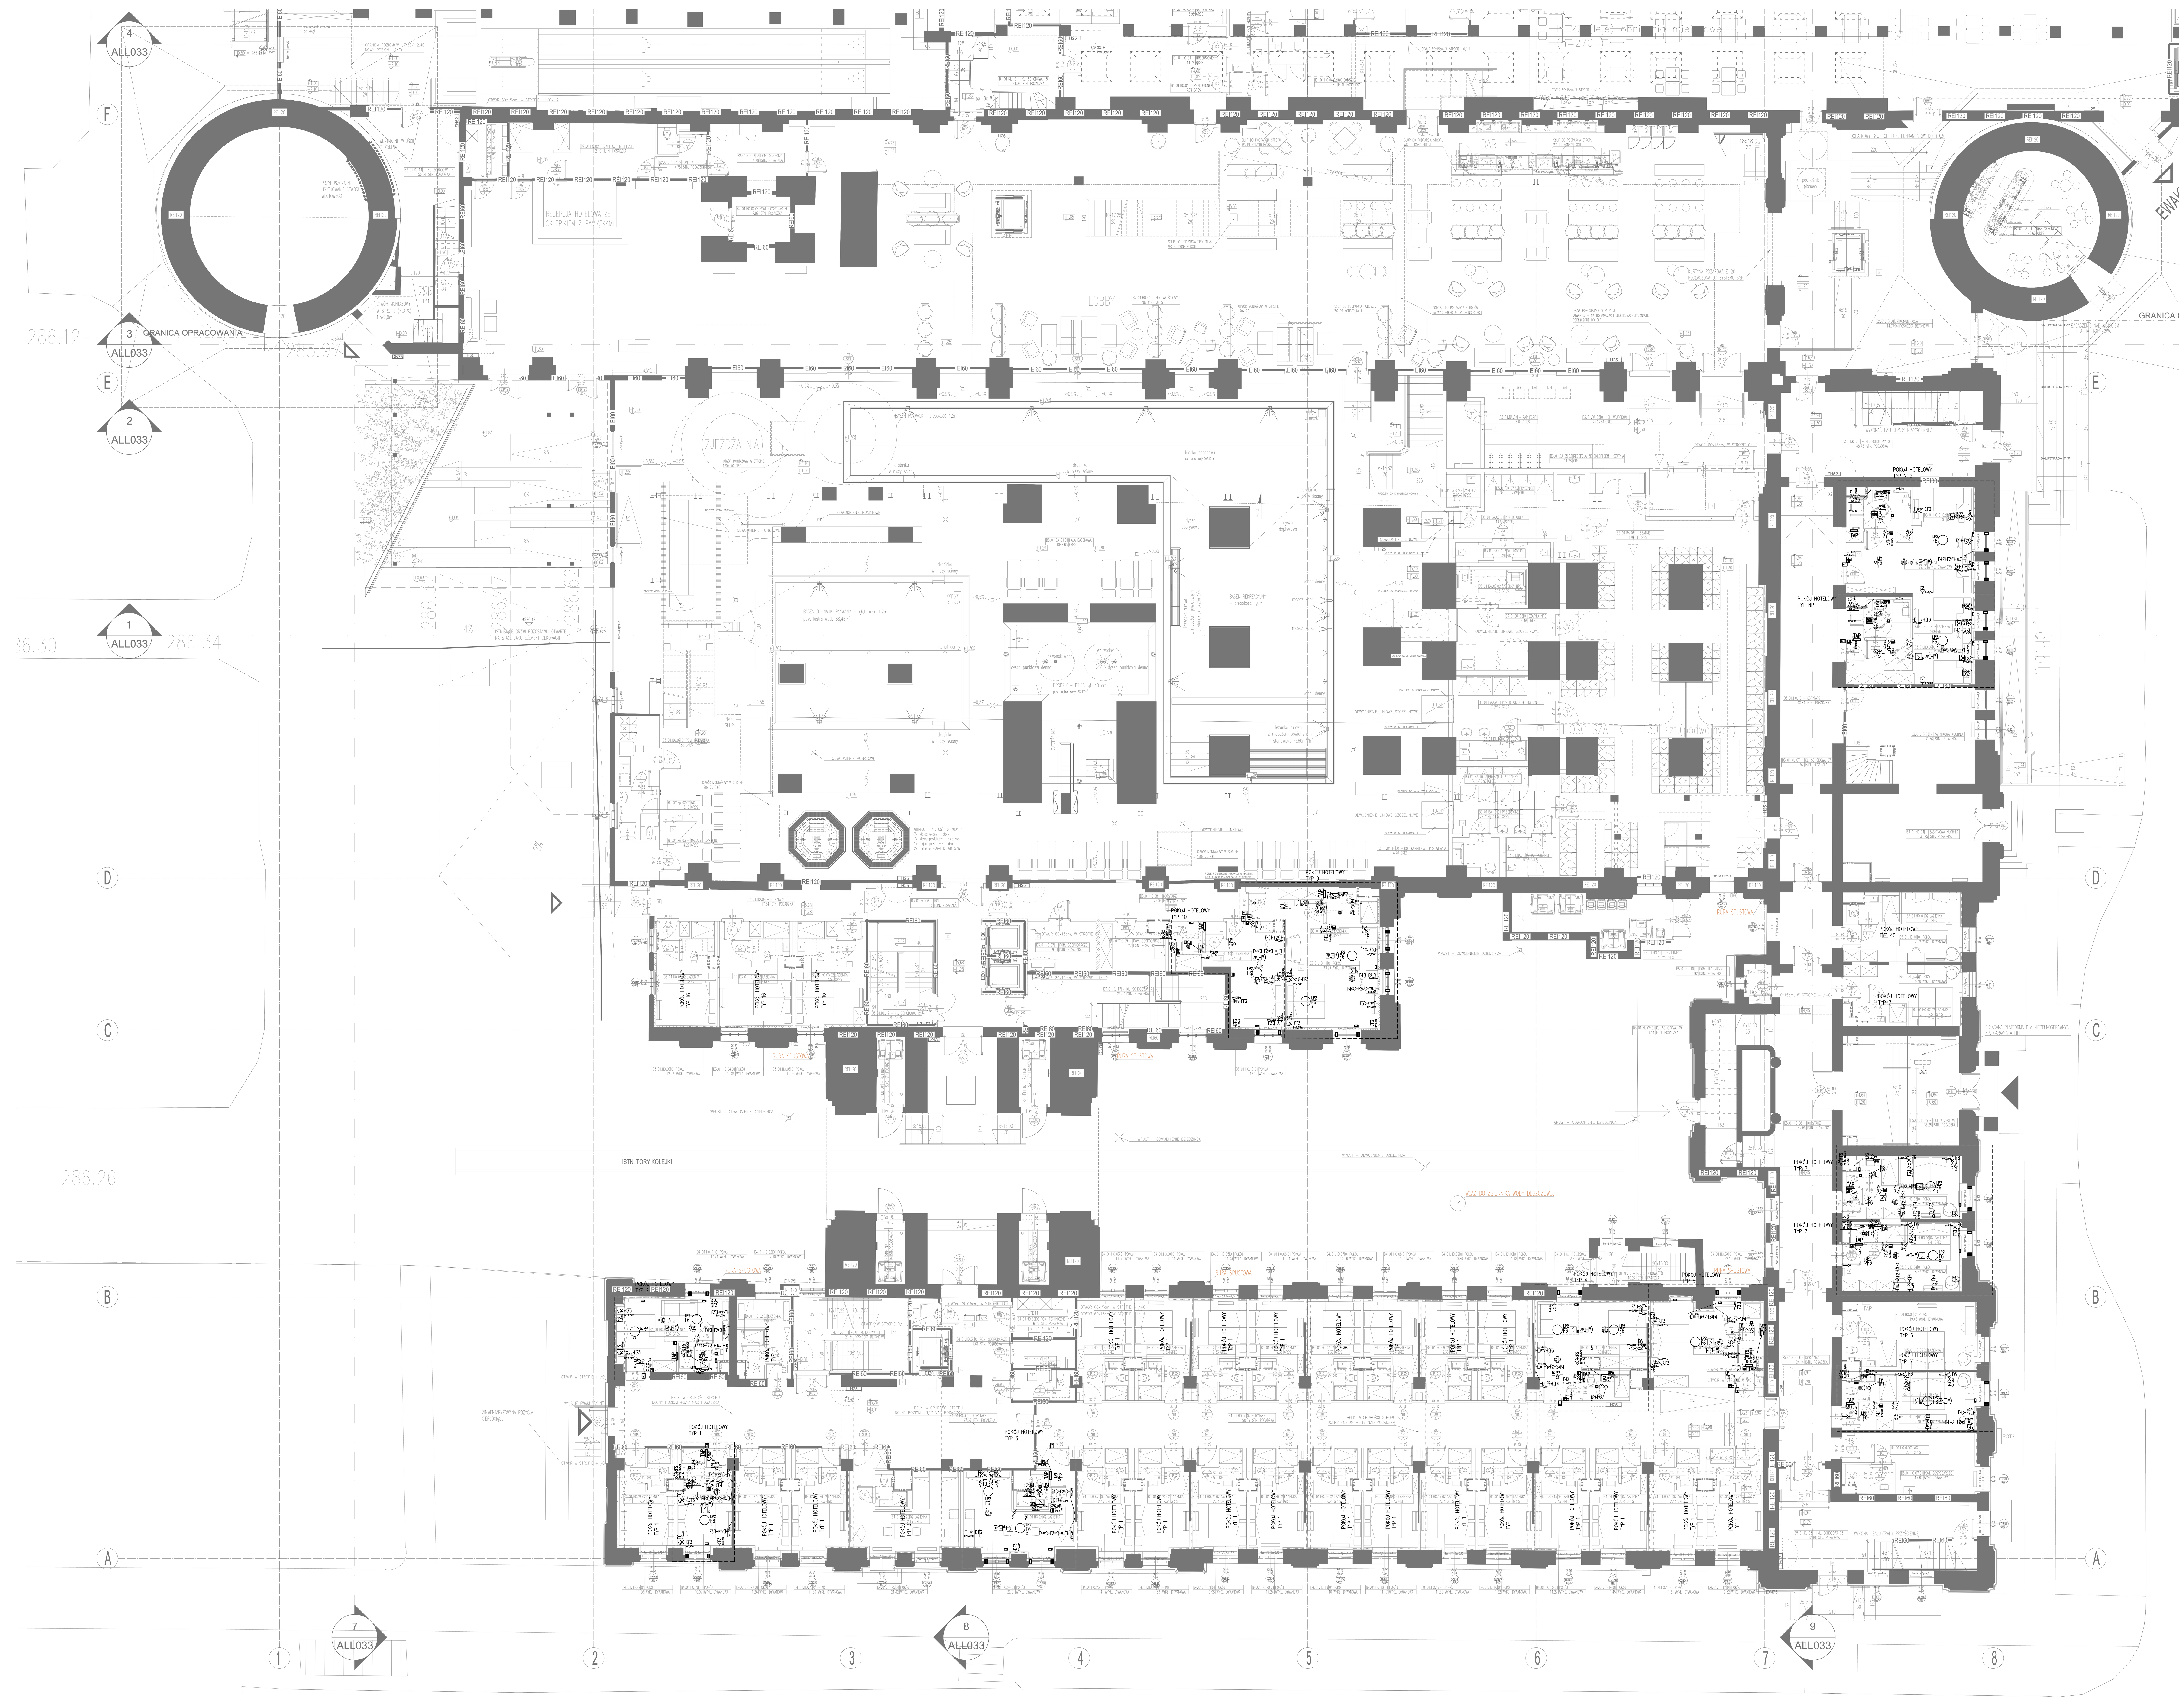


OZNACZENIA:

- TAP – TABLICA POKOJU HOTELOWEGO, SPÓD 2,2m
- – ZASILANIE KLIMAKONWEKTORA
- LP1 – OPRAWA OŚWIETLENIOWA, WG ARANŻACJI WNĘTRZ
- LP2 – OPRAWA OŚWIETLENIOWA, WG ARANŻACJI WNĘTRZ
- LP3 – OPRAWA OŚWIETLENIOWA, WG ARANŻACJI WNĘTRZ
- LP4 – OPRAWA OŚWIETLENIOWA, WG ARANŻACJI WNĘTRZ
- – WYPUST OŚWIETLENIOWY KINKIETOWY
- – GNIAZDO POJEDYNCZE 1-FAZOWE Z BOLCEM OCHRONNYM, 16A, IP20
- – GNIAZDO POJEDYNCZE 1-FAZOWE Z BOLCEM OCHRONNYM, 16A, IP44
- L – ZASILANIE LODÓWKI
- LP – ZASILANIE LAPTOPA
- CZ – ZASILANIE CZAJNIKA
- – ŁĄCZNIK 1-BIEGUNOWY, 16A, IP20
- – ŁĄCZNIK 1-BIEGUNOWY, 16A, IP44
- – ŁĄCZNIK SCHODOWY, 16A, IP20
- – STEROWNIK BMS KLIMATYZACJI I OGRZEWANIA
- – ZAMEK DRZWIOWY Z CZYTNIKIEM KART
- – CARDHOLDER
- – KONTAKTRON OKIENNY WPIĘTY DO BMS
- – GŁOWICA GRZEJNIKA WPIĘTA DO BMS
- TEL – GNIAZDO RJ45 DLA TELEFONU
- IPTV – GNIAZDO RJ45 DLA TELEWIZORA IPTV
- AP – GNIAZDO RJ45 ACCES POINT
- – CZUJKA DYMU
- – GŁOŚNIK DSO SUFITOWY
- – GŁOŚNIK DSO SUFITOWY MONTAŻ NA SUFICIE PODWIESZANYM
- – GŁOŚNIK DSO ŚCIENNY
- – GŁOŚNIK NAŚCIENNY TYP B
- SPW – SZYNA POŁĄCZEŃ WYRÓWNAWCZYCH, MONTAŻ POD UMYWALKĄ
- – LAMPKA KORYTARZOWA Z ZASILACZEM
- – MODUŁ PRZYŁÓŻKOWY
- – MODUŁ POCIĄGOWY
- – SYGNALIZATOR OPTYCZNy SO-P8
- – CZUJNIK TEMPERATURY

UWAGI:

1. ROZMIESZCZENIE I KOLORYSTYKĘ URZĄDZEŃ I OSPRZĘTU ORAZ SPOSÓB PROWADZENIA INSTALACJI W POKOJACH HOTELOWYCH WYKONAĆ ZGODNIE Z PROJEKTEM ARANŻACJI WNĘTRZ.
2. *) GNIAZDA ACCESS POINTÓW MONTOWAĆ W WYBRANYCH POKOJACH HOTELOWYCH ZGODNIE Z RZUTAMI INSTALACJI TELETECHNICZNYCH.
3. OPRAWY OŚWIETLENIOWE W POKOJACH HOTELOWYCH NALEŻY MONTOWAĆ NA WYSOKOŚCI NIE WIĘKSZEJ NIŻ h=2,4m
4. OPRAWĘ KINKIETOWĄ LP3 ZASILIĆ ZZA ŁĄCZNIKA STERUJĄCEGO OPRAWĄ SUFITOWĄ LP4.
5. MONTAŻ GNIAZD Z PORTAMI USB/USB-C UZGODNIĆ Z INWESTOREM ROBOCZO NA BUDOWIE.
6. ZASILANIE JEDNOSTEK WEWNĘTRZNYCH KLIMATYZACJI WYKONAĆ Z TABLIC CZĘŚCI ADMINISTRACYJNEJ WEDŁUG ODRĘBNEGO RZUTU INSTALACJI ELEKTRYCZNYCH.
7. INSTALACJE TELETECHNICZNE NALEŻY ROZPATRYWAĆ ŁĄCZNIE Z OPRACOWANIEM INSTALACJI TELETECHNICZNYCH I TELETECHNICZNYCH POŻAROWYCH.
8. ILOŚCI KONTAKTRONÓW W OKNACH NALEŻY ZWERYFIKOWAĆ Z OSTATECZNYM ZESTAWIENIEM STOLARKI OKIENNEJ.

Inwestor: „ARCHE" S.A.
ul. Puławska 361, 02-801 Warszawa
tel.: 22 319 80 80, arche@arche.pl

Pracownia wiodąca: BULAK Sp. z o.o.
ul. Wojciecha Chrzanowskiego 16 lok. 308
04-392 Warszawa
bulakprojekt@bulakprojekt.pl

Inwestycja: Przebudowa, remont i zmiana sposobu użytkowania południowej części zespołu budynków poprzemysłowych „Elektrociepłowni Szombierki" na funkcje usługowe, tj.: usługi kultury (m. in. muzeum), sportu i rekreacji, zakwaterowania turystycznego, wystawiennictwa, biur, gastronomii, handlu wraz z zagospodarowaniem terenu i infrastrukturą towarzyszącą obejmującą budowę parkingów zewnętrznych, przebudowę drogi pożarowej, rozbiórkę części budynku maszynowni od strony południowej

w ramach realizacji zadania inwestycyjnego pod nazwą:

„Przebudowa, rozbudowa, nadbudowa, remont i zmiana sposobu użytkowania południowej części zespołu budynków poprzemysłowych „Elektrociepłowni Szombierki" na funkcje usługowe, tj.: usługi kultury (m. in. muzeum), turystyki, sportu i rekreacji, zakwaterowania turystycznego, wystawiennictwa, biur, gastronomii, handlu i usług zdrowia wraz z zagospodarowaniem terenu i infrastrukturą towarzyszącą"

Adres: Kosynierów 34, 41-907 Bytom
Działki ew. nr: 1787/9, 1709/9, 1710/9, 970/9 obręb Szombierki

Projektant: mgr inż. Michał Moryc — MAZ/0279/PWOE/14

Zespół projektowy:
mgr inż. Jakub Kowalczyk
mgr inż. Maciej Lewandowski
mgr inż. Bogumił Błaszczyk
inż. Michał Kościuk

Sprawdzający: mgr inż. MARIUSZ BAGIŃSKI — BI/6/01

Przedmiot:	CZĘŚĆ POŁUDNIOWA - RZUT PARTERU INSTALACJE ELEKTRYCZNE
Specjalność: ELEKTRYCZNA	Faza: PROJEKT WYKONAWCZY
DATA: 2025-11-07	SKALA: 1:100
REWIZJA: 00	NUMER RYSUNKU: 2303-A-IE-P02-1101