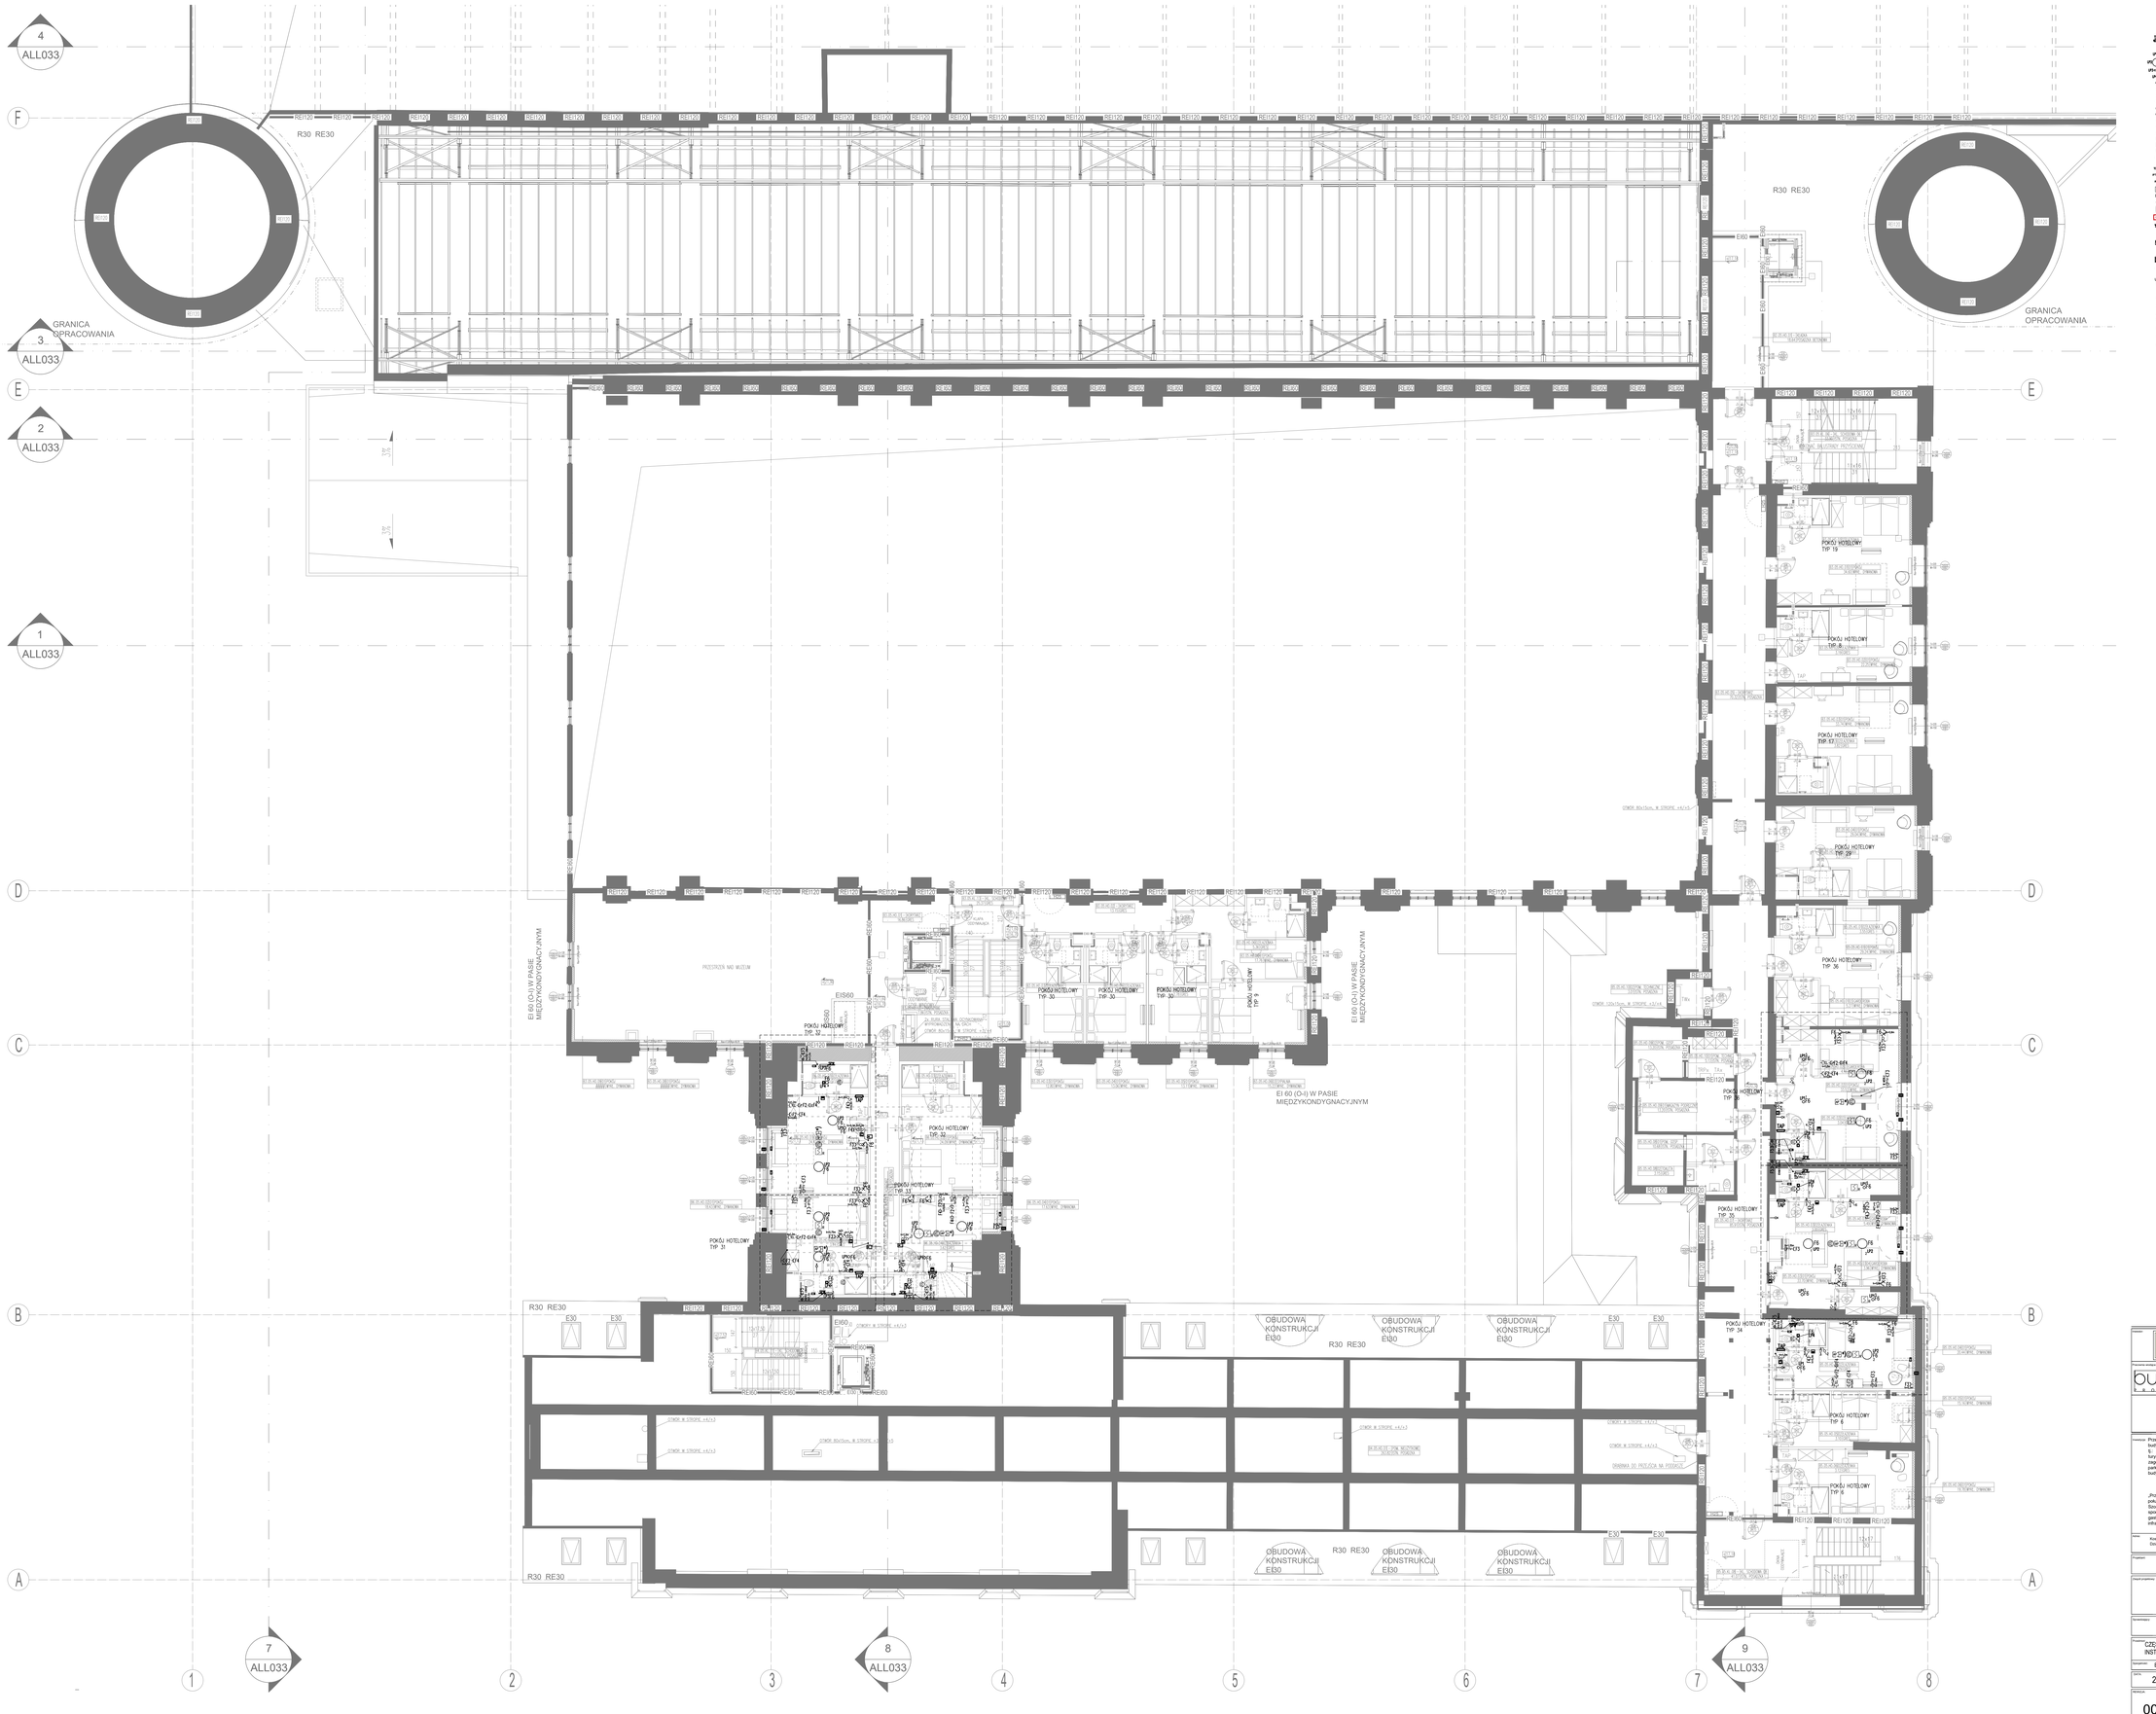
GRANICA OPRACOWANIA
GRANICA OPRACOWANIA
R30 RE30
R30 RE30
EI 60 (O-I) W PASIE MIĘDZYKONDYGNACYJNYM
EI 60 (O-I) W PASIE MIĘDZYKONDYGNACYJNYM
EI 60 (O-I) W PASIE MIĘDZYKONDYGNACYJNYM
PRZESTRZEŃ NAD MUZEUM
POKÓJ HOTELOWY TYP: 29
POKÓJ HOTELOWY TYP: 30
POKÓJ HOTELOWY TYP: 31
POKÓJ HOTELOWY TYP: 32
POKÓJ HOTELOWY TYP: 33
POKÓJ HOTELOWY TYP: 34
POKÓJ HOTELOWY TYP: 35
POKÓJ HOTELOWY TYP: 36
POKÓJ HOTELOWY TYP: 6
OBUDOWA KONSTRUKCJI EI30
OBUDOWA KONSTRUKCJI EI30
OBUDOWA KONSTRUKCJI EI30
OBUDOWA KONSTRUKCJI EI30
OBUDOWA KONSTRUKCJI EI30
OBUDOWA KONSTRUKCJI EI30
R30 RE30
R30 RE30
R30 RE