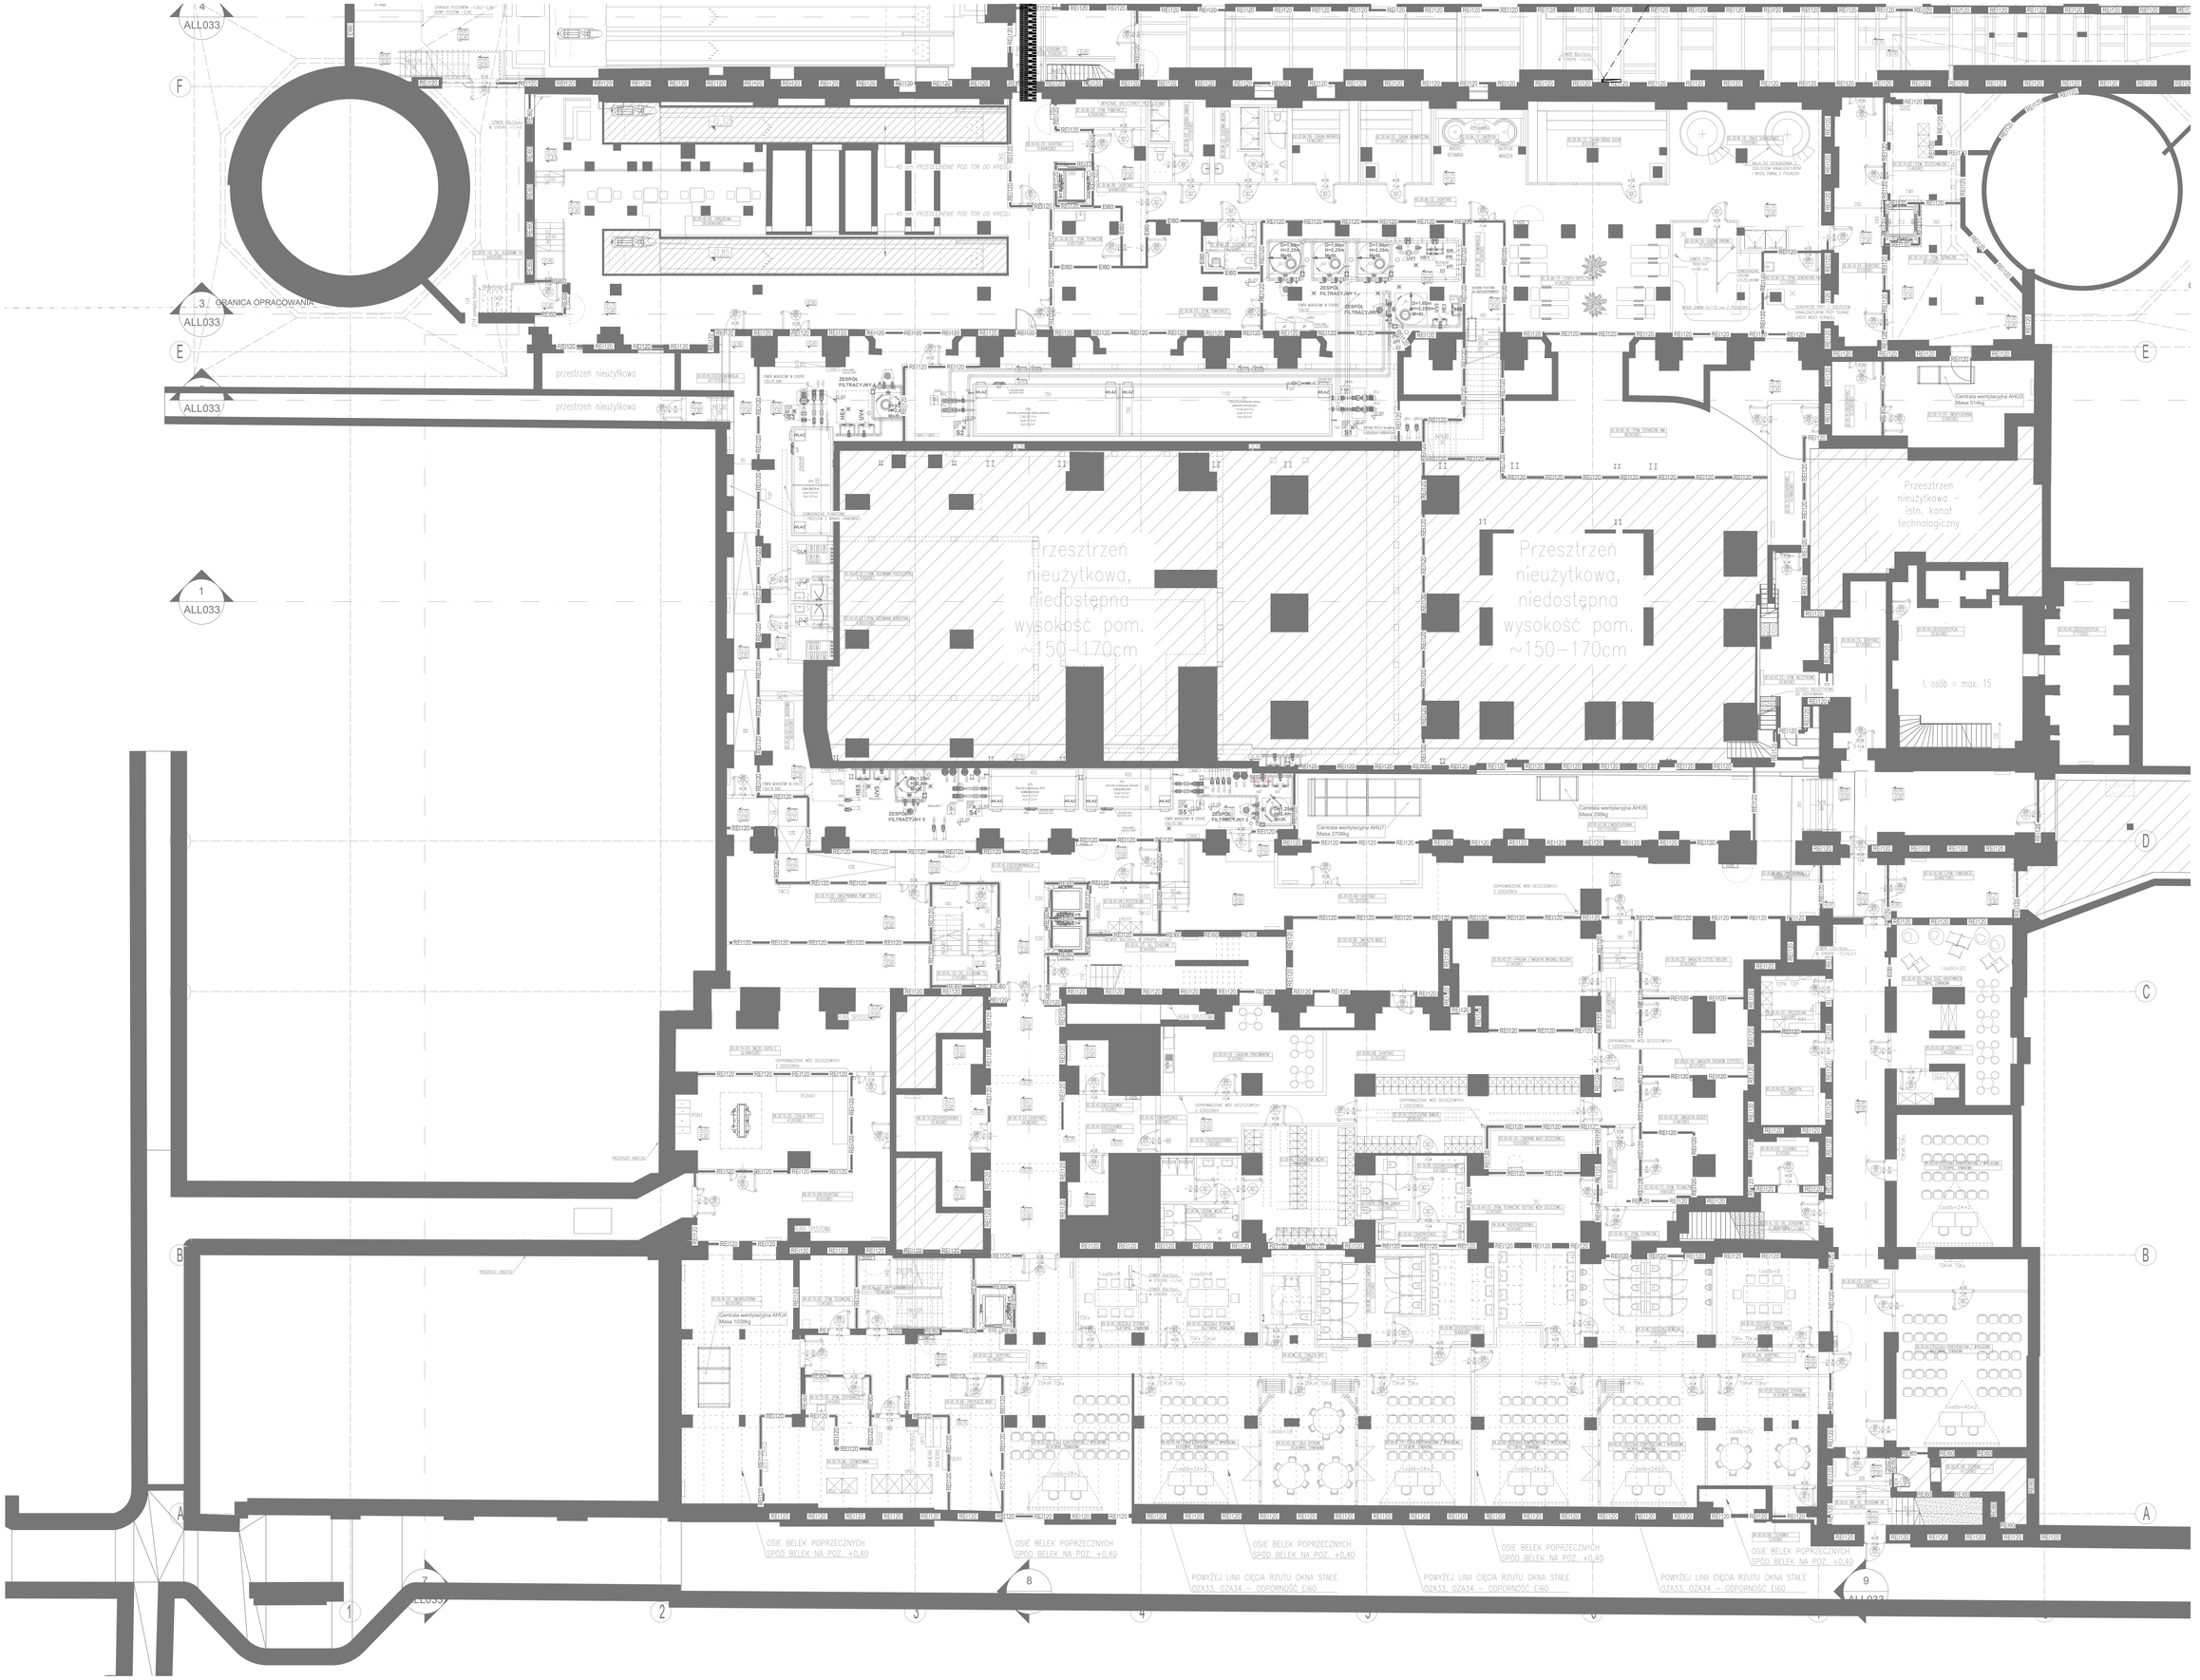

OZNACZENIA KORYT:

ADM – ODBIORY ADMINISTRACYJNE
TI – INSTALACJE TELETECHNICZNE
EM – INSTALACJE POZIOMOWE (KORYTA EM)

UWAGA:
DEBOK KORYTA NALEŻY UKŁADAĆ PŁASKOWNIK 4x2x 30x4mm.

RODZAJ/RODZINA (DRY) KORYTA KABLOWEGO
SZEROKOŚĆ KORYTA KABLOWEGO (W) / GRABINY KABLOWE (G)
WYSOKOŚĆ KORYTA KABLOWEGO

(ADM) KOD KBU

WYSOKOŚĆ RZĘDZIEM WYKOŃCZONEJ POSADZKI
RZĘDNA SPODU WYSOKOŚCI RZĘDZIEŃ KLOSZ BUDYNKU

h=2,24m (RZ.SP. –0,59)
h=2,24m (RZ.SP. –0,57) – ZMIANA WYSOKOŚCI (RZĘDNEJ KORYTA)

UWAGI:
PRZY ŚWIETLNE I KANAŁY WENTYLACYJNE OBUDOWAĆ DO ODPORNOŚCI OGNIOWEJ REI120, W MIEJSCACH, W KTÓRYCH PRZECHODZĄ NAD KORYTAMI KORYTA KABLOWE NA DADNU WYPOSAŻYĆ W POMYKI PEŁNE.

Inwestor:
„ARCHE" S.A.
ul. Puławska 361, 02-801 Warszawa
tel.: 22 319 80 80, arche@arche.pl

Pracownia dyscypl.:
BULAK Sp. z o.o.
ul. Wojciecha Chrzanowskiego 16 lok. 308
04-392 Warszawa
bulakprojekt@bulakprojekt.pl

Inwestycja: Przebudowa, remont i zmiana sposobu użytkowania południowej części zespołu, tj. budynku przy budynku przy ul. Wybrzeże Kościuszkowskim 31 na cele publiczne tj. usługi kultury (m. in. muzeum), sportu i rekreacji, zakwaterowania turystycznego, wystawiennictwa, biur, gastronomii, handlu wraz z zagospodarowaniem terenu i infrastruktury towarzyszącą obejmującą budowę parkingów zewnętrznych, przebudowę drogi pożarowej, rozbiórkę części budynku mieszkalnego od strony południowej.

w ramach realizacji zadania inwestycyjnego pod nazwą:

„Przebudowa, rozbudowa, nadbudowa, remont i zmiana sposobu użytkowania południowej części zespołu budynków przy budynku przy ul. Wybrzeże Kościuszkowskim na funkcję usługowe, tj. usługi kultury (m. in. muzeum), turystyki, sportu i rekreacji, zakwaterowania turystycznego, wystawiennictwa, biur, gastronomii, handlu i usług zdrowia wraz z zagospodarowaniem terenu i infrastruktury towarzyszącą"

Adres: Kasyno
Kasyno
Kasyno