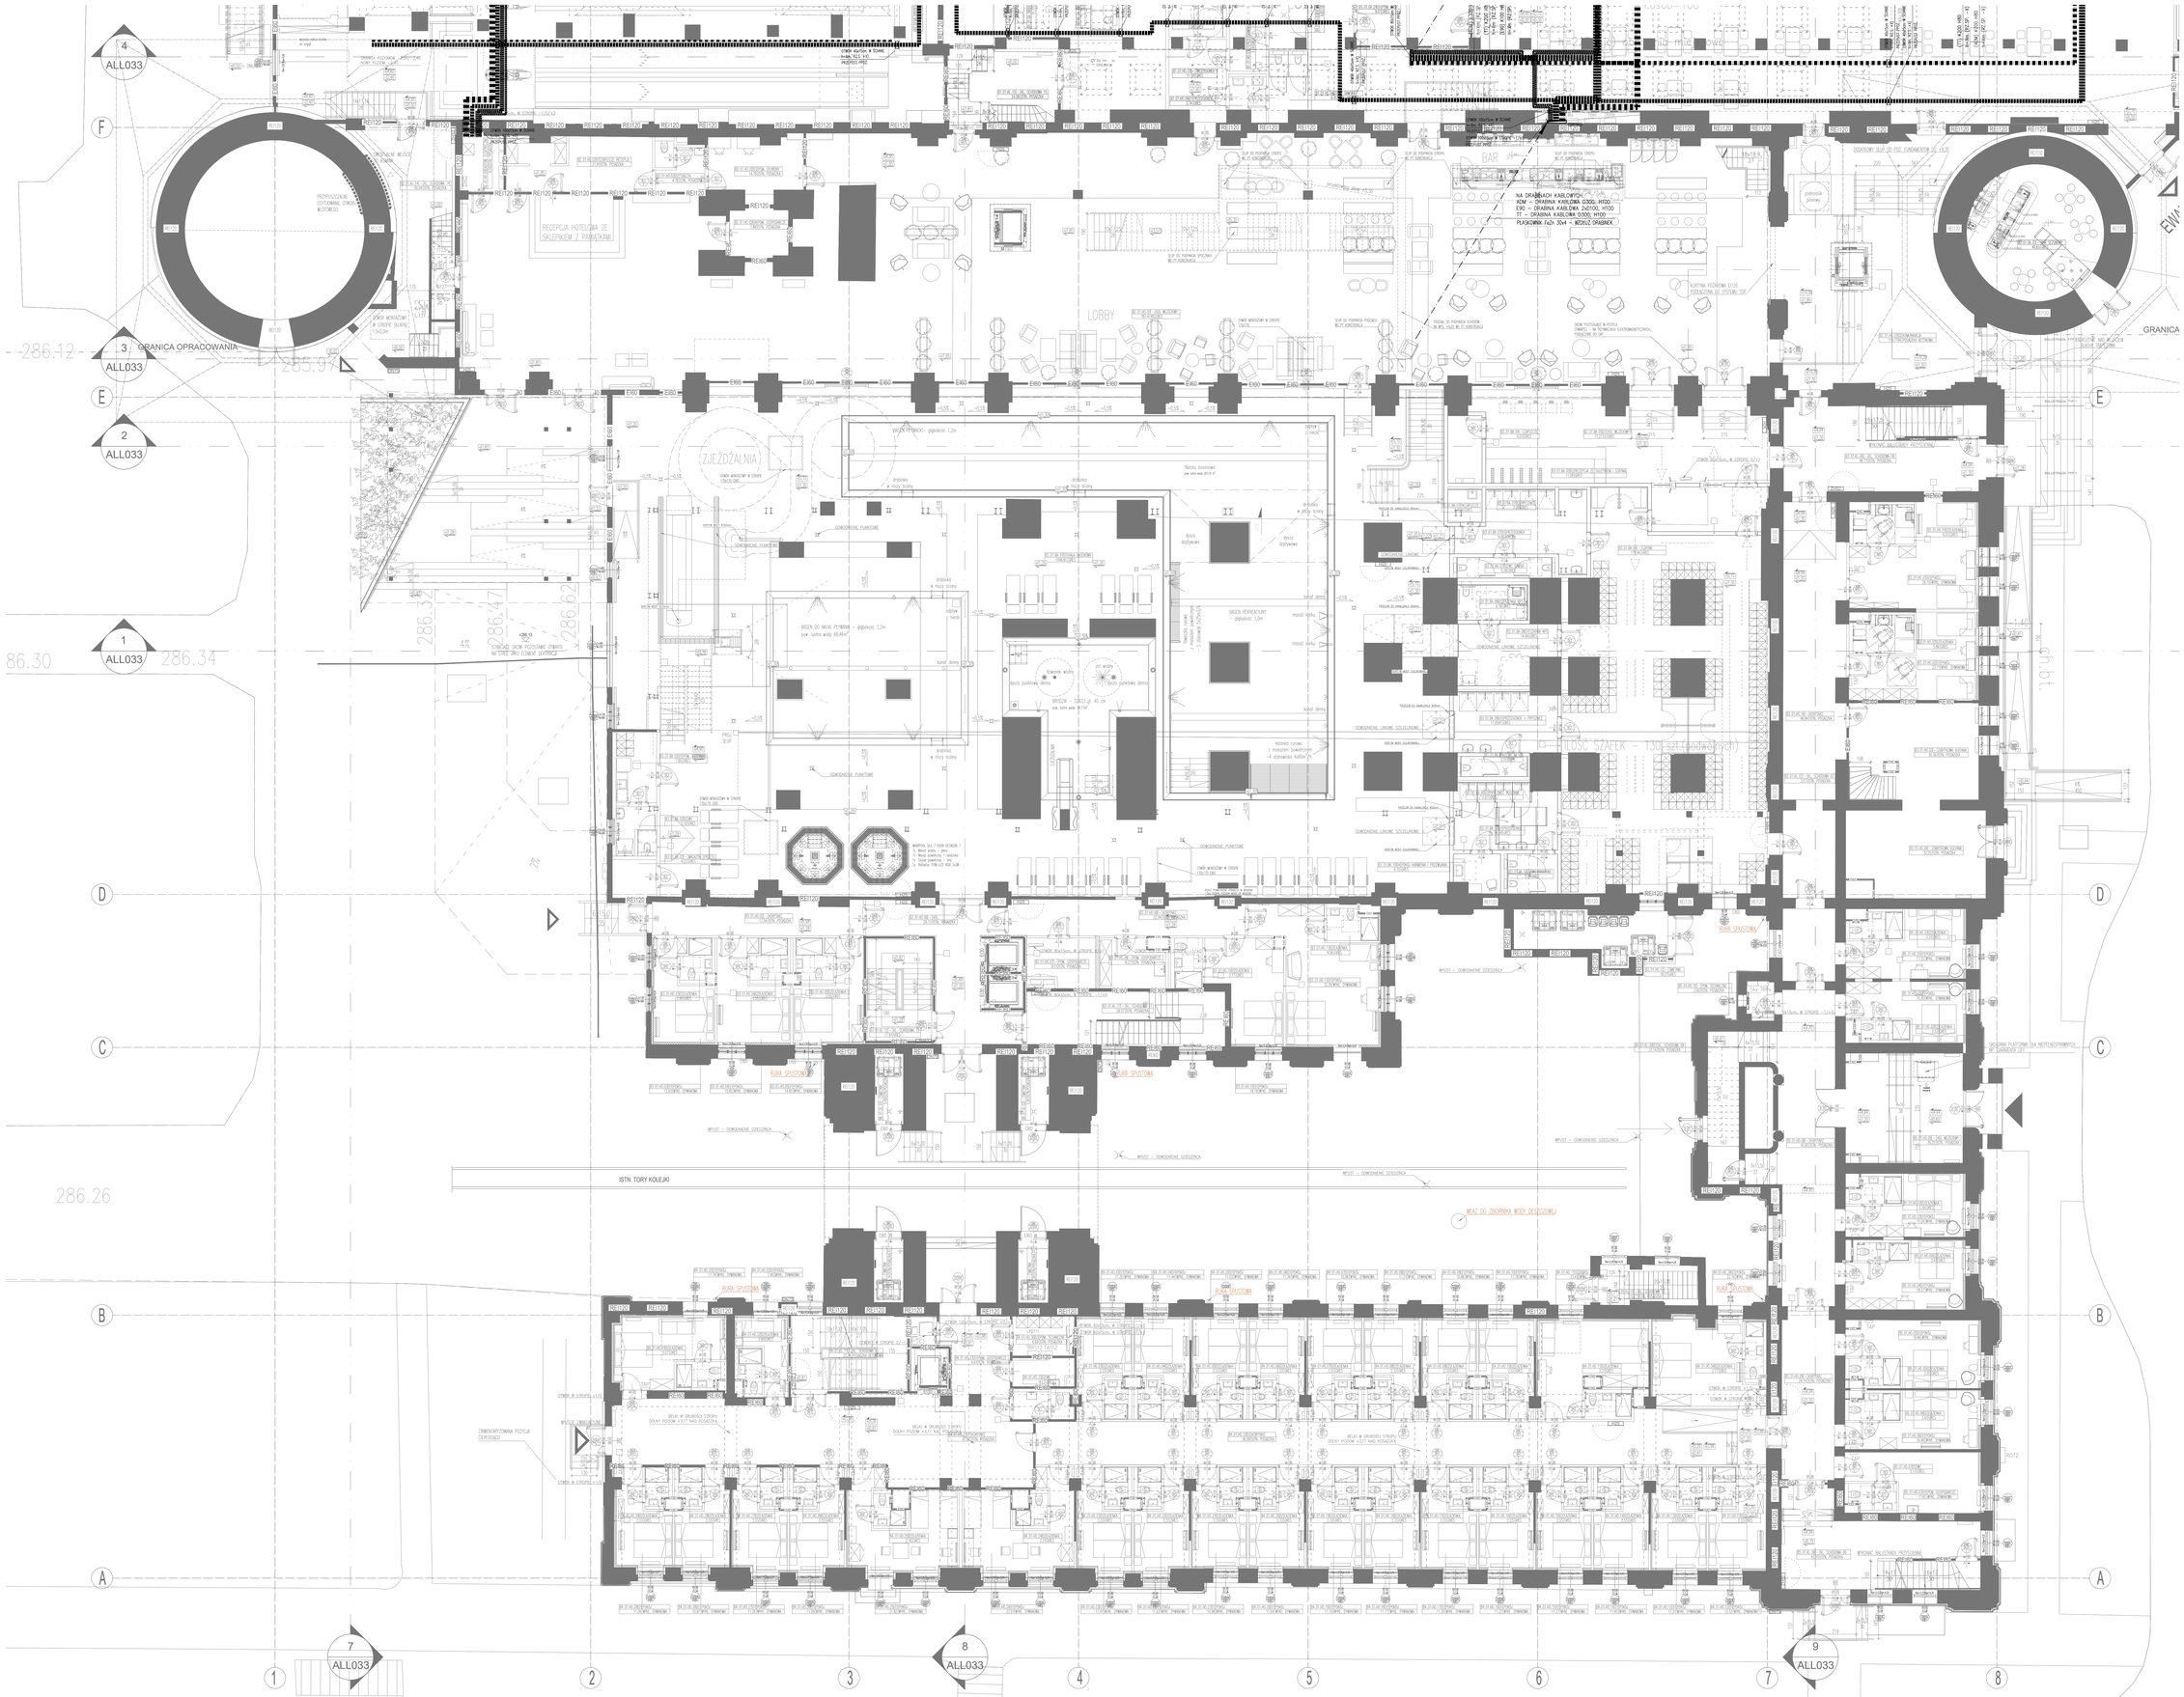

OZNACZENIA KORYT:

ADM – ODDZIAŁY ADMINISTRACYJNE
IT – INSTALACJE TELETECHNICZNE
ENG – INSTALACJE POZIOMOWE (KORYTA ENG)

UWAGA:
DEKIK KORYTA NALEŻY UKŁADAĆ PŁASKOWNIK 1x2x 30x4mm.

ROZSZERZONE (DPO) KORYTA KABLOWEGO
SZEROKOŚĆ KORYTA KABLOWEGO (S) / DRABINY KABLOWEJ (D)
WYSOKOŚĆ KORYTA KABLOWEGO

(ADM) H200 H80

WYSOKOŚCIĄ RÓŻNICOWĄ WYSOKOŚCIĄ POSADZKI
RÓŻNICA SPODU WYSOKOŚCI
RÓŻNICOWA POSADZKI 0,00 BUDYNKU

h=2,24m (RZ.SP. –0,59)

h=2,24m (RZ.SP. –0,59) – ZMIANA WYSOKOŚCI (RÓŻNICA KORYTA)
h=2,09m (RZ.SP. –0,57)

UWAGI:
DLA SANITARNE I Z KANAŁY WENTYLACYJNE OBŁOŻONE DO DOPOWIEDZI
KANAŁ RETOD, W MIEJSCACH, W KTÓRYCH PRZECHODZI NAD KORYTAM
ENG
KORYTA KABLOWE NA DACHU WYPOSAŻYĆ W POKRYWY PEŁNE

„ARCHE" S.A.
ul. Puławska 361, 02-801 Warszawa
tel.: 22 319 80 80, arche@arche.pl

BULAK Sp. z o.o.
ul. Wojciecha Chrzanowskiego 16 lok. 308
04-392 Warszawa
bulakprojekt@bulakprojekt.pl

Inwestycja: Przebudowa, remont i zmiana sposobu użytkowania południowej części zespołu, wraz z budową nowych przybudówek, nadbudową i zmianą sposobu użytkowania tej części na funkcję usługową, tj. usługi kultury (m. in. muzeum), sportu i rekreacji, zakwaterowania turystycznego, wystawiennicza, biur, gastronomii, handlu wraz z zagospodarowaniem terenu i infrastruktury towarzyszącą obejmującą budowę parkingów zewnętrznych, przebudowę drogi pożarowej, rozbiórkę części budynku mieszkalnego od strony południowej.

w ramach realizacji zadania inwestycyjnego pod nazwą:

„Przebudowa, nadbudowa, nadbudowa, remont i zmiana sposobu użytkowania południowej części zespołu budynków dworcowych „Dworzec wschodni" wraz z budową nowych przybudówek, tj. usługi kultury (m. in. muzeum), sportu i rekreacji, zakwaterowania turystycznego, wystawienniczą, biur, gastronomii, handlu i usług zdrowia wraz z zagospodarowaniem terenu i infrastrukturą towarzyszącą"

Adres: Kasyno
Kasyno
Kasyno