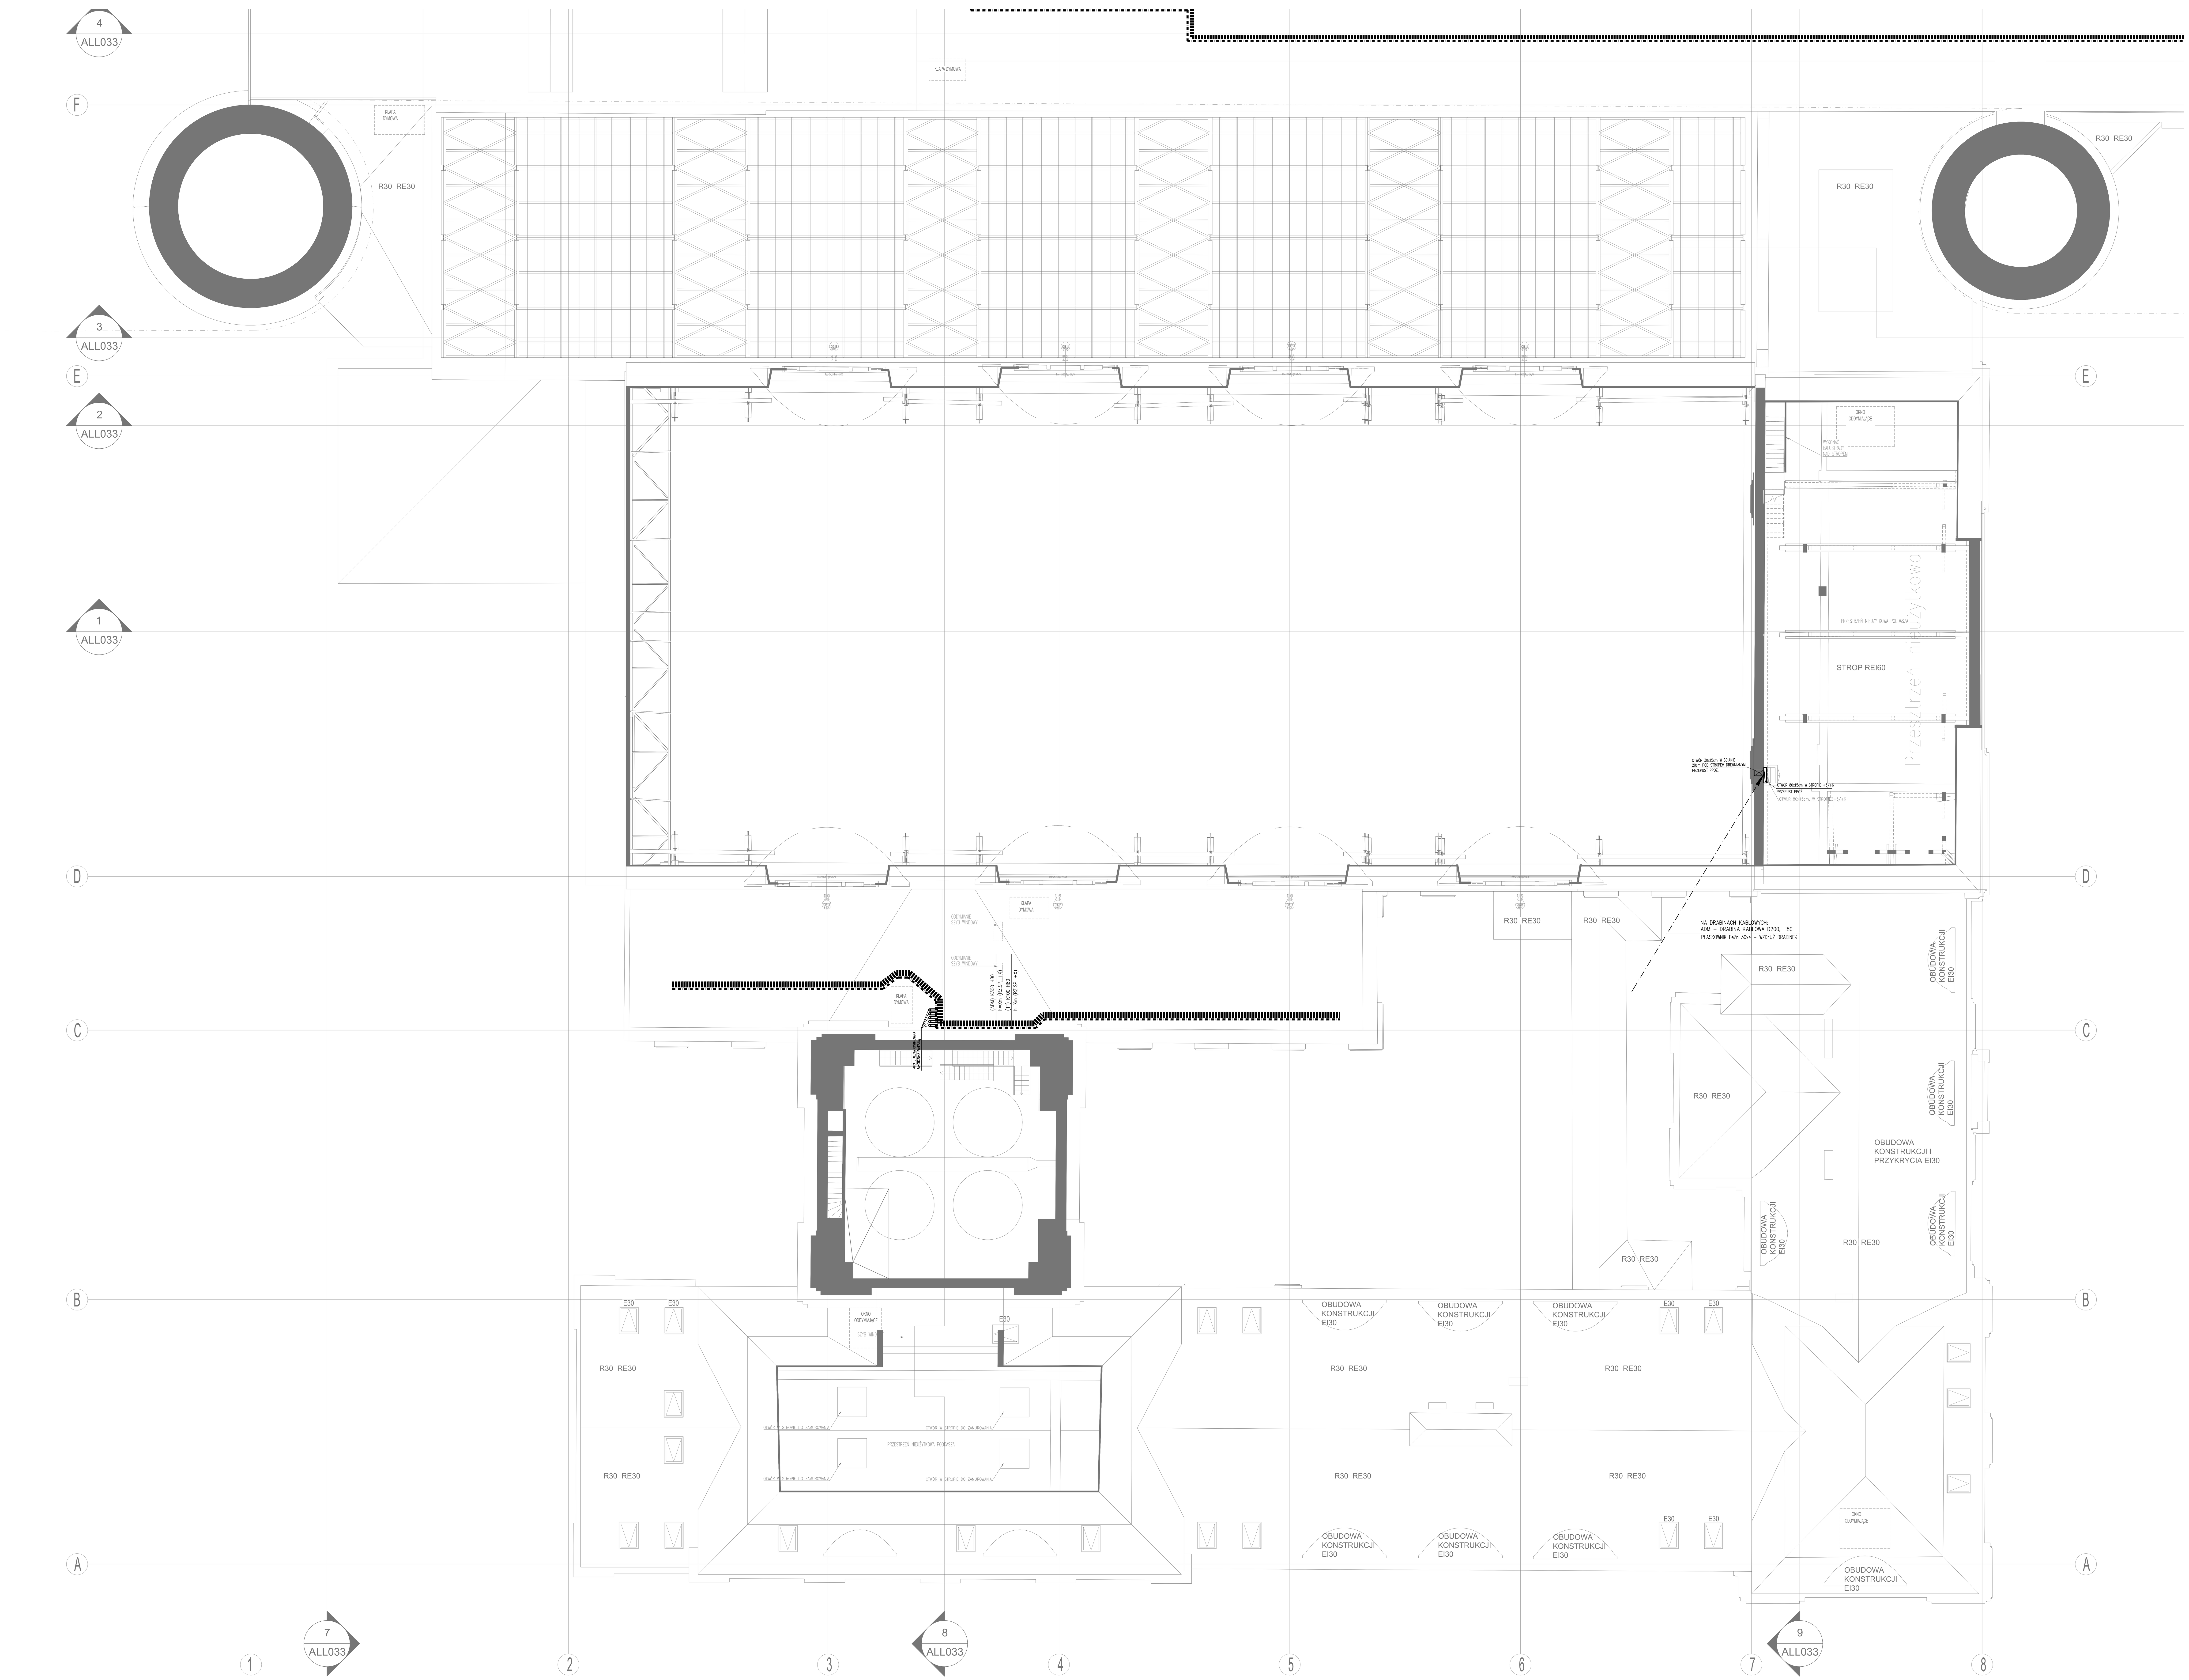

OZNACZENIA KORYT:

ADM – ODBIORY ADMINISTRACYJNE
TT – INSTALACJE TELETECHNICZNE
E90 – INSTALACJE POŻAROWE (KORYTA E90)

UWAGA:
OBOK KORYTA NALEŻY UKŁADAĆ PŁASKOWNIK FeZn 30x4mm

PRZEZNACZENIE (OPIS) KORYTA KABLOWEGO
SZEROKOŚĆ KORYTA KABLOWEGO (K) / DRABINY KABLOWEJ (D)
WYSOKOŚĆ KORYTA KABLOWEGO
(ADM) K200 H60

WYSOKOŚĆ WZGLĘDEM WYKOŃCZONEJ POSADZKI
RZĘDNA SPODU WYSOKOŚCI WZGLĘDEM RZĘDNEJ 0,00 BUDYNKU
h=2,24m (RZ.SP −0,59)

h=2,24m (RZ.SP. −0,59)
h=2,26m (RZ.SP. −0,57) – ZMIANA WYSOKOŚCI (RZĘDNEJ KORYTA)

UWAGA:
RURY SANITARNE I KANAŁY WENTYLACYJNE OBUDOWAĆ DO ODPORNOŚCI OGNIOWEJ REI120, W MIEJSCACH, W KTÓRYCH PRZECHODZĄ NAD KORYTAMI PPOŻ.
KORYTA KABLOWE NA DACHU WYPOSAŻYĆ W POKRYWY PEŁNE.

Inwestor: „ARCHE" S.A.
ul. Puławska 361, 02-801 Warszawa
tel.: 22 319 80 80, arche@arche.pl

Pracownia wiodąca: BULAK Sp. z o.o.
ul. Wojciecha Chrzanowskiego 16 lok. 308
04-392 Warszawa
bulakprojekt@bulakprojekt.pl

Inwestycja: Przebudowa, remont i zmiana sposobu użytkowania południowej części zespołu budynków poprzemysłowych „Elektrociepłowni Szombierki" na funkcje usługowe, tj.: usługi kultury (m. in. muzeum), sportu i rekreacji, zakwaterowania turystycznego, wystawiennictwa, biur, gastronomii, handlu wraz z zagospodarowaniem terenu i infrastrukturą towarzyszącą obejmującą budowę parkingów zewnętrznych, przebudowę drogi pożarowej, rozbiórkę części budynku maszynowni od strony południowej

w ramach realizacji zadania inwestycyjnego pod nazwą:

„Przebudowa, rozbudowa, nadbudowa, remont i zmiana sposobu użytkowania południowej części zespołu budynków poprzemysłowych „Elektrociepłowni Szombierki" na funkcje usługowe, tj.: usługi kultury (m. in. muzeum), turystyki, sportu i rekreacji, zakwaterowania turystycznego, wystawiennictwa, biur, gastronomii, handlu i usług zdrowia wraz z zagospodarowaniem terenu i infrastrukturą towarzyszącą"

Adres: Kosynierów 34, 41-907 Bytom
Działki ew. nr: 1787/9, 1709/9, 1710/9, 970/9 obręb Szombierki

Projektant:	mgr inż. Michał Moryc	MAZ/0279/PWOE/14
Zespół projektowy:	mgr inż. Jakub Kowalczyk	
	mgr inż. Maciej Lewandowski	
	mgr inż. Bogumił Błaszczyk	
	inż. Michał Kościuk	
Sprawdzający:	mgr inż. MARIUSZ BAGIŃSKI	BI/6/01

Przedmiot: CZĘŚĆ POŁUDNIOWA - RZUT PIĘTRA 6
INSTALACJE ELEKTRYCZNE

Specjalność:	Faza:
ELEKTRYCZNA	PROJEKT WYKONAWCZY

DATA:	SKALA:
2025-11-07	1:100

REWIZJA:	NUMER RYSUNKU:
00	2303-A-IE-P02-1016