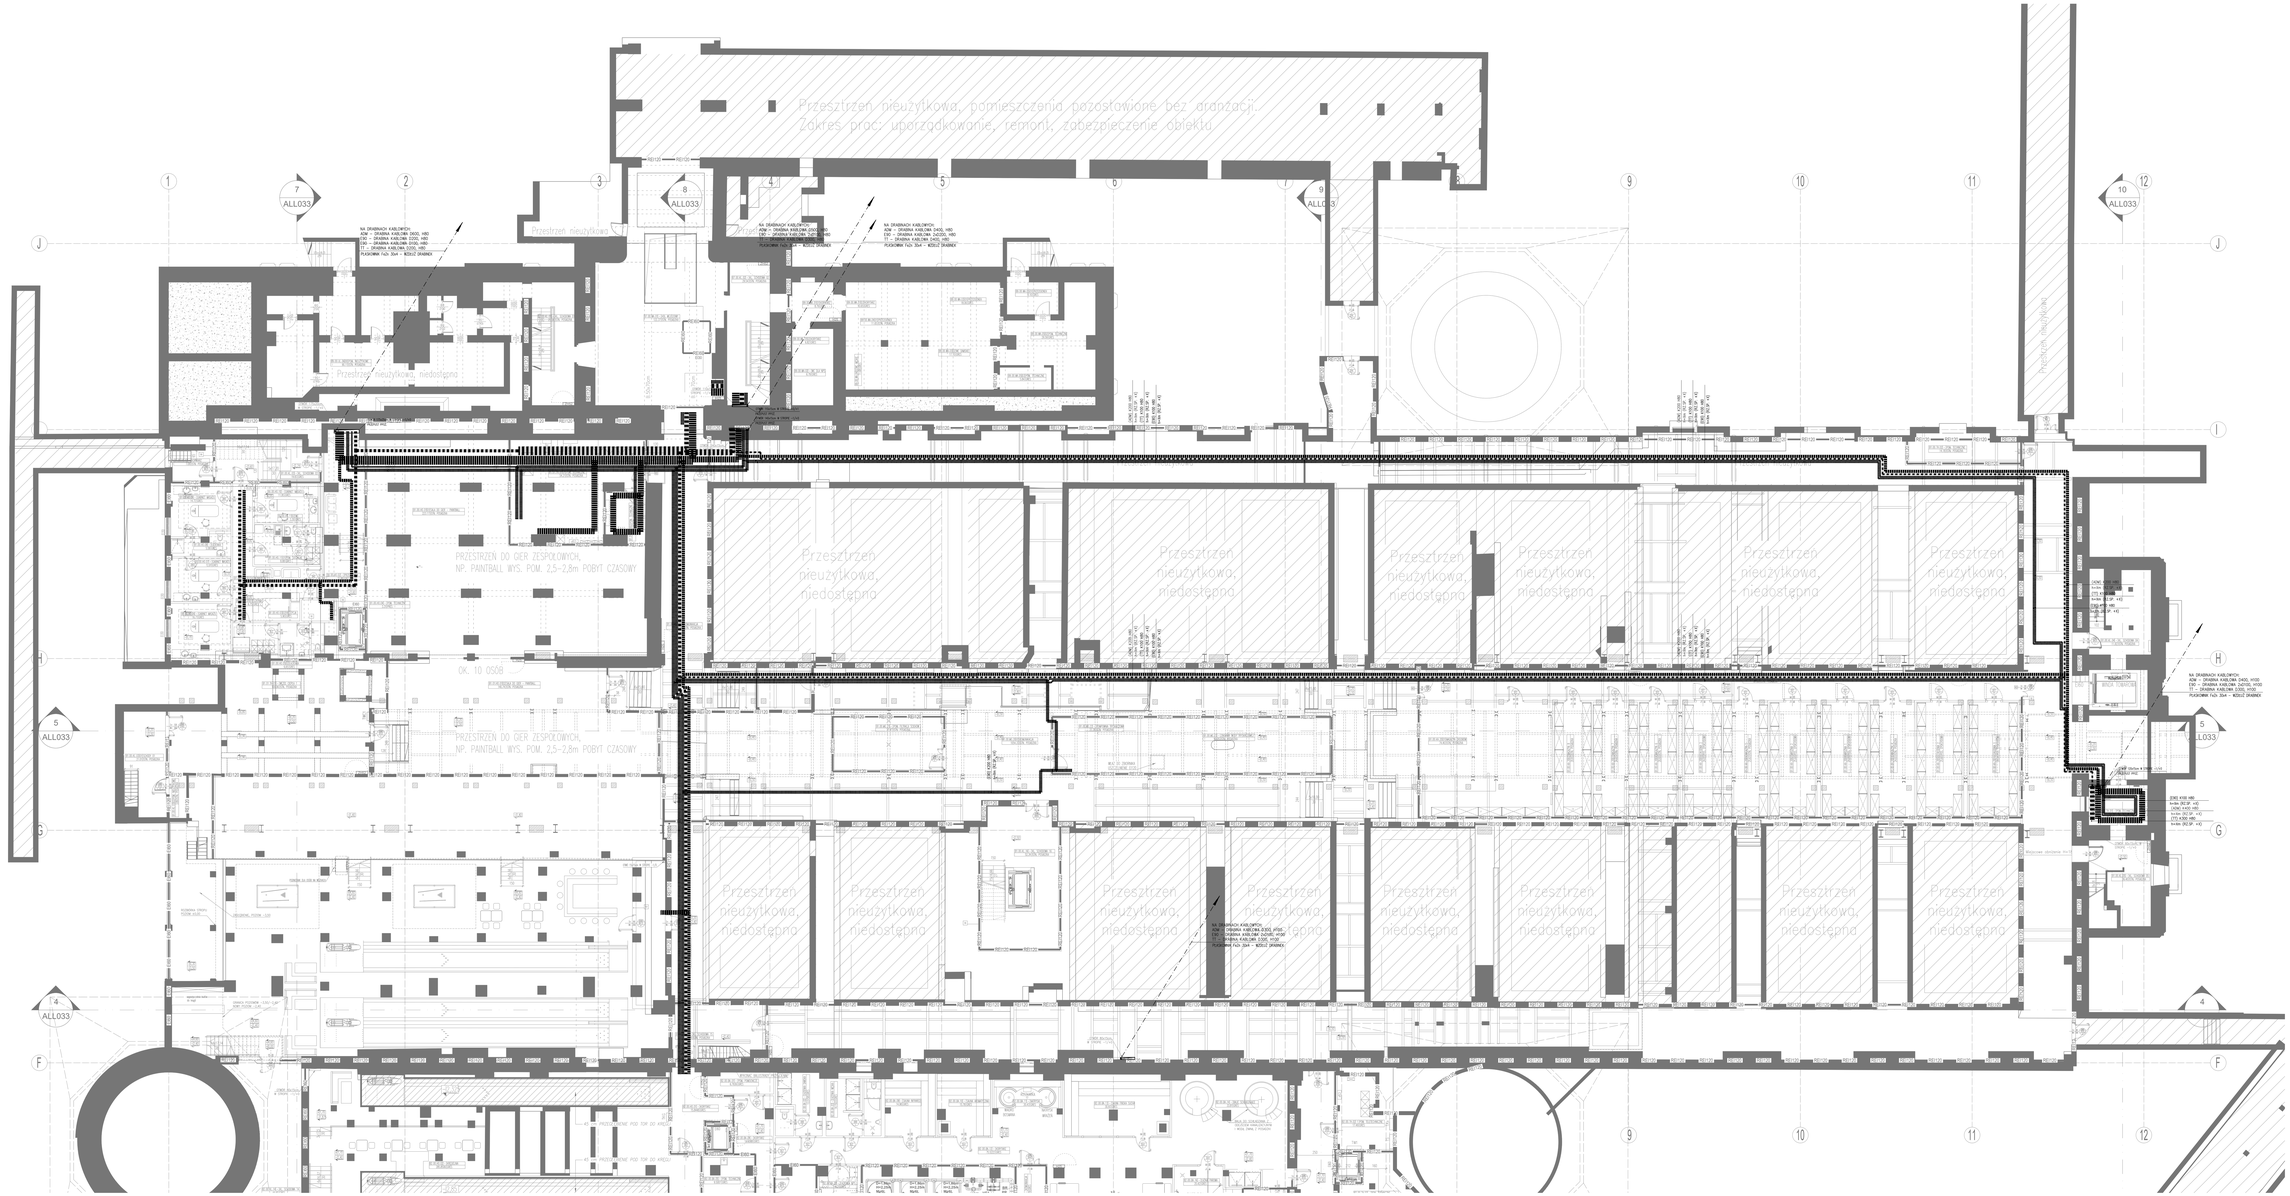










ARCHE S.A.
ul. Puławska 501, 02-801 Warszawa
tel. 22 518 60 80, arche@arche.pl

BULAK Sp. z o.o.
ul. Wybrzeże Chrzanowskiego 16 lok. 308
m.262 Warszawa
bulakprojekt@bulakprojekt.pl






Autor projektu: mgr inż. MARIUSZ BAGIŃSKI
Nr uprawnień: MAZ/0...

Projektant: mgr inż. Michał Maryc
Sprawdzający: mgr inż. Jakub Krawczyk
mgr inż. Maciej Lewandowski
mgr inż. Ryszard Błaszczyk
mgr inż. Michał Kolicki

CZĘŚĆ PÓŁNOCNA - RZUT PIWNICY
INSTALACJE ELEKTRYCZNE

ELEKTRYCZNA | PROJEKT WYKONAWCZY

2025-11-07 | 1:100

00 | 2303-F-IE-P02-1002