


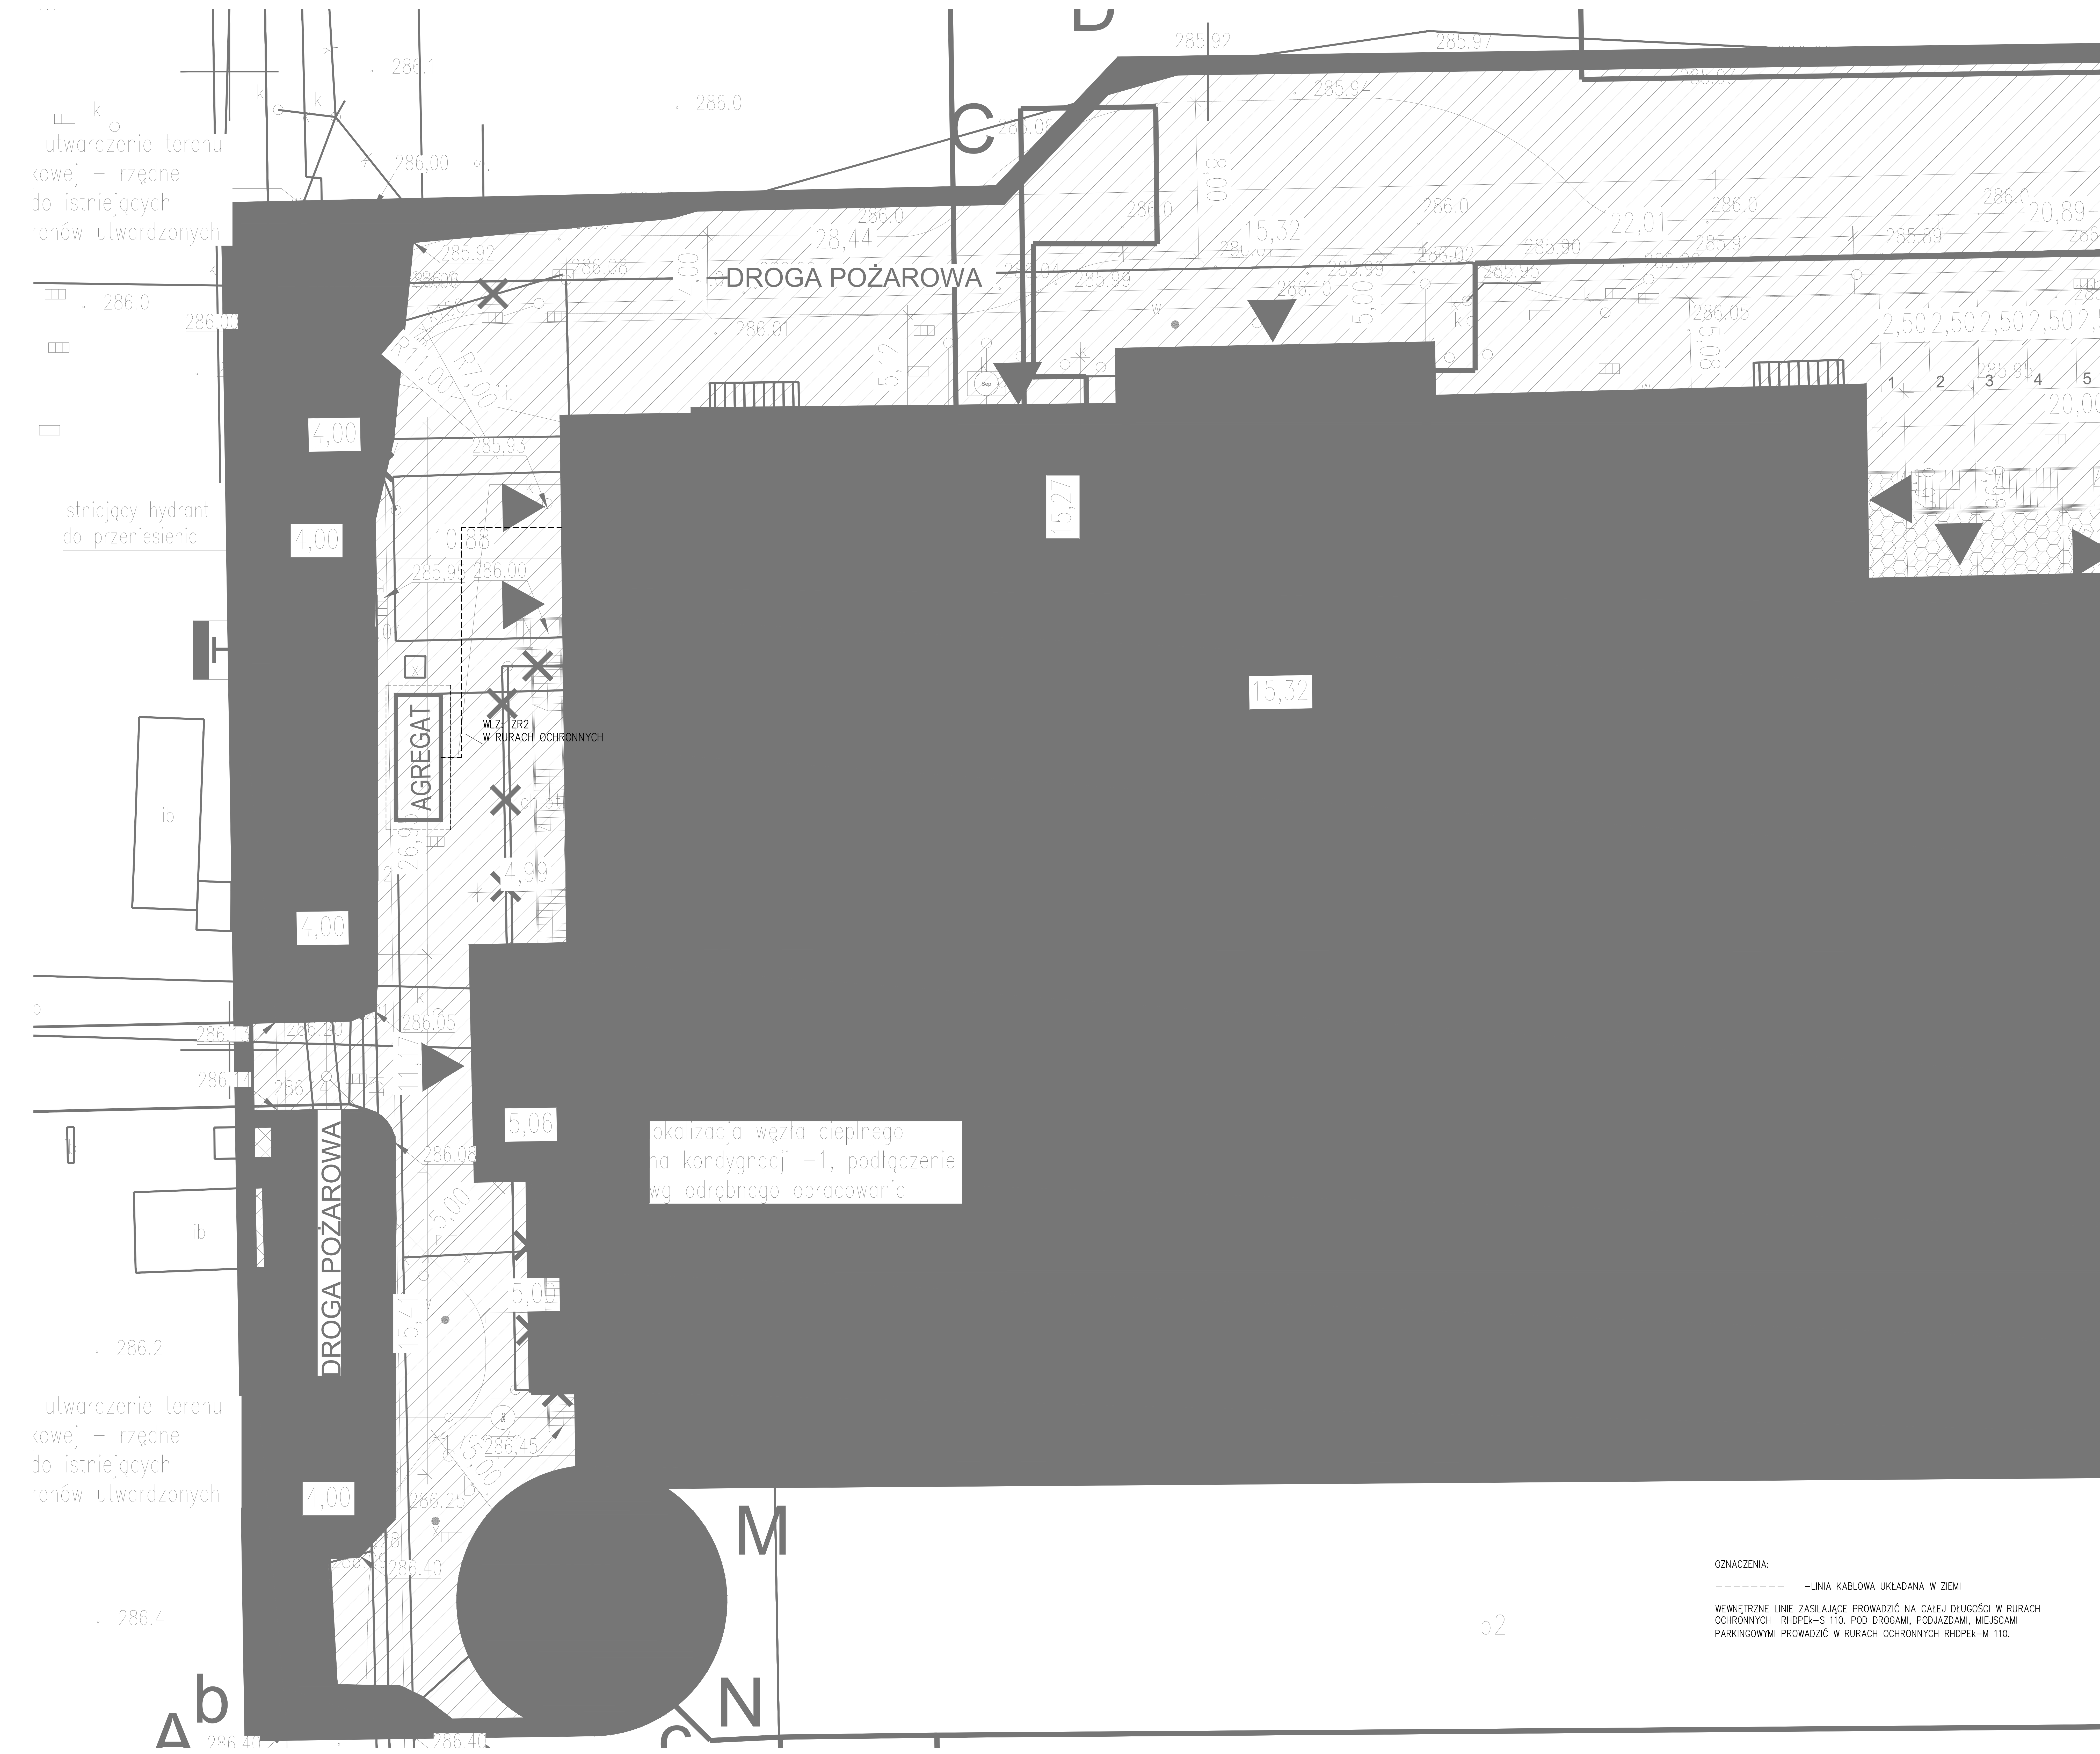

----- —LINIA KABLOWA UKŁADANA W ZIEMI

WEWNĘTRZNE LINIE ZASILAJĄCE PROWADZIC NA CAŁEJ DŁUGOŚCI W RURACH
OCHRONNYCH RHDPEK—S 110. POD DROGAMI, PODJAZDAMI, MIEJSCAMI
PARKINGOWYMI PROWADZIC W RURACH OCHRONNYCH RHDPEK—M 110.

[illegible]