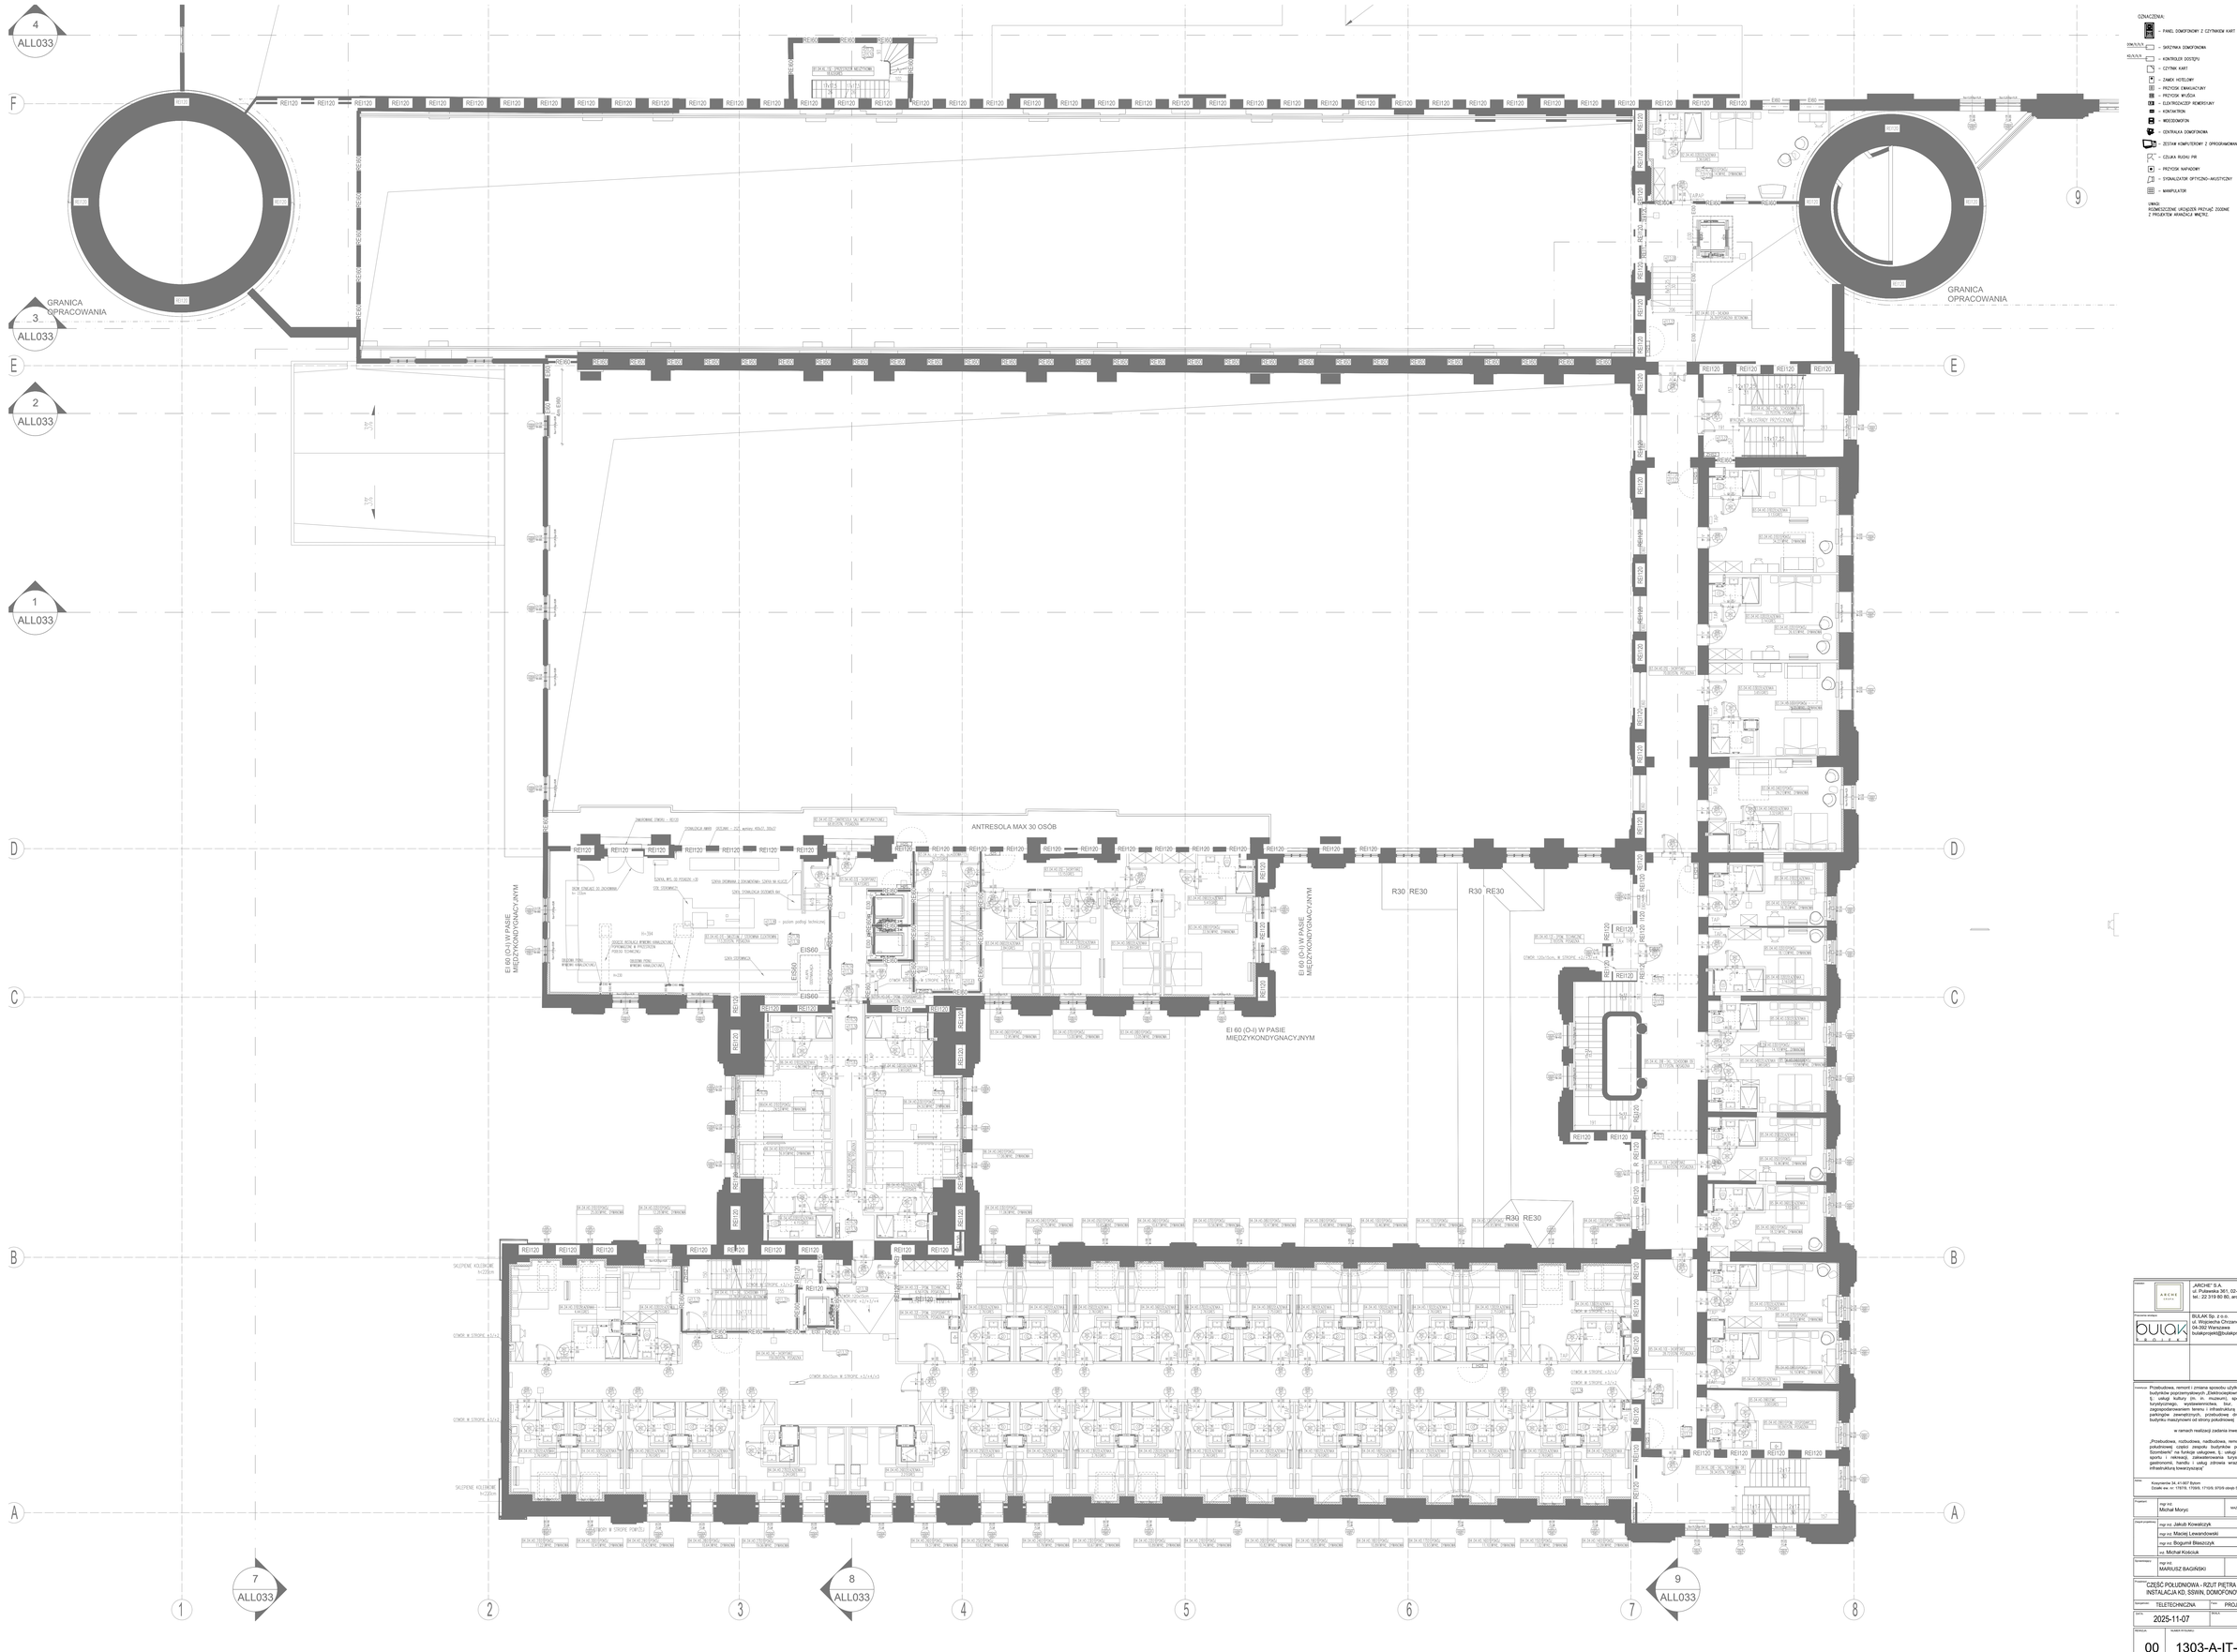

GRANICA OPRACOWANIA
GRANICA OPRACOWANIA
ANTRESOLA MAX 30 OSÓB
EI 60 (O-I) W PASIE MIĘDZYKONDYGNACYJNYM
EI 60 (O-I) W PASIE MIĘDZYKONDYGNACYJNYM
EI60
EIS60
RE90
RE120
R30 RE30
SKLEPIENIE KOLEBNE h=220cm
SCHODY W STROPIE +3,0/+6,0
SCHODY W STROPIE +3,0/+6,0
SCHODY W STROPIE +3,0/+6,0