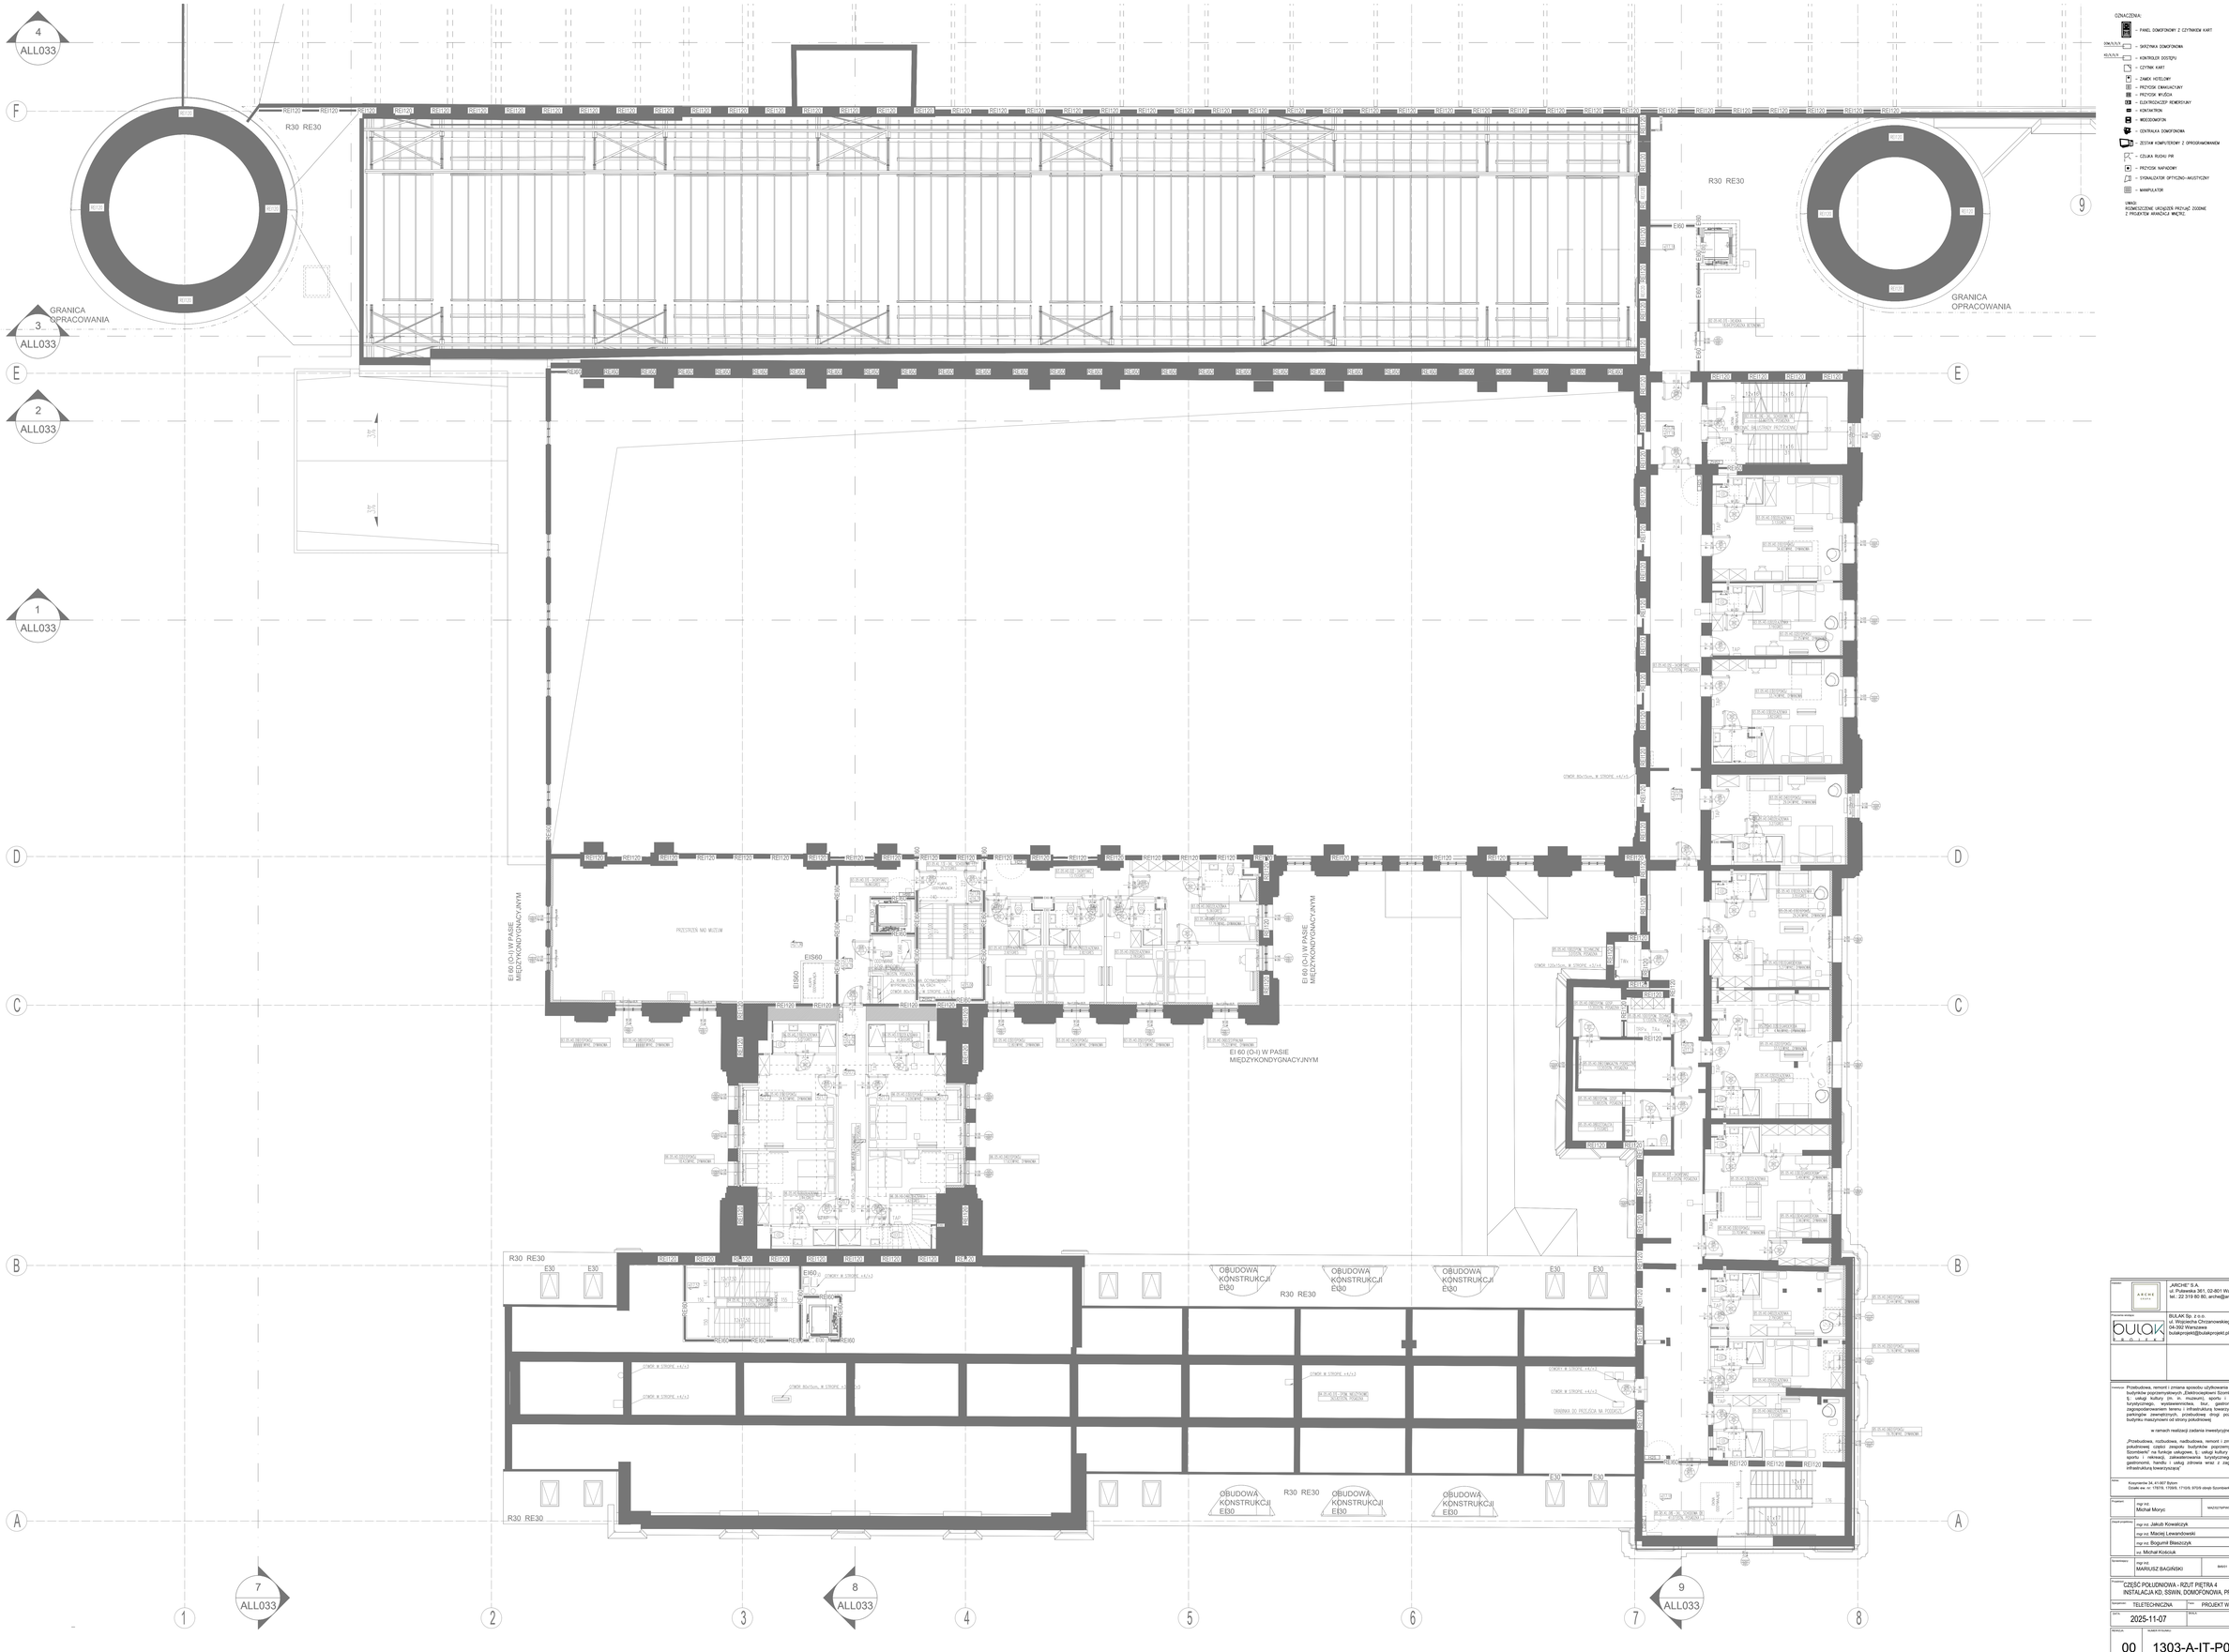
GRANICA OPRACOWANIA
GRANICA OPRACOWANIA
R30 RE30
R30 RE30
R30 RE30
R30 RE30
R30 RE30
R30 RE30
R30 RE30
EI 60 (O-I) W PASIE MIĘDZYKONDYGNACYJNYM
EI 60 (O-I) W PASIE MIĘDZYKONDYGNACYJNYM
EI 60 (O-I) W PASIE MIĘDZYKONDYGNACYJNYM
OBUDOWA KONSTRUKCJI EI30
OBUDOWA KONSTRUKCJI EI30
OBUDOWA KONSTRUKCJI EI30
OBUDOWA KONSTRUKCJI EI30
OBUDOWA KONSTRUKCJI EI30
OBUDOWA KONSTRUKCJI EI30
PRZESTRZEŃ MIĘDZYKONDYGNACYJNA