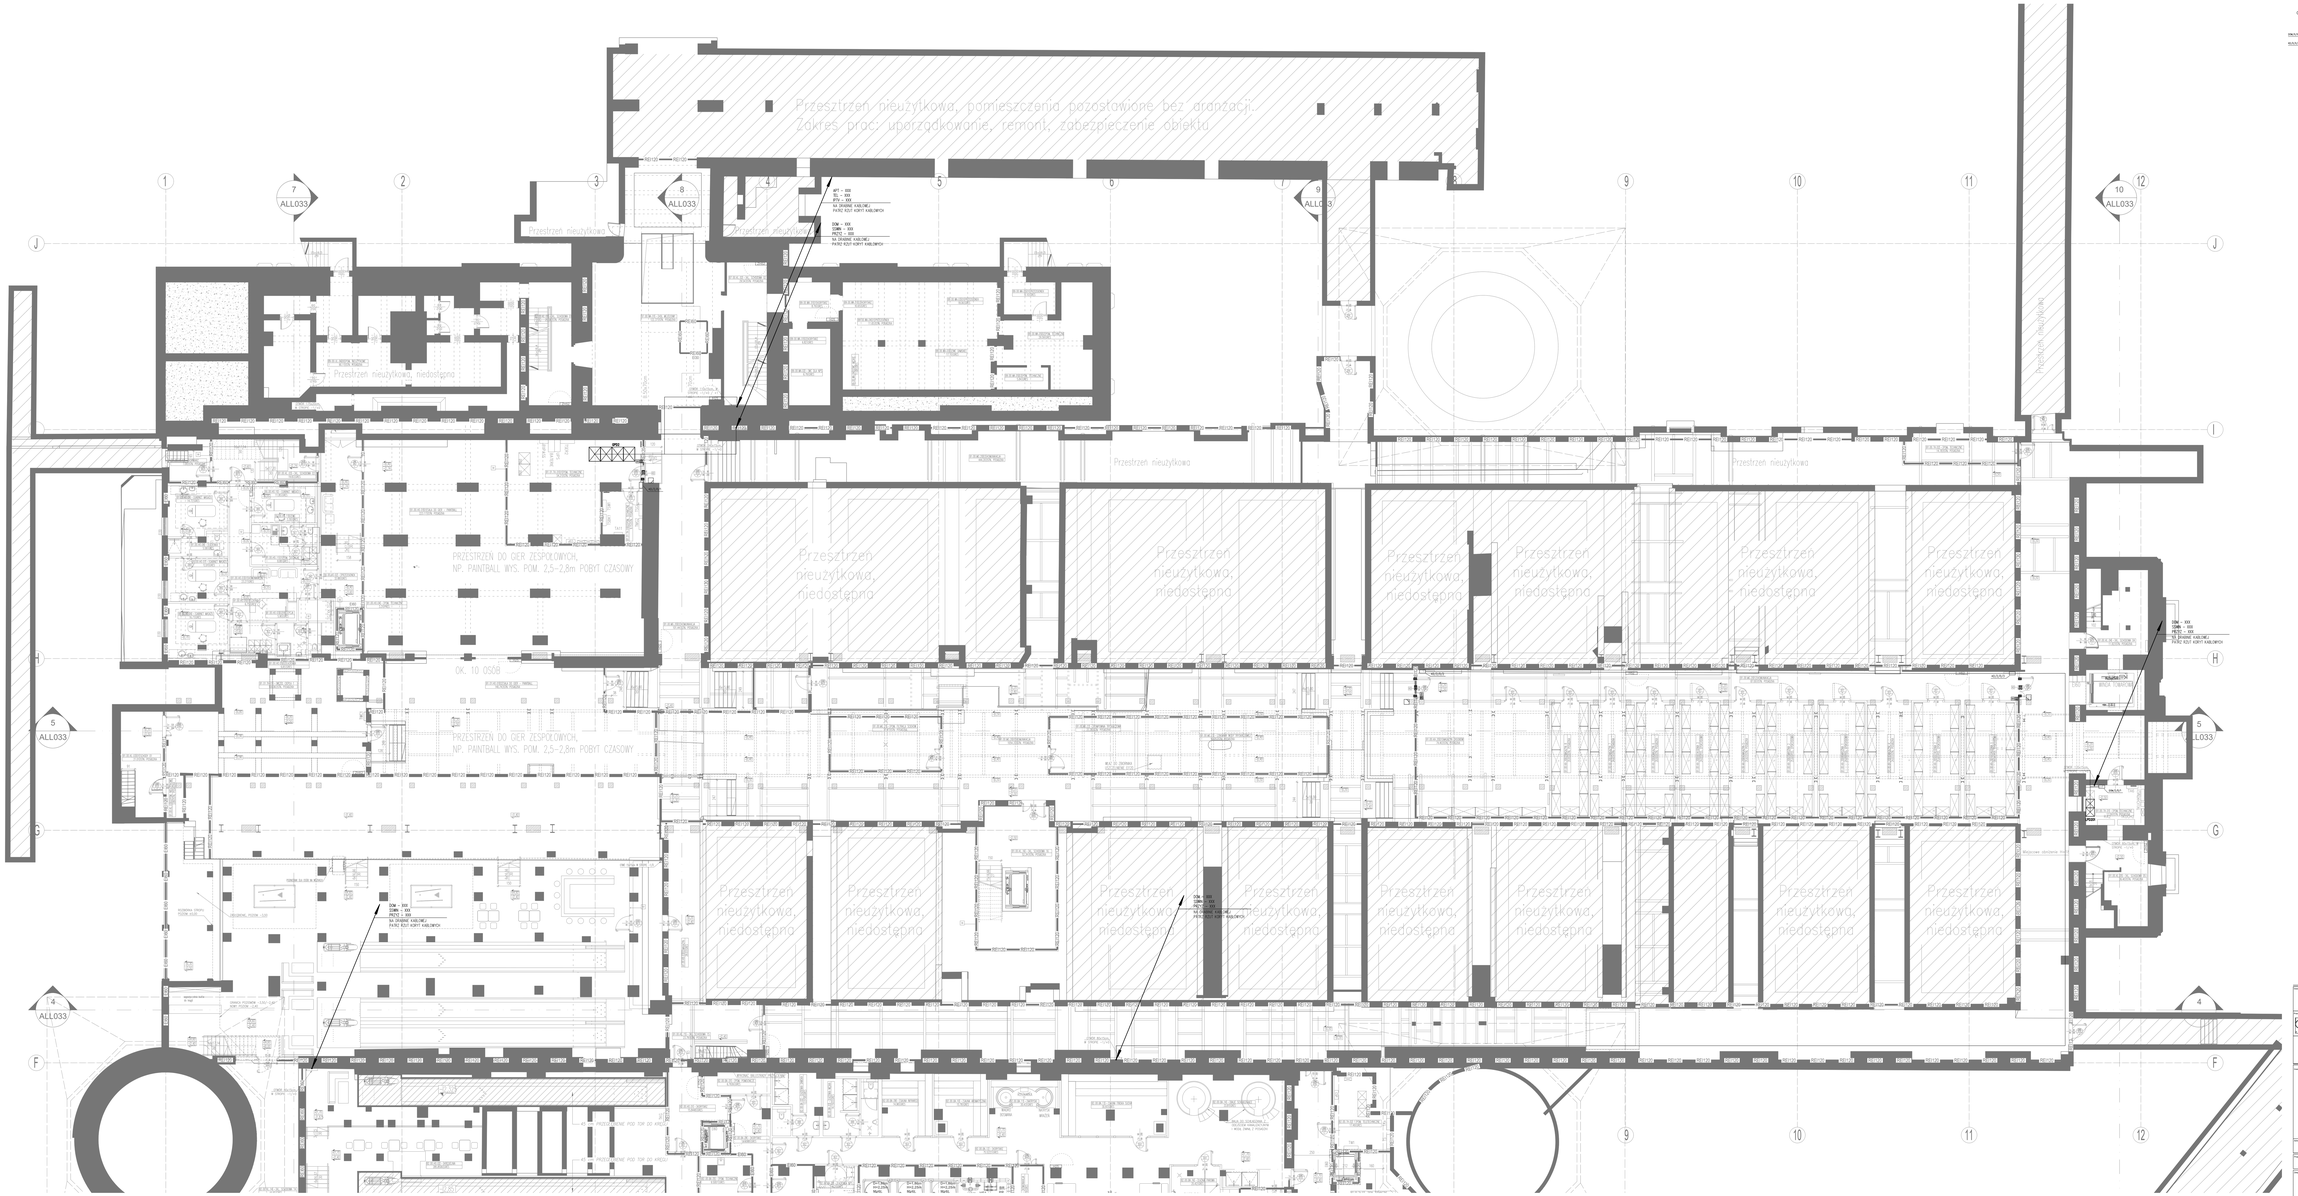
Przestrzeń nieużytkowa, pomieszczenia pozostawione bez aranżacji.
Zakres prac: uporządkowanie, remont, zabezpieczenie obiektu
Przestrzeń nieużytkowa
Przestrzeń nieużytkowa, niedostępna
PRZESTRZEŃ DO GIER ZESPOŁOWYCH,
NP. PAINTBALL WYS. POM. 2,5÷2,8m POBYT CZASOWY
OK. 10 OSÓB
Przestrzeń nieużytkowa
Przestrzeń nieużytkowa
Przestrzeń nieużytkowa