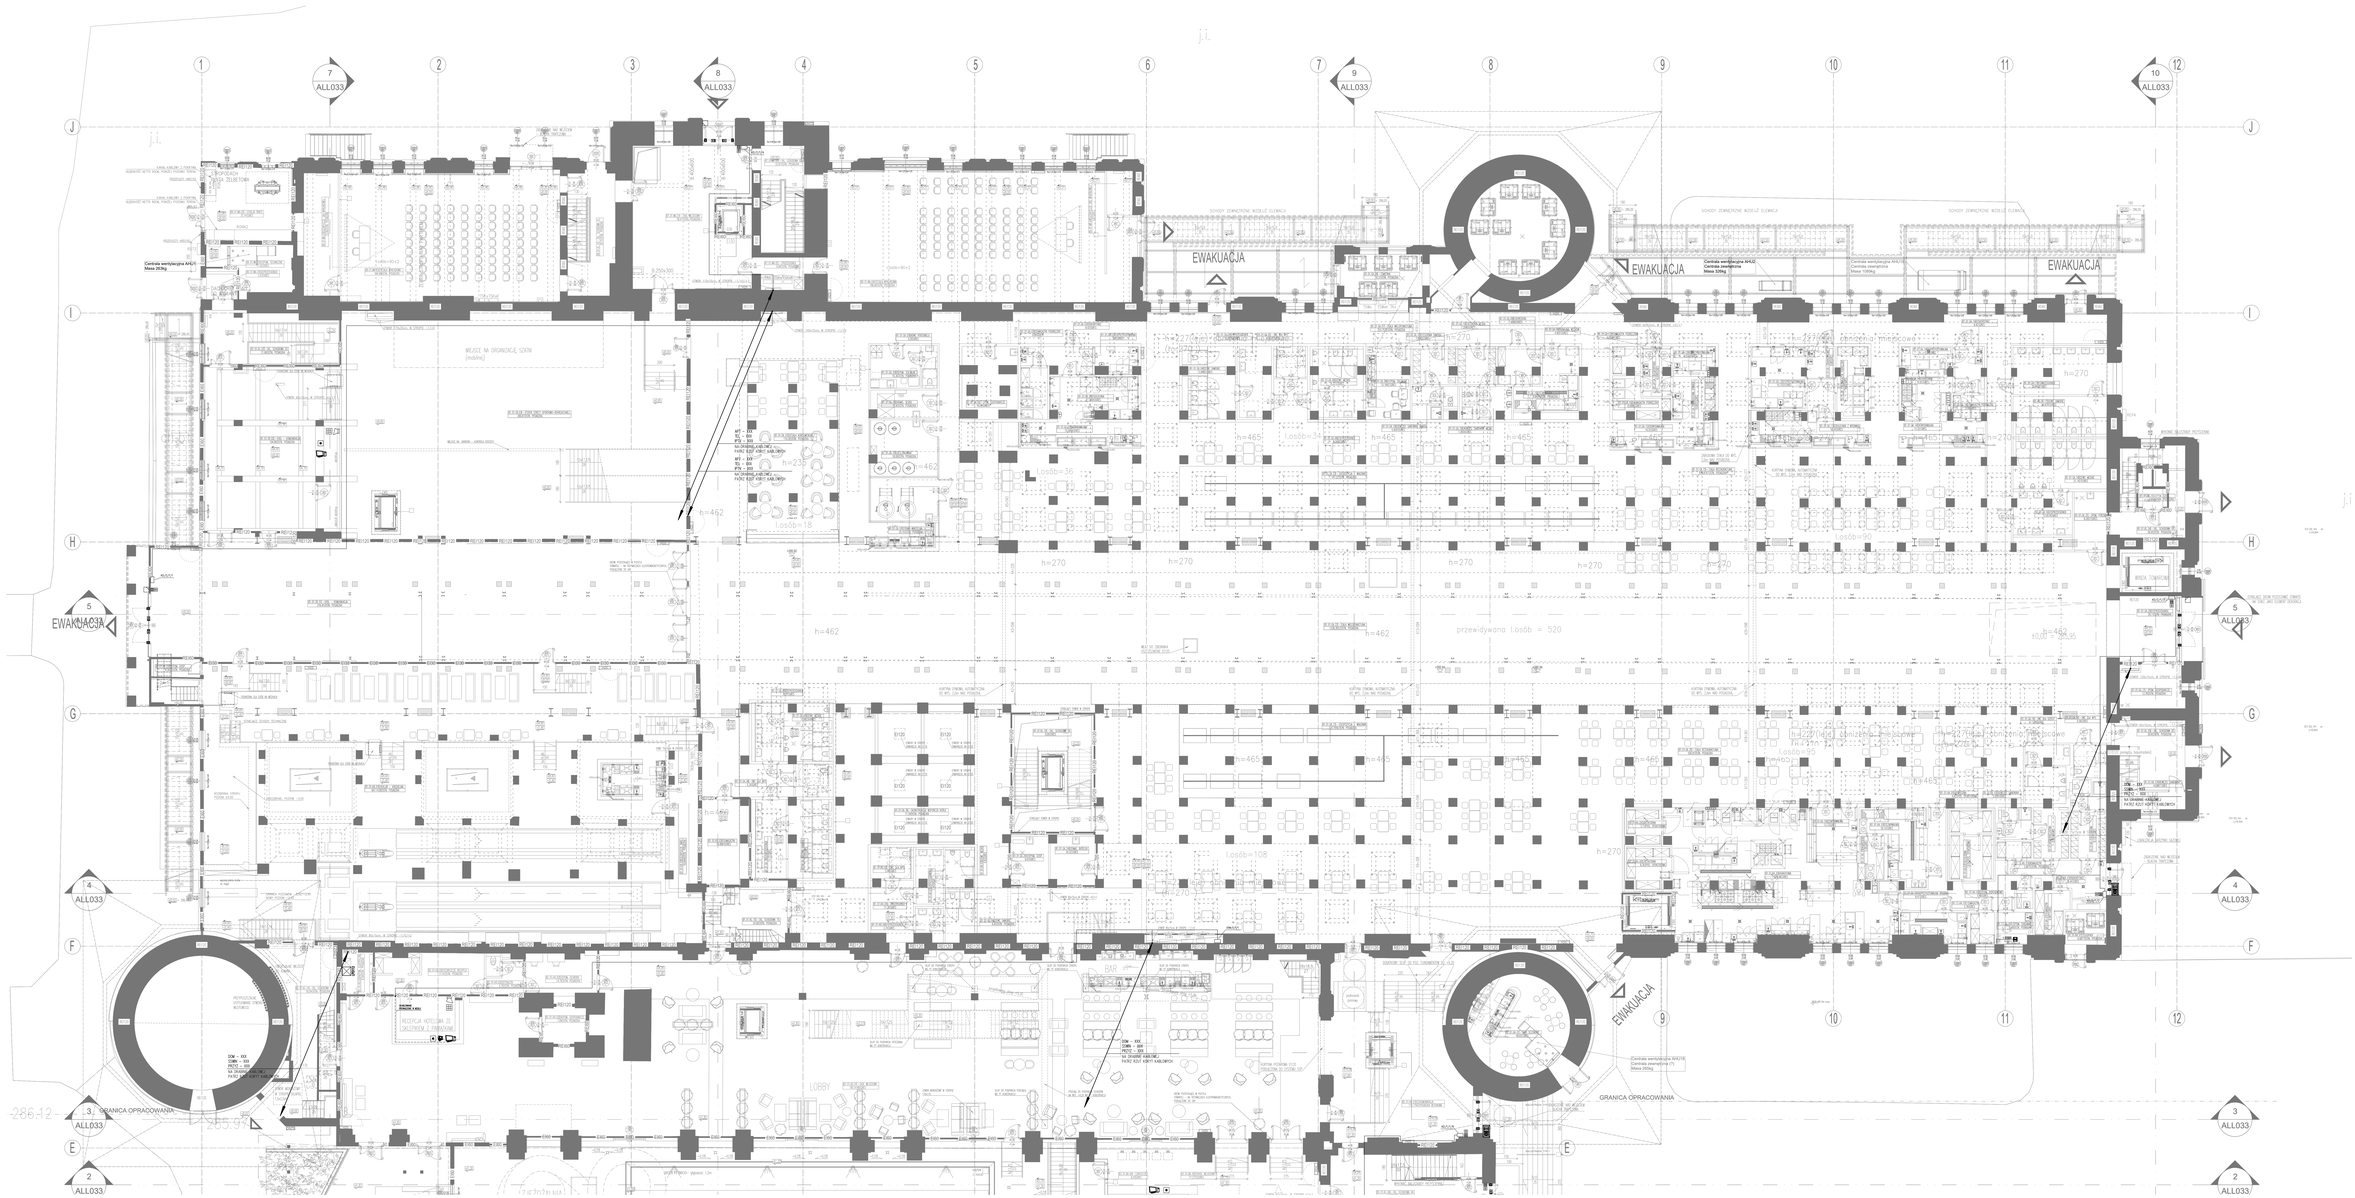

EWAKUACJA
GRANICA OPRACOWANIA
Centrala wentylacyjna AHU1
Masa 2634g
Centrala wentylacyjna AHU2
Centrala wentylacyjna
Masa 3264g
Centrala wentylacyjna AHU3
Centrala wentylacyjna
Masa 1268g
Centrala wentylacyjna AHU4
Centrala wentylacyjna
Masa 3934g
przewidywana ilość osób = 520
przewidywana ilość osób = 1200
przewidywana ilość osób = 1200
przewidywana ilość osób = 1200