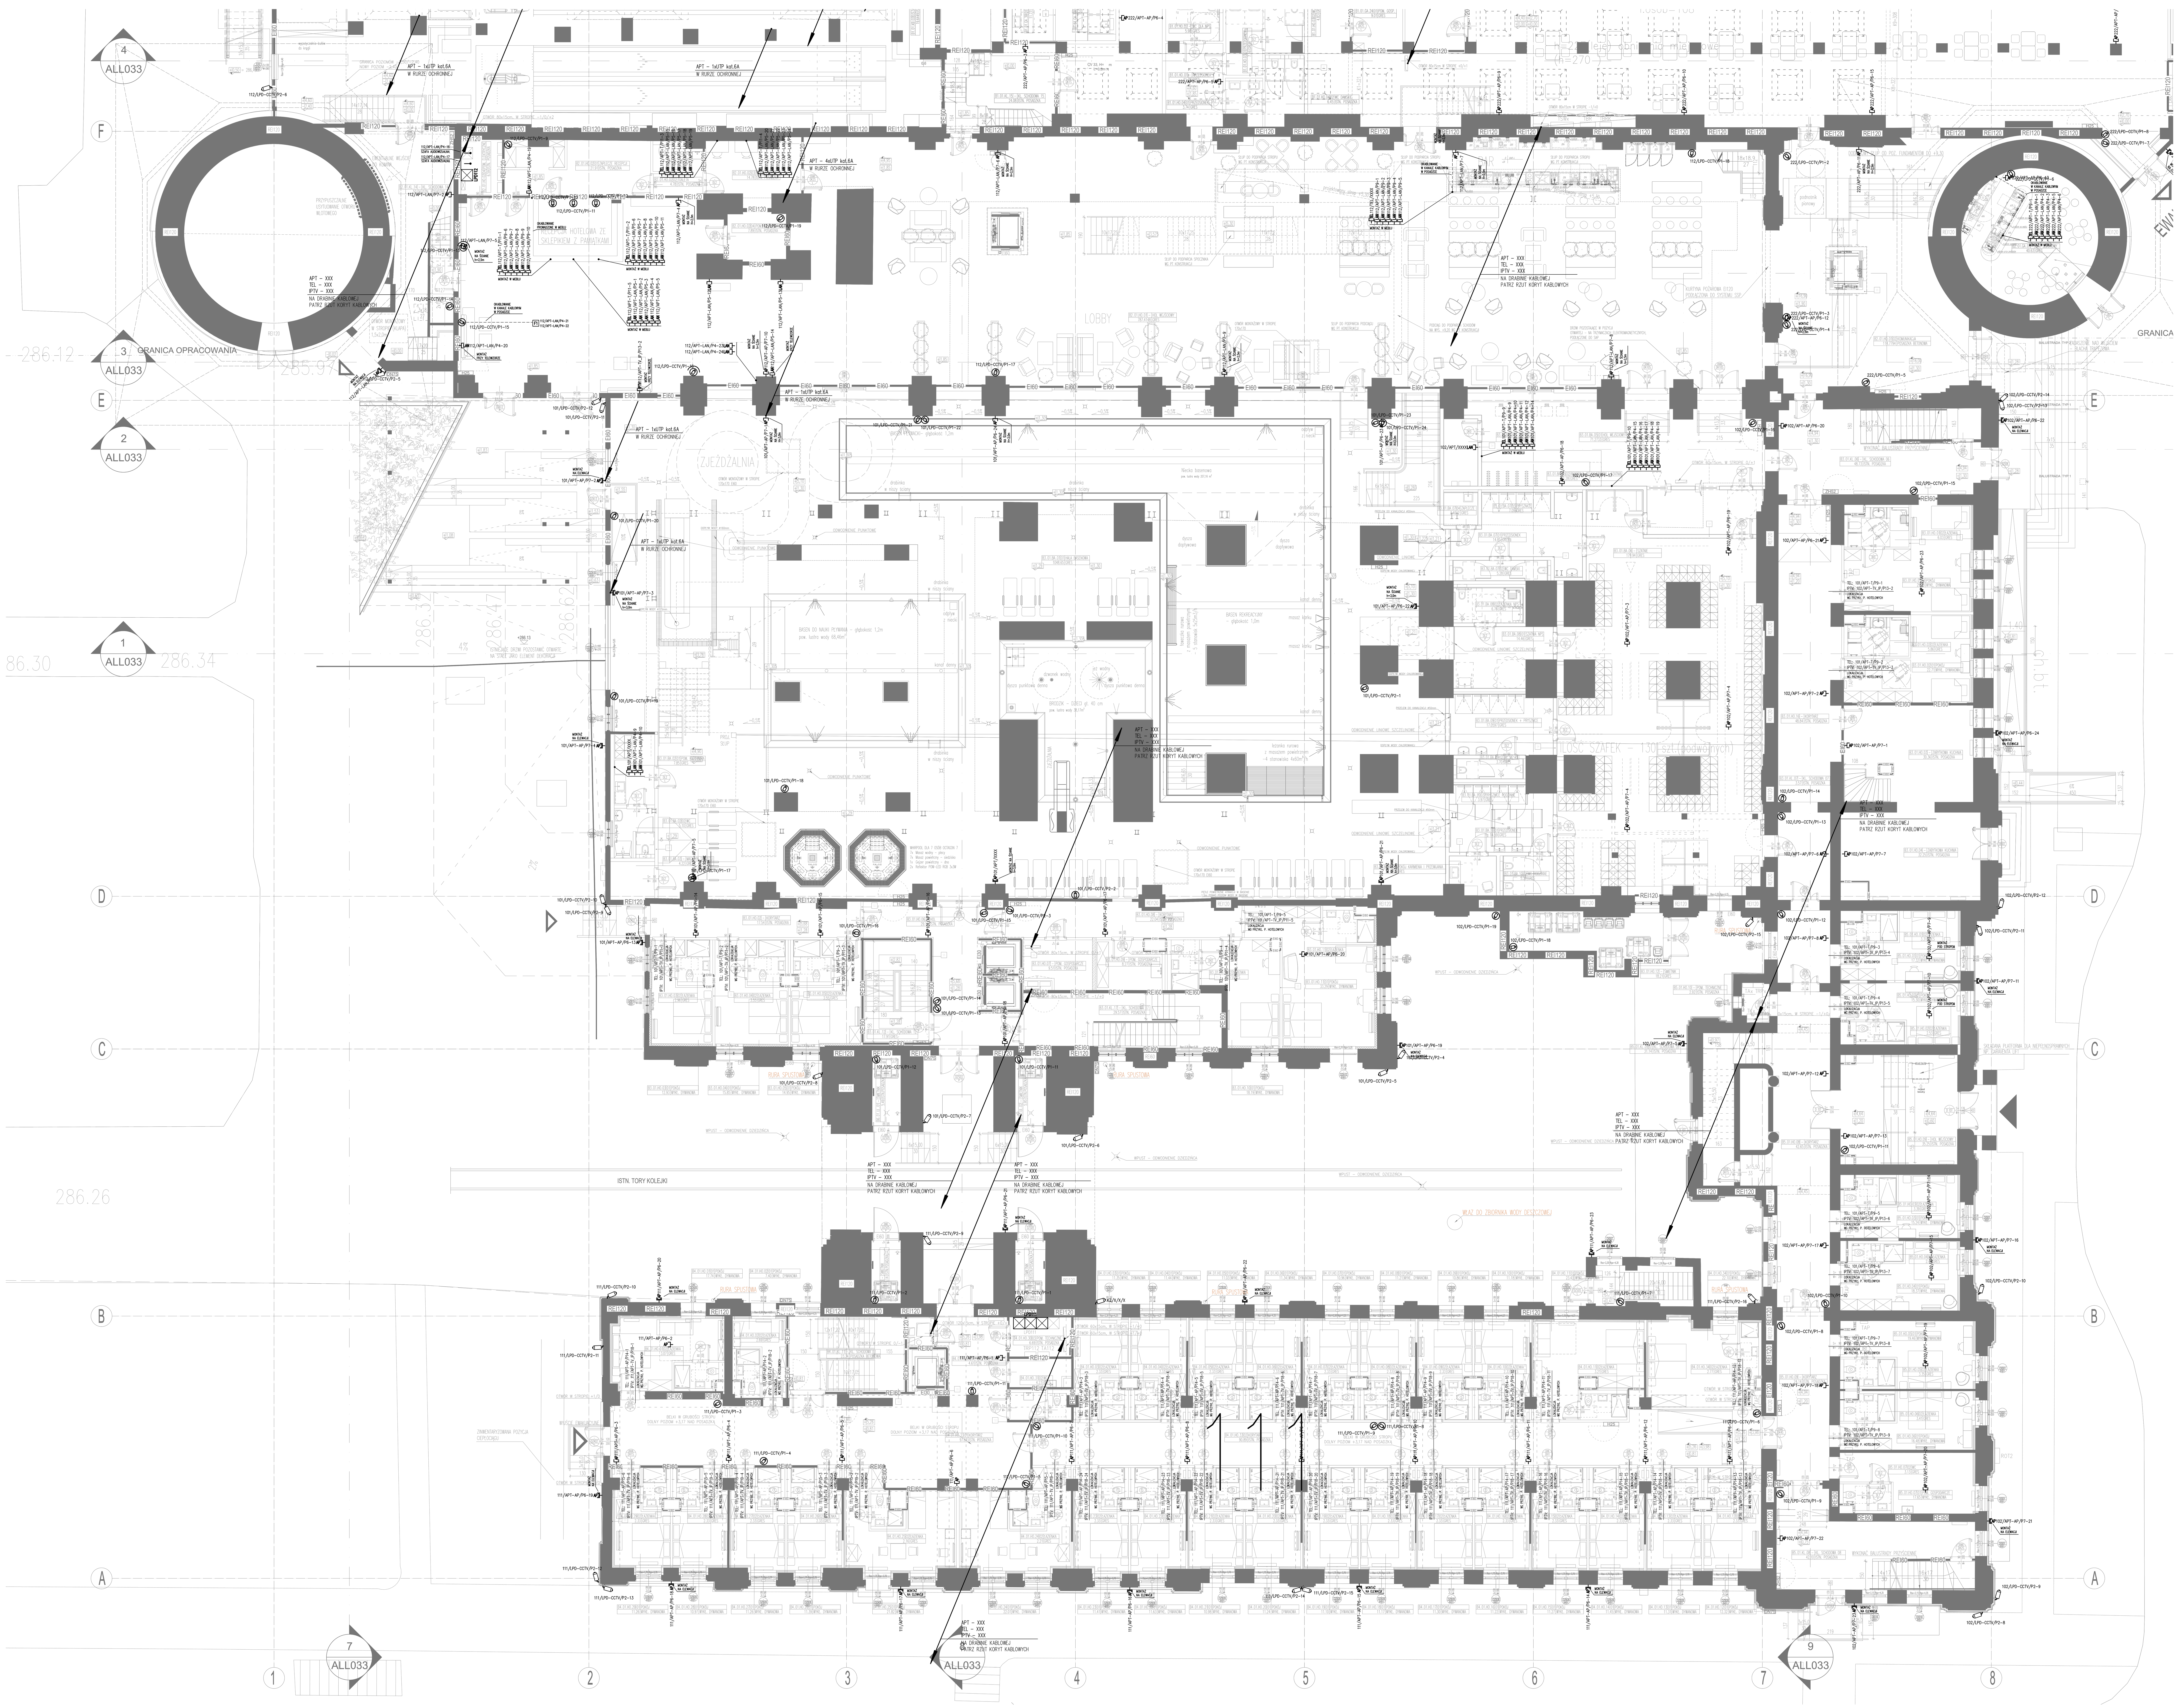

OZNACZENIA:

- APT – OKABLOWANIE INST. TELEINFORMATYCZNEJ WG SCHEMATÓW TELETECHNICZNYCH
- TEL – OKABLOWANIE INST. TELEFONICZNEJ WG SCHEMATÓW TELETECHNICZNYCH
- IPTV – OKABLOWANIE INST. TELEWIZYJNEJ IPTV WG SCHEMATÓW TELETECHNICZNYCH
- – SZAFA RACK
- – GNIAZDO RJ45 kat.6A DLA ACCESS POINT
- – GNIAZDO RJ45 kat. 6A, IP44 DLA ACCESS POINT
- – GNIAZDO RJ45 kat.6A
- – GNIAZDO RJ45 kat. 6A, IP44
- – GNIAZDO RJ45 kat.6A DLA INSTALACJI TELEFONICZNEJ
- IPTV – GNIAZDO RJ45 kat.6A DLA INSTALACJI TELEWIZYJNEJ IPTV
- – WYPUST KABLA WIELOPAROWEGO
- – ZESTAW GNIAZD PODŁOGOWYCH (2xGNIAZDO RJ45, 2xGNIAZDO 1-F 230V, 2x GNIAZDO KOMPUTEROWE 230V, 2xREZERWA)
- – ZESTAW GNIAZD PODŁOGOWYCH (3xGNIAZDO RJ45, 2xGNIAZDO 1-F 230V, 2x GNIAZDO KOMPUTEROWE 230V, 1xREZERWA)
- – ZESTAW GNIAZD PODŁOGOWYCH (3xGNIAZDO RJ45, 2xGNIAZDO 1-F 230V, 2x GNIAZDO KOMPUTEROWE 230V, 1xREZERWA)
- – KAMERA WEWNĘTRZNA
- – KAMERA ZEWNĘTRZNA

UWAGI:
GNIAZDA RJ45 DLA ACCESS POINTÓW MONTOWAĆ POD STROPEM, JEŻELI NIE ZAZNACZONO INACZEJ.
ROZMIESZCZENIE URZĄDZEŃ PRZYJĄĆ ZGODNIE Z PROJEKTEM ARANŻACJI WNĘTRZ.
INSTALACJĘ AUDIOWIZUALNĄ WYKONAĆ WEDŁUG WYTYCZNYCH INWESTORA. NA RZUTACH WSKAZANO PRZYKŁADOWE ROZWIĄZANIA ORAZ REZERWY MIEJSCA NA MONTAŻ SZAF ZASILAJĄCO-STERUJĄCYCH.

Inwestor: „ARCHE" S.A.
ul. Puławska 361, 02-801 Warszawa
tel.: 22 319 80 80, arche@arche.pl

Pracownia wiodąca: BULAK Sp. z o.o.
ul. Wojciecha Chrzanowskiego 16 lok. 308
04-392 Warszawa
bulakprojekt@bulakprojekt.pl

Inwestycja: Przebudowa, remont i zmiana sposobu użytkowania południowej części zespołu budynków poprzemysłowych „Elektrociepłowni Szombierki" na funkcje usługowe, tj.: usługi kultury (m. in. muzeum), sportu i rekreacji, zakwaterowania turystycznego, wystawiennictwa, biur, gastronomii, handlu wraz z zagospodarowaniem terenu i infrastrukturą towarzyszącą obejmującą budowę parkingów zewnętrznych, przebudowę drogi pożarowej, rozbiórkę części budynku maszynowni od strony południowej

w ramach realizacji zadania inwestycyjnego pod nazwą:

„Przebudowa, rozbudowa, nadbudowa, remont i zmiana sposobu użytkowania południowej części zespołu budynków poprzemysłowych „Elektrociepłowni Szombierki" na funkcje usługowe, tj.: usługi kultury (m. in. muzeum), turystyki, sportu i rekreacji, zakwaterowania turystycznego, wystawiennictwa, biur, gastronomii, handlu i usług zdrowia wraz z zagospodarowaniem terenu i infrastrukturą towarzyszącą"

Adres: Kosynierów 34, 41-907 Bytom
Działki ew. nr: 1787/9, 1709/9, 1710/9, 970/9 obręb Szombierki

Projektant: mgr inż. Michał Moryc — MAZ/0279/PWOE/14

Zespół projektowy:
mgr inż. Jakub Kowalczyk
mgr inż. Maciej Lewandowski
mgr inż. Bogumił Błaszczyk
inż. Michał Kościuk

Sprawdzający: mgr inż. MARIUSZ BAGIŃSKI — BI/6/01

Przedmiot: CZĘŚĆ POŁUDNIOWA - RZUT PARTERU
INSTALACJA TELEINFORMATYCZNA I TELEWIZJA OPTV

Specjalność	Faza
TELETECHNICZNA	PROJEKT WYKONAWCZY

DATA	SKALA
2025-11-07	1:100

REWIZJA	NUMER RYSUNKU
00	1303-A-IT-P02-203