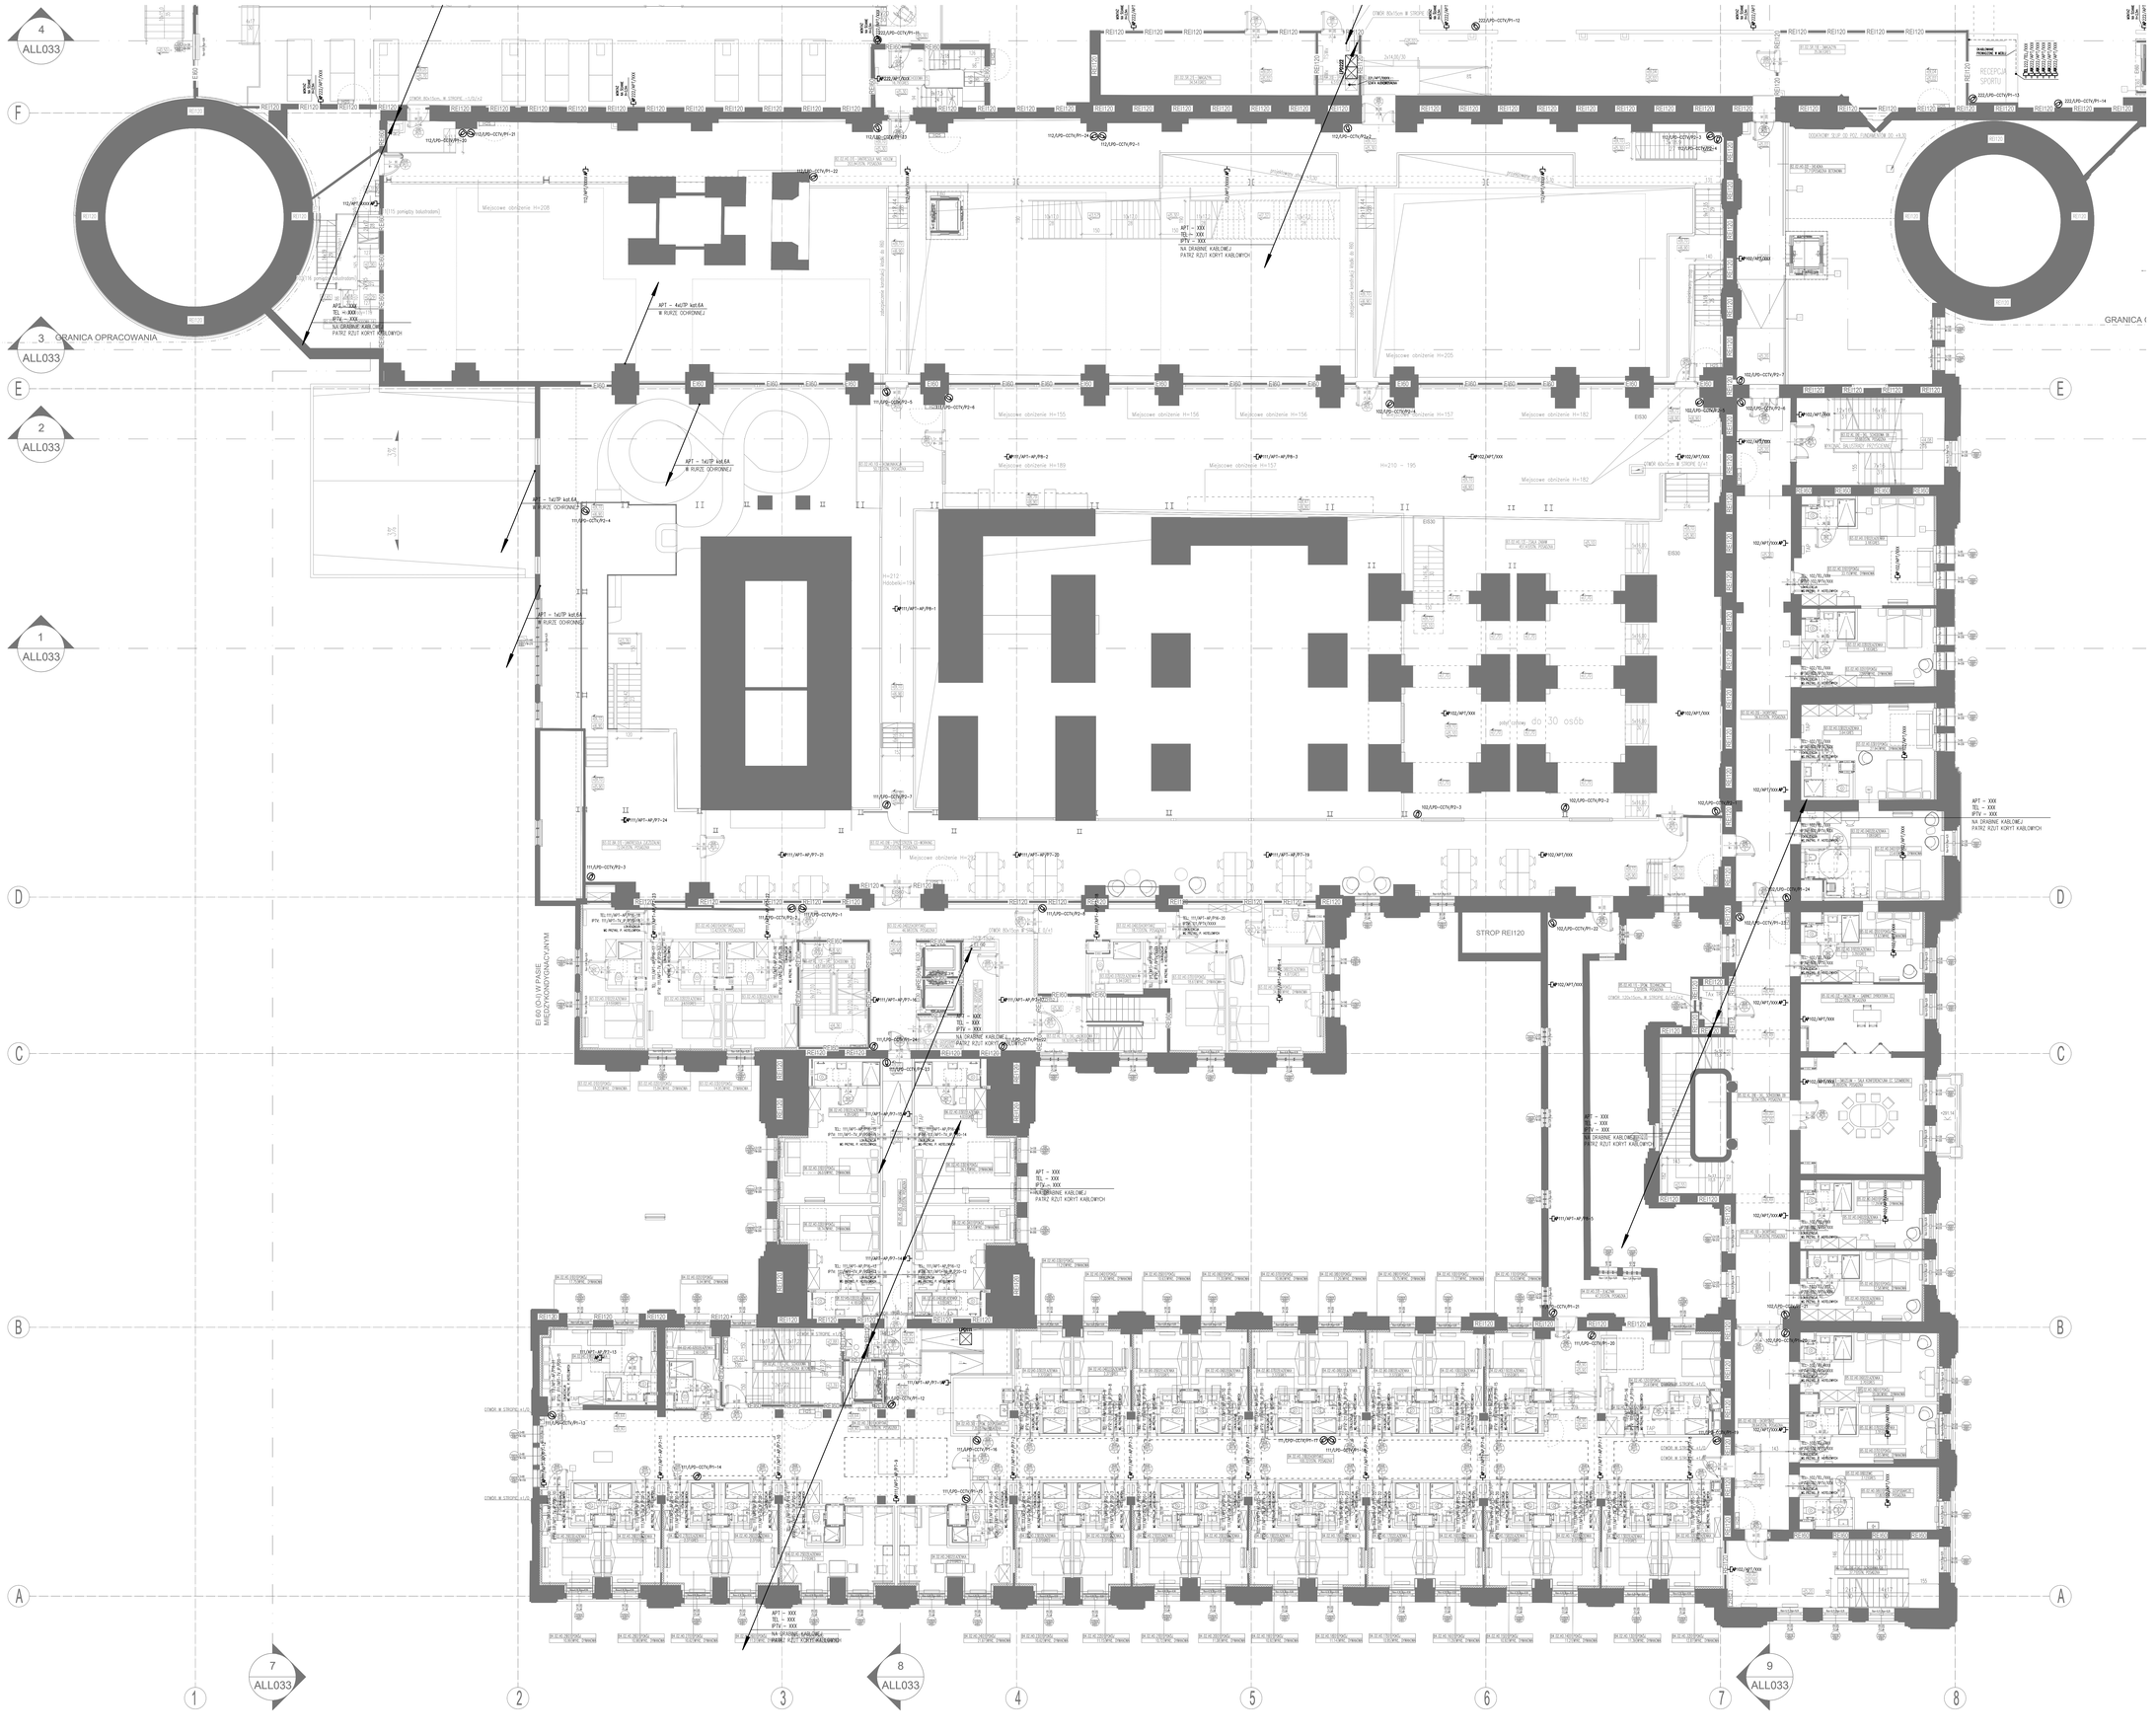
4
ALL033
3
ALL033
2
ALL033
1
ALL033
7
ALL033
8
ALL033
9
ALL033
F
E
D
C
B
A
1
2
3
4
5
6
7
8
GRANICA OPRACOWANIA
GRANICA
STROP RE120
EI/EW/LW PASIE MIĘDZYKONDYGNACYJNYM
Miejscowe obniżenie H=208
Miejscowe obniżenie H=155
Miejscowe obniżenie H=156
Miejscowe obniżenie H=156
Miejscowe obniżenie H=157
Miejscowe obniżenie H=182
Miejscowe obniżenie H=189
Miejscowe obniżenie H=157
H=210 - 195
Miejscowe obniżenie H=182
Miejscowe obniżenie H=234
H=212
Hdodatu=194
APT – 4x(7)P kat.6A
W RURCE OCHRONNEJ
APT – 1x(7)P kat.6A
W RURCE OCHRONNEJ
APT – XXX
TEL – XXX
IPTV – XXX
NA DRABINIE KABLOWEJ
PATRZ RZUT KORYT KABLOWYCH