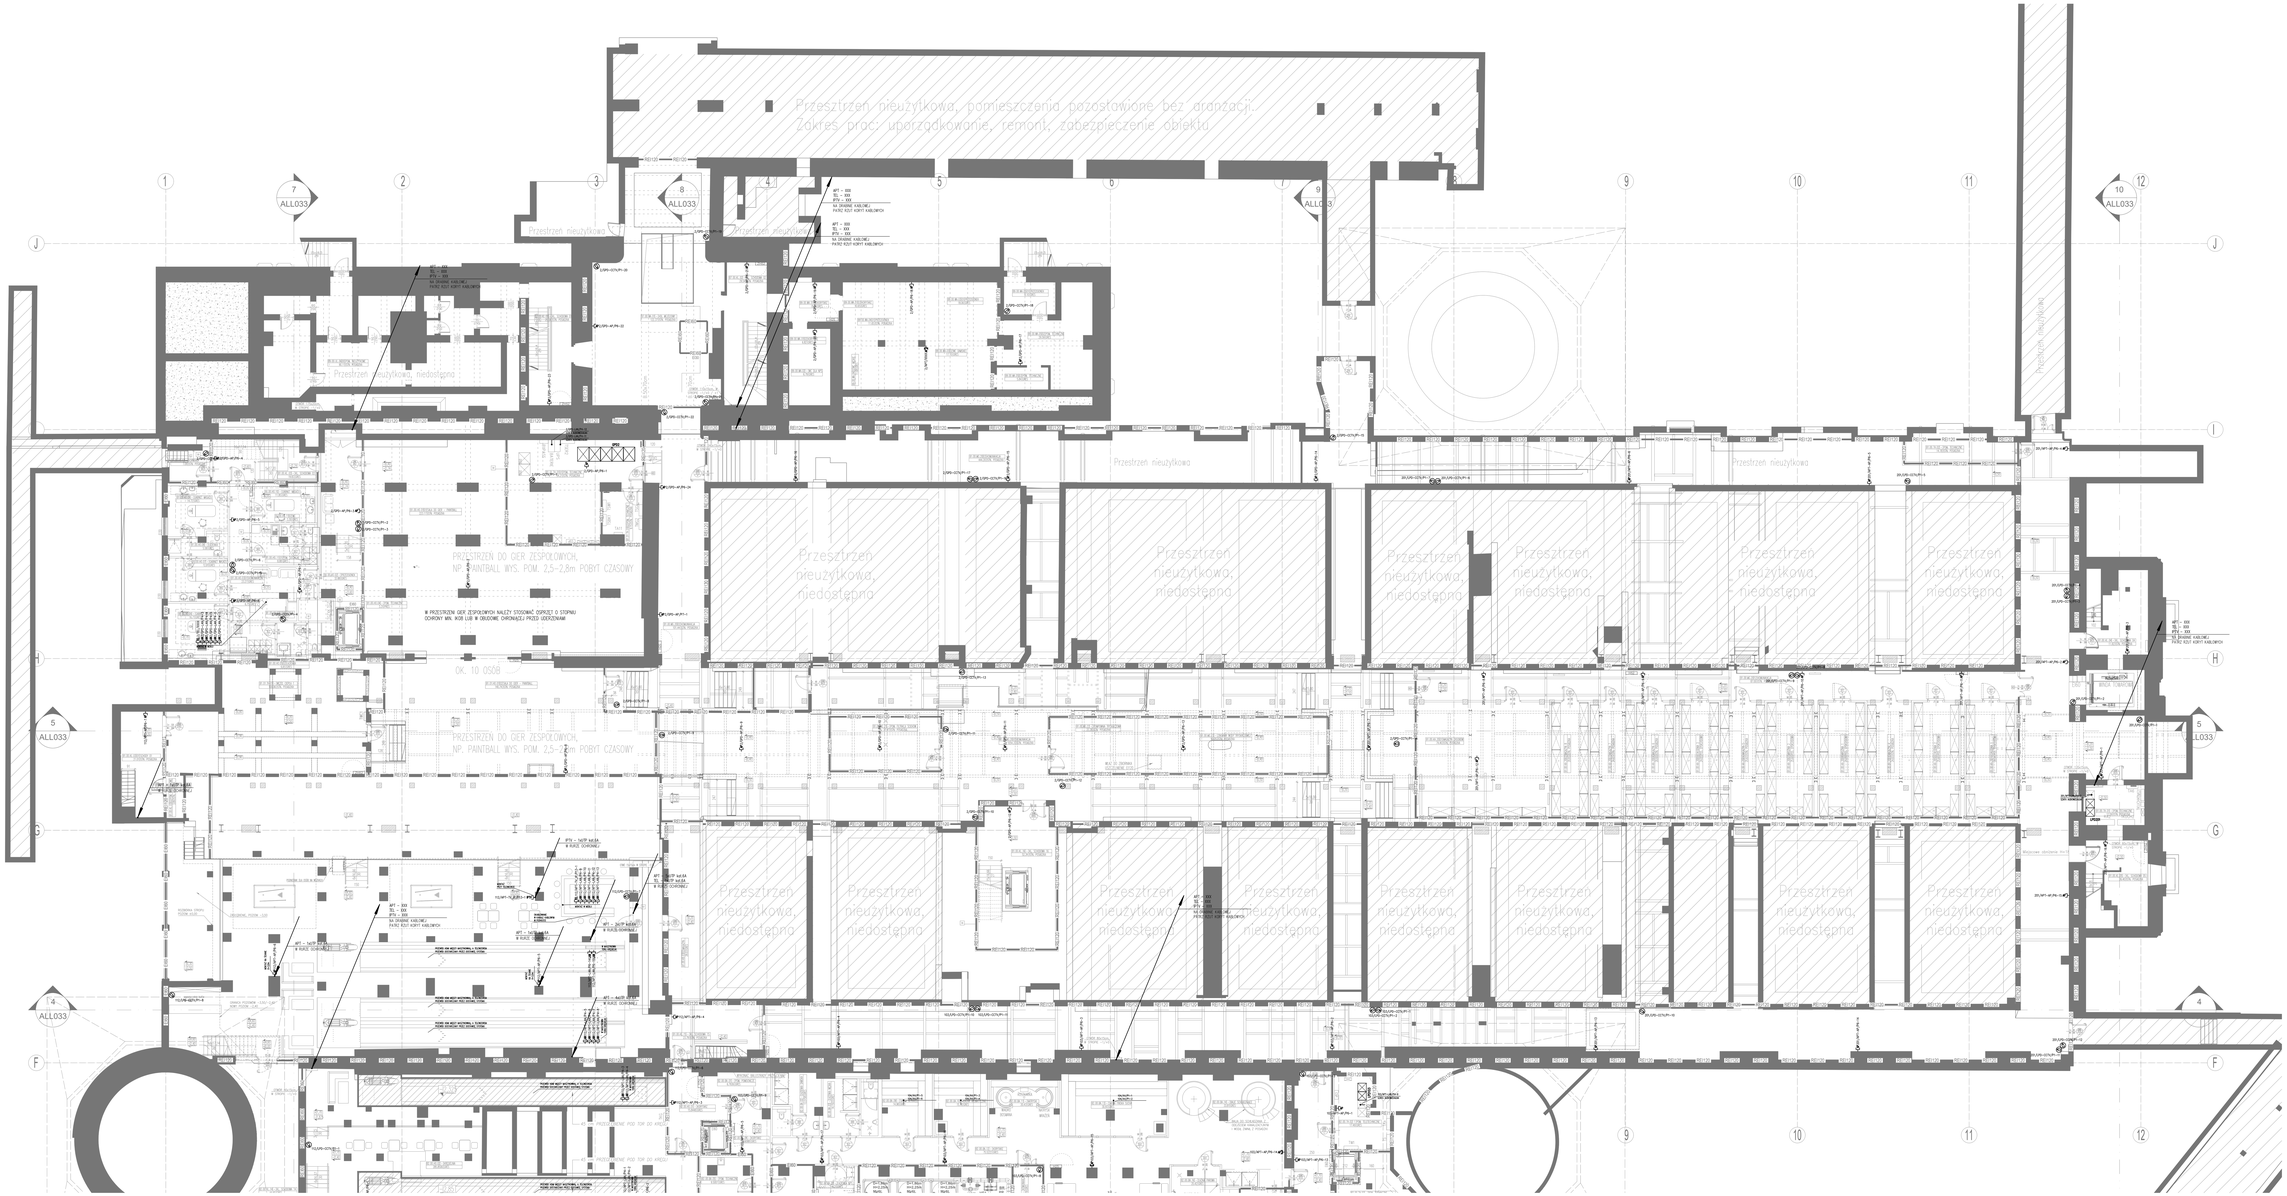
Przestrzeń nieużytkowa, pomieszczenia pozostawione bez aranżacji.
Zakres prac: uporządkowanie, remont, zabezpieczenie obiektu
Przestrzeń nieużytkowa
Przestrzeń nieużytkowa, niedostępna
PRZESTRZEŃ DO GIER ZESPOŁOWYCH,
NP. PAINTBALL WYS. POM. 2,5-2,8m POBYT CZASOWY
W PRZESTRZENI GIER ZESPOŁOWYCH NALEŻY STOSOWAĆ OSPRZĘT O STOPNIU OCHRONY MIN. IK08 LUB W OBUDOWIE CHRONIĄCEJ PRZED UDERZENIAMI
OK. 10 0556
PRZESTRZEŃ DO GIER ZESPOŁOWYCH,
NP. PAINTBALL WYS. POM. 2,5-2,8m POBYT CZASOWY
Przestrzeń nieużytkowa
Przestrzeń nieużytkowa, niedostępna
ŚCIANA NOŚNA
ŚCIANA DZIAŁOWA
ŚCIANA NOŚNA DO ROZBIÓRKI
ŚCIANA DZIAŁOWA DO ROZBIÓRKI
ŚCIANA NOŚNA DO WZMOCNIENIA
ŚCIANA DZIAŁOWA DO WZMOCNIENIA
ŚCIANA NOŚNA DO ZABUDOWY
ŚCIANA DZIAŁOWA DO ZABUDOWY
ŚCIANA NOŚNA DO ZAMURowania
ŚCIANA DZIAŁOWA DO ZAMURowania