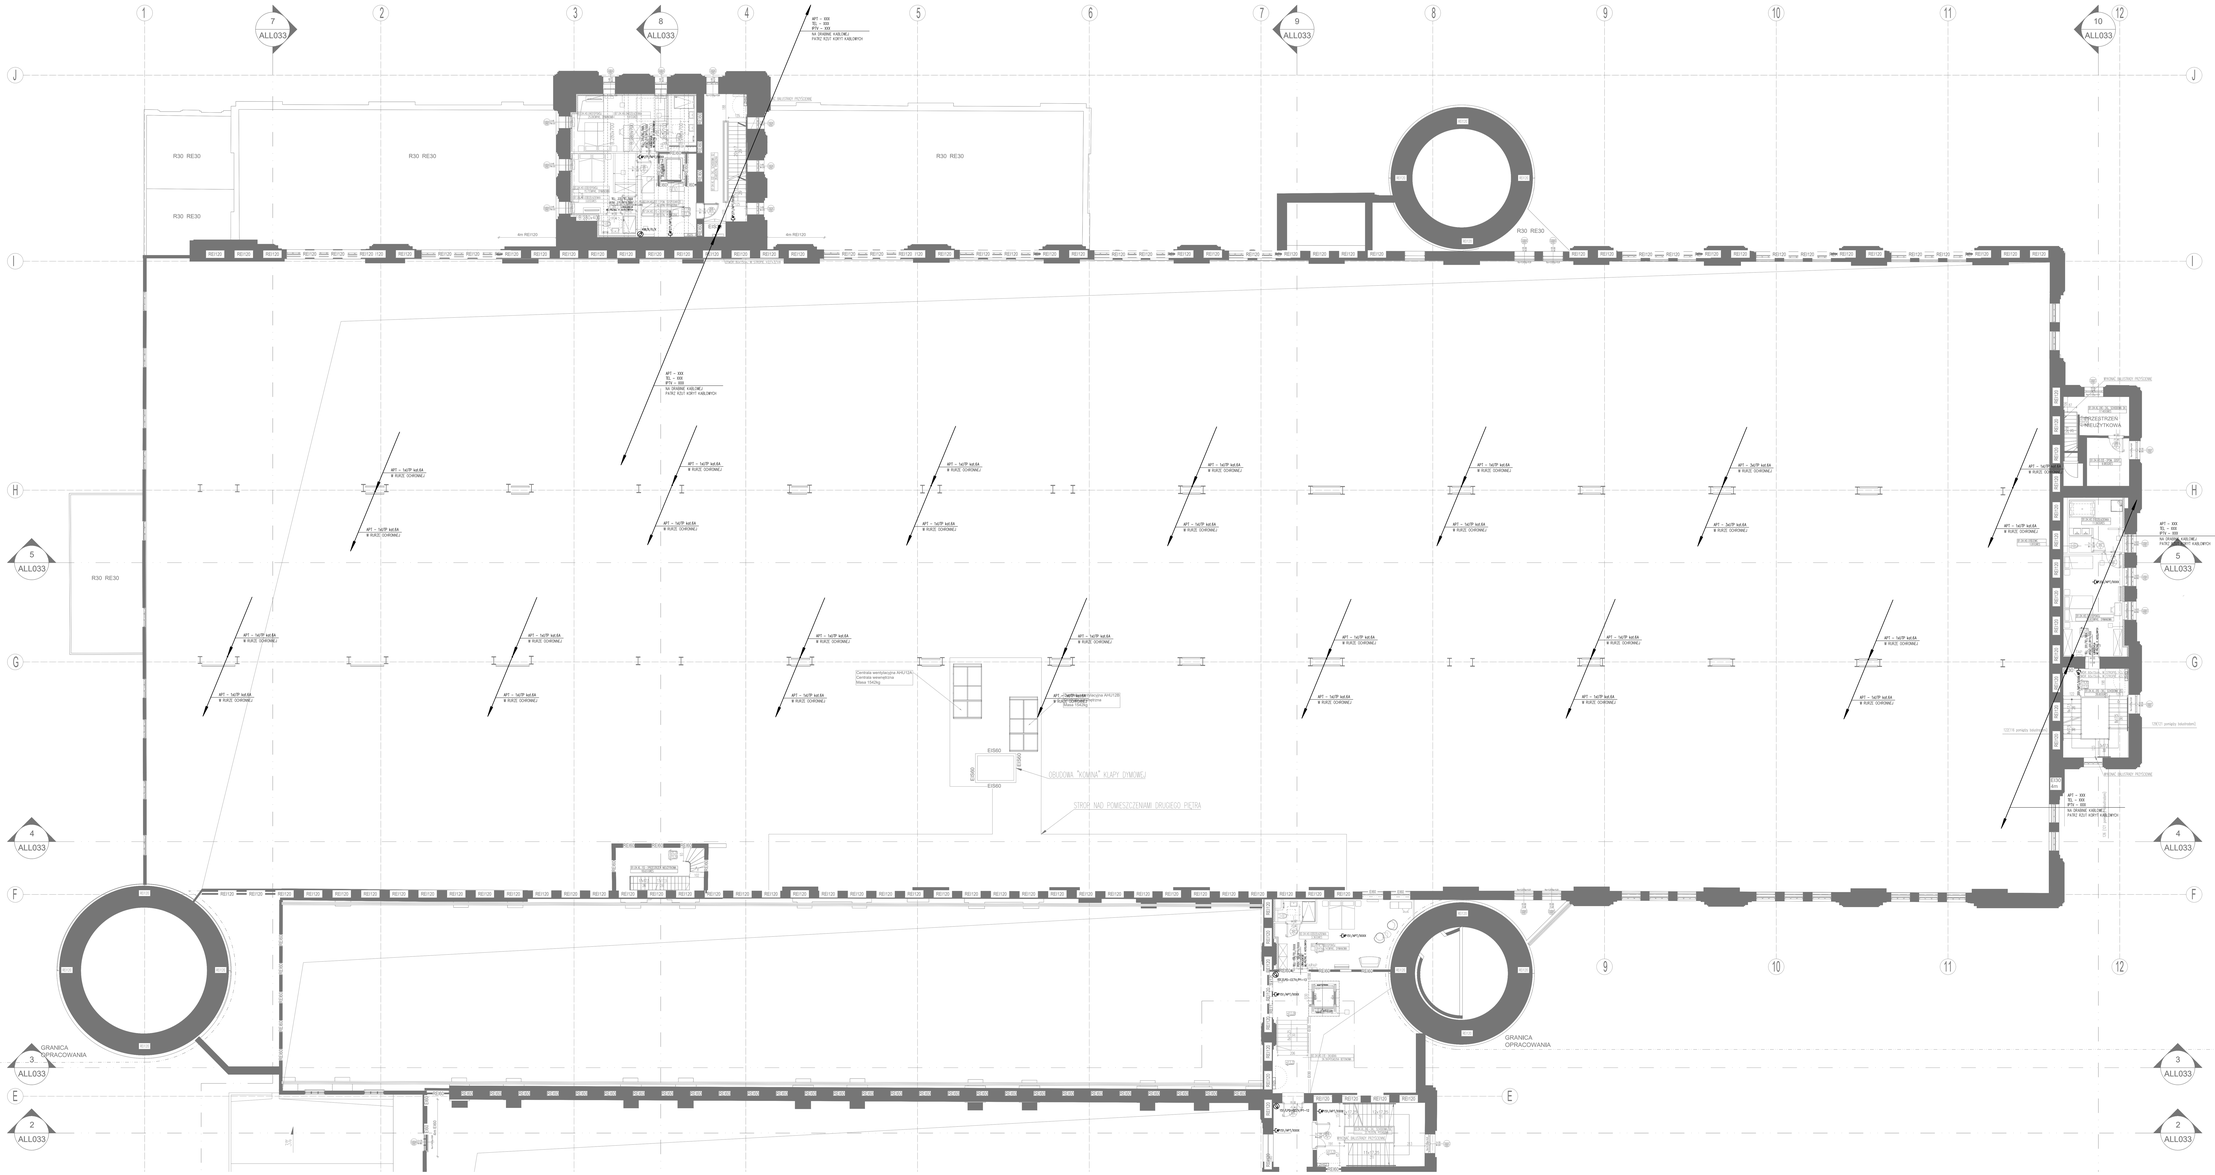
R30 RE30
4m RE120
GRANICA OPRACOWANIA
STROP NAD POMIESZCZENIAMI DRUGIEGO PIĘTRA
