Poziom 8

Poziom 7

Poziom 6

Poziom 5

Poziom 4

Poziom 3

Poziom 2

Poziom 1

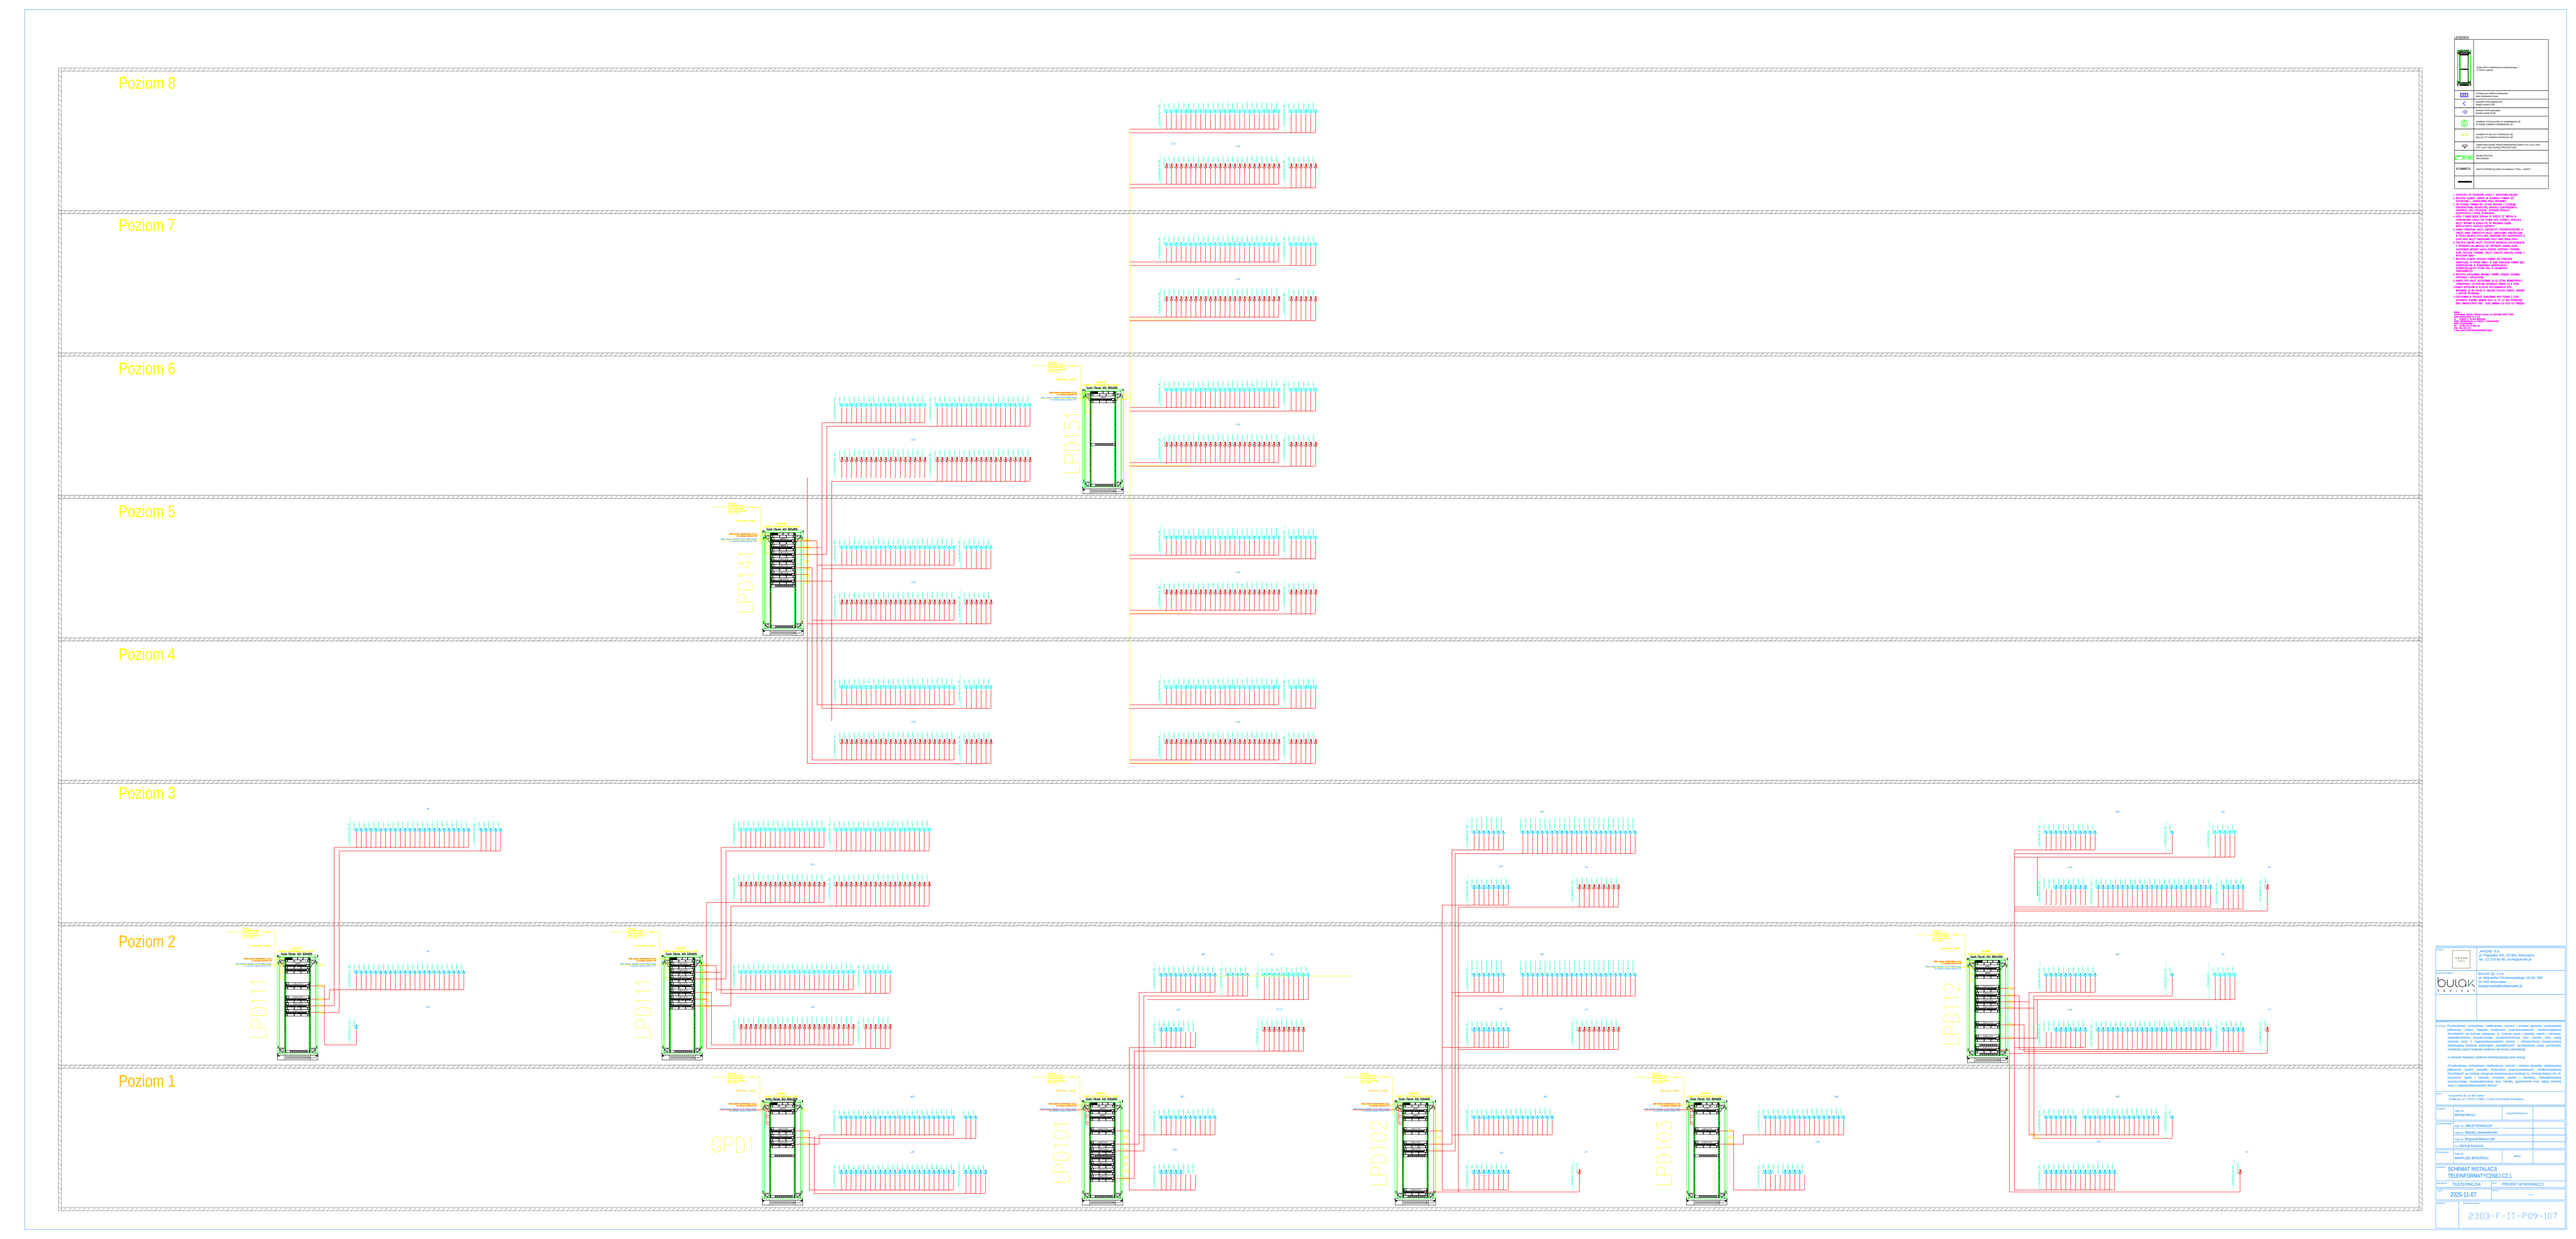

LEGENDA:

UWAGI:

ARCHE S.A.
ul. Prawdziwa 80, 02-901 Warszawa
tel.: 22 219 84 80, archeprojekt.pl

Bulak SK.z o.o.
ul. Wojciecha Chrzanowskiego 10 lok. 106
04-392 Warszawa
biuro@bulakprojekt.pl

Przekazane, ruchome, niefiukowe, zamiast z zmiana sposobu użytkowania bez zgody autora projektu. Projektant nie ponosi odpowiedzialności za szkody wynikłe z tytułu wdrożenia tej. Wykład nadzór i zmiany sporu z innymi zabezpieczenia konstrukcyjnego, wyodrębnionego. Stan. Sanitu oraz celiaj wykonawcy. Wszelkie zmiany projektowe należy uzgodnić z projektantem. Informacje, dotyczą, wymogów zamówienia, przedmiotowe zlogi czynnika, w tamach realizacji zadania inwestycyjnego pod nazwą.

Przekazane, ruchome, niefiukowe, zamiast z zmiana sposobu użytkowania bez zgody autora projektu. Projektant nie ponosi odpowiedzialności za szkody wynikłe z tytułu wdrożenia tej. Wykład nadzór i zmiany sporu z innymi zabezpieczenia konstrukcyjnego, wyodrębnionego. Stan. Sanitu oraz celiaj wykonawcy. Wszelkie zmiany projektowe należy uzgodnić z projektantem. Informacje, dotyczą, wymogów zamówienia, przedmiotowe zlogi czynnika, w tamach realizacji zadania inwestycyjnego pod nazwą.

Projektant: mgr inż. Michał Mysyk

Sprawdzający: mgr inż. Dariusz Kowalczyk

Sprawdzający: mgr inż. Bogumił Mieszczak

Sprawdzający: mgr inż. Michał Kwiczak

Kierownik Projektu: mgr inż. MARIUSZ WASIŃSKI

Branża: SIECI

Nazwa projektu: SCHEMAT INSTALACJI TELEINFORMATYCZNEJ CZ.I

Stadium: Projekt budowlany | Etap: PROJEKT WYKONAWCZY

Data: 2025-11-07 | Skala: —

Numer rysunku: 2303-F-IT-PD9-107

Poziom 8

Poziom 7

Poziom 6

Poziom 5

Poziom 4

Poziom 3

LPD222

LPD221

LPD223

Poziom 2

Poziom 1

LPD201

GPD2

LEGENDA

PROJEKTOWANIE:
ARCADIC S.A.
ul. Prawdziwa 39, 02-801 Warszawa
tel. 22 318 84 80, archi@arcadic.pl

INWESTOR:
Bulak SK. z o.o.
ul. Wspólnota Chruszewskiego 16 lok. 108
04-392 Warszawa
biuro@bulakpolska.pl

OPIS TECHNICZNY

PROJEKT WYKONAWCZY

2025-11-07

SCHEMAT INSTALACJI TELEINFORMATYCZNEJ CZ.I

2303-F-IT-P09-108