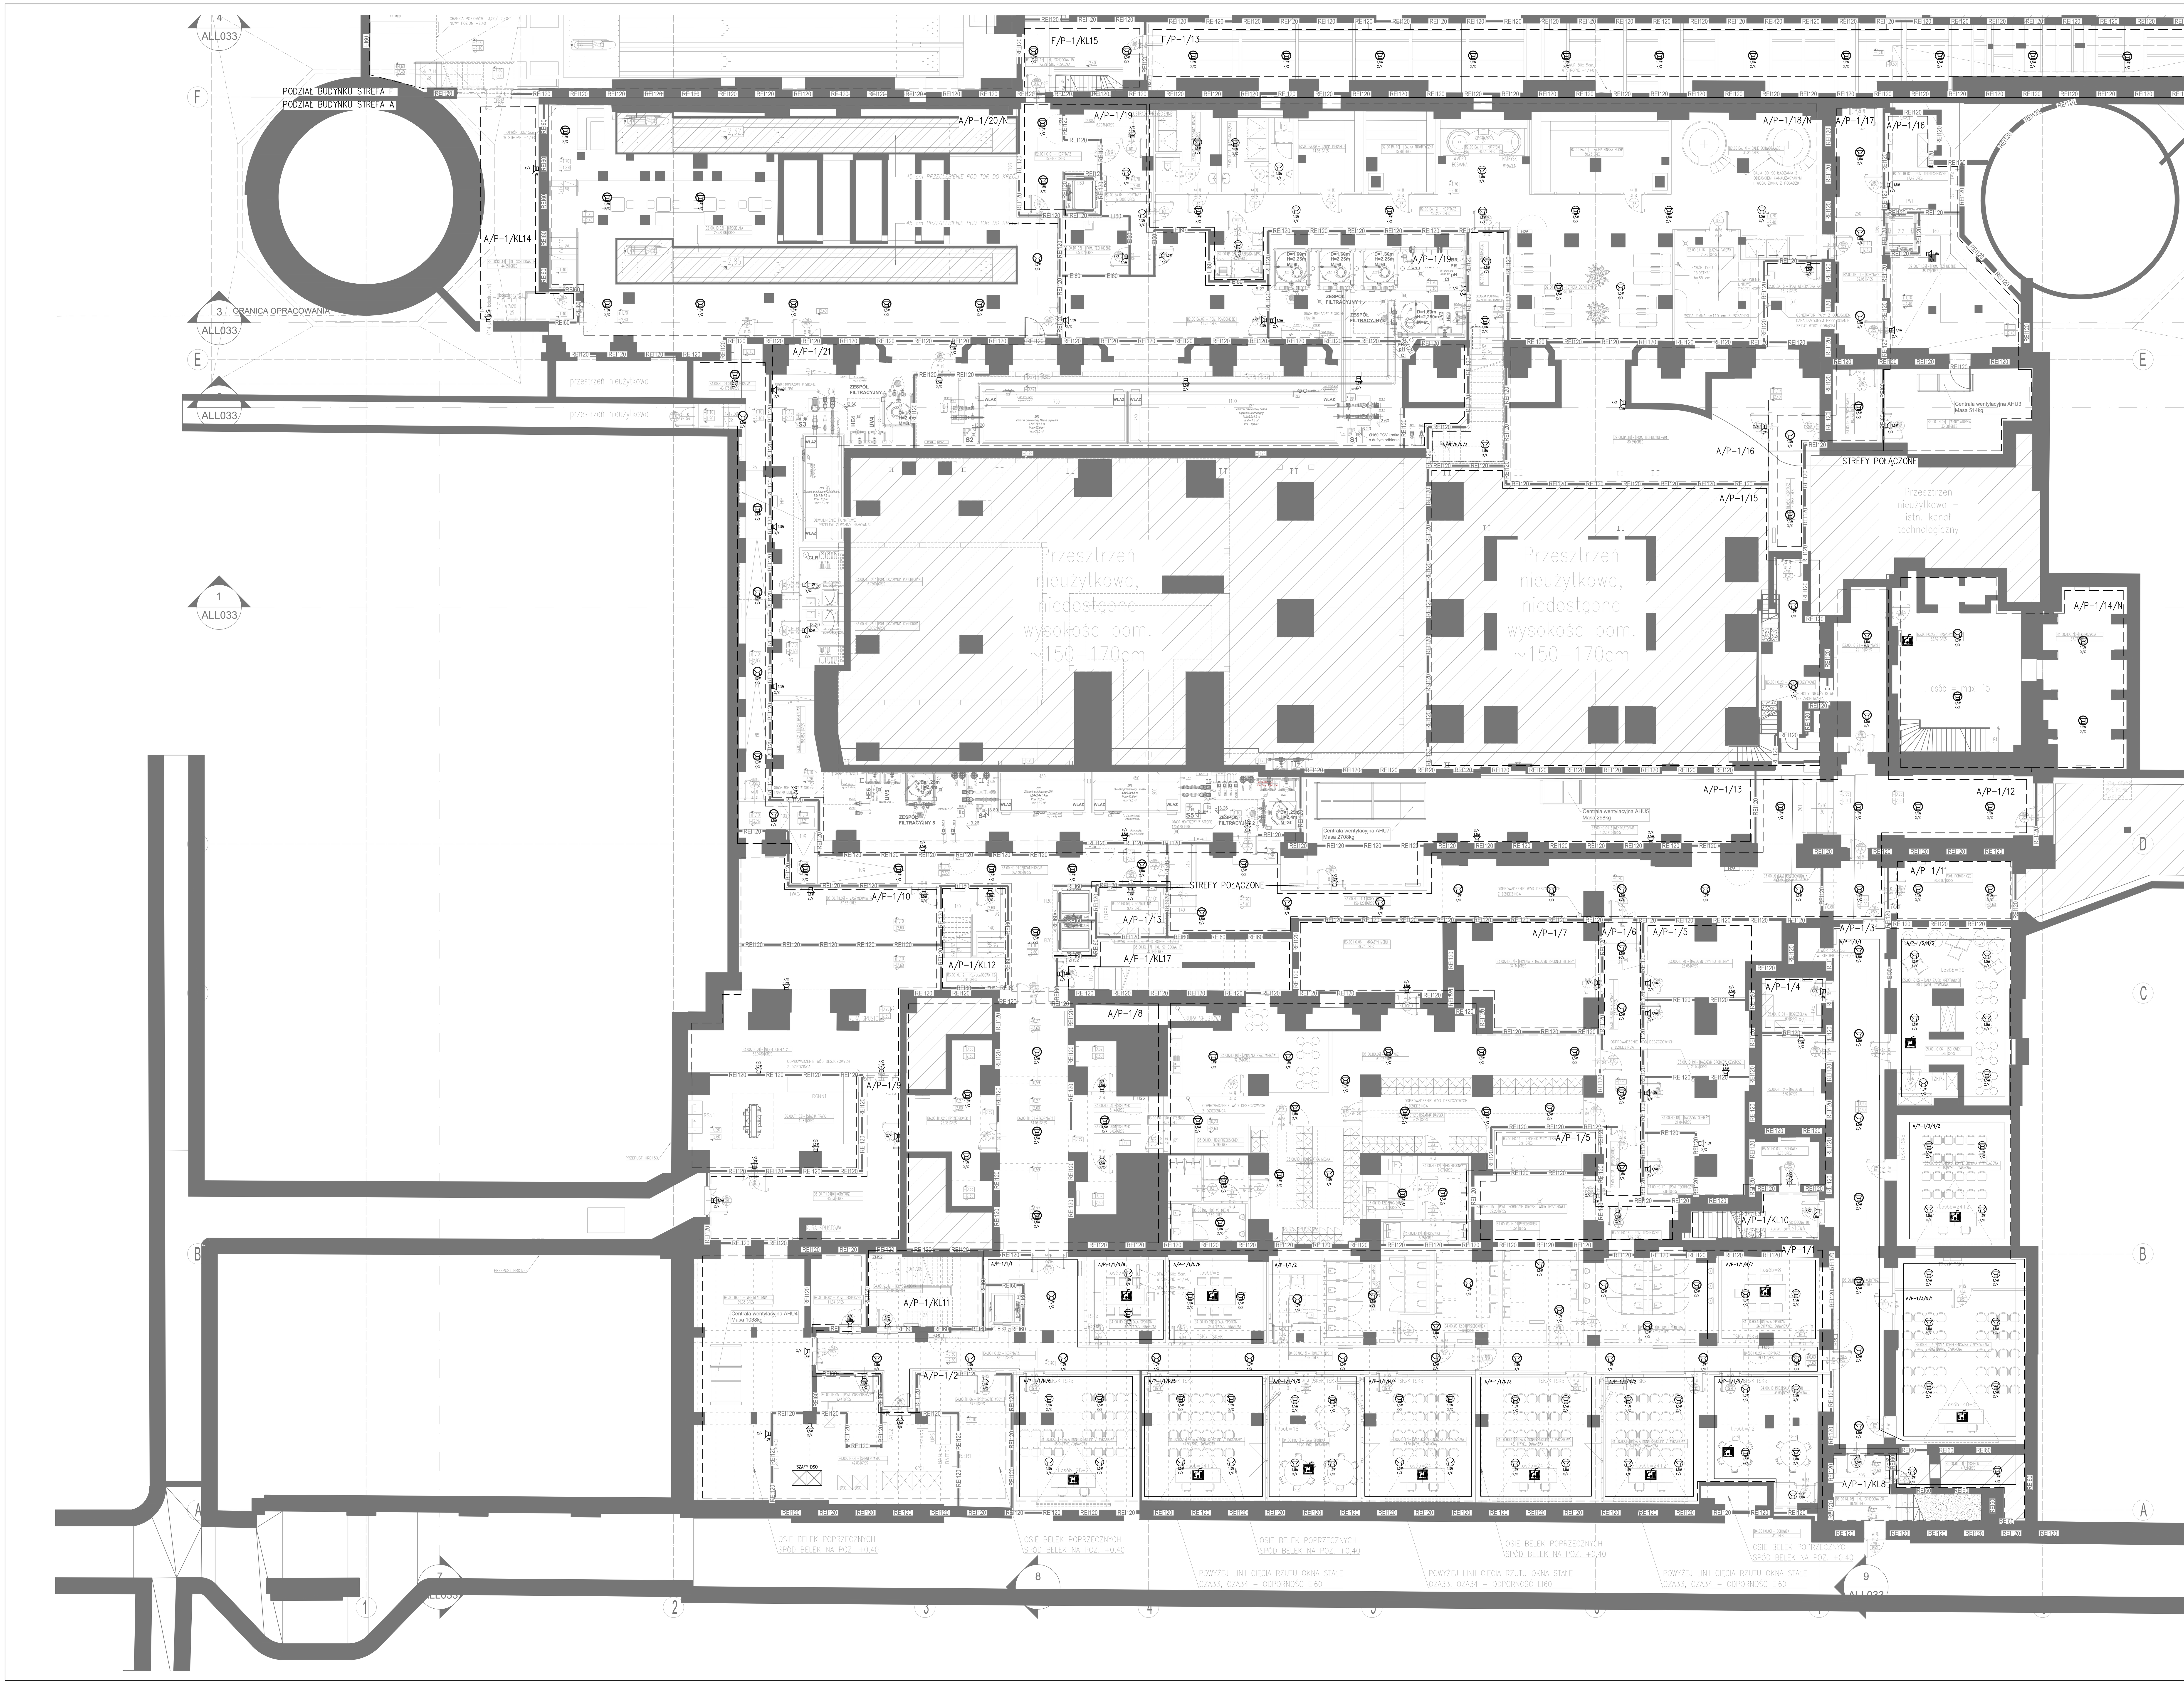


OZNACZENIA:

- GŁOŚNIK PRZYSTOSOWANY DO MONTAŻU DO STROPU
- GŁOŚNIK PRZYSTOSOWANY DO MONTAŻU W SUFICIE PODWIESZANYM
- GŁOŚNIK NAŚCIENNY TYP A
- GŁOŚNIK TUBOWY TYP A
- MIKROFON INROFMACYJNY SYSTEMU DSO
- MIKROFON ALARMOWY SYSTEMU DSO
- MIKROFON INROFMACYJNY SYSTEMU DSO

[W] – MOC ZACZEPU GŁOŚNIKA

X/X – NUMER ELEMENTU LINII

UWAGI:
LOKALIZACJA GŁOŚNIKÓW DSO W POKOJACH HOTELOWCYH WG INSTALACJI ELEKTRYCZNYCH I ARANŻACJI WNĘTRZ. ROZMIESZCZENIE GŁOŚNIKÓW ORAZ ZASTOSOWANY TYP, NALEŻY ZWERFIKOWAĆ NA BUDOWIE WZGLĘDEM ARCHITEKTURY ISTNIEJĄCEGO BUDUNKU.
URZĄDZENIA DSO W STREFIE NARAŻONYCH NA USZKODZENIE (NP. STREFA BOISK) NALEŻY CHRONIĆ PRZED POTENCJANYM USZKODZENIEM MECHANICZNYM NP. OBUDOWAĆ SIATKĄ.


Inwestor: „ARCHE" S.A.
ul. Puławska 361, 02-801 Warszawa
tel.: 22 319 80 80, arche@arche.pl

Pracownia wiodąca: BULAK Sp. z o.o.
ul. Wojciecha Chrzanowskiego 16 lok. 308
04-392 Warszawa
bulakprojekt@bulakprojekt.pl


Inwestycja: Przebudowa, remont i zmiana sposobu użytkowania południowej części zespołu budynków poprzemysłowych „Elektrociepłowni Szombierki" na funkcje usługowe, tj.: usługi kultury (m. in. muzeum), sportu i rekreacji, zakwaterowania turystycznego, wystawiennictwa, biur, gastronomii, handlu wraz z zagospodarowaniem terenu i infrastrukturą towarzyszącą obejmującą budowę parkingów zewnętrznych, przebudowę drogi pożarowej, rozbiórkę części budynku maszynowni od strony południowej

w ramach realizacji zadania inwestycyjnego pod nazwą:

„Przebudowa, rozbudowa, nadbudowa, remont i zmiana sposobu użytkowania południowej części zespołu budynków poprzemysłowych „Elektrociepłowni Szombierki" na funkcje usługowe, tj.: usługi kultury (m. in. muzeum), turystyki, sportu i rekreacji, zakwaterowania turystycznego, wystawiennictwa, biur, gastronomii, handlu i usług zdrowia wraz z zagospodarowaniem terenu i infrastrukturą towarzyszącą"

Adres: Kosynierów 34, 41-907 Bytom
Działki ew. nr: 1787/9, 1709/9, 1710/9, 970/9 obręb Szombierki

| | | |
|---|---|---|
| Projektant: | mgr inż. Michał Moryc | MAZ/0279/PWOE/14 |
| Zespół projektowy: | mgr inż. Jakub Kowalczyk | |
| | mgr inż. Maciej Lewandowski | |
| | mgr inż. Bogumił Błaszczyk | |
| | inż. Michał Kościuk | |
| Sprawdzający: | mgr inż. MARIUSZ BAGIŃSKI | BW/6/01 |

Przedmiot: CZĘŚĆ POŁUDNIOWA - RZUT PIWNICY
INSTALACJA DŹWIĘKOWEGO SYSTEMU OSTRZEGAWCZEGO

| | | | |
|---|---|---|---|
| Specjalność: | TELETECHNICZNA | Faza: | PROJEKT WYKONAWCZY |
| DATA: | 2025-11-07 | SKALA: | 1:100 |
| REWIZJA: | 00 | NUMER RYSUNKU: | 1303-A-ITP-P02-301 |