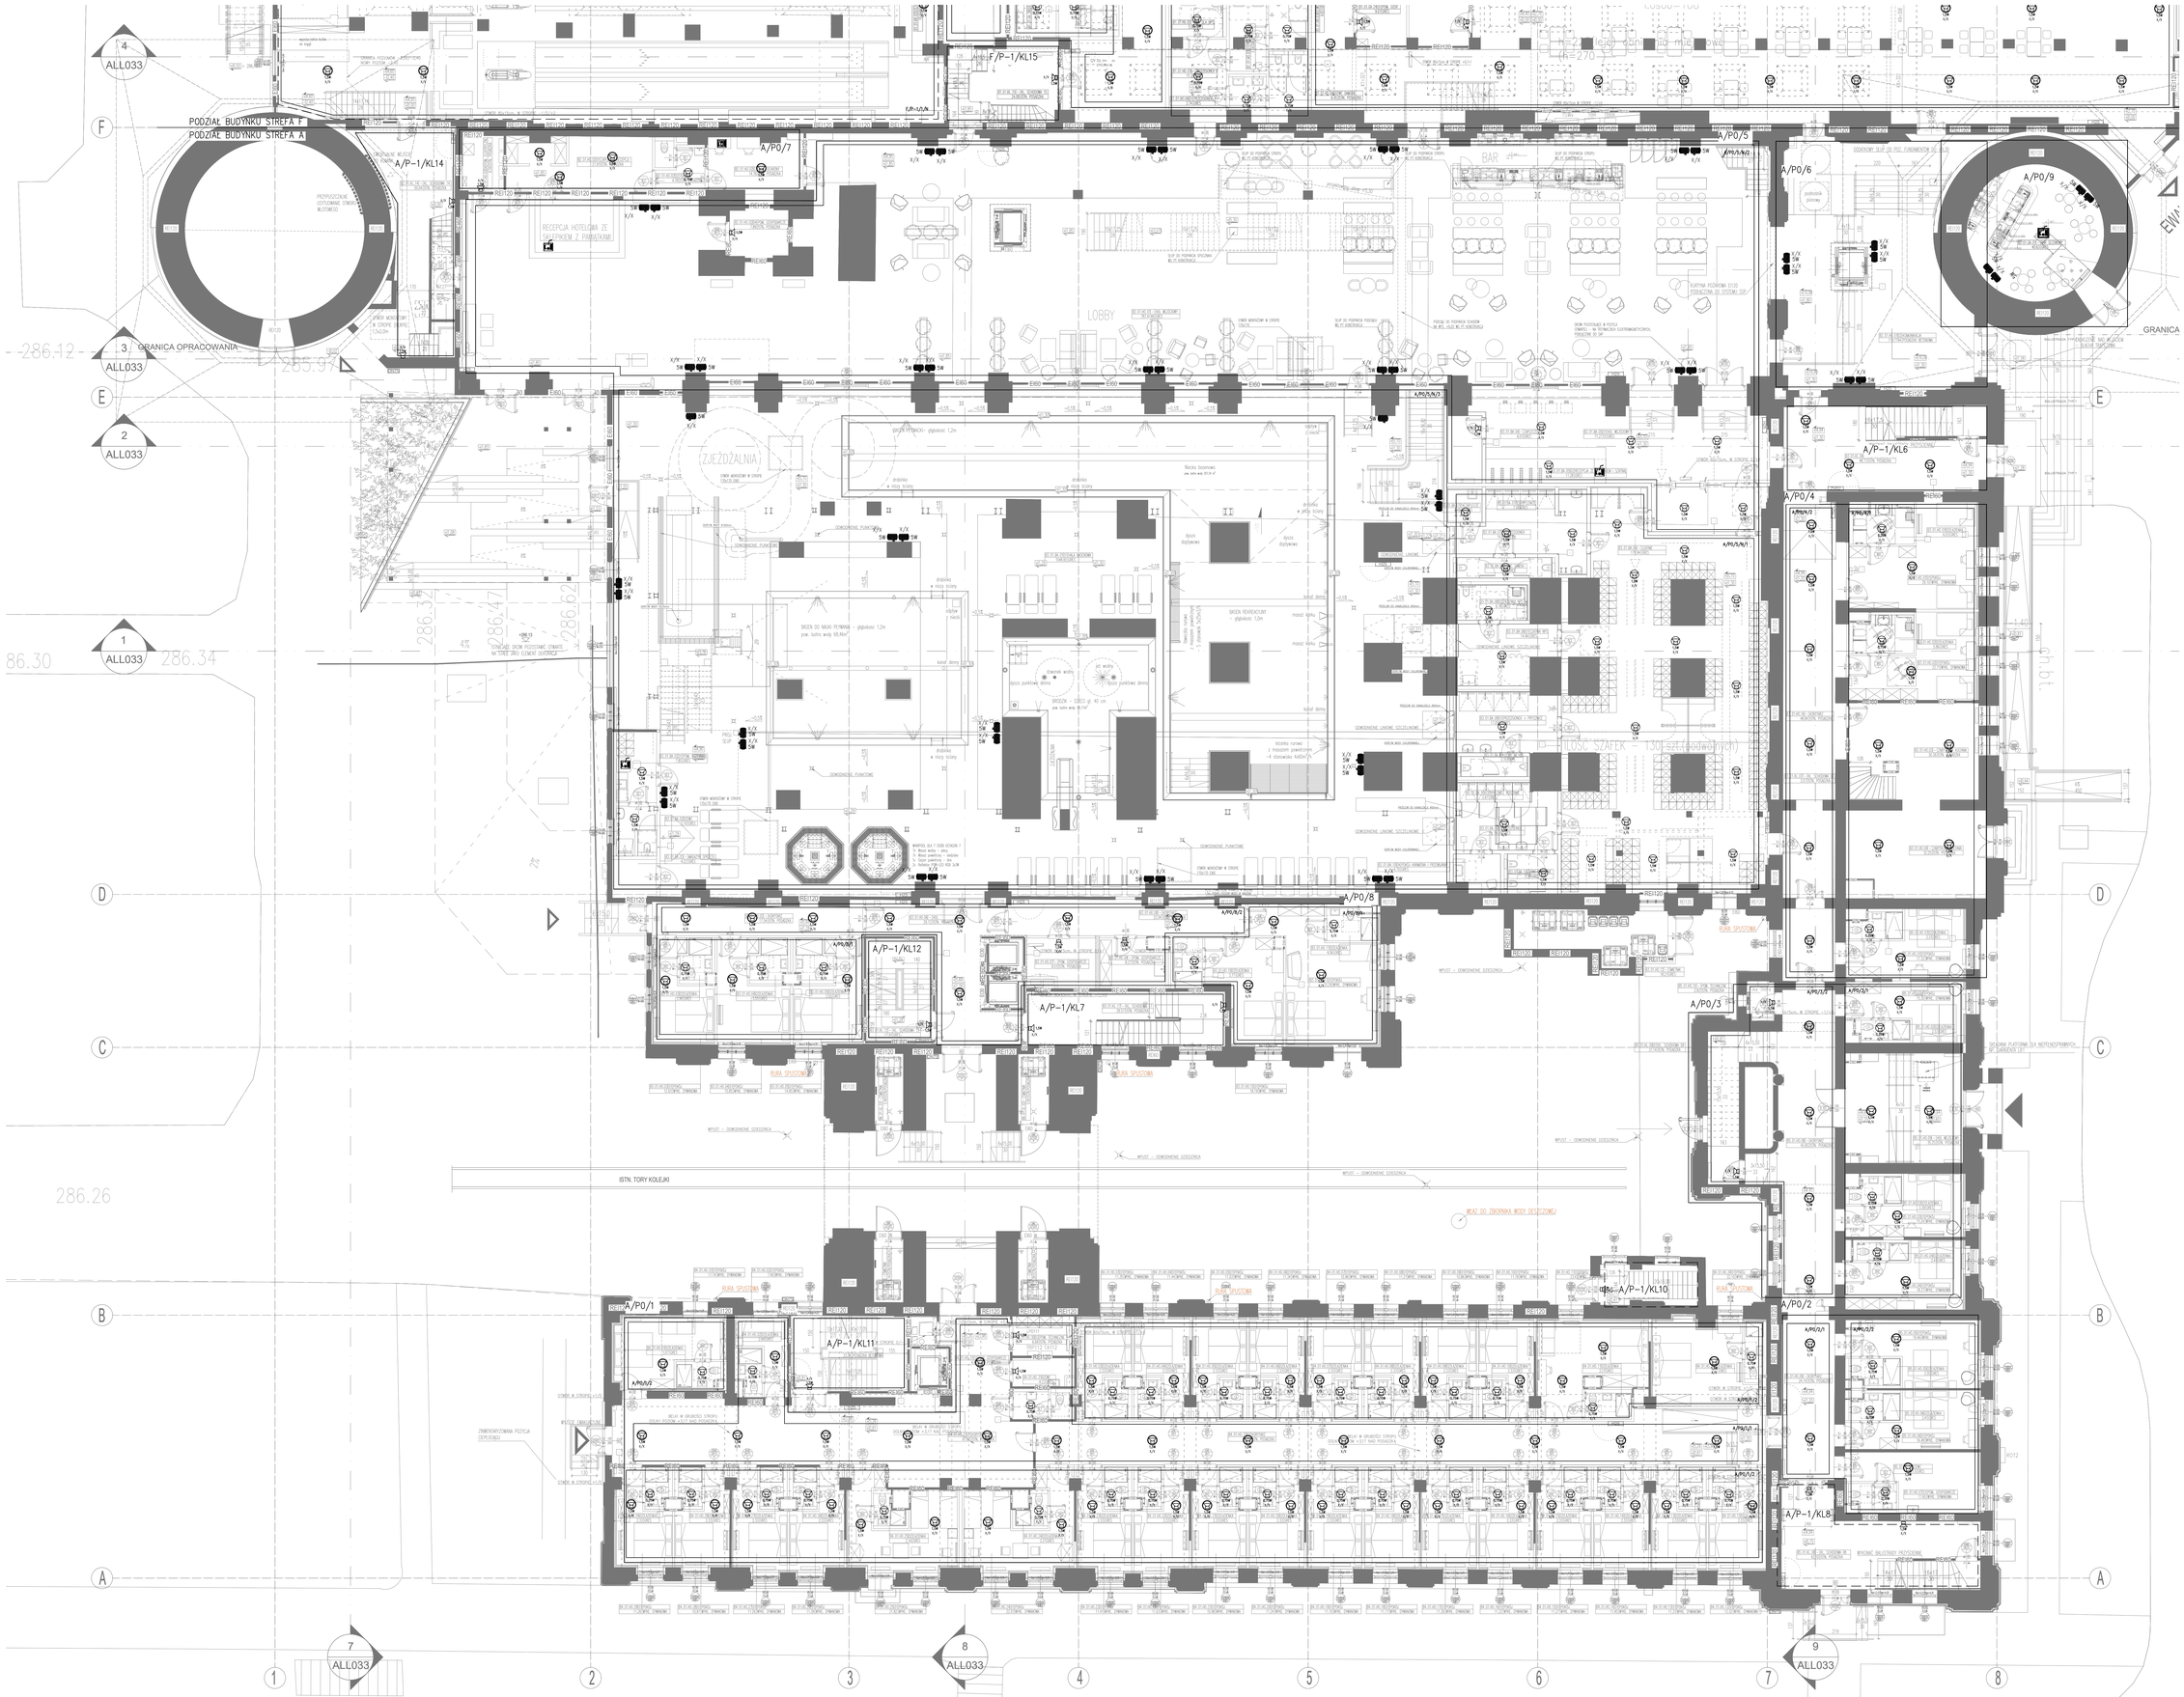

"ARCHE" S.A.
ul. Puławska 361, 02-801 Warszawa
tel.: 22 319 80 80, arche@arche.pl

Pracownia dodatkowa:
BULAK Sp. z o.o.
ul. Wojciecha Chrzanowskiego 16 lok. 308
04-392 Warszawa
bulakprojekt@bulakprojekt.pl

Inwestycja: Przebudowa, remont i zmiana sposobu użytkowania południowej części zespołu, polegająca na przebudowie budynków dworca głównego "Śródmieście" na funkcje usługi kultury (m. in. muzeum), sportu i rekreacji, zakwaterowania turystycznego, wystawiennicza, biur, gastronomii, handlu wraz z zagospodarowaniem terenu i infrastruktury towarzyszącą obejmującą budowę parkingów zewnętrznych, przebudowę drogi pożarowej, rozbiórkę części budynku mieszkowni od strony południowej.

w ramach realizacji zadania inwestycyjnego pod nazwą:

„Przebudowa, rozbudowa, nadbudowa, remont i zmiana sposobu użytkowania południowej części zespołu budynków dworca głównego „Śródmieście" polegająca na funkcji usługowej, tj. usługi kultury (m. in. muzeum), sportu i rekreacji, zakwaterowania turystycznego, wystawienniczej, biur, gastronomii, handlu i usług zdrowia wraz z zagospodarowaniem terenu i infrastruktury towarzyszącą"

Adres: Kasyno
Kasyno
Działki ew. nr: 176/16, 176/65, 176/15, 97/25 obręb Śródmieście

Projektant:	mgr inż. Michał Moryc	MAZ/0276/PWOK/14	
Główni projektanci:	mgr inż. Jakub Kowalczyk		
	mgr inż. Maciej Lewandowski		
	mgr inż. Bogumił Błaszczyk		
	inż. Michał Kościuk		
Sprawdzający:	mgr inż. MARIUSZ BAGIŃSKI	BA/031	

Branża: CZĘŚĆ NISKOPRĄDOWA - RZUT PARTERU
INSTALACJA DŹWIĘKOWEGO SYSTEMU OSTRZEGAWCZEGO

Specjalność:	TELETECHNICZNA	Faza:	PROJEKT WYKONAWCZY
Data:	2025-11-07	Skala:	1:100
Wersja:	00	Numer rysunku:	1303-A-ITP-P02-303