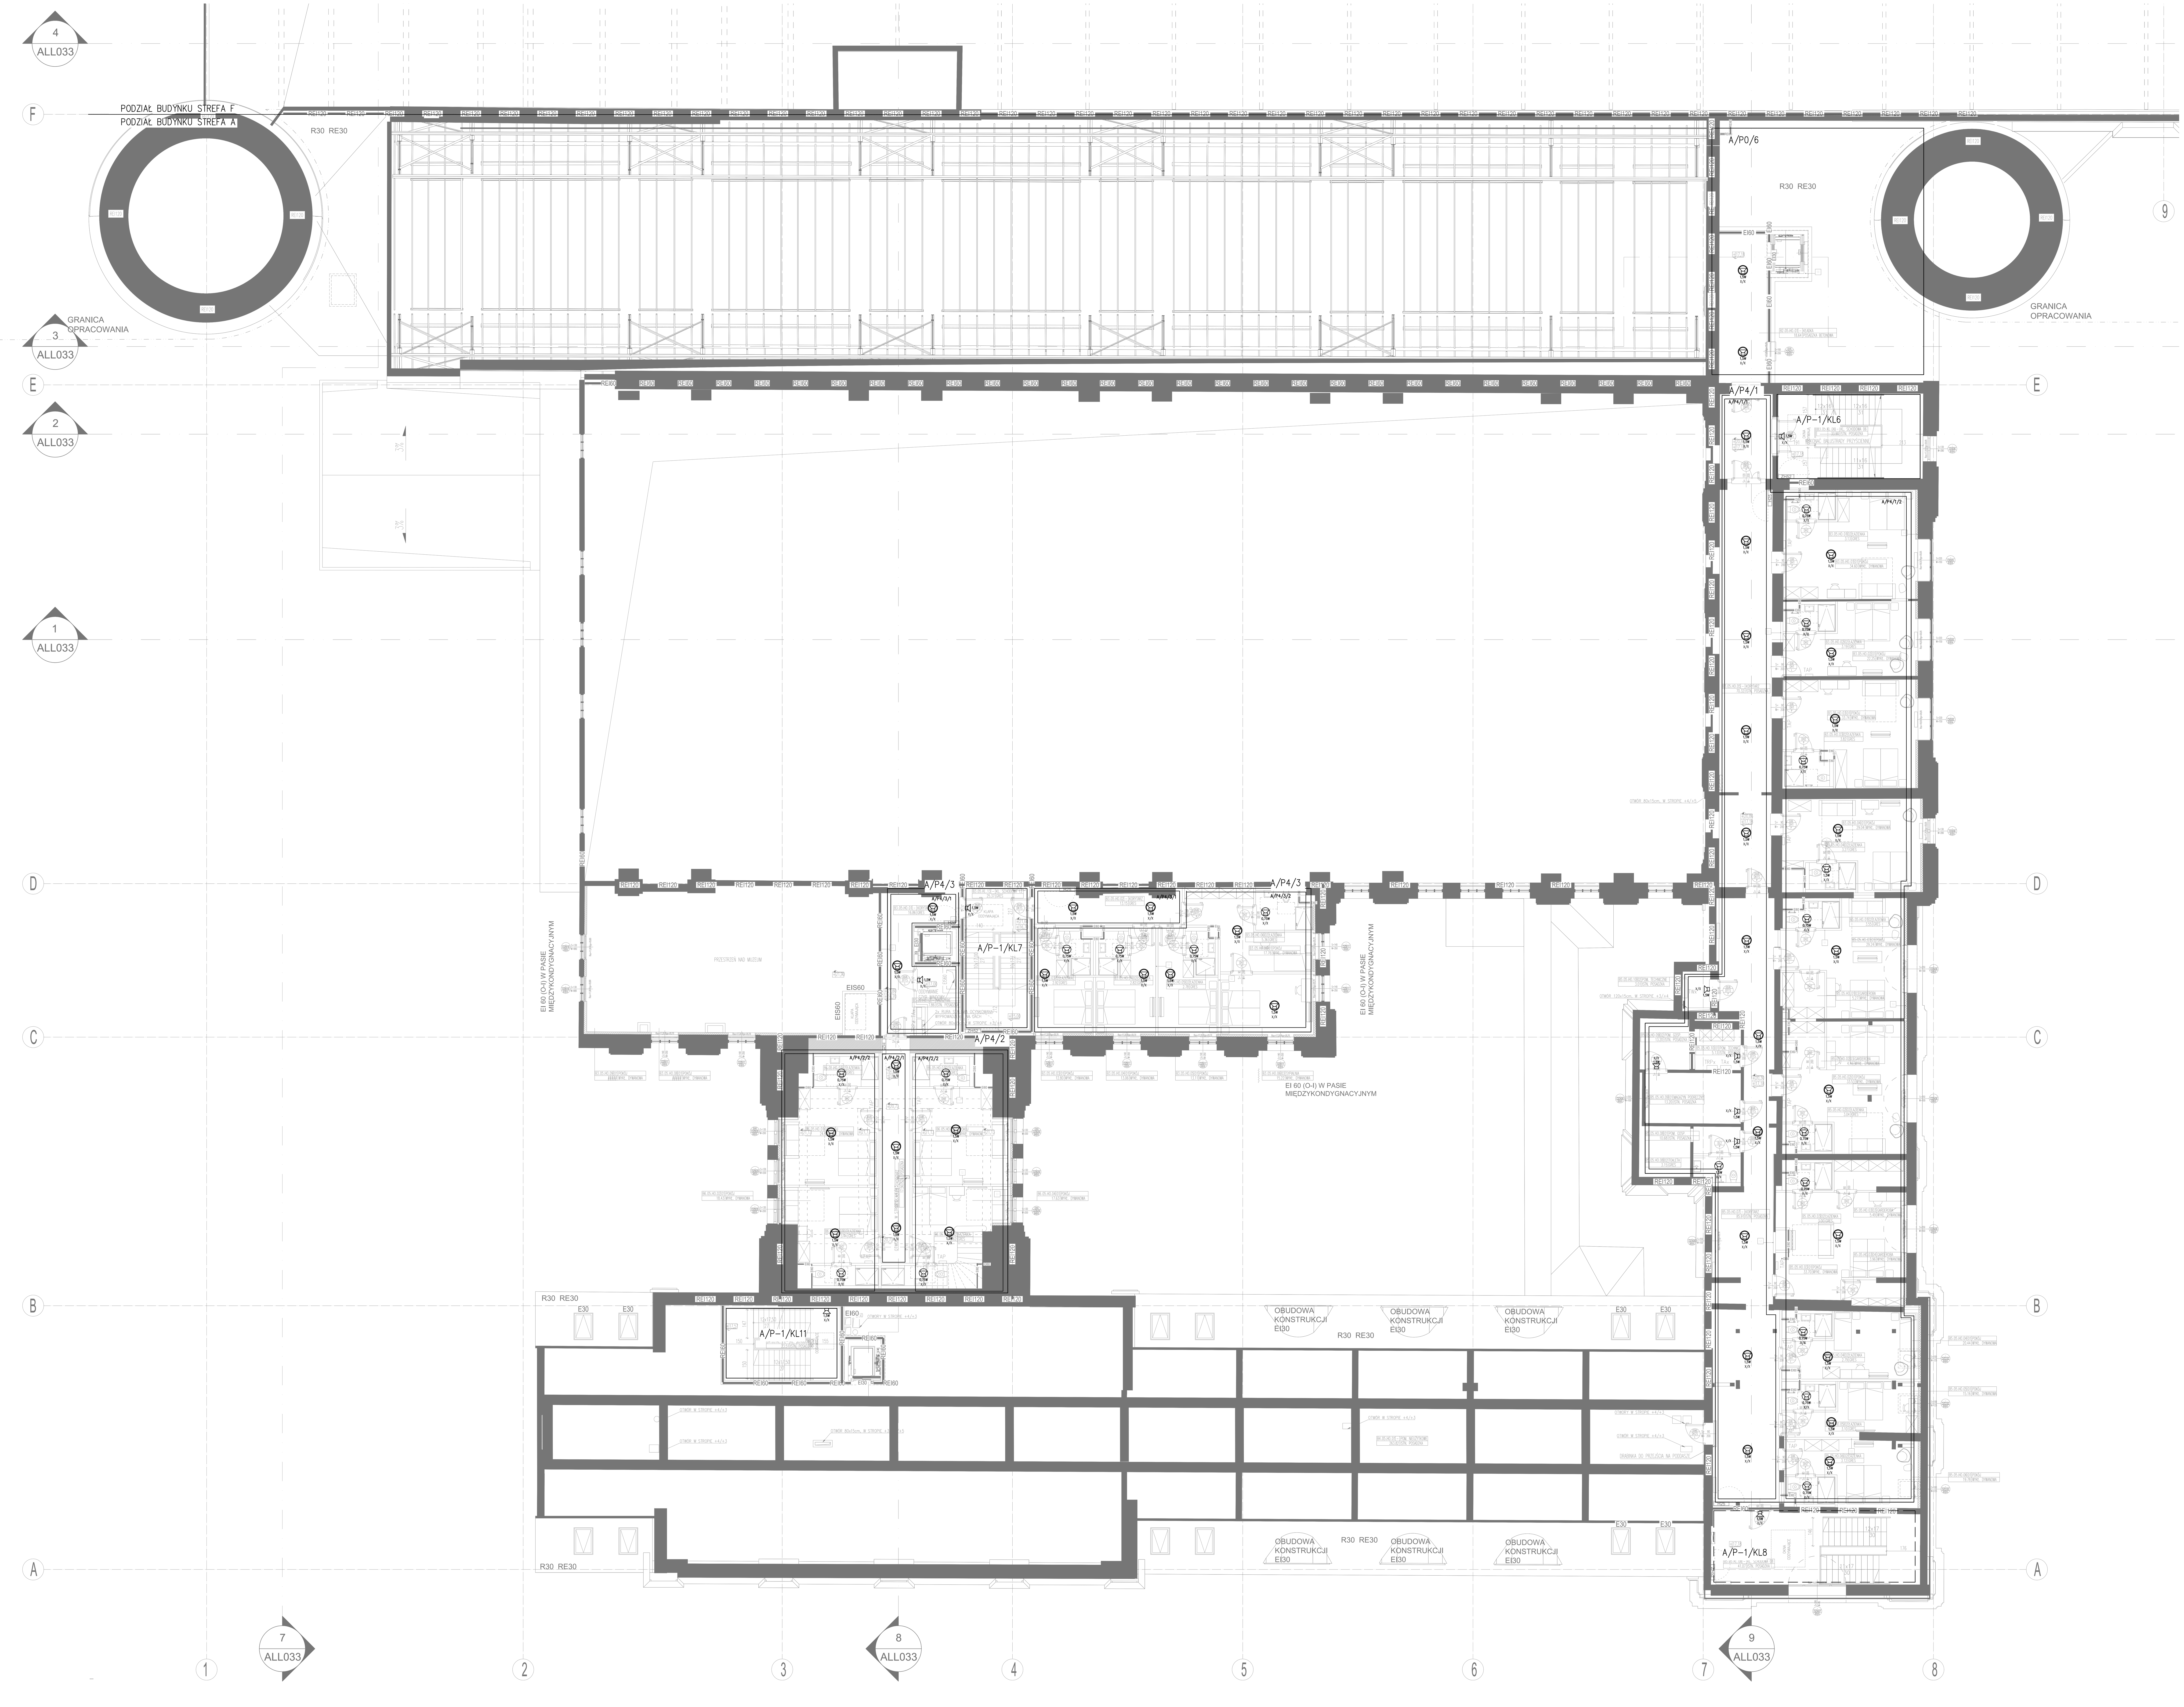


OZNACZENIA:

- GŁOŚNIK PRZYSTOSOWANY DO MONTAŻU DO STROPU
- GŁOŚNIK PRZYSTOSOWANY DO MONTAŻU W SUFICIE PODWIESZANYM
- GŁOŚNIK NAŚCIENNY TYP A
- GŁOŚNIK TUBOWY TYP A
- MIKROFON INROFMACYJNY SYSTEMU DSO
- MIKROFON ALARMOWY SYSTEMU DSO
- MIKROFON INROFMACYJNY SYSTEMU DSO

[W] – MOC ZACZEPU GŁOŚNIKA
X/X – NUMER ELEMENTU LINII

UWAGI:
LOKALIZACJA GŁOŚNIKÓW DSO W POKOJACH HOTELOWCYH WG INSTALACJI ELEKTRYCZNYCH I ARANŻACJI WNĘTRZ. ROZMIESZCZENIE GŁOŚNIEKÓW ORAZ ZASTOSOWANY TYP, NALEŻY ZWERFIKOWAĆ NA BUDOWIE WZGLĘDEM ARCHITEKTURY ISTNIEJĄCEGO BUDUNKU. URZĄDZENIA DSO W STREFIE NARAŻONYCH NA USZKODZENIE (NP. STREFA BOISK) NALEŻY CHRONIĆ PRZED POTENCJANYM USZKODZENIM MECHANICZNYM NP. OBUDOWAĆ SIATKĄ.

| | |
|---|---|
| Inwestor: | „ARCHE" S.A. ul. Puławska 361, 02-801 Warszawa tel.: 22 319 80 80, arche@arche.pl |
| Pracownia wiodąca: | BULAK Sp. z o.o. ul. Wojciecha Chrzanowskiego 16 lok. 308 04-392 Warszawa bulakprojekt@bulakprojekt.pl |
| Inwestycja: | Przebudowa, remont i zmiana sposobu użytkowania południowej części zespołu budynków poprzemysłowych „Elektrociepłowni Szombierki" na funkcje usługowe, tj.: usługi kultury (m. in. muzeum), sportu i rekreacji, zakwaterowania turystycznego, wystawiennictwa, biur, gastronomii, handlu wraz z zagospodarowaniem terenu i infrastrukturą towarzyszącą obejmującą budowę parkingów zewnętrznych, przebudowę drogi pożarowej, rozbiórkę części budynku maszynowni od strony południowej<br>w ramach realizacji zadania inwestycyjnego pod nazwą:<br>„Przebudowa, rozbudowa, nadbudowa, remont i zmiana sposobu użytkowania południowej części zespołu budynków poprzemysłowych „Elektrociepłowni Szombierki" na funkcje usługowe, tj.: usługi kultury (m. in. muzeum), turystyki, sportu i rekreacji, zakwaterowania turystycznego, wystawiennictwa, biur, gastronomii, handlu i usług zdrowia wraz z zagospodarowaniem terenu i infrastrukturą towarzyszącą" |
| Adres: | Kosynierów 34, 41-907 Bytom Działki ew. nr: 1787/9, 1709/9, 1710/9, 970/9 obręb Szombierki |
| Projektant: | mgr inż. Michał Moryc — MAZ/0279/PWOE/14 |
| Zespół projektowy: | mgr inż. Jakub Kowalczyk<br>mgr inż. Maciej Lewandowski<br>mgr inż. Bogumił Błaszczyk<br>inż. Michał Kościuk |
| Sprawdzający: | mgr inż. MARIUSZ BAGIŃSKI — BI/6/01 |
| Przedmiot: | CZĘŚĆ POŁUDNIOWA - RZUT PIĘTRA 4<br>INSTALACJA DŹWIĘKOWEGO SYSTEMU OSTRZEGAWCZEGO |
| Specjalność: | TELETECHNICZNA — Faza: PROJEKT WYKONAWCZY |
| DATA: | 2025-11-07 — SKALA: 1:100 |
| REWIZJA: | NUMER RYSUNKU: 1303-A-ITP-P02-311 |