


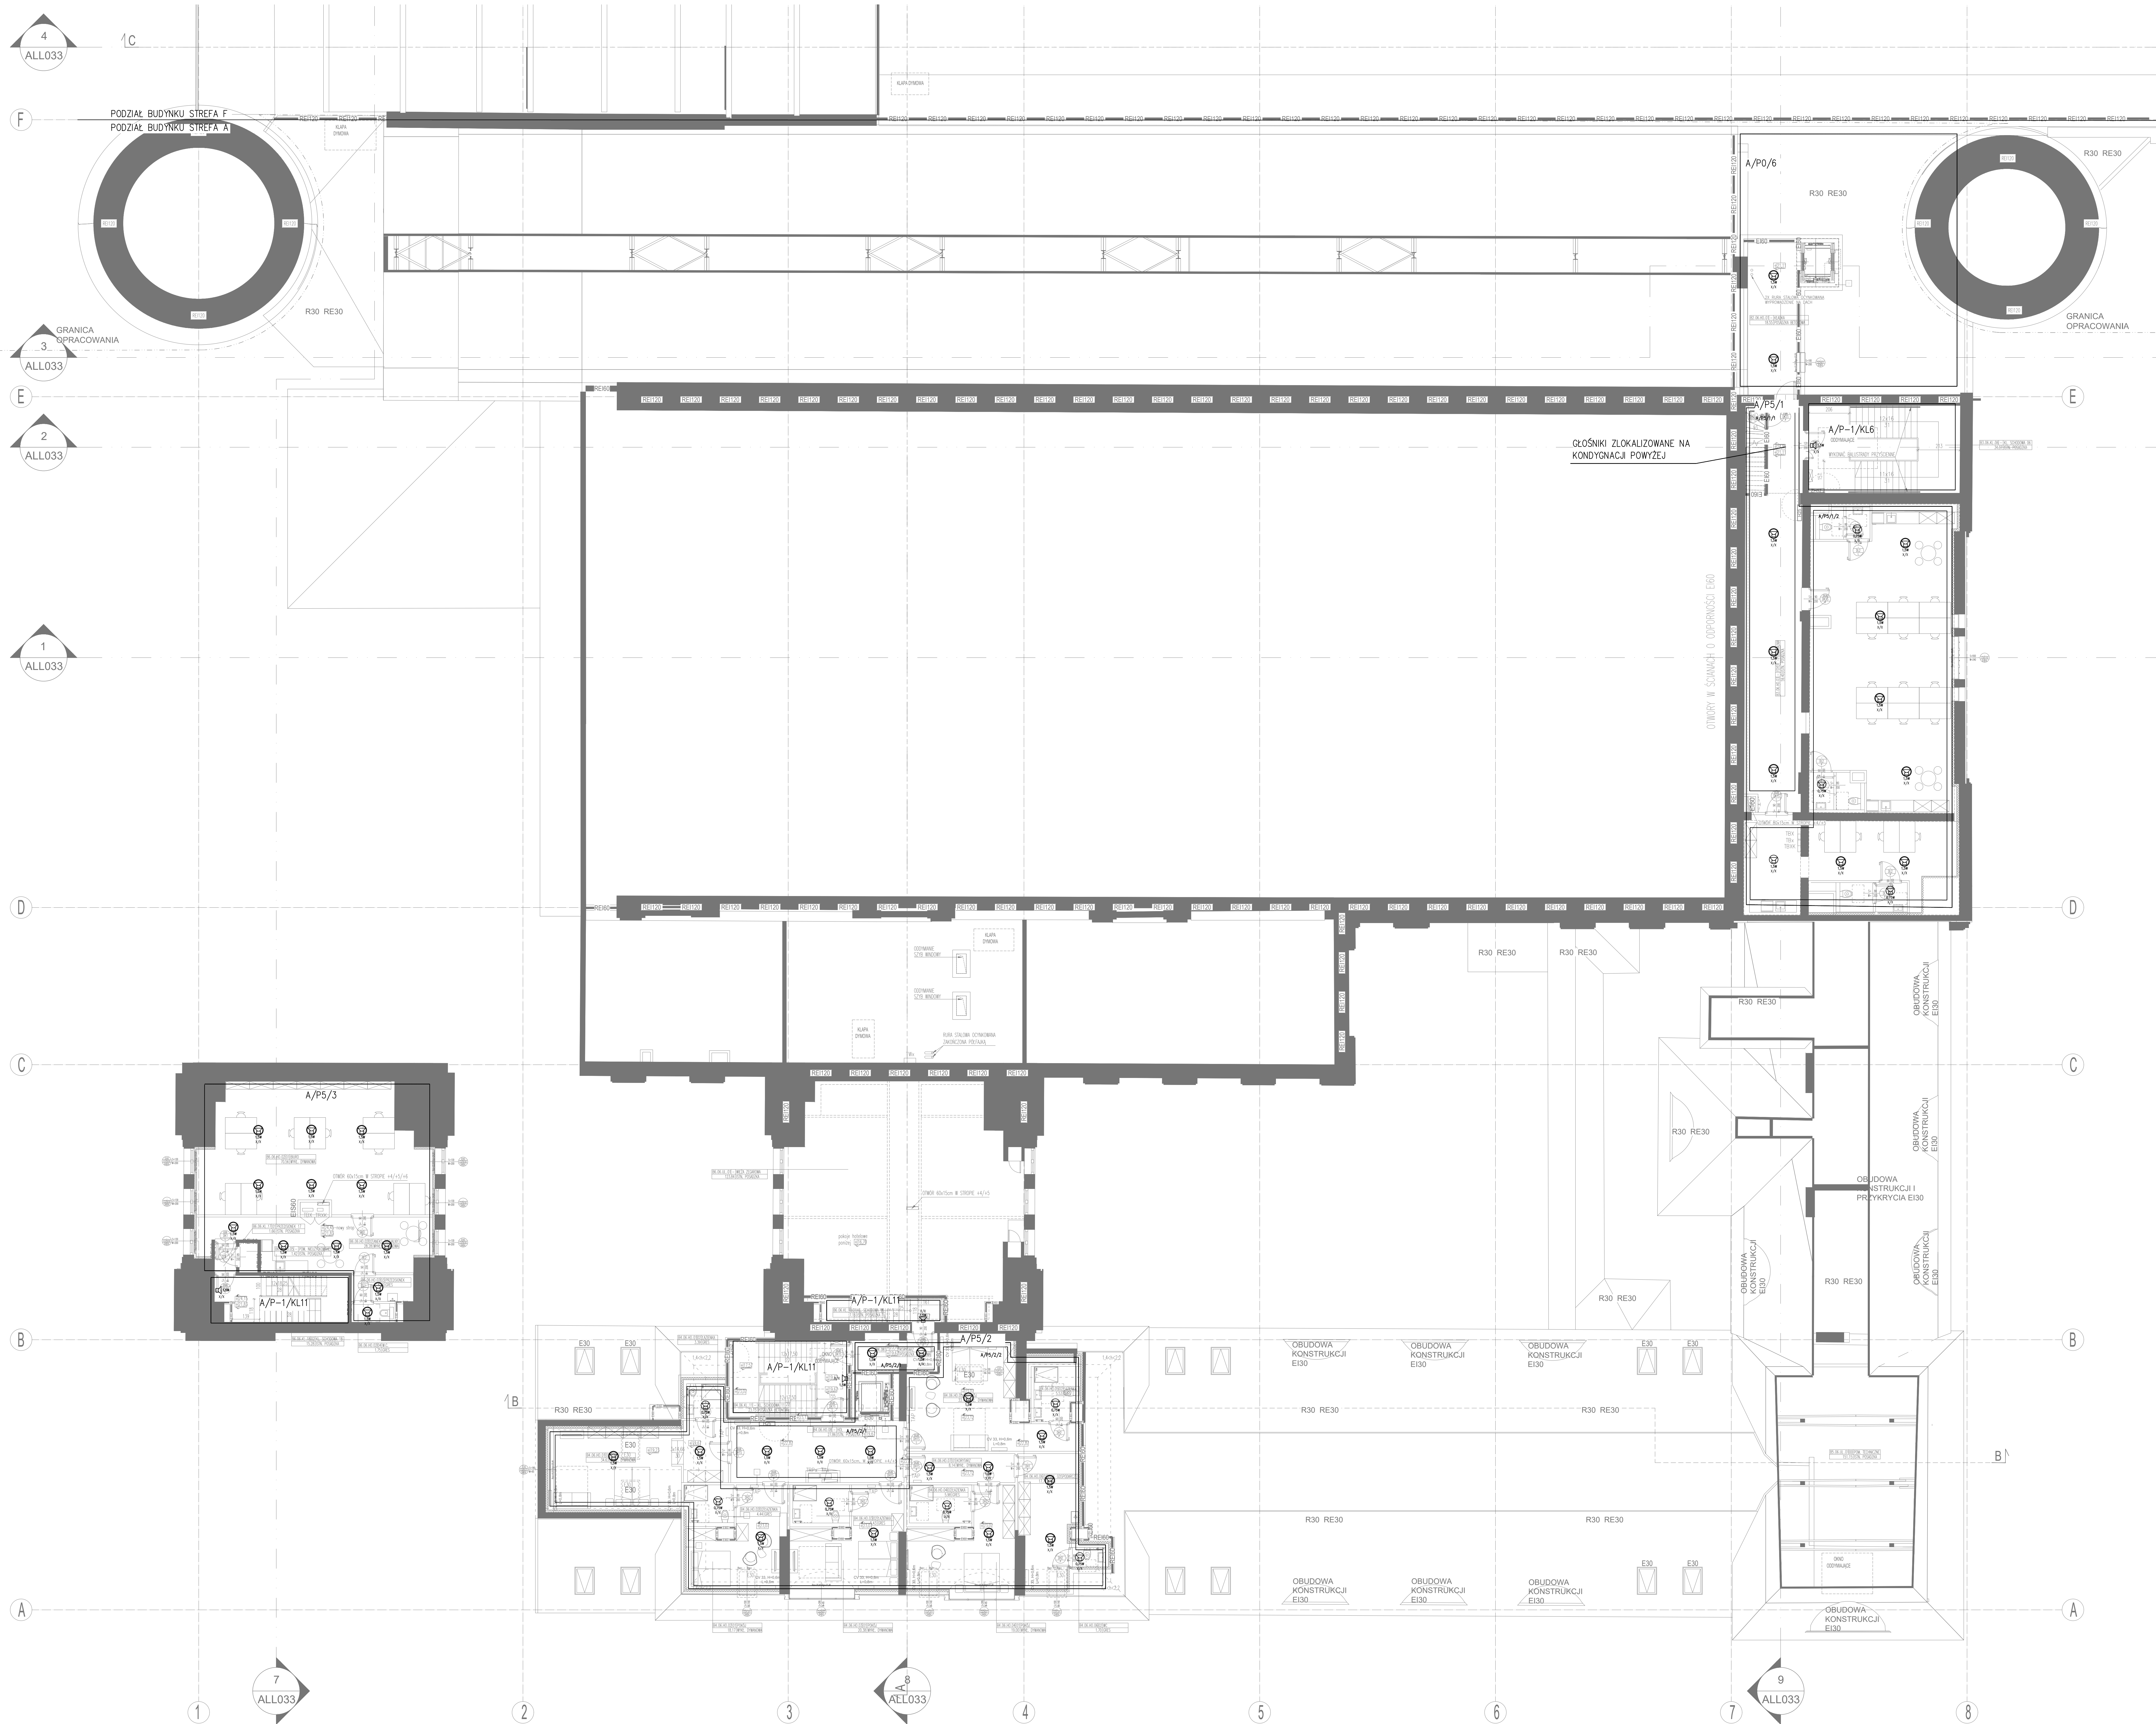

- [illegible]

UWAGI:
LOKALIZACJA GŁOSNIKÓW DSD W PODZIEMIACH HOTELOWYCH
W INSTALACJE ELEKTRYCZNYCH I ARANŻACJA WNETRZ
ROZMIESZCZENIE GŁOSNIKÓW ORAZ ZASTOSOWANY TYPI
NALEŻY ZWYKLOWIE NA BUDOWIE WZGLĘDEM
ARCHYTEKTURY ISTNIEJĄCZEGO BUDYNKU.
URZĄDZENIA DSD W STREFIE NARAŻENIACH NA
WYDZIAŁENIE (NP. STREFA BOISK) NALEŻY OCHRONIĆ PRZED
POTENCJALNĄ USZKODZENIAMI MECHANICZNYMI NP.
OBUDOWĄ SIATKI.