


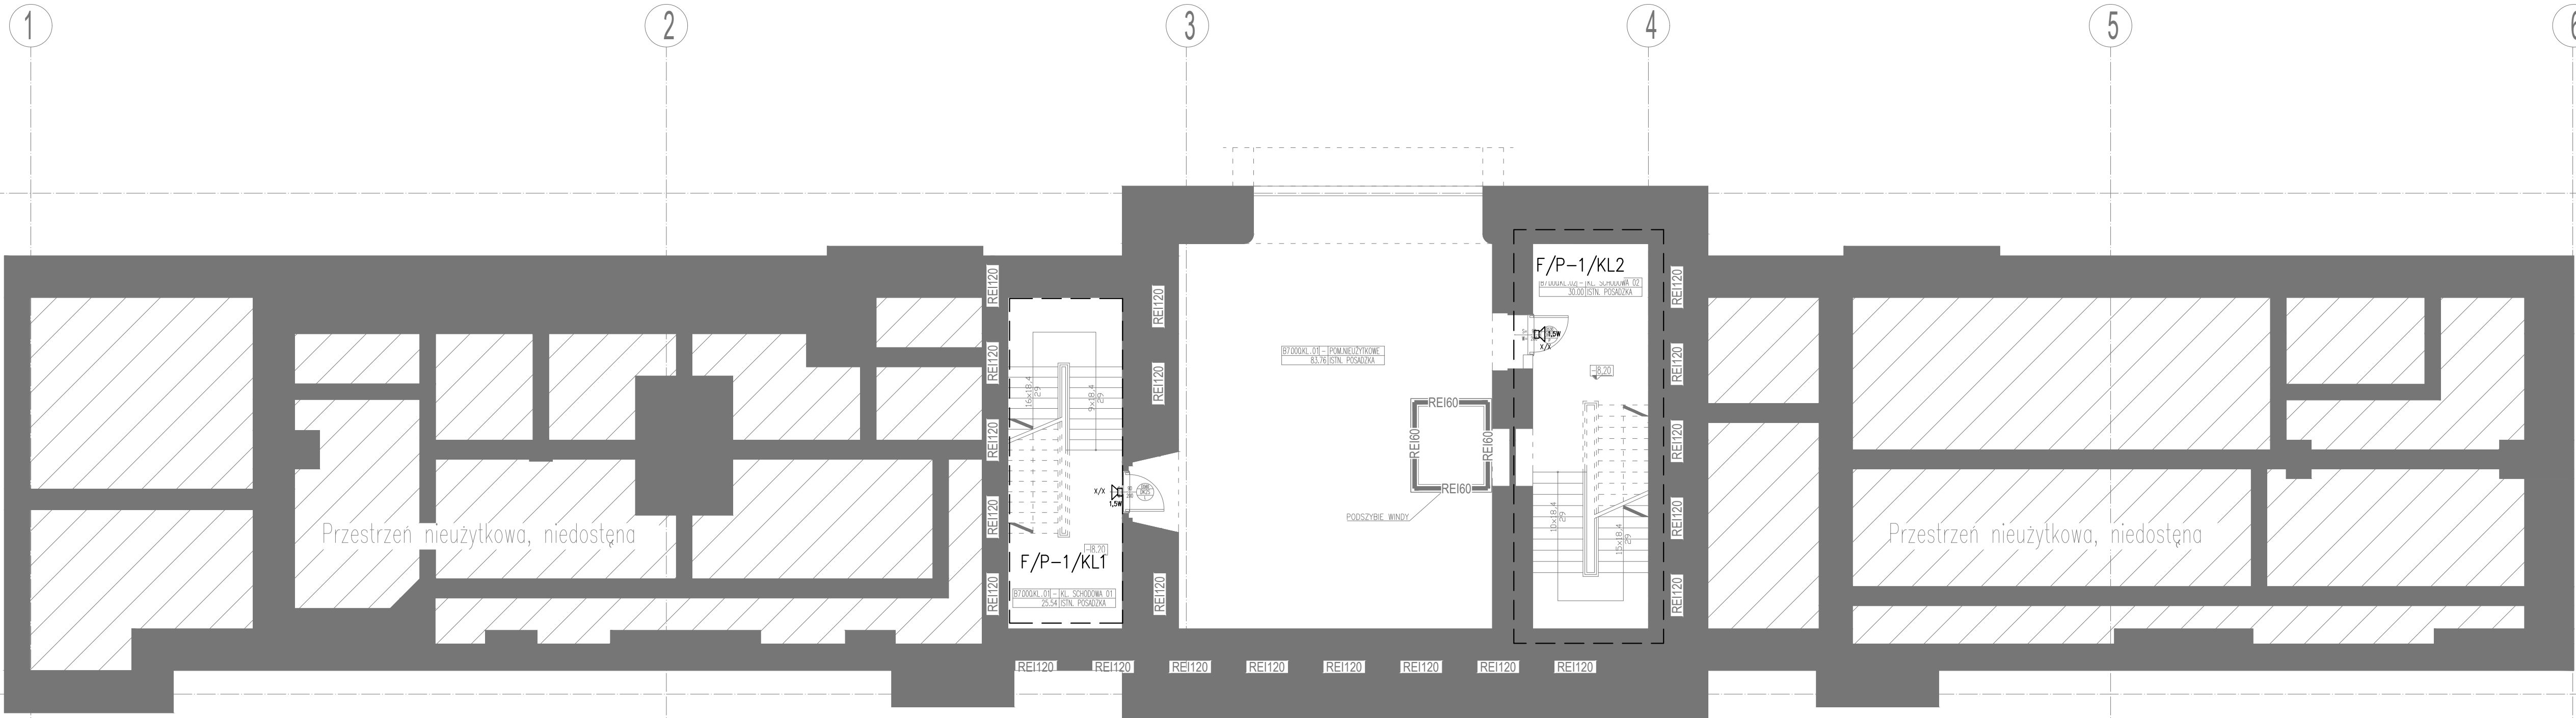

- OZNACZENIA:
- GŁOŚNIK PRZYSTOSOWANY DO MONTAŻU DO STROPU
 - GŁOŚNIK PRZYSTOSOWANY DO MONTAŻU W SUFICIE PODWIESZANYM
 - GŁOŚNIK NAŚCIENNY TYP A
 - GŁOŚNIK TUBOWY TYP A
 - MIKROFON INFROMACYJNY SYSTEMU DSO
 - MIKROFON ALARMOWY SYSTEMU DSO
 - MIKROFON INFROMACYJNY SYSTEMU DSO
 - [W] - MOC ZACZĘPU GŁOŚNIKA
 - X/X - NUMER ELEMENTU LINII

UWAGI:
LOKALIZACJA GŁOŚNIKÓW DSO W POKOJACH HOTELOWYCH
WG INSTALACJI ELEKTRYCZNYCH I ARANŻACJI WNETRZ.
ROZMIESZCZENIE GŁOŚNIKÓW ORAZ ZASTOSOWANY TYP,
NALEŻY ZWERYKOWAĆ NA BUDOWIE WZGLĘDEM
ARCHITEKTURY ISTNIEJĄCEGO BUDUNKU.
URZĄDZENIA DSO W STREFIE NARAŻONYCH NA
USZKODZENIE (NP. STREFA BOISK) NALEŻY CHRONIĆ PRZED
POTENCJALNYM USZKODZENIEM MECHANICZNYM NP.
OBUĐOWAĆ SIATKĄ.

<div><div>ARCHE GRUPA</div></div>		„ARCHE” S.A. ul. Puławska 361, 02-801 Warszawa tel.: 22 319 80 80, arche@arche.pl	
Proszona wykonać:		BULAK Sp. z o.o. ul. Wojciecha Chrzczanowskiego 16 lok. 308 04-392 Warszawa bulakprojekt@bulakprojekt.pl	
<div><div>bulak</div><div>PROJEKT</div></div>			
Inwestycja: Przebudowa, remont i zmiana sposobu użytkowania południowej części zespołu budynków przemysłowych „Elektrociepłowni Szombierki” na funkcje usługowe, tj.: usługi kultury (m. in. muzeum), sportu i rekreacji, zakwaterowania turystycznego, wystawiennictwa, biur, gastronomii, handlu wraz z zagospodarowaniem terenu i infrastrukturą towarzyszącą obejmującą budowę parkingów zewnętrznych, przebudowę drogi pożarowej, rozbórkę części budynku maszynowni od strony południowej			
w ramach realizacji zadania inwestycyjnego pod nazwą:			
„Przebudowa, rozbudowa, nadbudowa, remont i zmiana sposobu użytkowania południowej części zespołu budynków przemysłowych „Elektrociepłowni Szombierki” na funkcje usługowe, tj.: usługi kultury (m. in. muzeum), turystyki, sportu i rekreacji, zakwaterowania turystycznego, wystawiennictwa, biur, gastronomii, handlu i usług zdrowia wraz z zagospodarowaniem terenu i infrastrukturą towarzyszącą”			
Adres:		Koszyńców 34, 41-907 Bytom Działki ew. nr: 1787/9, 1709/9, 1710/9, 970/9 obręb Szombierki	
Projektant: Zespół projektowy: Sprawdzający: Przedmiot:	mgr inż. Michał Moryc		MAZ/0278/PWCE/14
	mgr inż. Jakub Kowalczyk		
	mgr inż. Maciej Lewandowski		
	mgr inż. Bogumił Błaszczak		
	inż. Michał Kościuk		
Sprawdzający:	mgr inż.		BI6/01
	MARIUSZ BAGIŃSKI		
Przedmiot: CZĘŚĆ POŁNOČNA - RZUT POZIOMY -2 INSTALACJA DŹWIĘKOWEGO SYSTEMU OSTRZEGAWCZEGO			
Specjalność:		Faza:	PROJEKT WYKONAWCZY
TELETECHNICZNA			
DATA:		SKALA:	1:100
2025-11-07			
RZEWIĄZKA		NUMER RYSUNKU	
00		1303-F-ITP-P02-300	