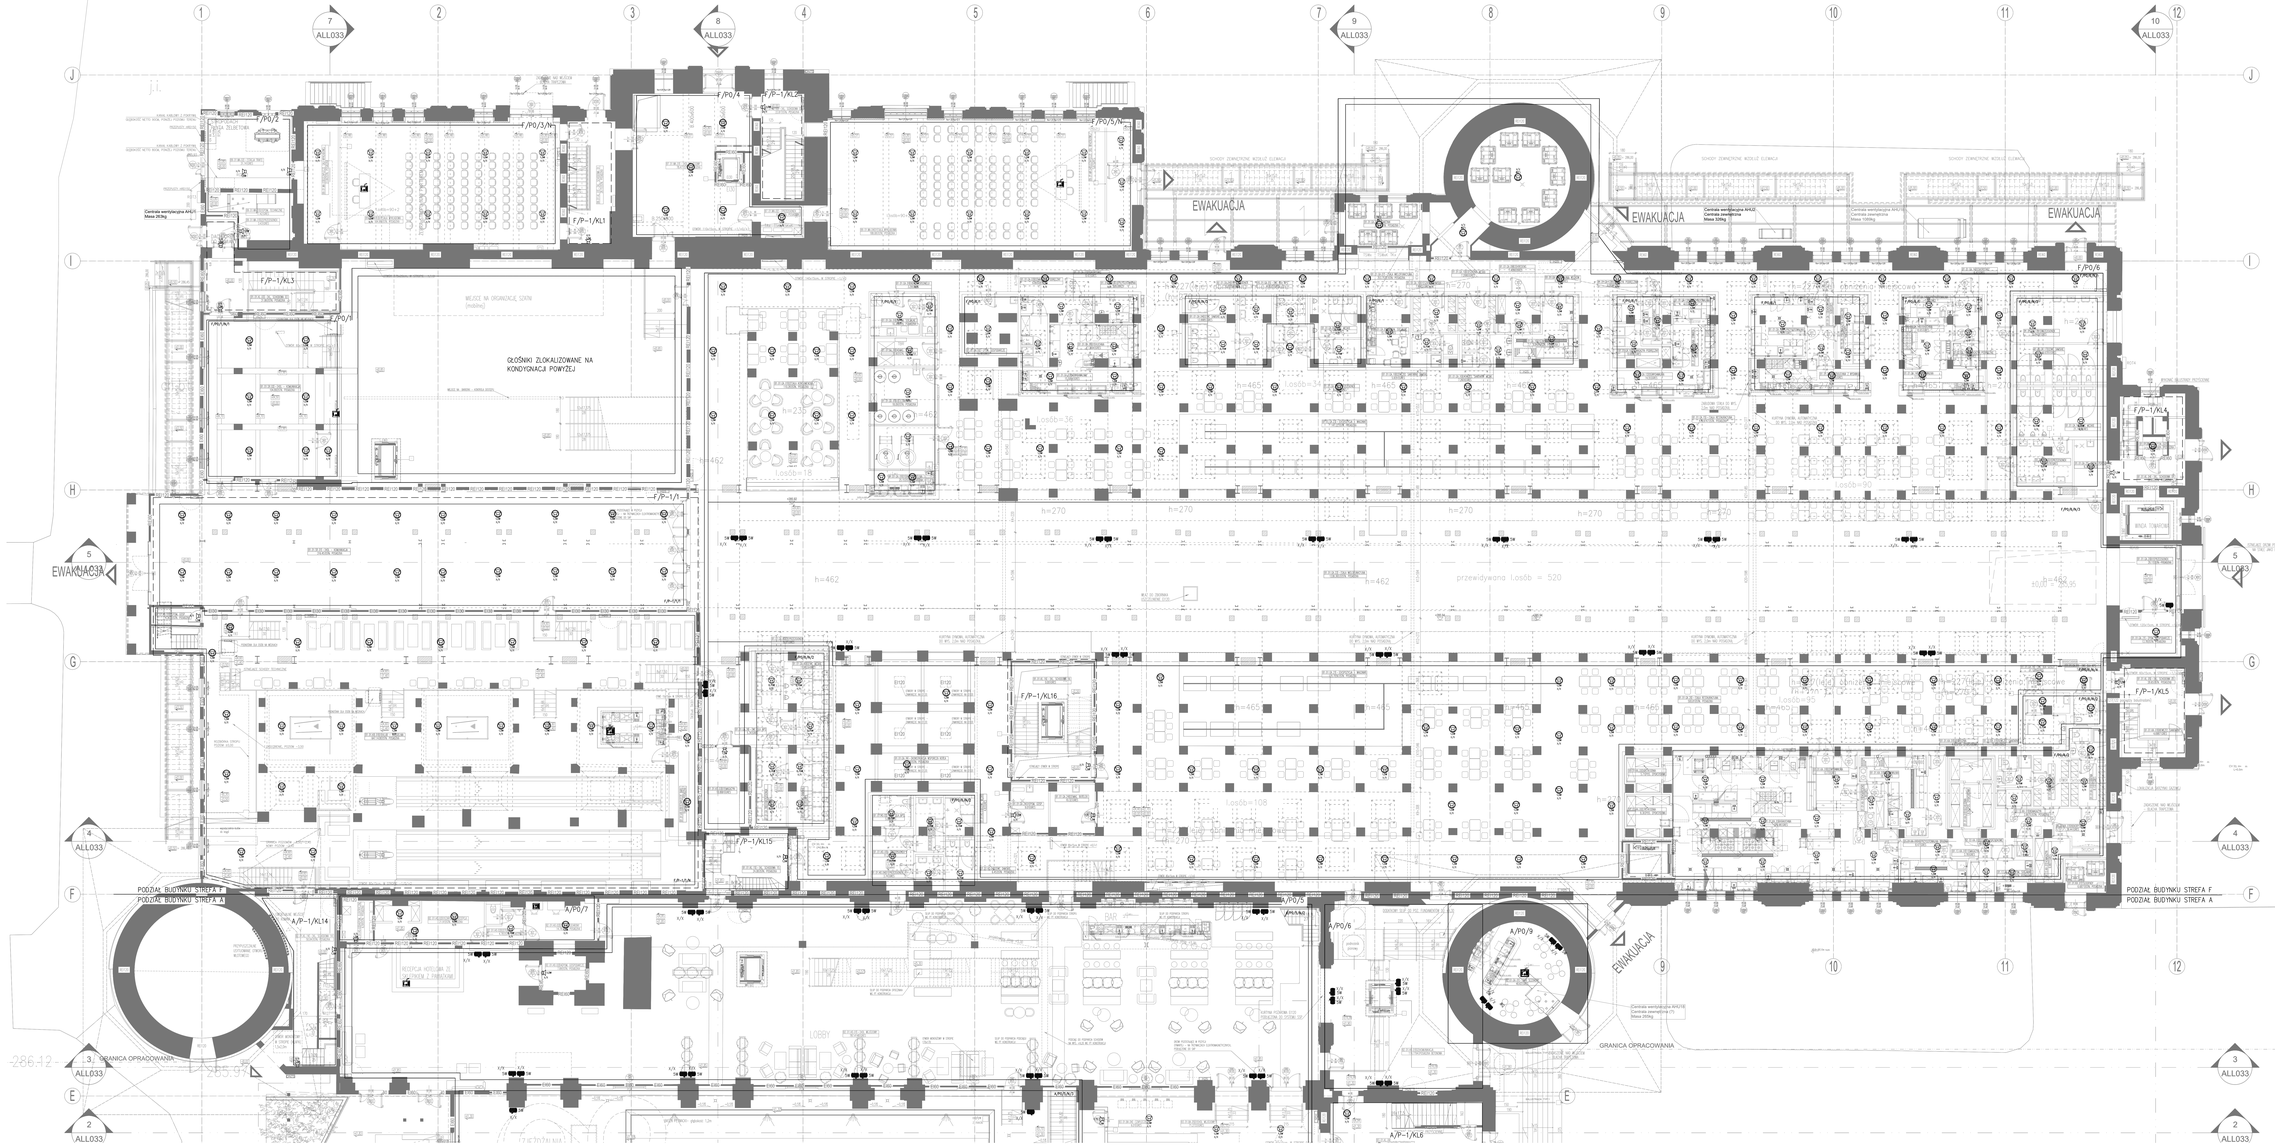


OZNACZENIA:

- GŁOŚNIK PRZYSTOSOWANY DO MONTAŻU DO STROPU
- GŁOŚNIK PRZYSTOSOWANY DO MONTAŻU W SUFICIE PODWIESZANYM
- GŁOŚNIK NAŚCIENNY TYP A
- GŁOŚNIK TUBOWY TYP A
- MIKROFON BEZPRZEWODOWY SYSTEMU DSO
- MIKROFON ALARMOWY SYSTEMU DSO
- MIKROFON BEZPRZEWODOWY SYSTEMU DSO
- WOC (WĘZEŁ OPTYKI OŚWIATA)
- NUMER ELEMENTU LINII

UWAGI:

	ARCHE S.A. ul. Puławska 501, 02-801 Warszawa tel. 22 515 82 80, arche@arche.pl	
	BULAK Sp. z o.o. ul. Wybrzeże Chrzanowskiego 16 lok. 308 m.262 Warszawa bulakwarsaw@bulakproject.pl	






Konstrukcja EI 15 REI Ścianka EI 15 REI, Strop, sufit, strop dwuwarstwowy

inż. mgr inż. Michał Mroczyński			
mgr inż. Jakub Krawczyk			
mgr inż. Maciej Lewandowski			
mgr inż. Ryszard Błaszczyk			
mgr inż. Michał Kosicki			
mgr inż. MARIUSZ BAGIŃSKI		MGWC	

CZĘŚĆ PÓŁNOCNA - RZUT PARTERU
INSTALACJA DŹWIĘKOWEGO SYSTEMU OSTRZEGAWCZEGO

TELETECHNICZNA	PROJEKT WYKONAWCZY		
2025-11-07	1:100		
00	1303-F-ITP-P02-304		