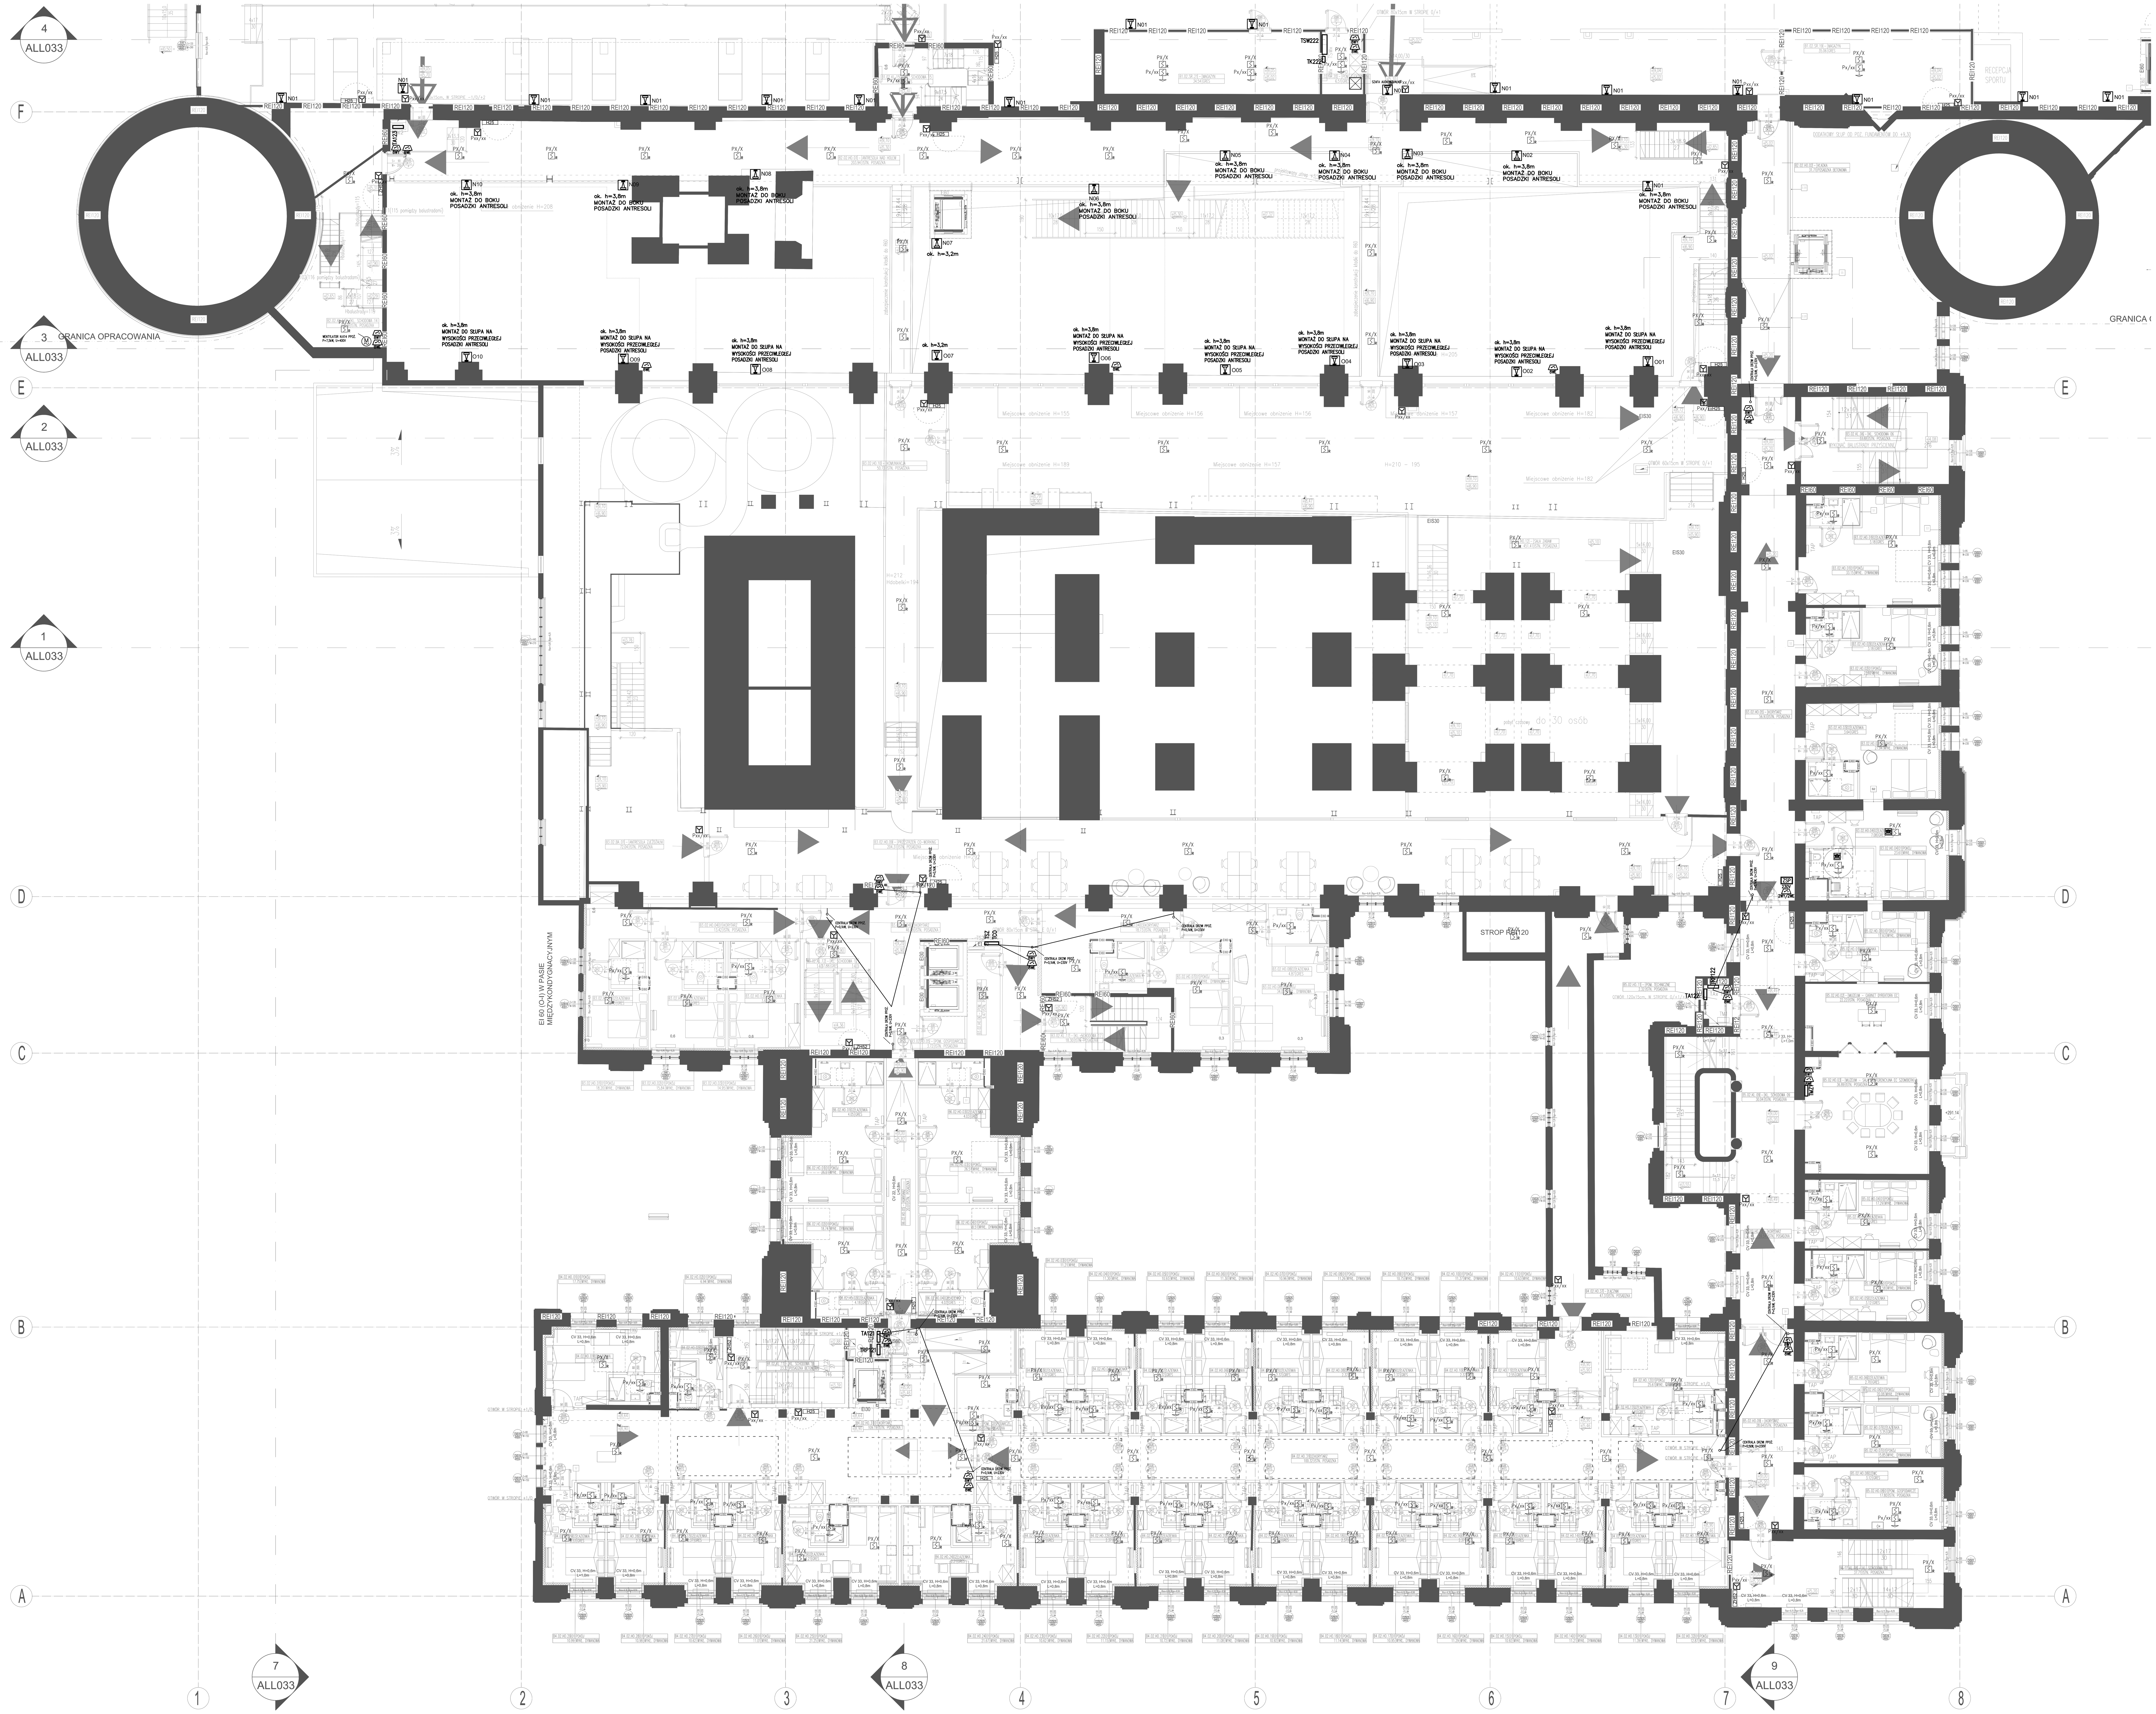

OZNACZENIA:

CSP – MODUŁOWA CENTRALA SSP

PX/X – OPTYCZNA CZUJKA DYMU, POLON DOR-4046

– OPTYCZNA CZUJKA DYMU ZE WSKAŹNIKIEM ZADZIAŁANIA, POLON DOR-4046+WZ31I

– RĘCZNY OSTRZEGACZ POŻAROWY ADRESOWANY, POLON 4001M

– WIELOSENSOROWA CZUJKA DYMU I CIEPŁA, POLON DOT-4046

– WIELOSENSOROWA CZUJKA DYMU I CIEPŁA ZE WSKAŹNIKIEM ZADZIAŁANIA, POLON DOT-4046+WZ31

– CZUJKA LINIOWA

4WY – MODUŁ STERUJĄCY BX-REL4

24V 2WY/2WE – ELEMENT KONTROLNO-STERUJĄCY 2WEJ/2WYJ, POLON EKS-6022 (niskonapieciowe)

230V 2WY/2WE – ELEMENT KONTROLNO-STERUJĄCY 2WEJ/2WYJ, POLON EKS-6202

8WY – ELEMENT KONTROLNO-STERUJĄCY 8WYJ, POLON EKS-6008

8WE – ELEMENT KONTROLNO-STERUJĄCY 8WE, POLON EKS-6080

4WE – MODUŁ MONITORUJĄCY 4 WEJŚĆ BX-IM4

RHV – MODUŁ FLM

ZSP – ZASILACZ DLA SYSTEMÓW P.POŻ Z AKUMULATORAMI 12V/17Ah SZT.2

– ZASYSAJĄCA CZUJKA DYMU

CON – MODUŁ INTERFEJSU KONWENCJONALNEGO

– SYGNALIZATOR OPTYCZNO-AKUSTYCZNY SAB-6001

– SYGNALIZATOR OPTYCZNY SO-P8

NR PĘTLI / NR ELEMENTU W PĘTLI: P1/15

1. PĘTLE DOZOROWE WYKONANE PRZEWODEM TYPU HTKSHekw1x2x1.
2. OBWODY STEROWNICZE WYKONANE KABLAMI TYPU HTKSH PH90 1x2x1.
3. OBWODY ZASILAJĄCE WYKONANE KABLAMI TYPU HLGs i HDGs 3x1,5; 3x2,5 ORAZ (N)HXH3x2,5 FE180/E90
4. INSTALACJA PROWADZONA STOSOWNIE DO POTRZEB:
   - W KORYTKACH KABLOWYCH EI90,
   - NATYNKOWO PRZY UŻYCIU UCHWYTÓW EI90
   - W RURKACH SZTYWNYCH RL18.
5. POZOSTAŁE WARUNKI TECHNICZNE WYKONANIA INSTALACJI ZGODNIE Z OPISEM TECHNICZNYM.
6. CENTRALA CSP ORAZ ZASILACZE NALEŻY ZASILIĆ SPRZED PRZECIWPOŻAROWEGO WYŁĄCZNIKA PRĄDU BUDYNKU Z ROZDZIELNICY RGA Z BLOKU POŻAROWEGO.
7. NSTALACJA ZGODNIE Z KN-CEN/TS 54-14.

UWAGA:
W ZAKRESIE BRANŻY ARCHITEKTONICZNEJ POZOSTAJE ZAPROPONOWANIE LOKALIZACJI REWIZJI W SUFITACH PODWIESZANYCH DLA INSTALACJI SSP

CZĘŚĆ POŁUDNIOWA - RZUT PIĘTRA 1
SYSTEM SYGNALIZACJI POŻAROWEJ

00 1303-A-ITP-P02-205