


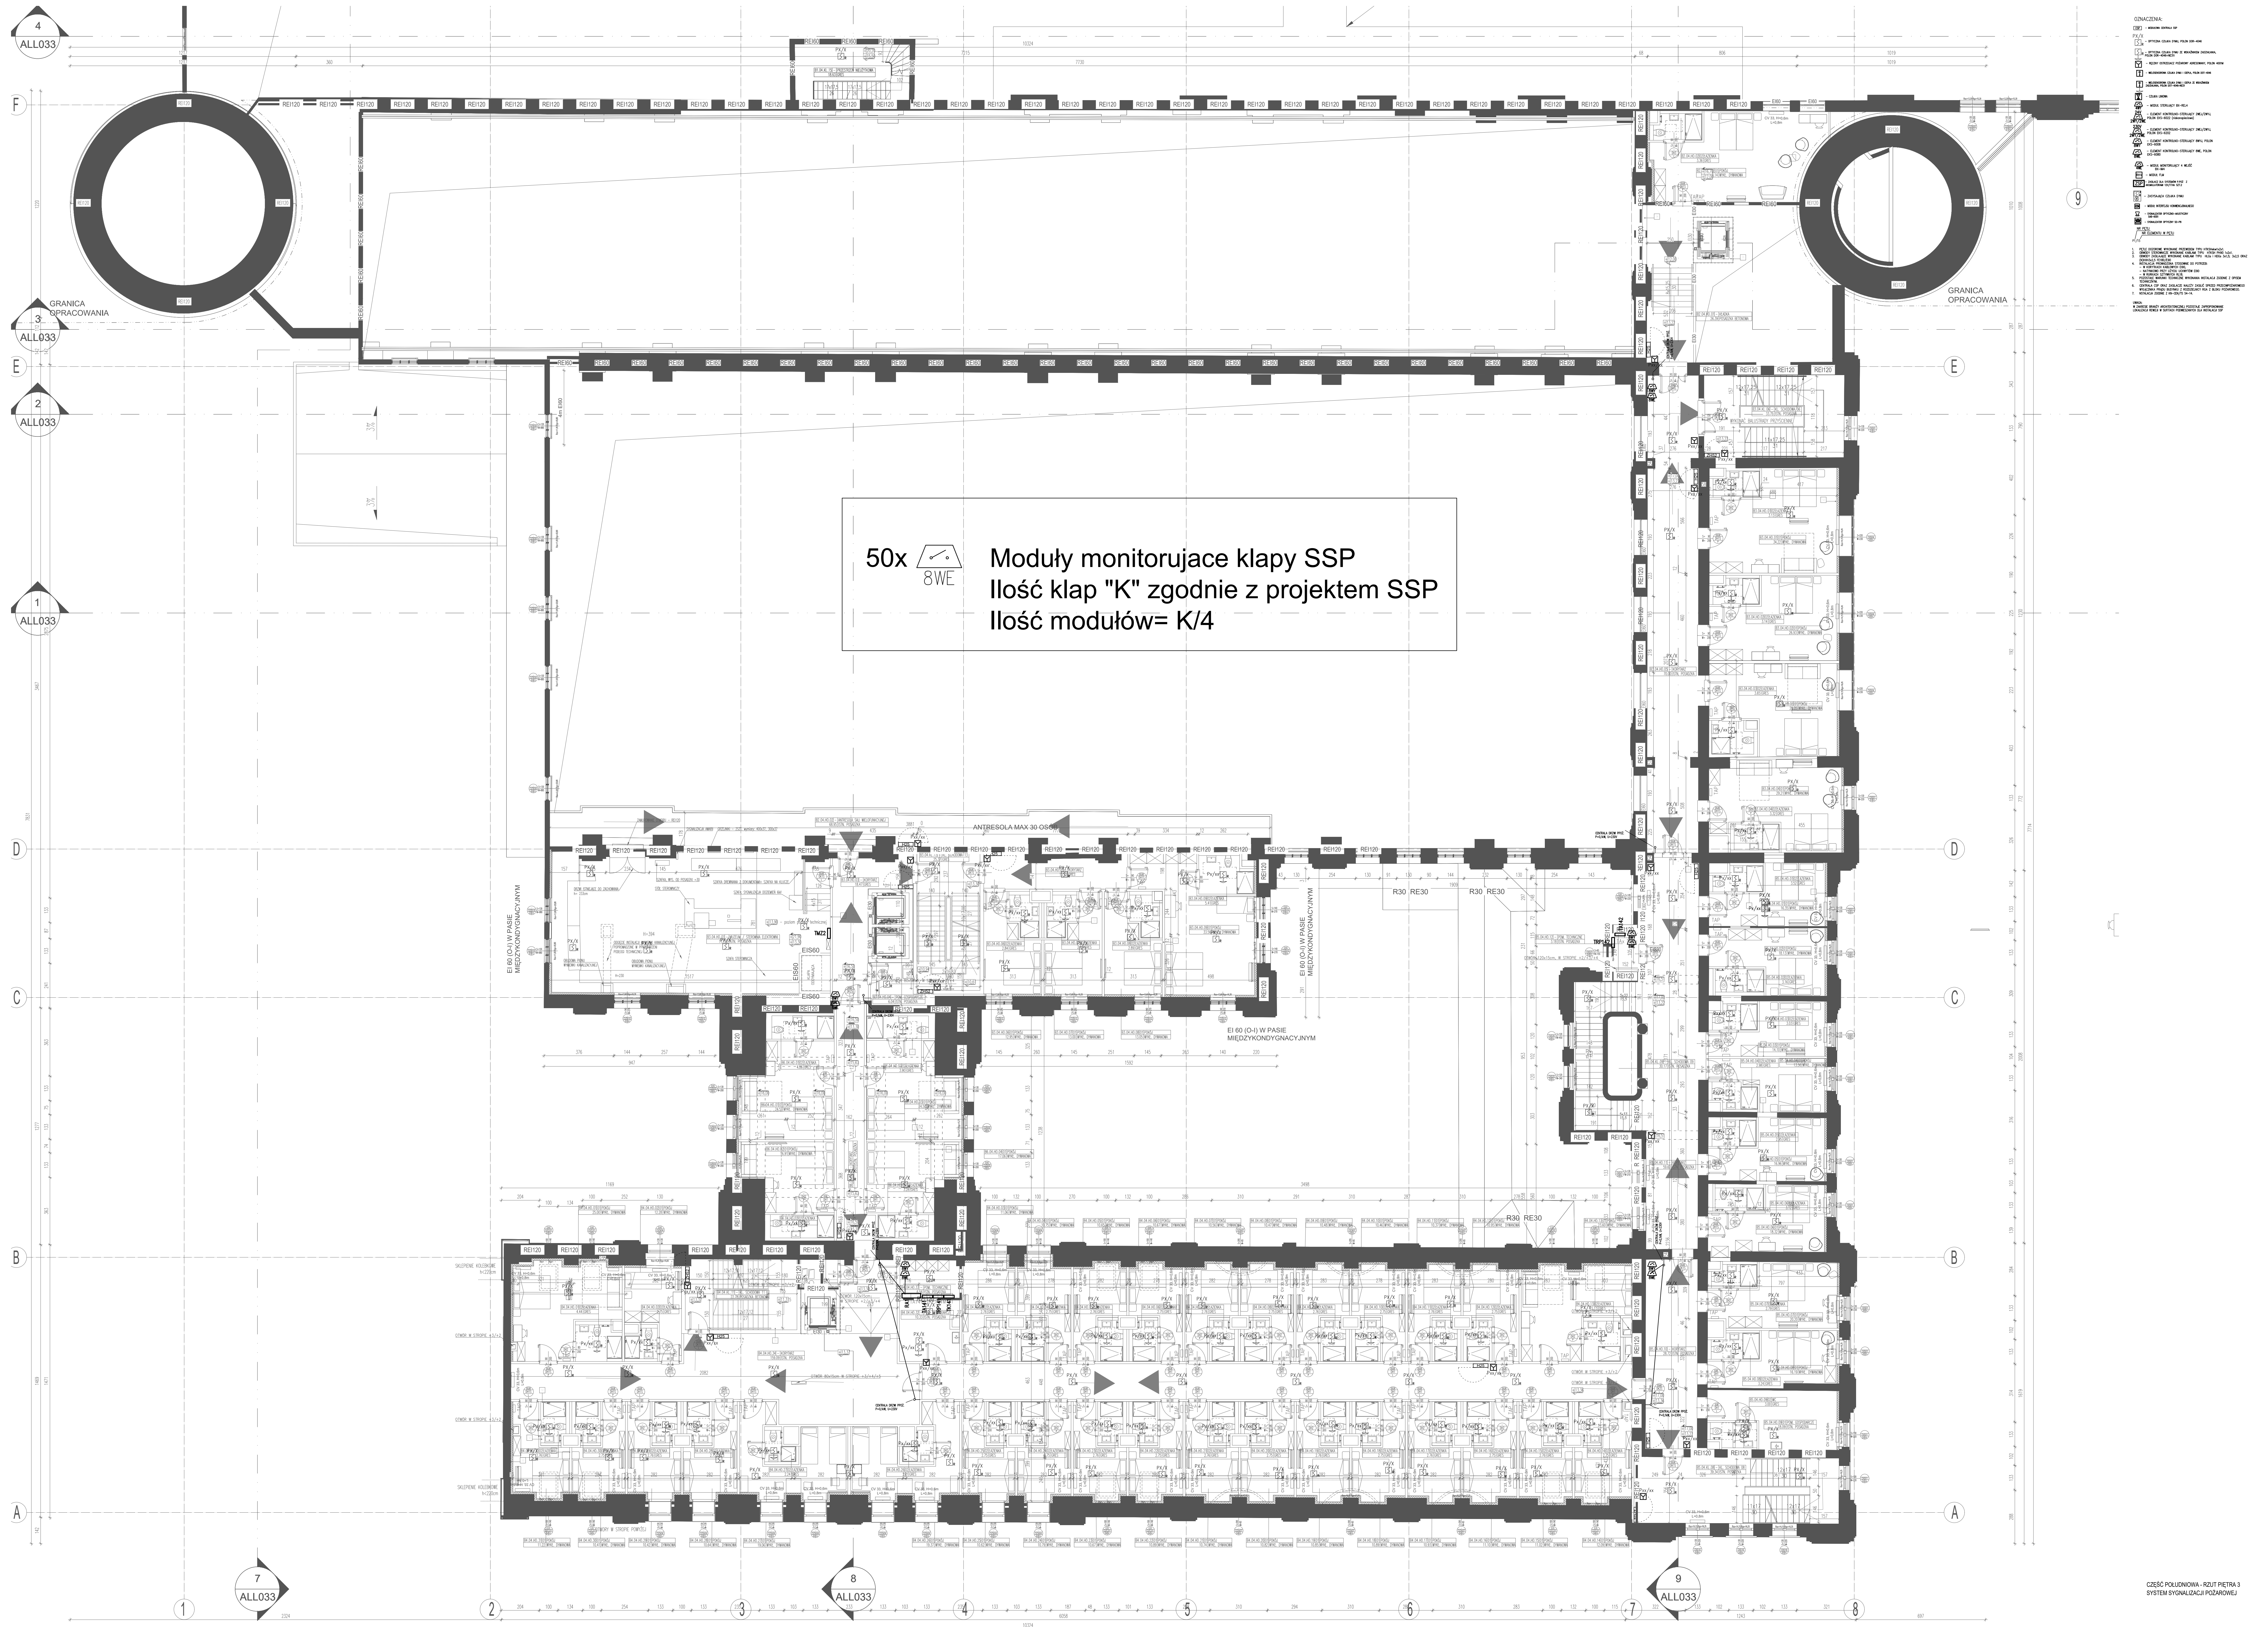

CZĘŚĆ POŁUDNIOWA - RZUT PIĘTRA 3  
 SYSTEM SYGNALIZACJI POŻAROWEJ