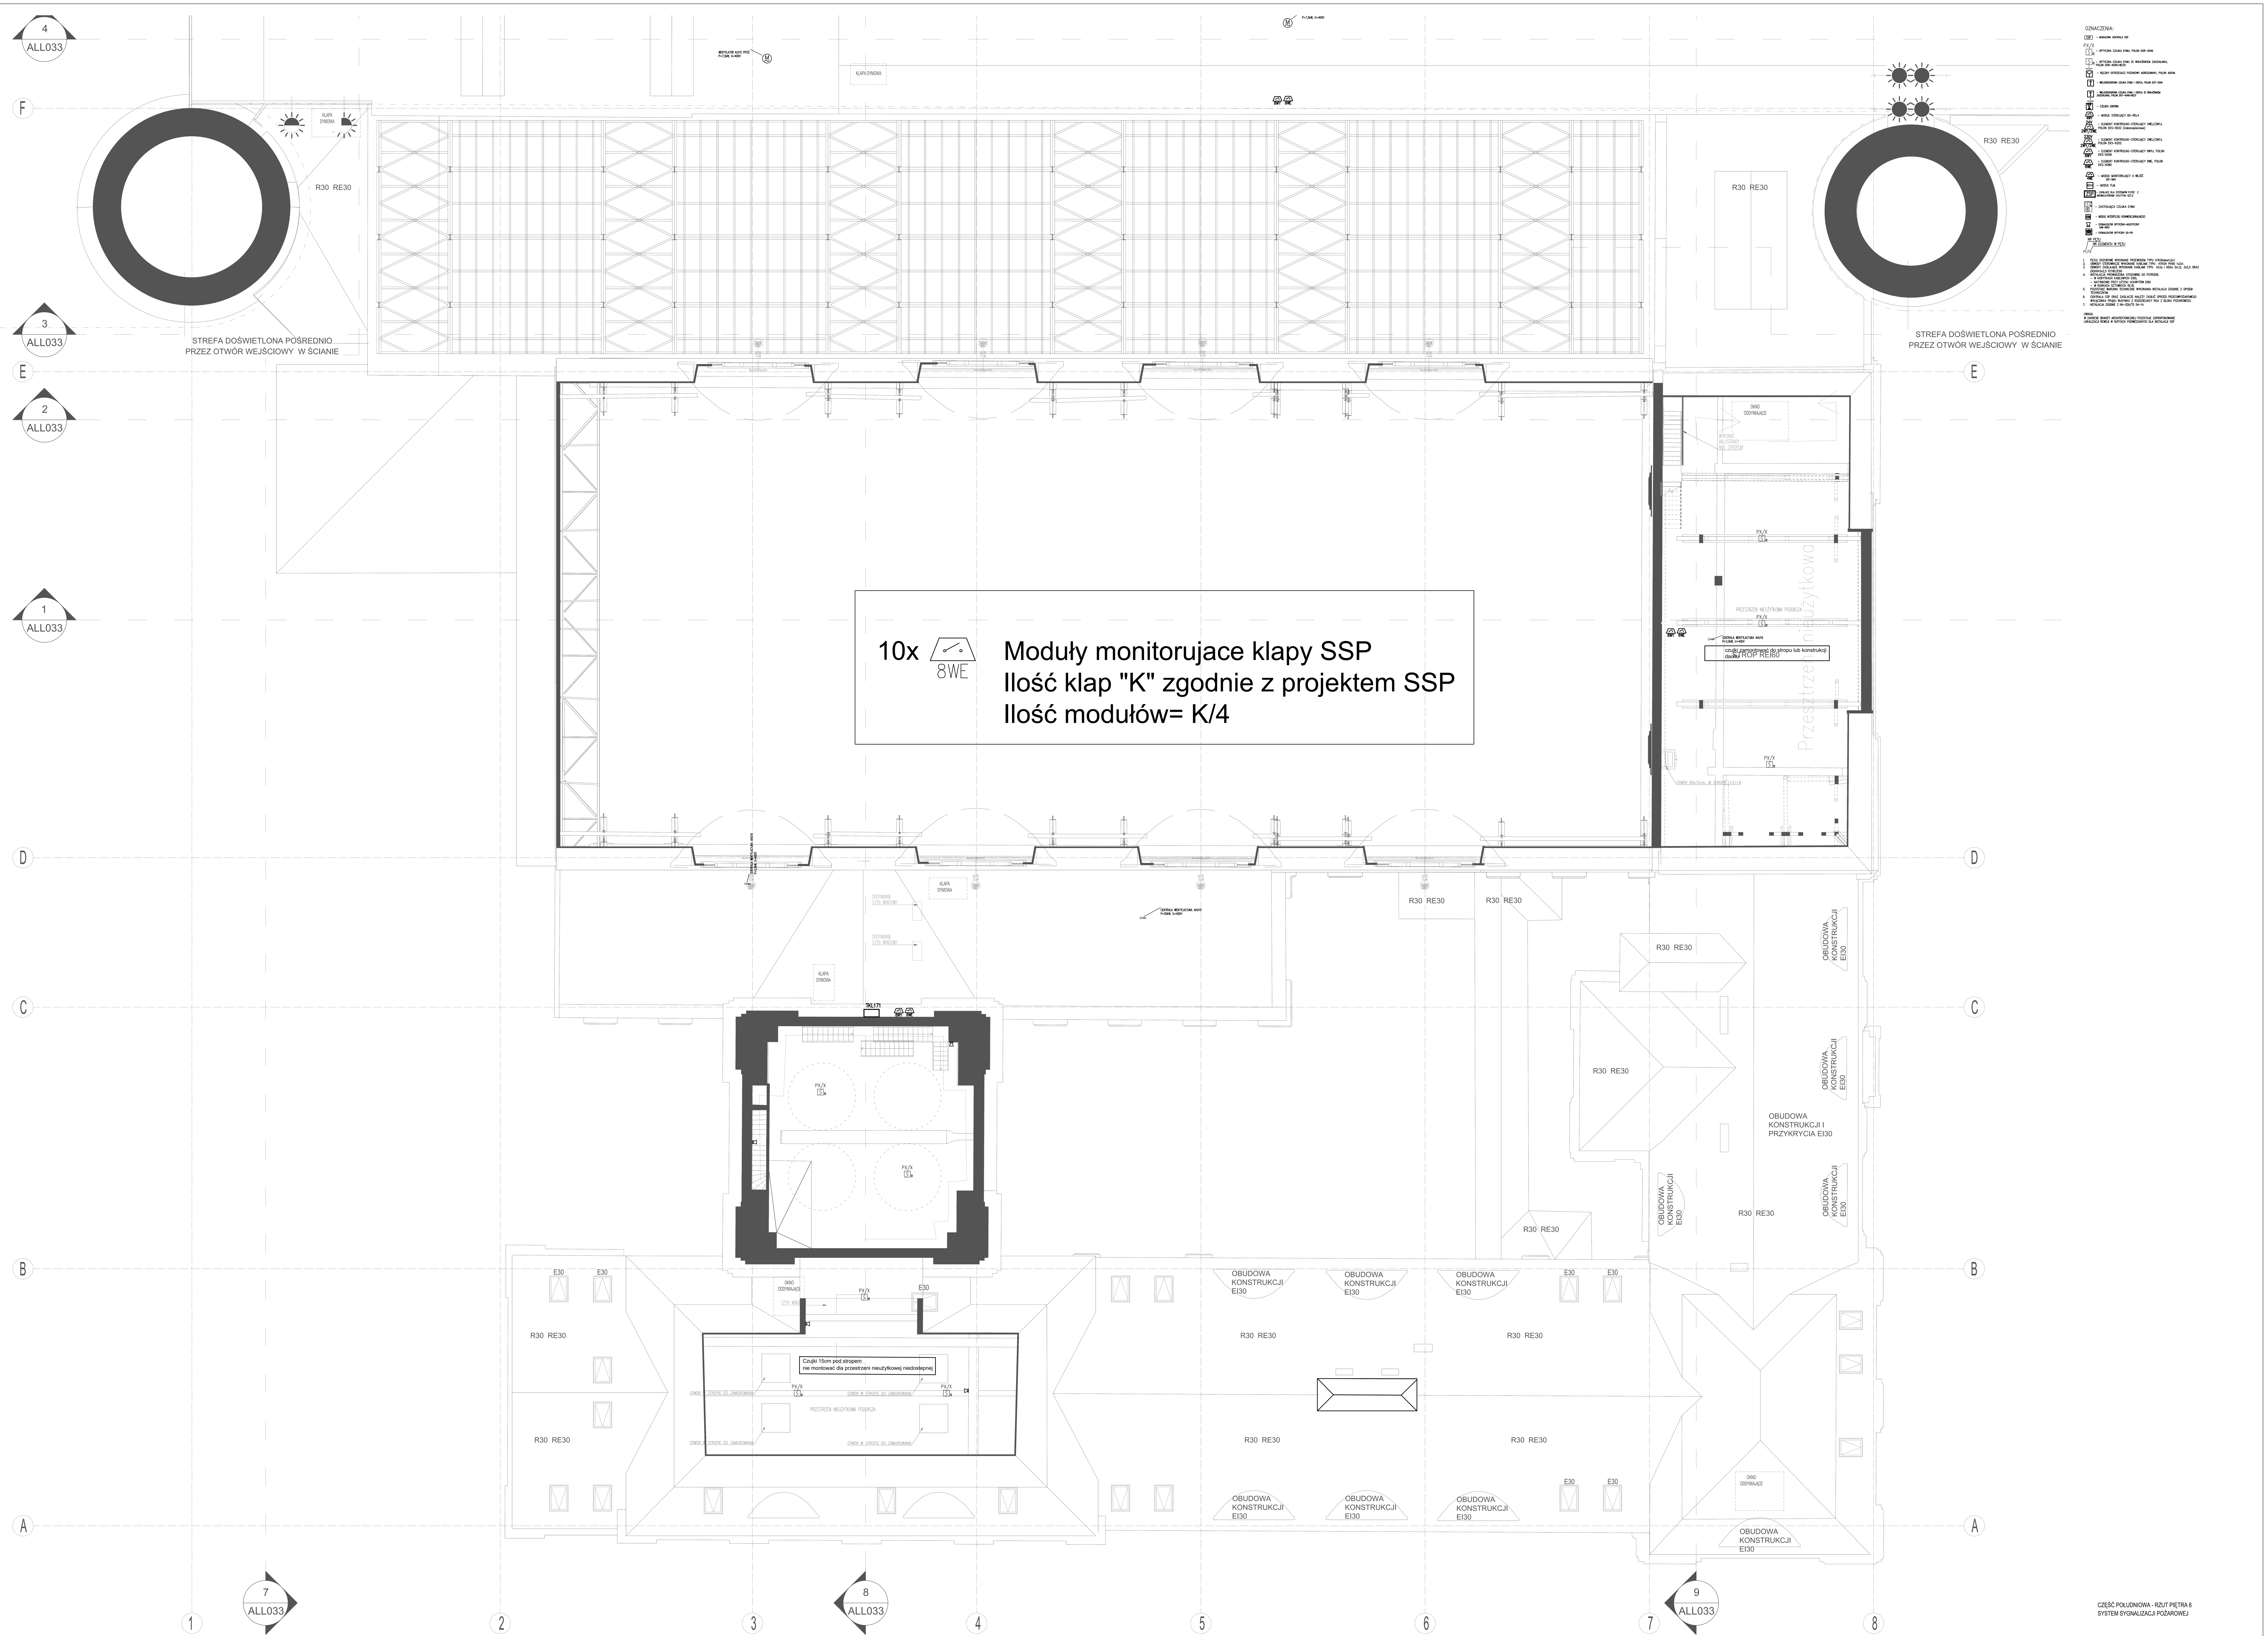


CZĘŚĆ POŁUDNIOWA - RZUT PIĘTRA 6
SYSTEM SYGNALIZACJI POŻAROWEJ

00 1303-A-ITP-P02-215