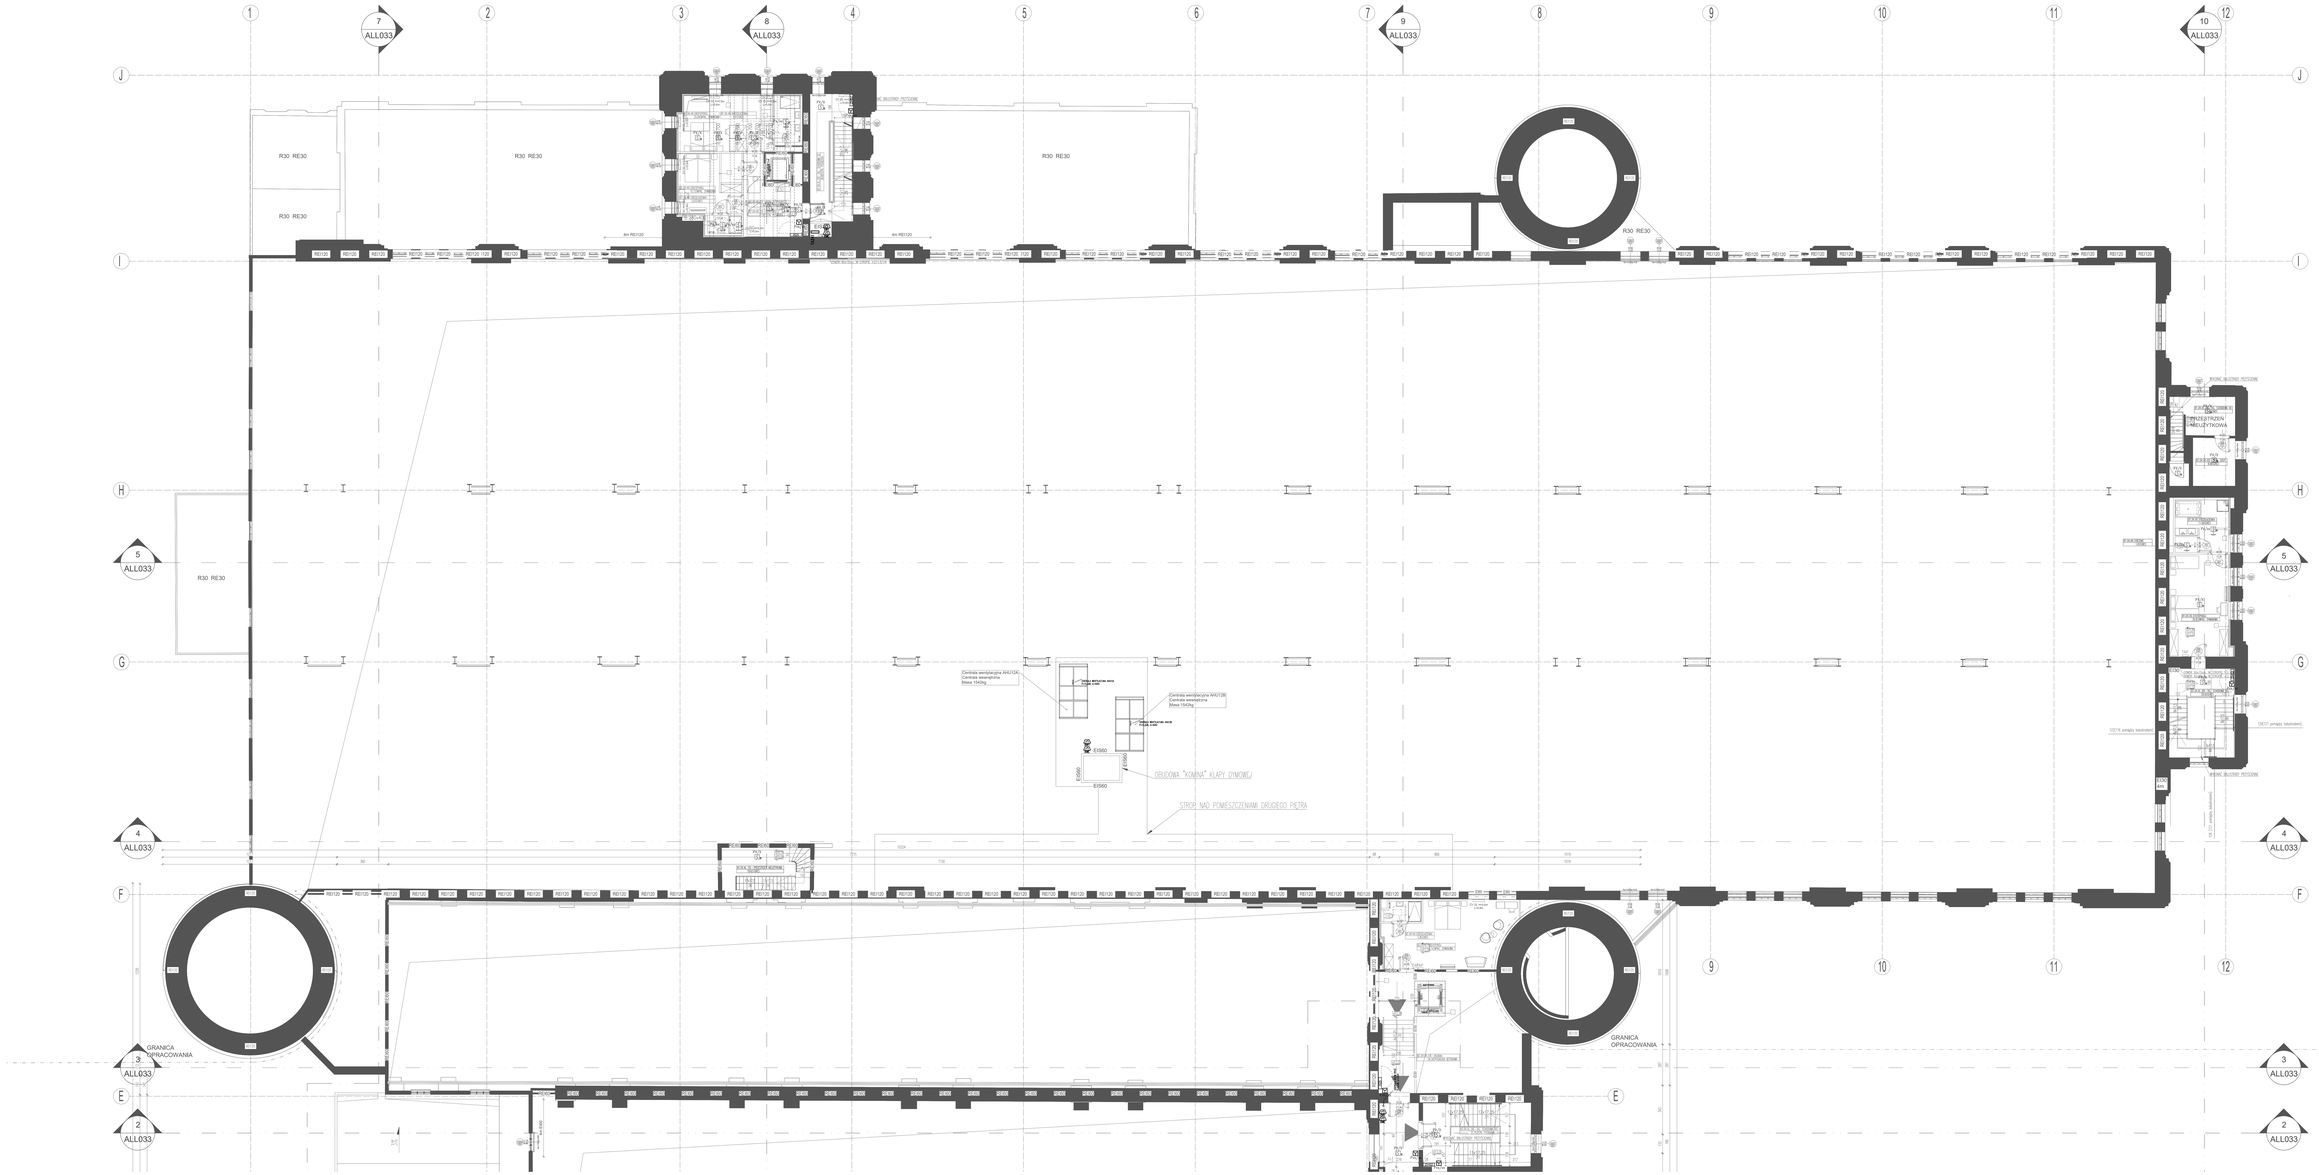

R30 RE30
R30 RE30
R30 RE30
R30 RE30
R30 RE30
4m RE120
4m RE120
RE120
WYJŚCIE AWARYJNE - SCHODY RATOWNICZE