


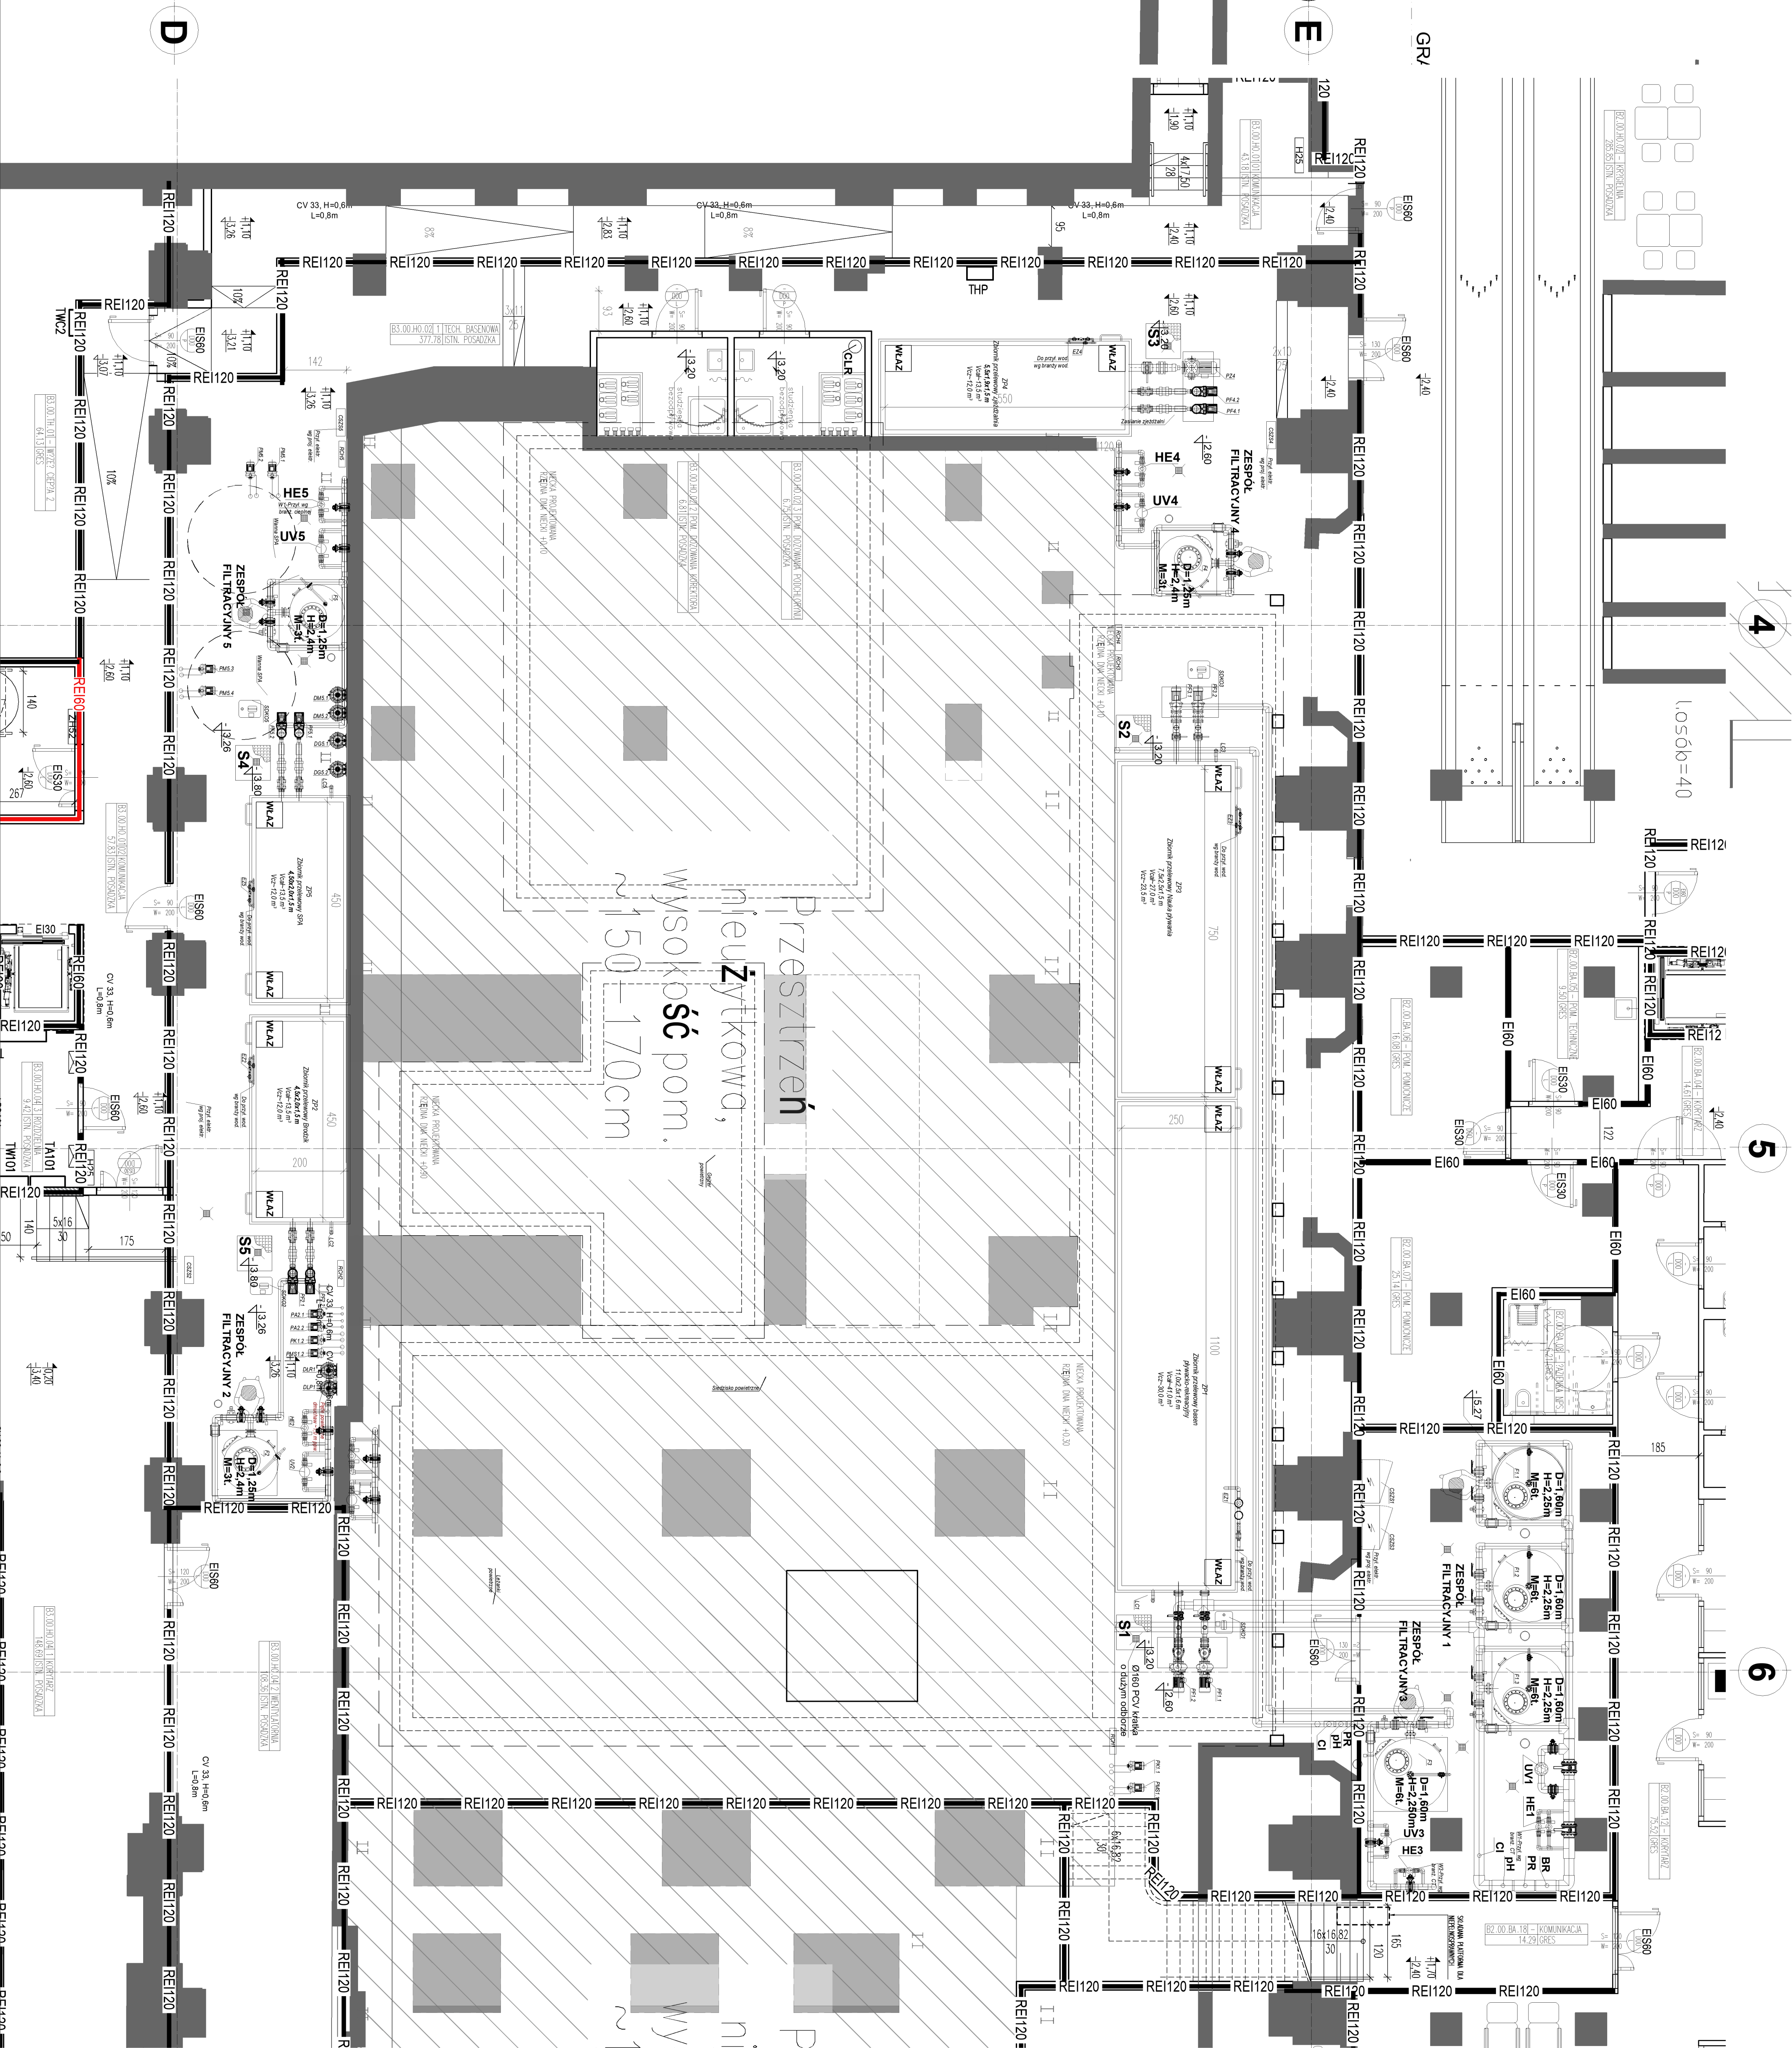

WYTYCZNE BRANŻOWE:	
1. DOPROWADZIĆ WODĘ ŚWIEŻĄ RUROCIĄG DN40, ZAKOŃCZYĆ ZAWOREM:	
ZP1 - 10m3/h	
ZP2 - 10m3/h	
ZP3 - 10m3/h	
ZP4 - 10m3/h	
ZP5 - 10m3/h	
NIE SIEMOŃCZĄK MAKSYMALNE ZAPOTRZEBOWANIE PRZYJĄĆ 10m3/h w godzinach nocnych 23.00-3.00	
JEST TO COZIENNE UZUPEŁNIANIE PO PŁUKANIU ZŁOŻA FILTRACYJNEGO	
2. ZAPOTRZEBOWANIE NA WODĘ NAPIENIANIE UKŁADÓW - ok 445 m3	
3. DOPROWADZIĆ ZASILANIE ELEKTRYCZNE DO ROZDZIELNI CSZS	
CSZS1 - 38kW	
CSZS2 - 38kW	
CSZS3 - 38kW	
CSZS4 - 38kW	
CSZS5 - 28kW	
4. DOPROWADZIĆ DO ROZDZIELNI SIĘĆ INTERNET	
5. WYKONAĆ FUNDAMENTY POD URZĄDZENIA WYS. 50cm	
6. KANALIZACJA - WYKONAĆ STUDZIENKĘ O GŁĘBOKOŚCI 50-70cm - PRZETŁYC KRATA NA DNIĘ STUDIENKI ZASTOSOWAĆ WPUSTY KANALIZACYJNE Dł60mm	
7. KANALIZACJA - WYKONAĆ WYPROWADZENIE KANALIZACJI WPUST LUB RURA NA POZIOME POSADZKI - WYDATEK 17 litr 6 minut	
8. KANALIZACJA - WYKONAĆ WYPROWADZENIE KANALIZACJI - WPUST LUB RURA NA POZIOME POSADZKI - WYDATEK 28lit 6minut	
Wszystkie prawa autorskie dotyczące tego rysunku są własnością pracowni architektonicznej Biuro SP. z o.o. Niniejszy rysunek jest wydany pod warunkiem, iż nie będzie kopiowany, ani udostępniany bez uzgodnienia z Biuro Projekt.	
Inwestor:	
ARCHE S.A.	
ul. Piłsudska 361, 02-801 Warszawa	
tel.: 22 319 80 80, arche@arche.pl	
Projektant:	
BIURO SP. z o.o.	
ul. Wolnościowa Chrzanowskiego 16 lok. 308	
04-392 Warszawa	
biuroprojekt@biuroprojekt.pl	
Opis:	
Przebudowa, remont i zmiana sposobu użytkowania południowej części zespołu budynków porządkowych. Elektrociepłowni Szombierki na linkie usługowa, tj.: usługi kultury (m. in. muzeum), sportu i rekreacji, zakwaterowania turystycznego, wystawnictwa, biur, gastronomicznych, handlu wraz z zagospodarowaniem terenu i infrastrukturą towarzyszącą obejmującą budowę drogi, parkingów, dróg, poseszowej, rozdzielni, części budynku maszynowni od strony południowej.	
w ramach realizacji zadania inwestycyjnego pod nazwą:	
- Przebudowa, rozbudowa, nadbudowa, remont i zmiana sposobu użytkowania południowej części zespołu budynków porządkowych - Elektrociepłowni Szombierki na linkie usługowa, tj.: usługi kultury (m. in. muzeum), turystyki, sportu i rekreacji, zakwaterowania turystycznego, wystawnictwa, biur, gastronomicznych, handlu i usług zdrowia wraz z zagospodarowaniem terenu i infrastrukturą towarzyszącą	
Adres:	
Koszyków 34, 41-907 Bytom	
Działek ew. nr 178/9, 17/09, 17/09, 97/09 obrot Szombierki	
Zespół projektowy:	
mgr inż. Anna Terentjew upr.MAP0118PWOS06	
mgr inż. Marcin Barczyk	
Pracownia:	
TECHNOLOGIA BASENU	
RAJUT POZIOMU PIĘTRA -1	
Sygnatura:	
TECHNOLOGIA BASENU	
PROJEKT TECHNICZNY	
Data:	
2025-08-28	
Skala:	
1:100	
Rozmiar:	
NADANE RYSUNKU	
2506-PT-1-002-R1.0 A1	