
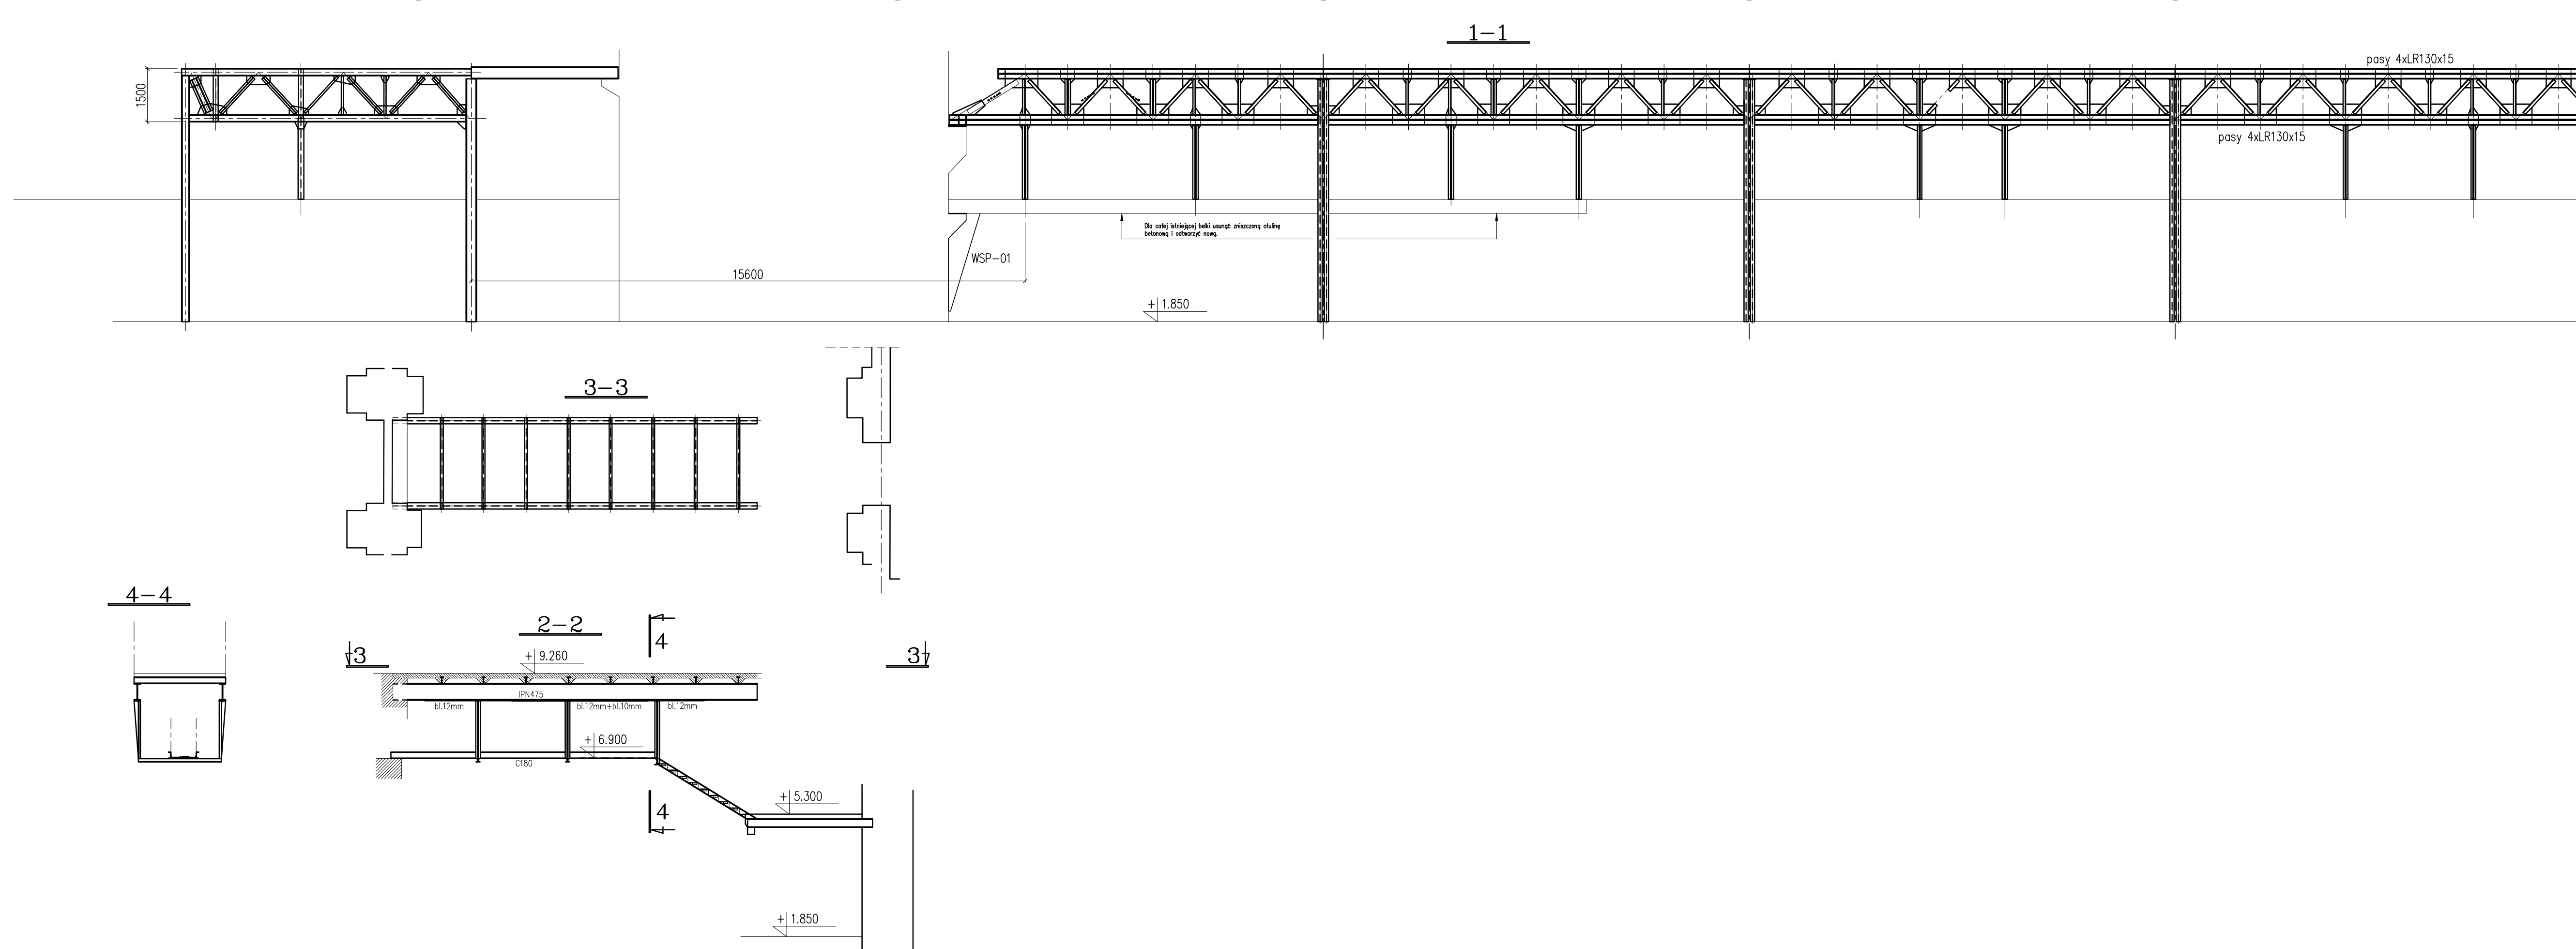


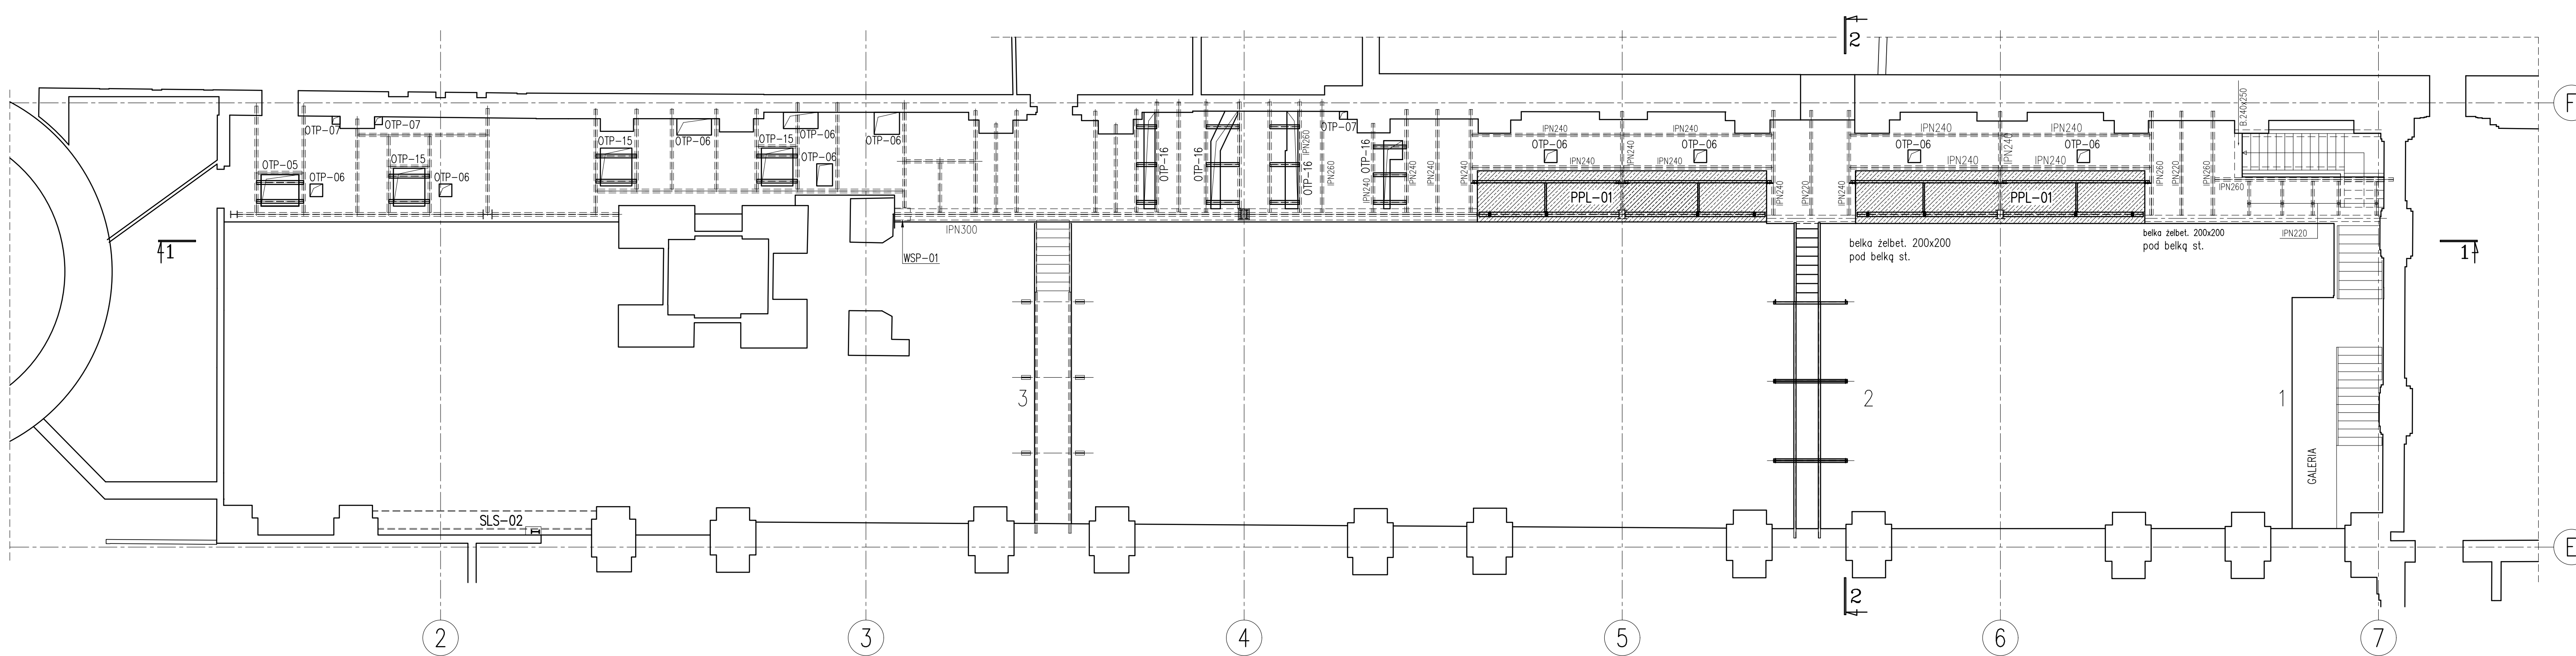

B1 - KOTŁOWNIA B2 - FOTOWOLTA B3 - MASZYNOWNIA B4 - KUCHNIA B5 - ANTRACJALNIA B6 - WIEŻA WINDOWEJ KUCZAROWA B7 - WIEŻA WĘGLOWA B8 - WARTOWNIA B9 - B10 - WARTOWNIA			
Wzrostki prasy autorskie zgodnie z tymi rysunkami są własnością Pracowni Architekturalnej Biuro S.A. z o.o. Wzrostki prasy i rysunki mogą być kopiowane, ile nie będzie koprowa, ani udostępniane bez uzgodnienia z Biuro Projekt.			
Nazwa: ARCHITEKTA ul. Puławska 36/1, 02-393 Warszawa tel. 22 319 50 50, arch@architekta.pl		Biuro Projekt S.A. z o.o. ul. Wesoła Czarnocerkowa 16 lok. 308 02-383 Warszawa biuroprojekt@biuroprojekt.pl	
A-PROJEKT Nazwa: PROJEKT WYKONAWCZY, ANTRACJALNIA, BUDYNÓW B2, B3, B4, B5, B6, B7, B8, B9, B10 Adres: ul. Puławska 36/1, 02-393 Warszawa Data: 2023-09-25		KANALIZACJA Nazwa: PROJEKT WYKONAWCZY, ANTRACJALNIA, BUDYNÓW B2, B3, B4, B5, B6, B7, B8, B9, B10 Adres: ul. Puławska 36/1, 02-393 Warszawa Data: 2023-09-25	
Przebudowa, rozbudowa, nadbudowa, remont i zmiana sposobu użytkowania zespołu budynków przemysłowych i elektroenergetycznych Sombeków			
Inwestor: Koyniewicz Sp. z o.o. 41-607 Bydgosć		Projektant: Rafał Ferenc ul. Wesoła Czarnocerkowa 16 lok. 308 02-383 Warszawa biuroprojekt@biuroprojekt.pl	
Wykonawca: Krzysztof Piatkiewicz Anna Kosi		Wykonawca: Krzysztof Piatkiewicz Anna Kosi	
Wykonawca: Andrzej Kosi		Wykonawca: Andrzej Kosi	
BUDYNÓW B2, POMPOWNA, KUCHNIA, PARTERU I 1 PIĘTRA SCHEMAT KONSTRUKCJI PROJEKT WYKONAWCZY			
09-2025		1:100	